
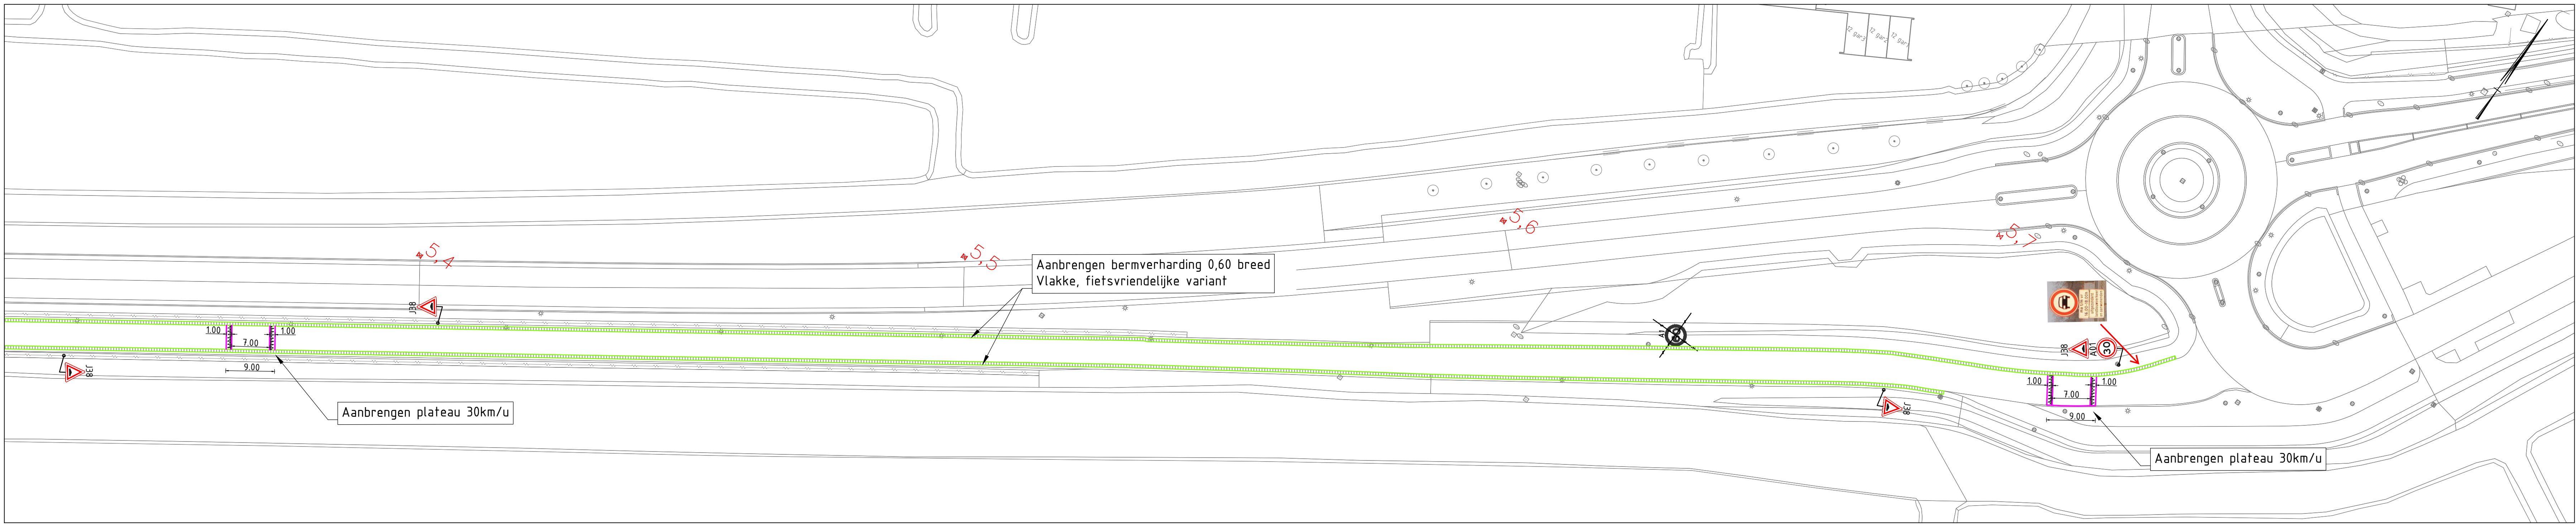
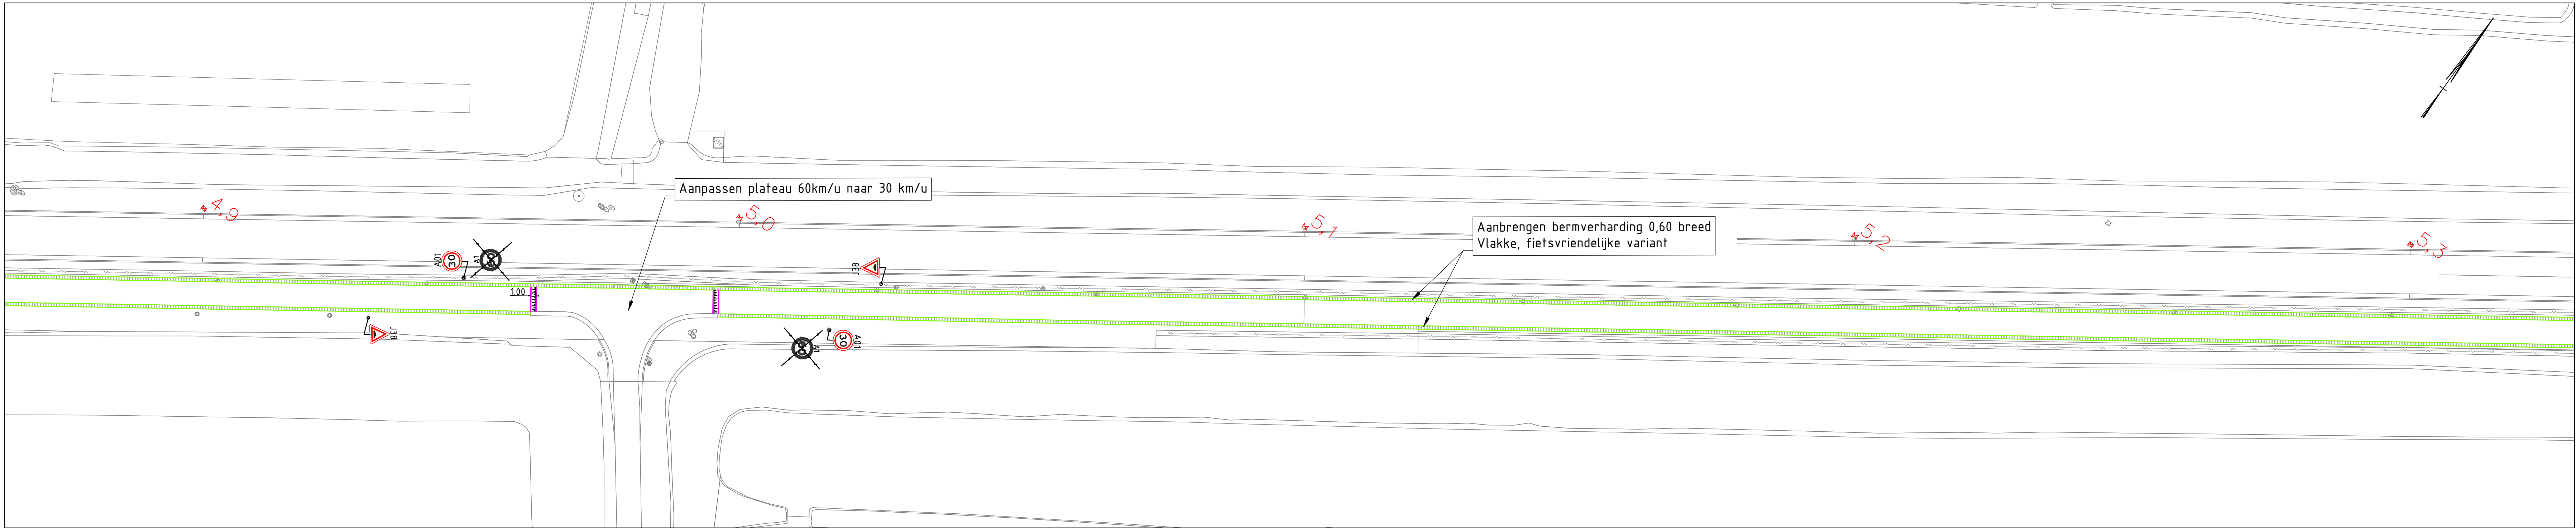
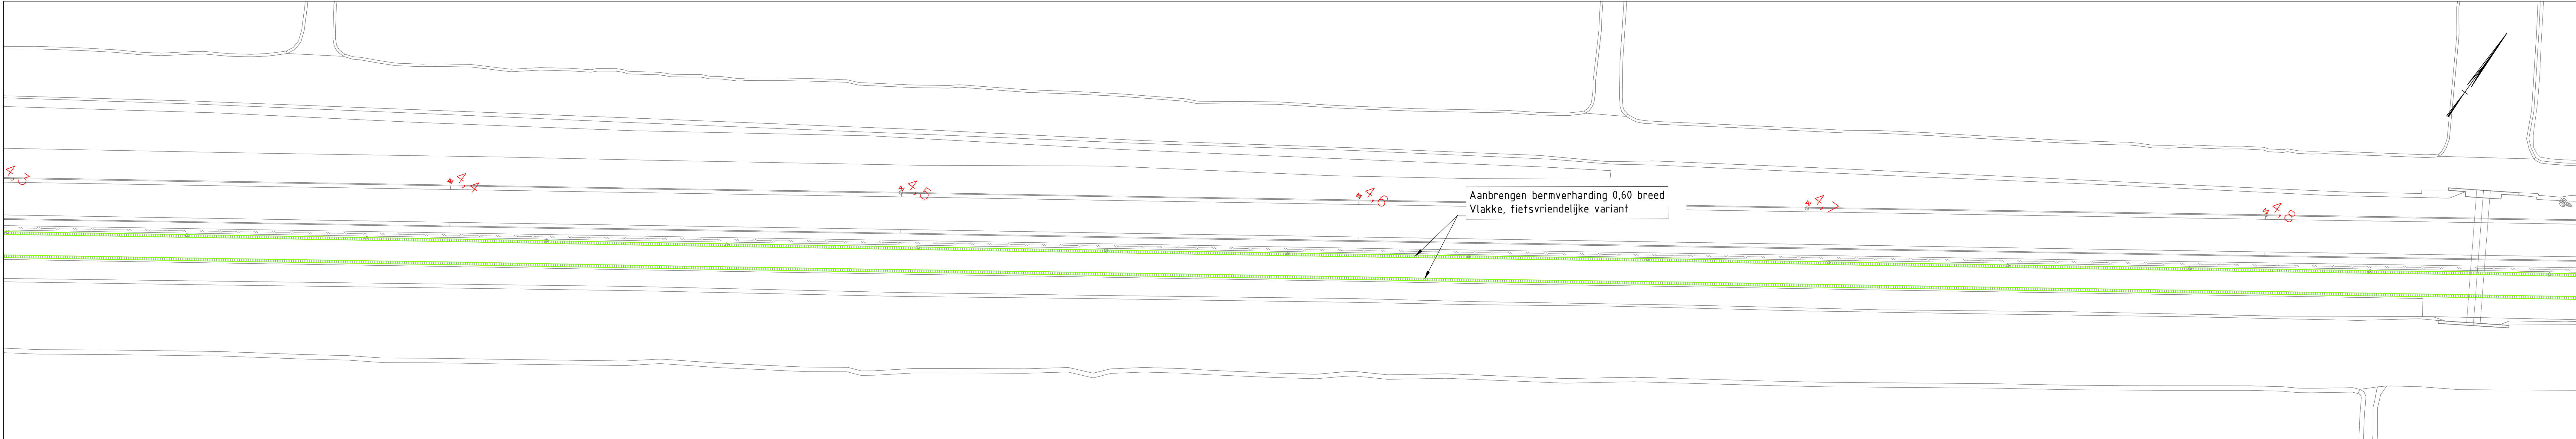


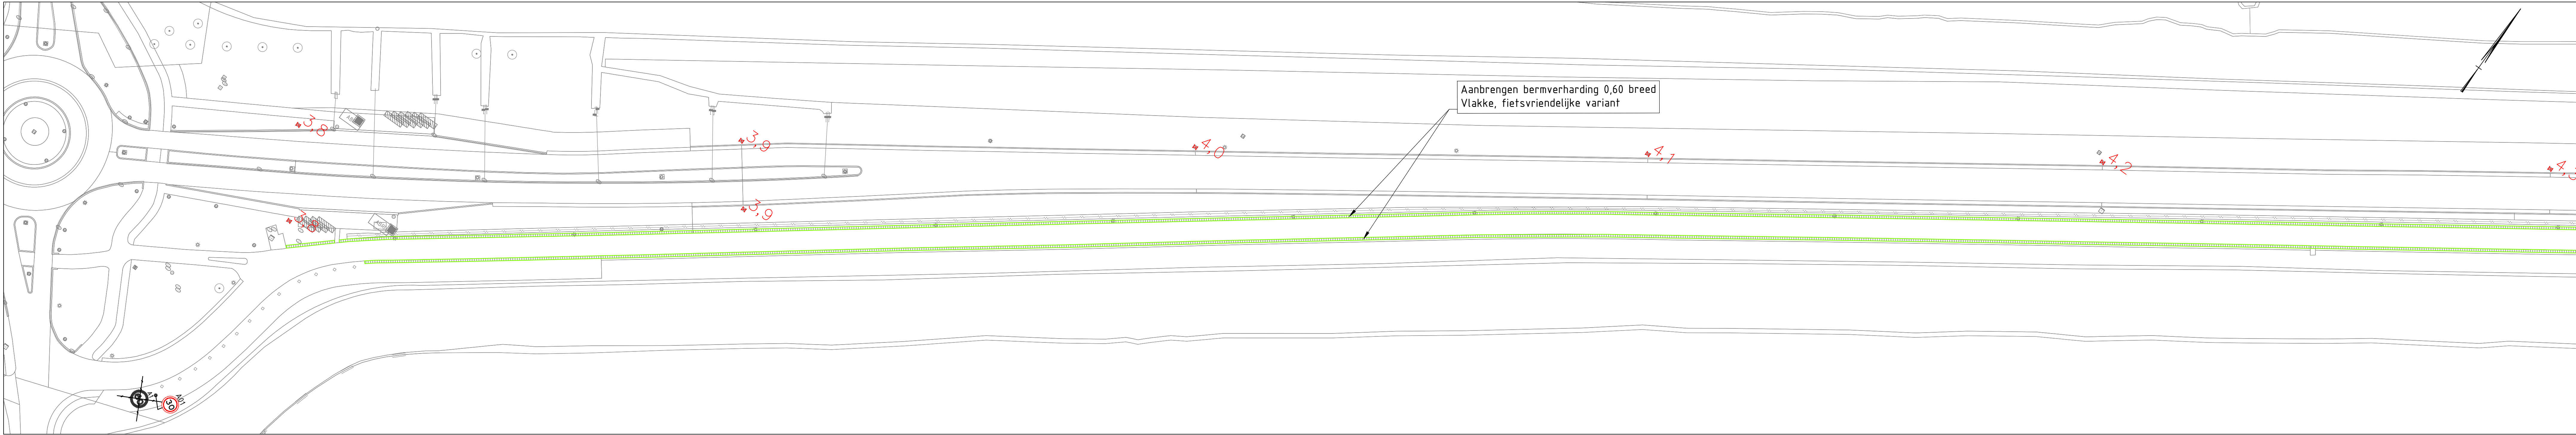

N401 KAMERIK – BREUKELEN					
Schetsontwerp parallelweg van 60 km/u naar 30 km/u hmp 3.9 – hmp 5.8					
PROJECTCODE 26.001	TEKENINGNUMMER N401-26.001-SIT-A_v2.0	STATUS Definitief	VERSIE 2.0	SCHAAL 1:1000	FORMAAT A0
GETEKEND W. Kracht	GECONTROLEERD	DATUM VAN UITGAVE 31-03-2026	BLAD 1 van 1	DOCUMENT Tekening	