


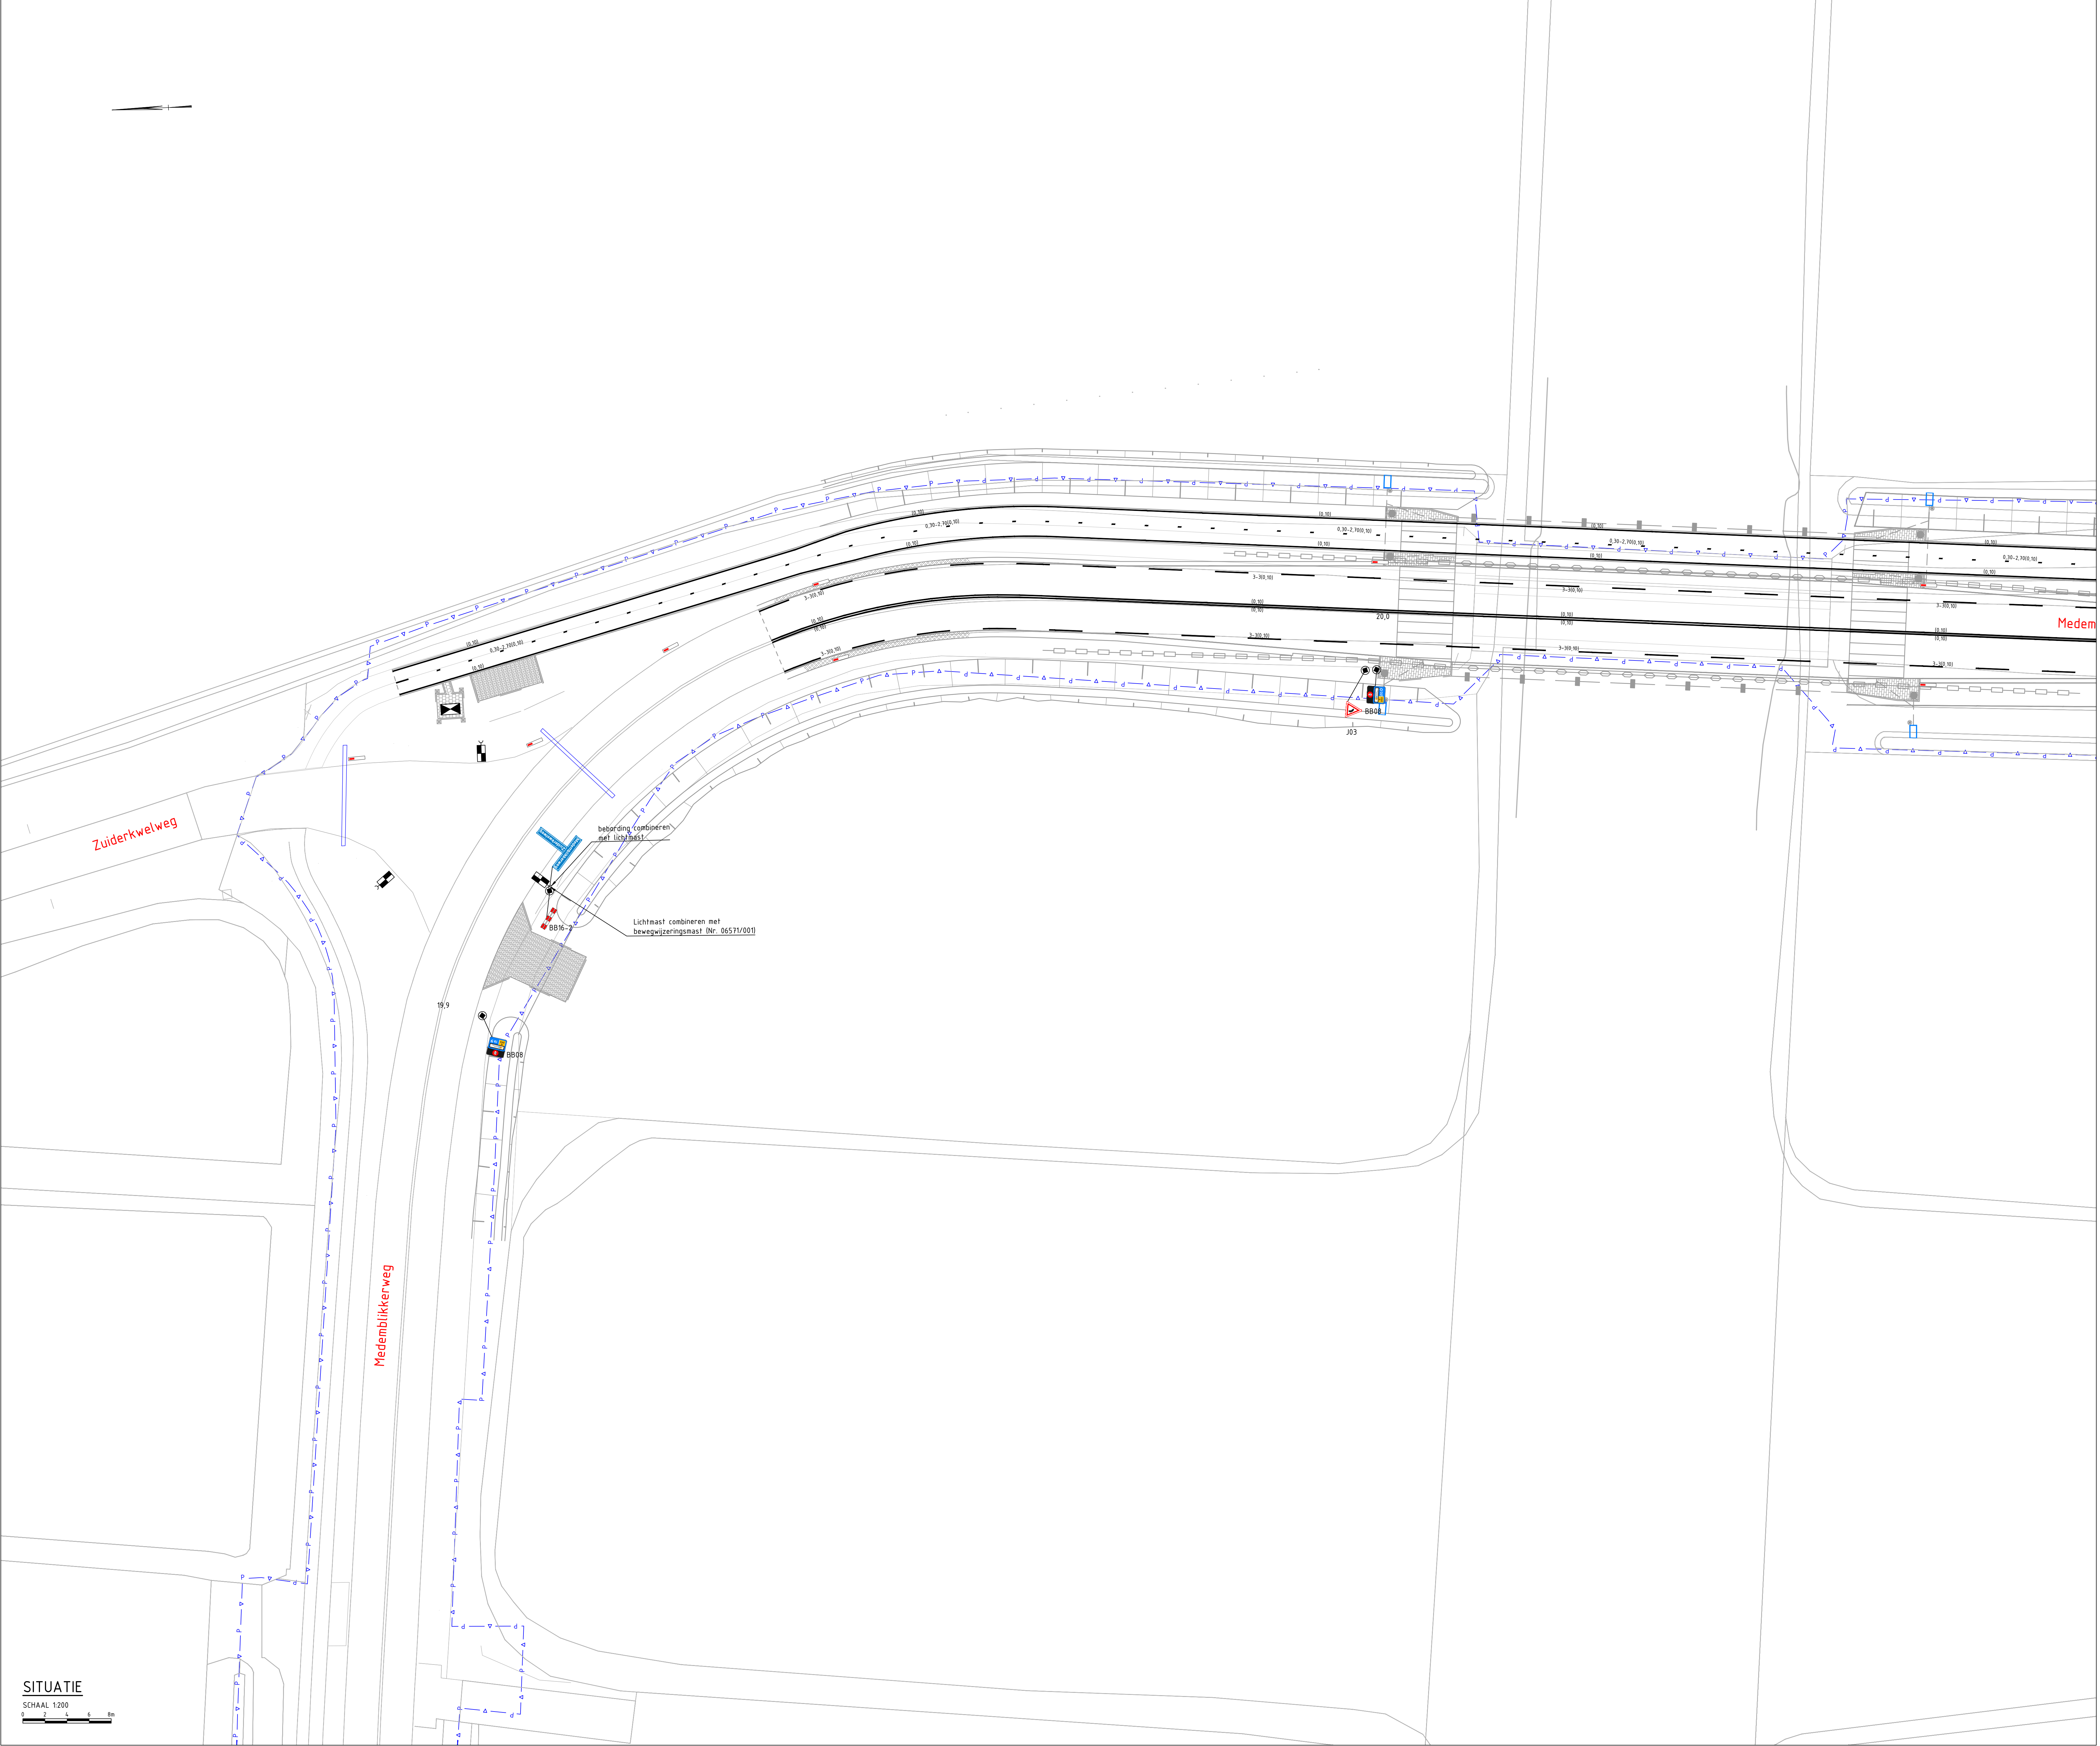

SITUATIE
SCHAAL 1:200

LEGENDA

Ondergrond (Bestaand)

Ondergrond - DTM

Markering - Belijning (Nieuw)

- Markering - 1-3 streep, 0.10m breed
- Markering - 3-3 streep, 0.10m breed
- Markering - doorgetrokken streep, 0.15m breed
- Markering - 1-1 streep, 0.10m breed
- Markering - 9-3 streep, 0.10m breed
- Markering - 0.30-2.70 streep, 0.10m breed
- Markering - 2.70-0.30 streep, 0.10m breed
- Kanalisaalstreep 0.0-0.50, 0.10 breed
- Driehoeksmarkering 0.50-0.70, 0.70m lang
- Driehoeksmarkering 0.30-0.30, 0.30m lang
- Voorwaarschuwing, 4.0m lang

Bebording

- Locatie mast bebording, buispalen voorzien van verankering, bovenzijde dichtgelast
- Bebording rijbaan type II en fietspad type I
- Hectometringbord met A01-80 en logo Prov. NH, dubbelzijdig uitgevoerd
- Bermplankje

Wegmeubilair (Nieuw)

- Lichtmast met kast en vleermuisvriendelijke lichtmast

Maatvoering bebording:

Rijbaan 100 km/u

maatvoering bebording type II	
rond	diameter 900 mm
driehoek	zijde 1500 mm
vierkant	zijde 900 mm
rechthoek	breedte 1800 mm
rechthoek	hoogte 1200 mm
achthoek	hoogte 900 mm

Rijbaan (60 of 80 km/u)

maatvoering bebording type II	
rond	diameter 800 mm
driehoek	zijde 1200 mm
vierkant	zijde 800 mm
rechthoek	breedte 1400 mm
rechthoek	hoogte 900 mm
achthoek	hoogte 900 mm

(Brom)fietspad, voetpad of ruiterspad

maatvoering bebording type I	
rond	diameter 600 mm
driehoek	zijde 900 mm
vierkant	zijde 600 mm
rechthoek	breedte 1000 mm
rechthoek	hoogte 600 mm
achthoek	hoogte 700 mm

Hoogte bebording onderkant bord-veegdek:
- afstand a bij dubbel bord: 120 m
- afstand a bij enkel bord: 150 m

Retrorreflecterend klasse III
Uitvoering in Ultimate Sign

Borden combineren in volgorde van RVV 1A borden komen onder B borden, B borden komen onder C borden, etc.

NCOT: voor bord BT 600 mm te passen

Borden (inden mogelijk) op nieuw of bestaand wegmeubilair plaatsen, zoals bijvoorbeeld op masten van OVL, VRI of bewegwijzeringsmasten anders op buispalen

ALGEMENE OPMERKINGEN:

- Maten in meters, tenzij anders is aangegeven;
- Hoogtematen in meters t.o.v. N.A.P., tenzij anders is aangegeven;
- Materiaal afmetingen in millimeters, tenzij anders is aangegeven;
- Markeringen en belijningen in thermoplast, (Brom)fietspaden in verspuikbaar thermoplast.

REFERENTIES:

- X-X-W-LEG.dwg
- X-B-DG-BEHIERGREN.dwg
- X-B-DG-BGT_DTM.dwg
- X-N-W-DWPT_20.dwg
- X-N-DN-OVL.dwg
- X-N-W-MRK Teksten.dwg
- X-N-W-BBT.dwg
- X-N-W-MRK.dwg


E	03-06-2026	Definitief diverse wijzigingen	JWE	...
D	26-06-2026	Definitief diverse wijzigingen	JWE	...
C	03-03-2026	Definitief diverse wijzigingen	JWE	...
B	26-01-2026	Definitief as-markering bebording aangepast	JWE	...
0.01	05-09-2025	1e opzet	JWE	...
Revisie	Datum	Omschrijving	Tekenaar	Periaal

Opdrachtgever: Provincie Noord-Holland

Project: N240b

Omschrijving: Situatietekening N240
UO Bebording, bebakening en markering
blad 1 van 5

	Schaal: 1:200	Opgesteld: J. Wesseldijk	Paraat: 03-06-2026
BAM Infraconsult bv		Goedgekeurd: R. Mulder	Paraat: 03-06-2026
Vestiging: H.J. Nederhorstweg 1 2001 SG Gouda Postbus: 200 Telefoon: 0182 50 05 10 Internet: www.baminfraconsult.nl info@baminfraconsult.nl		Tekenaar: R. Ruiters	Paraat: 03-06-2026
Status: DEFINITIEF		Revisie: E	Datum: 03-06-2026

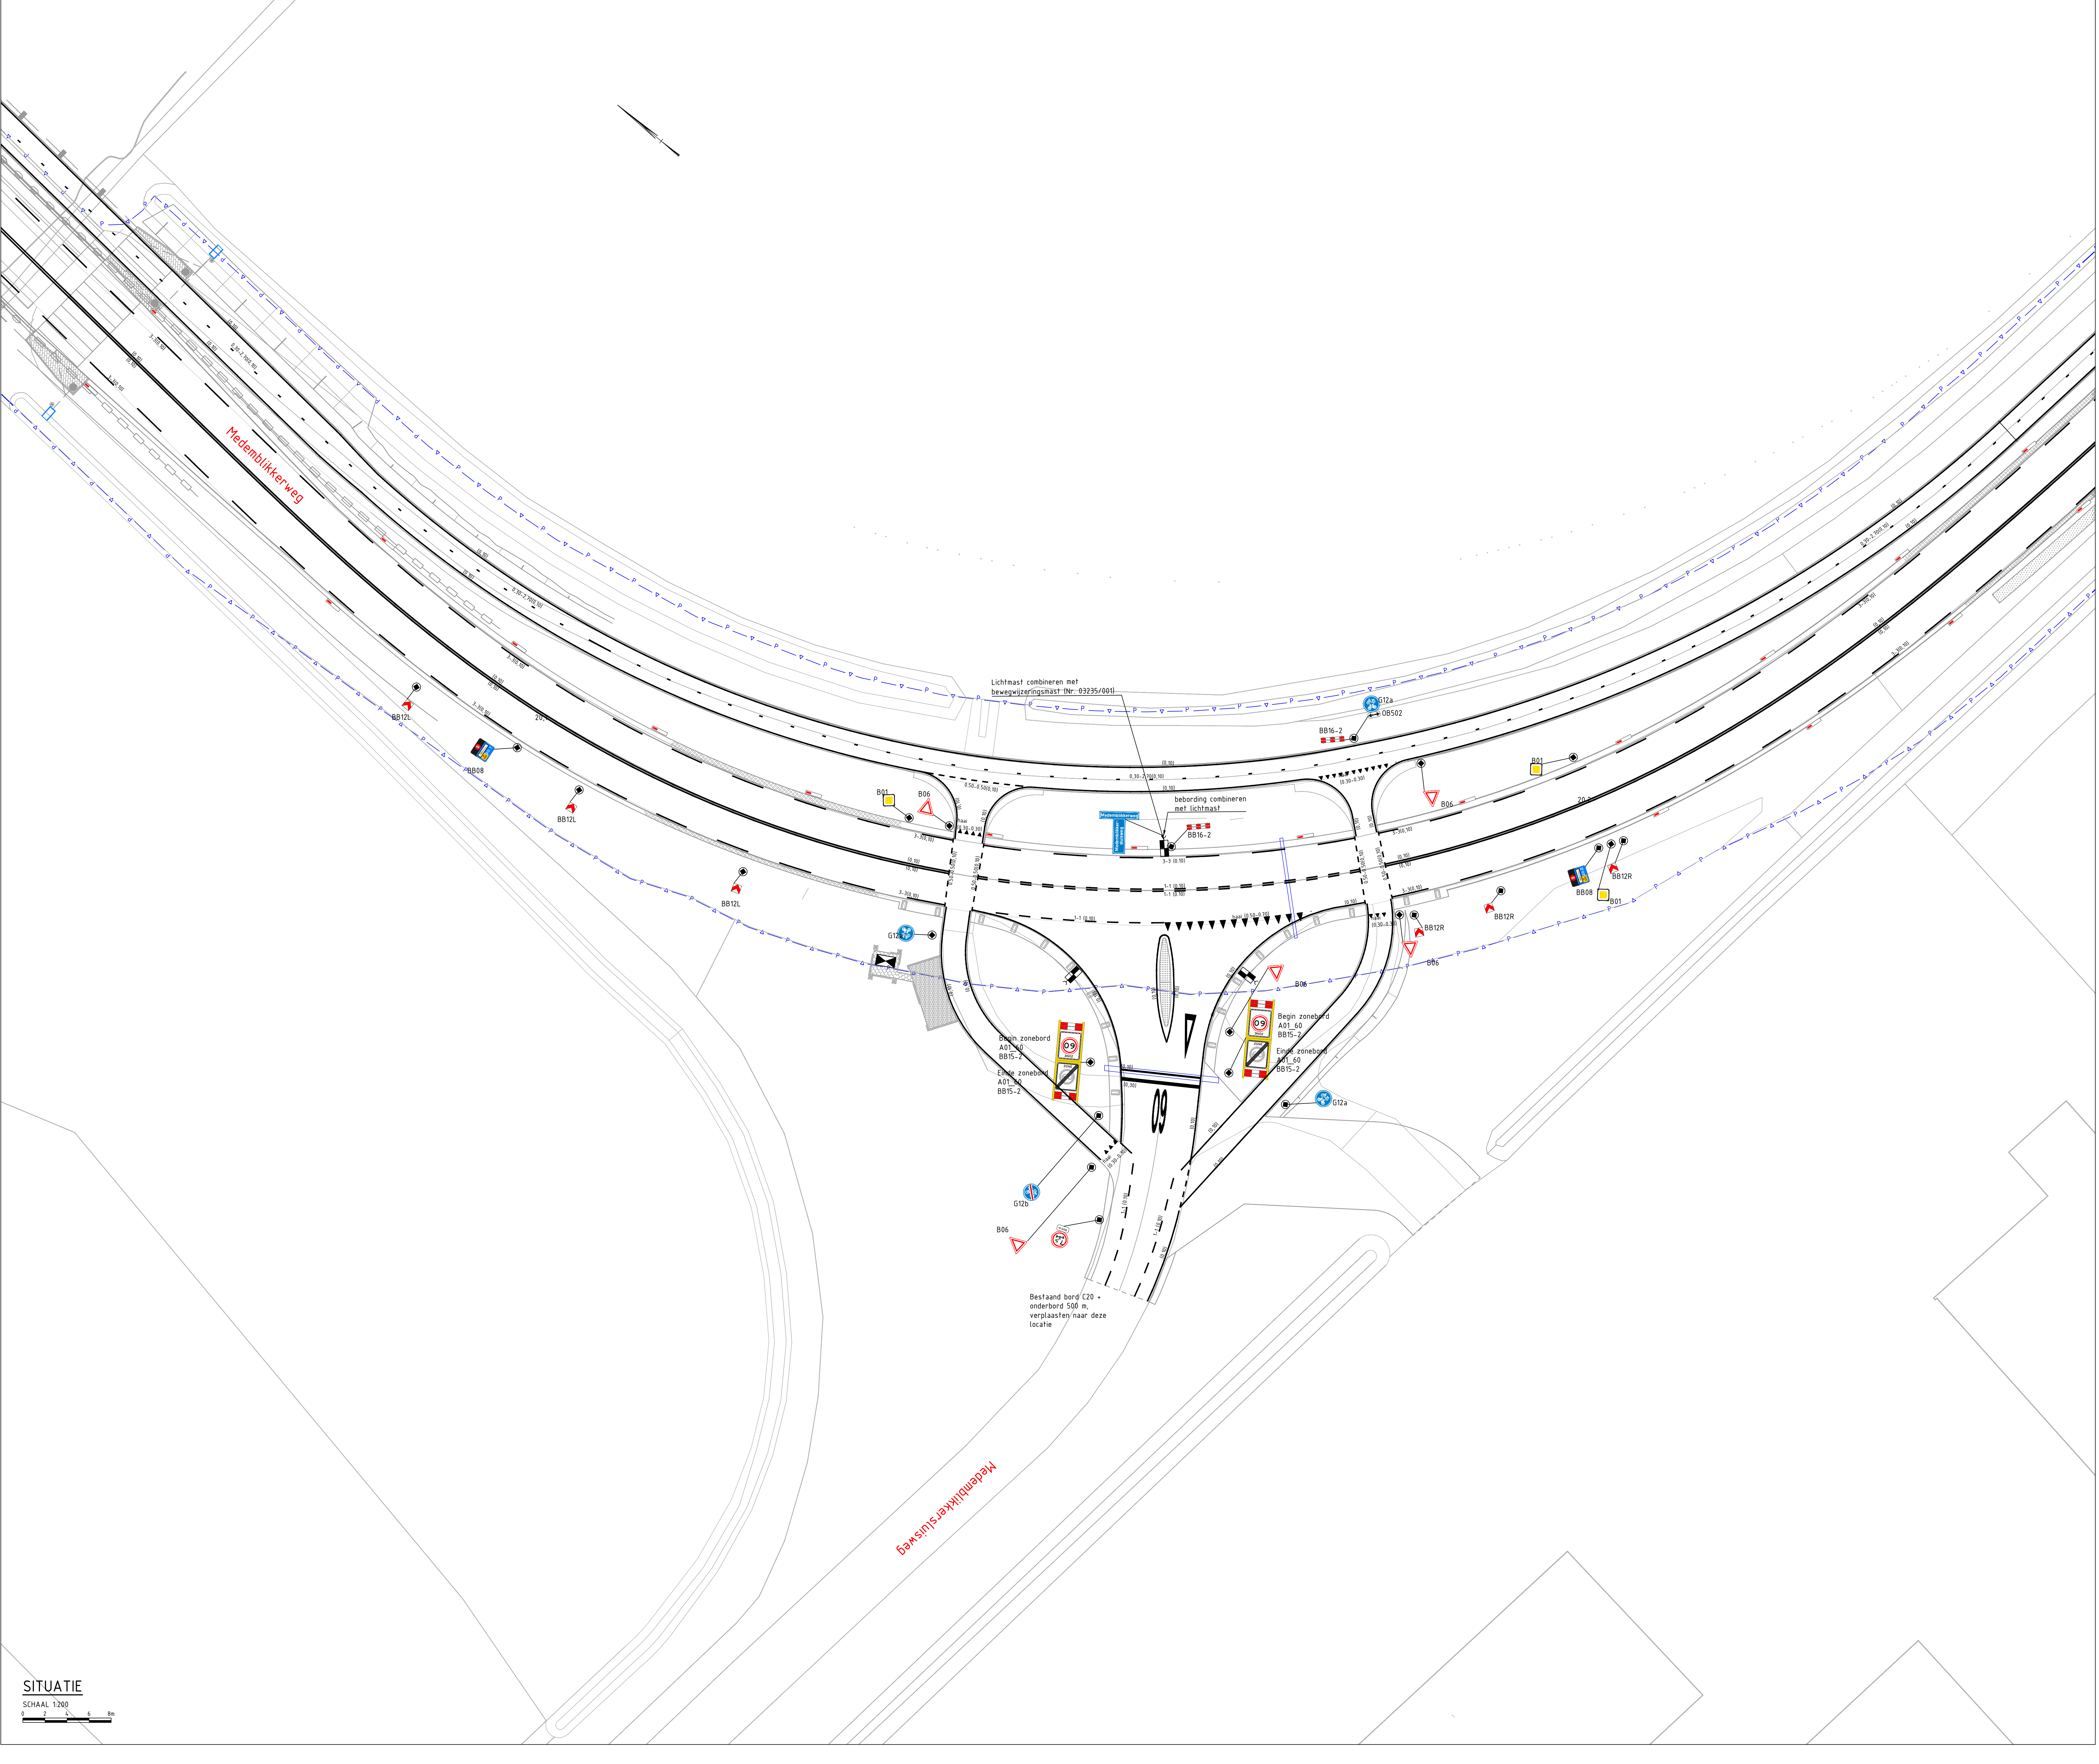

LEGENDA

Ondergrond (Bestaand)

Ondergrond - DTM

Markering - Belijning (Nieuw)

- Markering - 1-3 streep, 0.10m breed
- Markering - 3-3 streep, 0.10m breed
- Markering - doorgetrokken streep, 0.15m breed
- Markering - 1-1 streep, 0.10m breed
- Markering - 9-3 streep, 0.10m breed
- Markering - 0.30-2.70 streep, 0.10m breed
- Markering - 2.70-0.30 streep, 0.10m breed
- Kanaliseerstreep 0.0-0.50, 0.10 breed
- Driehoekmarkering 0.50-0.70, 0.30m lang
- Driehoekmarkering 0.30-0.30, 0.30m lang
- Voorwaarschuwing, 4.0m lang

Bebording

- Locatie mast bebording, buispalen voorzien van verankering, bovenzijde dichtgelast
- Bebording rijbaan type II en fietspad type I
- Hectometringebord met A01-80 en logo Prov. NH, dubbelzijdig uitgevoerd
- Bermplankje

Wegmeubilair (Nieuw)

- Lichtmast met kast en vleermuisvriendelijke lichtmast

Maatvoering bebording:

Rijbaan 100 km/u

maatvoering bebording type II	
rond	diameter 1000 mm
driehoek	zijde 1100 mm
vierkant	zijde 800 mm
rechthoek	breedte 1000 mm
rechthoek	hoogte 1200 mm
achthoek	hoogte 1200 mm

Rijbaan 60 of 80 km/u

maatvoering bebording type II	
rond	diameter 800 mm
driehoek	zijde 900 mm
vierkant	zijde 600 mm
rechthoek	breedte 800 mm
rechthoek	hoogte 900 mm
achthoek	hoogte 900 mm

(Brom)fietspad, voetpad of ruiterpad

maatvoering bebording type I	
rond	diameter 600 mm
driehoek	zijde 600 mm
vierkant	zijde 400 mm
rechthoek	breedte 400 mm
rechthoek	hoogte 600 mm
achthoek	hoogte 700 mm

Hoogte bebording onderkant bord-vegdek:
- afstand a bij dubbel bord: 120 m
- afstand a bij enkel bord: 150 m

Retroreflecterend klasse III
Uitvoering in Ultimate Sign

Borden combineren in volgorde van RVV 1A borden komen onder B borden, B borden komen onder C borden, etc.

NCOT: voor bord B1 600 mm te passen

Borden (indien mogelijk) op nieuw of bestaand wegmeubilair plaatsen, zoals bijvoorbeeld op masten van OVL, VRI of bewegwijzeringen anders op buispalen

ALGEMENE OPMERKINGEN:



- Maten in meters, tenzij anders is aangegeven;
- Hoogtematen in meters t.o.v. N.A.P., tenzij anders is aangegeven;
- Materiaal afmetingen in millimeters, tenzij anders is aangegeven;
- Markeringen en belijningen in thermoplast, (Brom)fietspaden in verspuikbaar thermoplast.

REFERENTIES:

- X-X-W-LEG.dwg
- X-B-DG-BEHIERGREN.dwg
- X-B-DG-BG1_DTM.dwg
- X-N-W-DWPT_20.dwg
- X-N-DN-OVL.dwg
- X-N-W-MRK_teksten.dwg
- X-N-W-BB1.dwg
- X-N-W-MRK.dwg

E	03-06-2026	Definitief, diverse wijzigingen	JWE	...
D	26-06-2026	Definitief, diverse wijzigingen	JWE	...
C	03-03-2026	Definitief, diverse wijzigingen	JWE	...
B	26-01-2026	Definitief, as-markering bebording aangepast	JWE	...
0.01	05-09-2025	1e opzet	JWE	...
Revisie	Datum	Omschrijving	Tekenaar	Periaal

Opdrachtgever: Provincie Noord-Holland				
Project: N240b				
Omschrijving: Situatietekening N240 UO Bebording, bebakening en markering blad 2 van 5				
		Schaal: 1:200	Opgesteld: J. Wesseldijk	Paraat: 03-06-2026
BAM Infraconsult bv		Gecontroleerd: R. Mulder	Paraat: 03-06-2026	
Uitgevoerd: A0		Tekenaar: R. Ruiter	Paraat: 03-06-2026	
Voorbeeld: H.J. Nederhorst van der Vlist 1:2001 BG Gouda		Tekeningsnummer: N240-T-W-UO-SI-3007		
Telefoon: 0182 50 05 10		Revisie: E		
Internet: www.baminfraconsult.nl		Datum: 03-06-2026		
Status: DEFINITIEF				

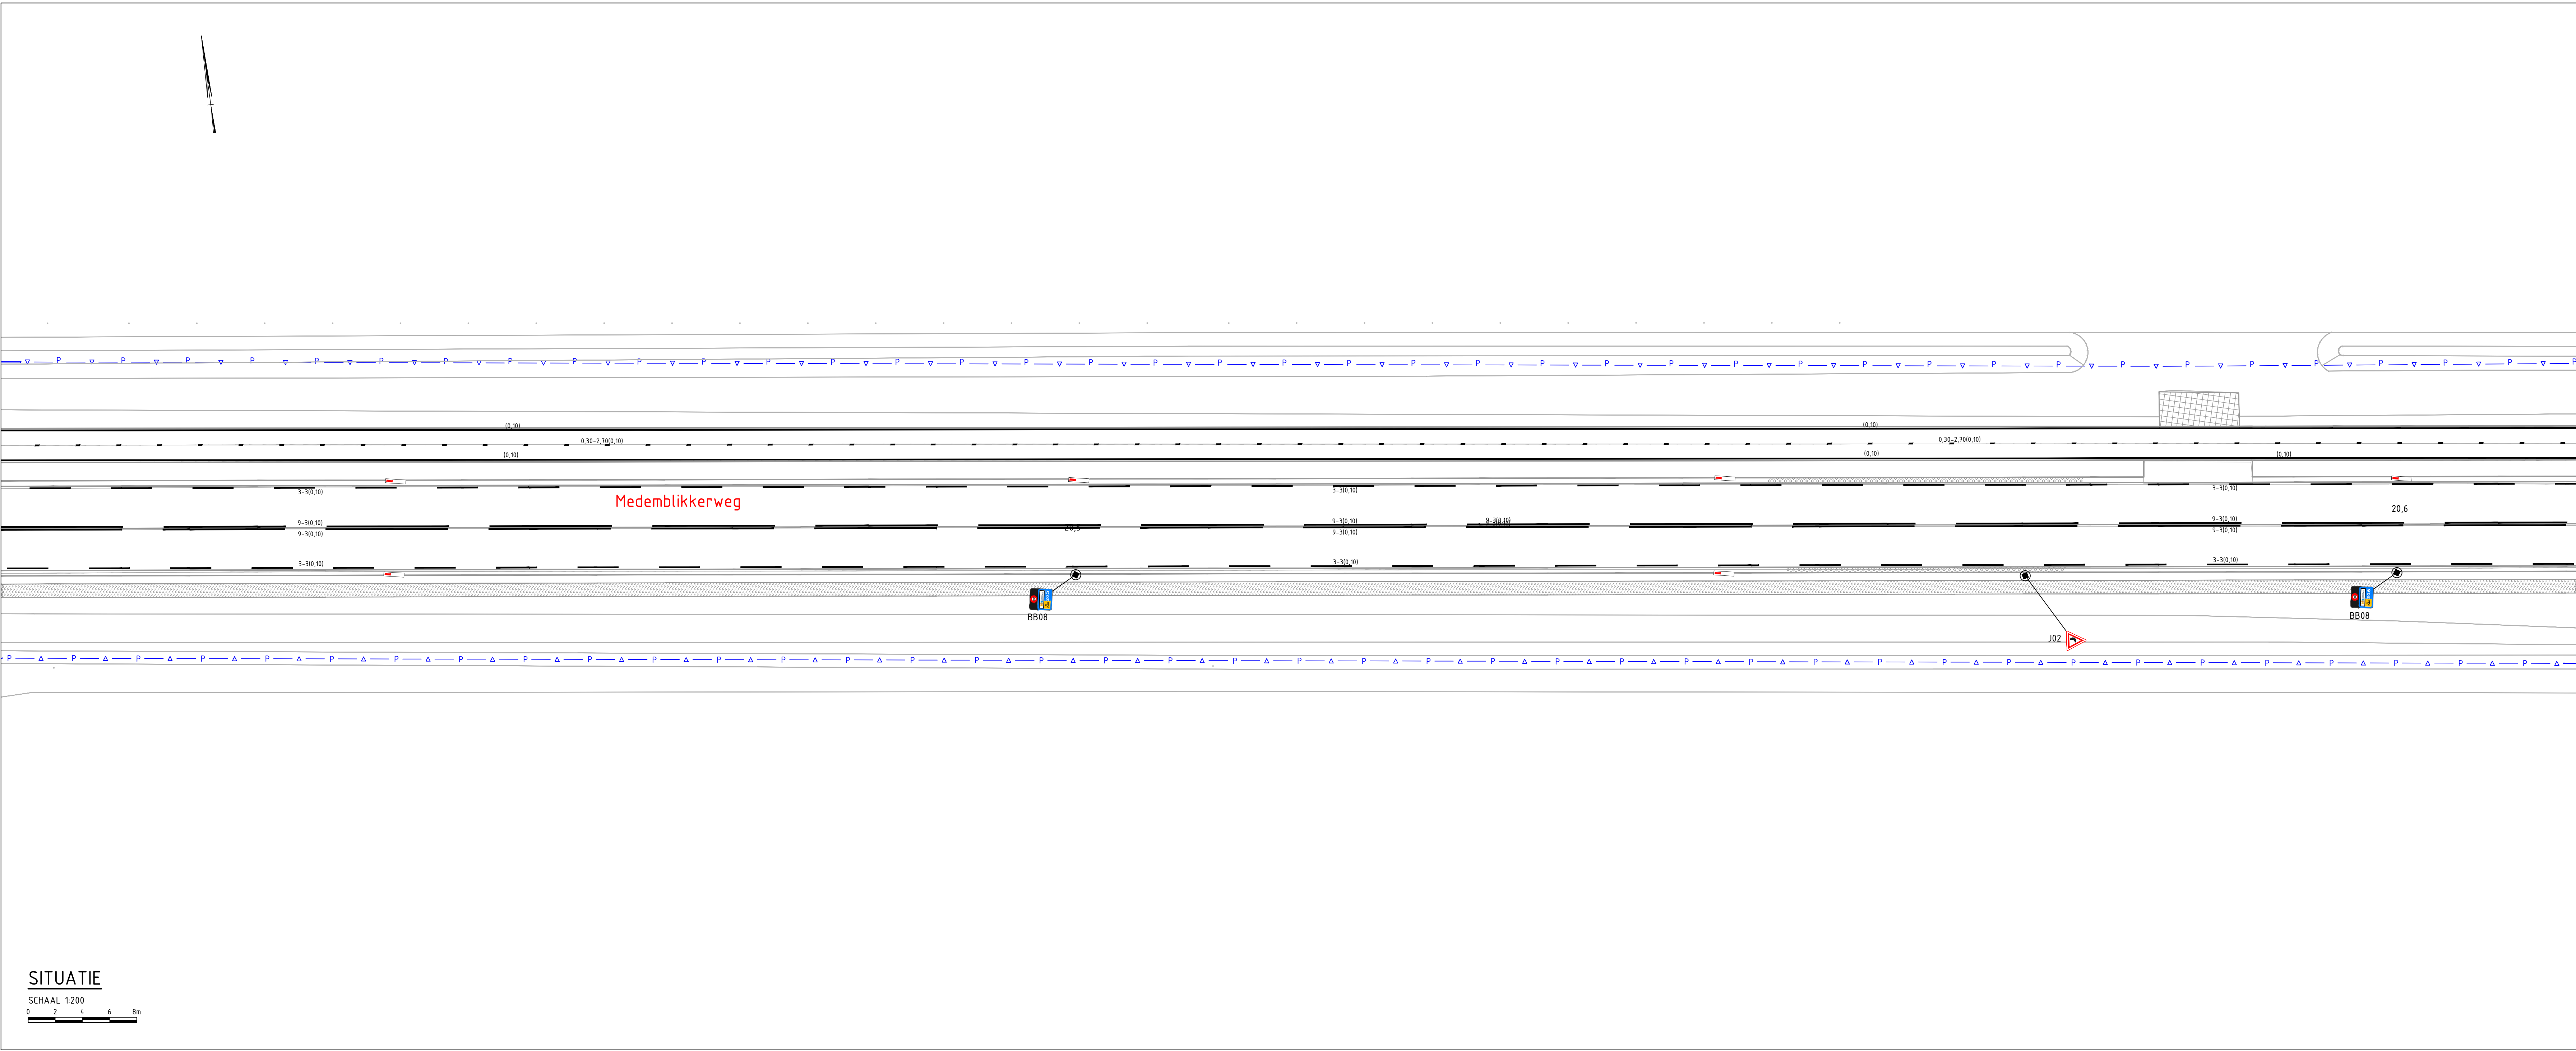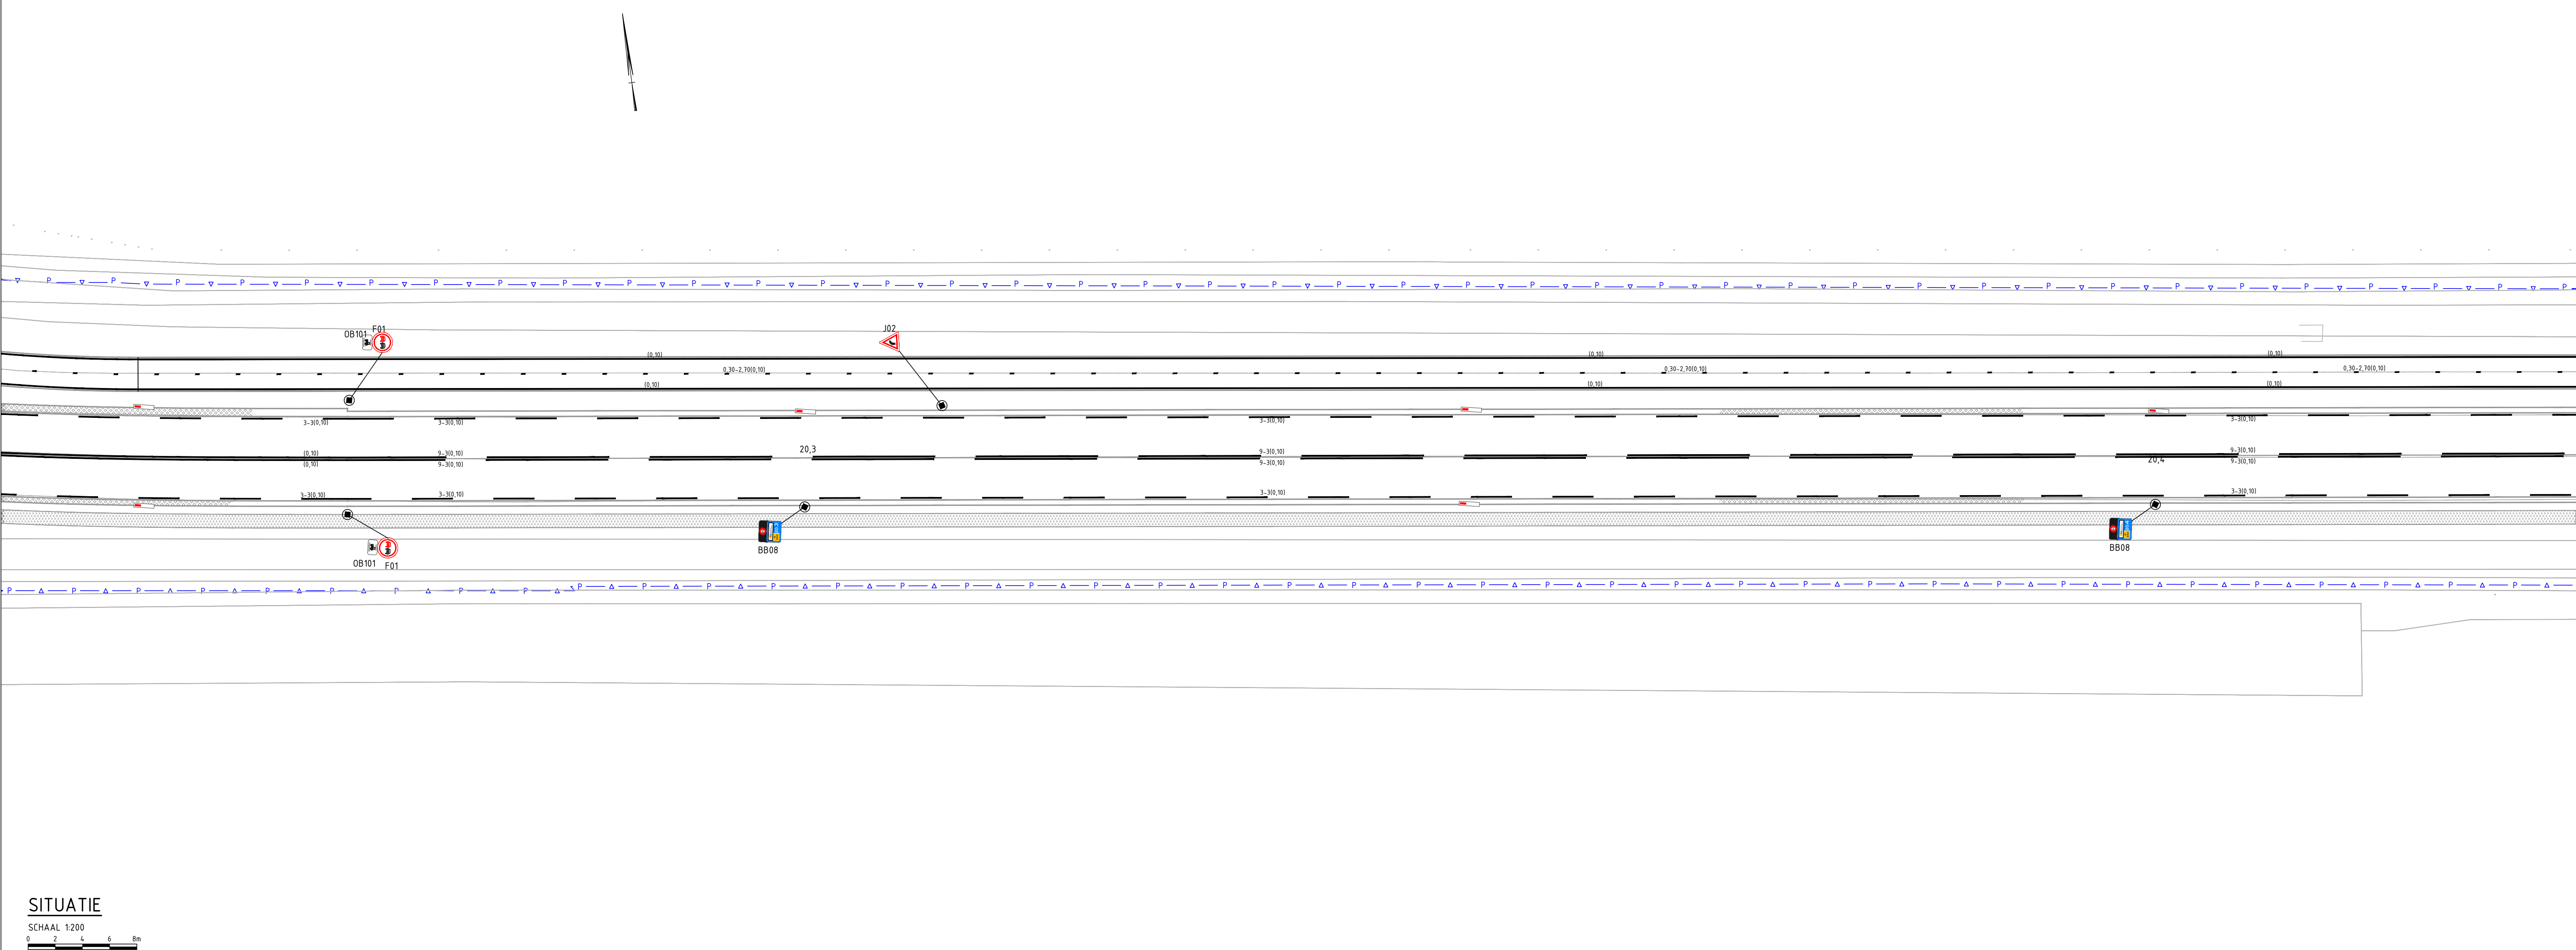

LEGENDA

Ondergrond (Bestaand)

Ondergrond - DTM

Markering - Belijning (Nieuw)

- Markering - 1-3 streep, 0.10m breed
- Markering - 3-3 streep, 0.10m breed
- Markering - doorgetrokken streep, 0.15m breed
- Markering - 1-1 streep, 0.10m breed
- Markering - 9-3 streep, 0.10m breed
- Markering - 0.30-2.70 streep, 0.10m breed
- Markering - 2.70-0.30 streep, 0.10m breed
- Kanalisaalstreep 0.0-0.50, 010 breed
- Driehoekmarkering 0.50-0.70, 0.70m lang
- Driehoekmarkering 0.30-0.30, 0.30m lang
- Voorwaarschuwing, 4.0m lang

Bebording

- Locatie mast bebording, buispalen voorzien van verankering, bovvenzijde dichtgelast
- Bebording rijbaan type II en fietspad type I
- Hectometerringbord met A01-80 en logo Prov. NH, dubbelzijdig uitgevoerd
- Bermplankje

Wegmeubilair (Nieuw)

- Lichtmast met kast en vleermuisvriendelijke lichtmast

Maatvoering bebording:

Rijbaan 100 km/u

maatvoering bebording type II	
rond	diameter 600 mm
driehoek	zijde 600 mm
vierkant	zijde 600 mm
rechthoek	breedte 400 mm
rechthoek	hoogte 600 mm
rechthoek	hoogte 700 mm

Rijbaan 60 of 80 km/u

maatvoering bebording type II	
rond	diameter 600 mm
driehoek	zijde 600 mm
vierkant	zijde 600 mm
rechthoek	breedte 400 mm
rechthoek	hoogte 600 mm
rechthoek	hoogte 700 mm

(Brom)fietspad, voetpad of rulfietspad

maatvoering bebording type I	
rond	diameter 600 mm
driehoek	zijde 600 mm
vierkant	zijde 600 mm
rechthoek	breedte 400 mm
rechthoek	hoogte 600 mm
rechthoek	hoogte 700 mm

Hoogte bebording onderkant bord-vegdek:
- afstand a bij dubbel bord: 120 m
- afstand a bij enkel bord: 150 m

Retroreflecterend Klasse III
Uitvoering in Ultimate Sign

Borden combineren in volgorde van RVV 1A borden komen onder B borden, B borden komen onder C borden, etc.)

NCOT: voor bord B1 600 mm te passen

Borden (inden mogelijk) op nieuw of bestaand wegmeubilair plaatsen, zoals bijvoorbeeld op masten van OVL, VRI of bewegwijzeringen anders op buispalen

ALGEMENE OPMERKINGEN:


- Maten in meters, tenzij anders is aangegeven;
- Hoogtematen in meters t.o.v. N.A.P., tenzij anders is aangegeven;
- Materiaal afmetingen in millimeters, tenzij anders is aangegeven;
- Markeringen en belijningen in thermoplast, (Brom)fietspaden in verspuikbaar thermoplast.

REFERENTIES:

- X-X-W-LEG.dwg
- X-B-DG-BEHIERRENS.dwg
- X-B-DG-BGT-DTM.dwg
- X-N-W-DWPT-20.dwg
- X-N-DN-OVL.dwg
- X-N-W-MRK-teksten.dwg
- X-N-W-BGT.dwg
- X-N-W-MRK.dwg

E	03-06-2026	Definitief, diverse wijzigingen	JWE	---
D	26-06-2026	Definitief, diverse wijzigingen	JWE	---
C	03-03-2026	Definitief, diverse wijzigingen	JWE	---
B	26-01-2026	Definitief, as-markering bebording aangepast	JWE	---
0.01	05-09-2025	1e opzet	JWE	---
Revisie	Datum	Omschrijving	Tekenaar	Periode

Opdrachtgever: Provincie Noord-Holland				
Project: N240b				
Omschrijving: Situatietekening N240 UO Bebording, bebakening en markering blad 3 van 5				
		Schaal: 1:200	Opgesteld: J. Wesseldijk	Paraat: 03-06-2026
BAM Infraconsult bv		Verwerkt: A0	Goedgekeurd: R. Mulder	Paraat: 03-06-2026
Verkoop: H.J. Nederhorstmaat 1 2801 SG Gouda		Tekenaar: R. Ruiter	Paraat: 03-06-2026	
Telefoon: 0182 50 05 10		Telefoonnummer: N240-T-W-UO-SI-3007	Paraat: 03-06-2026	
Internet: www.baminfraconsult.nl		Revisie: E	Datum: 03-06-2026	
Status: DEFINITIEF				

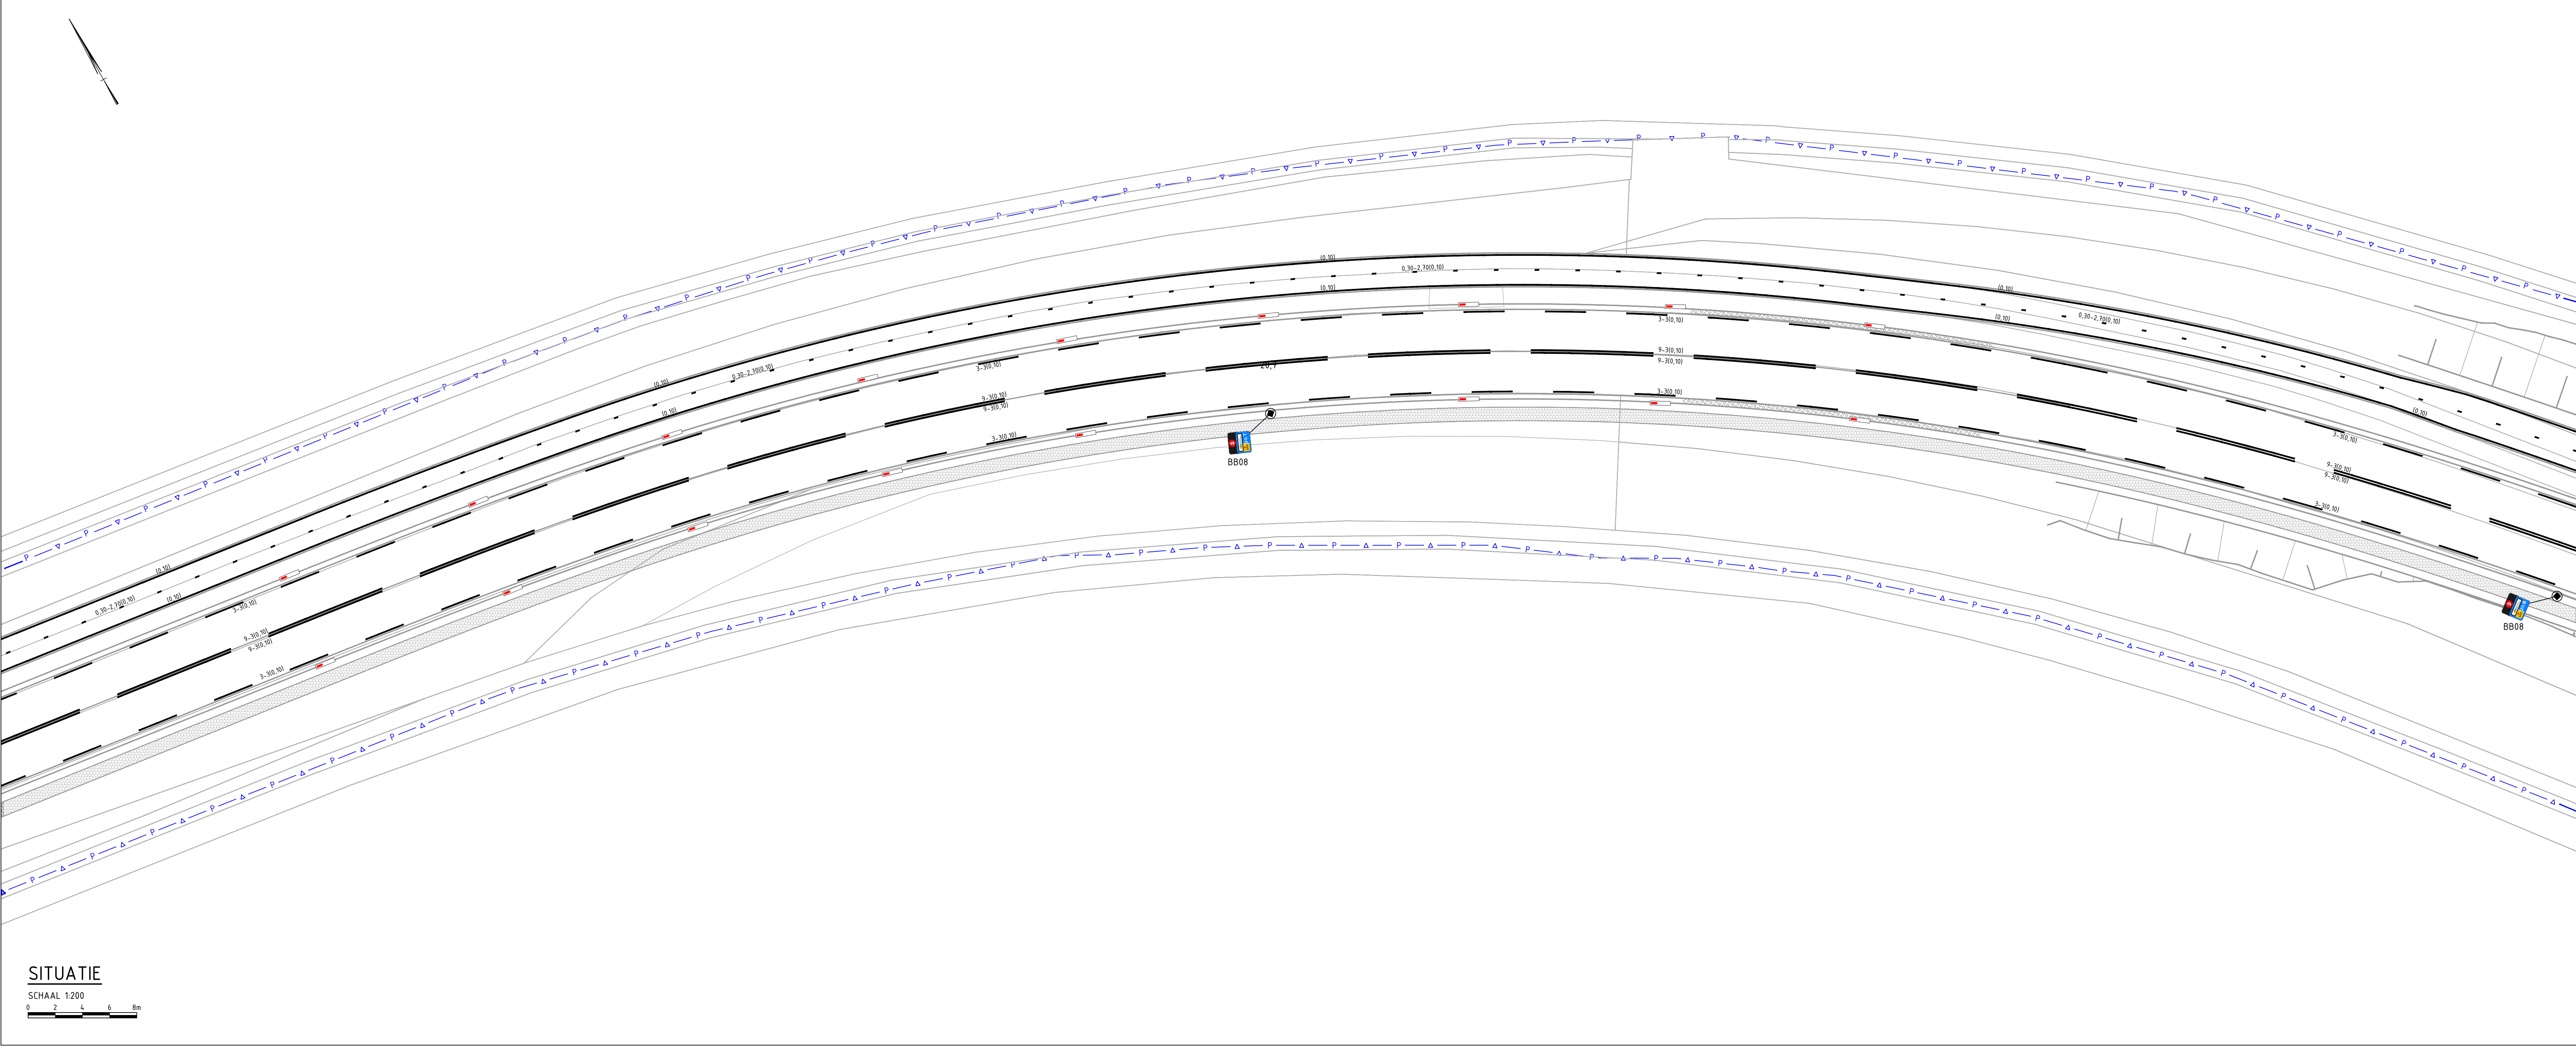

LEGENDA

Ondergrond (Bestaand)

Ondergrond - DTM

Markering - Belijning (Nieuw)

- Markering - 1-3 streep, 0.10m breed
- Markering - 3-3 streep, 0.10m breed
- Markering - doorgetrokken streep, 0.15m breed
- Markering - 1-1 streep, 0.10m breed
- Markering - 9-3 streep, 0.10m breed
- Markering - 0.30-2.70 streep, 0.10m breed
- Markering - 2.70-0.30 streep, 0.10m breed
- Kanalisatiestreep 0.0-0.50, 010 breed
- Driehoekmarkering 0.50-0.70, 0.70m lang
- Driehoekmarkering 0.30-0.30, 0.30m lang
- Voorwaarschuwing, 4.0m lang

Bebording

- Locatie mast bebording, buispalen voorzien van verankering, bovenzijde dichtgelast
- Bebording rijbaan type II en fietspad type I
- Hectometerringbord met A01-B0 en logo Prov. NH, dubbelzijdig uitgevoerd
- Bernplankje

Wegmeubilair (Nieuw)

- Lichtmast met kast en vleermuisvriendelijke lichtmast

Maatvoering bebording:

Rijbaan 100 km/u

maatvoering bebording type II	
rond	diameter 1000 mm
driehoek	zijde 1500 mm
vierkant	zijde 800 mm
rechthoek	breedte 1000 mm
rechthoek	hoogte 1200 mm
achthoek	hoogte 900 mm

Rijbaan 60 of 80 km/u

maatvoering bebording type II	
rond	diameter 800 mm
driehoek	zijde 900 mm
vierkant	zijde 600 mm
rechthoek	breedte 800 mm
rechthoek	hoogte 900 mm
achthoek	hoogte 600 mm

(Brom)fietspad, voetpad of ruiterspad

maatvoering bebording type I	
rond	diameter 600 mm
driehoek	zijde 600 mm
vierkant	zijde 600 mm
rechthoek	breedte 400 mm
rechthoek	hoogte 600 mm
achthoek	hoogte 700 mm

Hoogte bebording onderkant bord-vegdek:
- afstand a bij dubbel bord: 120 m
- afstand a bij enkel bord: 150 m

Retroreflecterend Klasse III
Uitvoering in Ultimate Sign

Borden combineren in volgorde van RVV 1A: borden komen onder B borden, B borden komen onder C borden, etc.

NOOT: voor bord B1 600 mm te passen

Borden (inden mogelijk) op nieuw of bestaand wegmeubilair plaatsen, zoals bijvoorbeeld op masten van OVL, VRI of bewegwijzeringen anders op buispalen

ALGEMENE OPMERKINGEN:

- Maten in meters, tenzij anders is aangegeven;
- Hoogtematen in meters t.o.v. N.A.P., tenzij anders is aangegeven;
- Materiaal afmetingen in millimeters, tenzij anders is aangegeven;
- Markeringen en belijningen in thermoplast, (Brom)fietspaden in verspuikbaar thermoplast.

REFERENTIES:

- X-X-W-LEG.dwg
- X-B-DG-BEHIERGREN.dwg
- X-B-DG-BG1_DTM.dwg
- X-N-W-DWPT_2D.dwg
- X-N-DN-OVL.dwg
- X-N-W-MRK_teksten.dwg
- X-N-W-BBT.dwg
- X-N-W-MRK.dwg

E	03-06-2026	Definitief, diverse wijzigingen	JWE	...
D	26-06-2026	Definitief, diverse wijzigingen	JWE	...
C	03-03-2026	Definitief, diverse wijzigingen	JWE	...
B	26-01-2026	Definitief, as-markering bebording aangepast	JWE	...
0.01	05-09-2025	1e opzet	JWE	...
Revisie	Datum	Omschrijving	Tekenaar	Perfor

Opdrachtgever: Provincie Noord-Holland			
Project: N240b			
Omschrijving: Situatietekening N240 UO Bebording, bebakening en markering blad 4 van 5			
		Schaal: 1:200	Opgesteld: J. Wesseldijk Goedgekeurd: R. Mulder
BAM Infraconsult bv Vestiging: H.J. Nederhorstoutwal 1 2001 GC Gouda Telefoon: 0182 50 05 10 Internet: www.baminfraconsult.nl / info@baminfraconsult.nl		Tekenaar: R. Ruiter	Paraf: R. Ruiter
Status: DEFINITIEF		Revisie: E	Datum: 03-06-2026



Opdrachtgever: Provincie Noord-Holland			
Project:	N240b		
Omschrijving: Situatietekening N240 UO Bebording, bakening en markering blad 5 van 5			
		Schaal: 1:200 Formaat: A0 Tekeningnummer: N240-T-W-UO-SI-3007	Oppositor: J. Wesseldijk Geconsulteerde: R. Mulder Vrijgegeven: R. Ruitjer Perseel: N240-T-W-UO-SI-3007 Datum: 03-06-2026 Datum: 03-06-2026 Datum: 03-06-2026
BAM Infraconsult bv © copyright Vestiging: H.J. Nederhorstoutlaan 1 2001 SC: Gouda Postbus: 2000-20 Gouda Telefoon: 0182- 69 95 10 Internet: www.baminfraconsult.nl / info@baminfraconsult.nl		Status: DEFINITIEF Revisie: E Datum: 03-06-2026	