



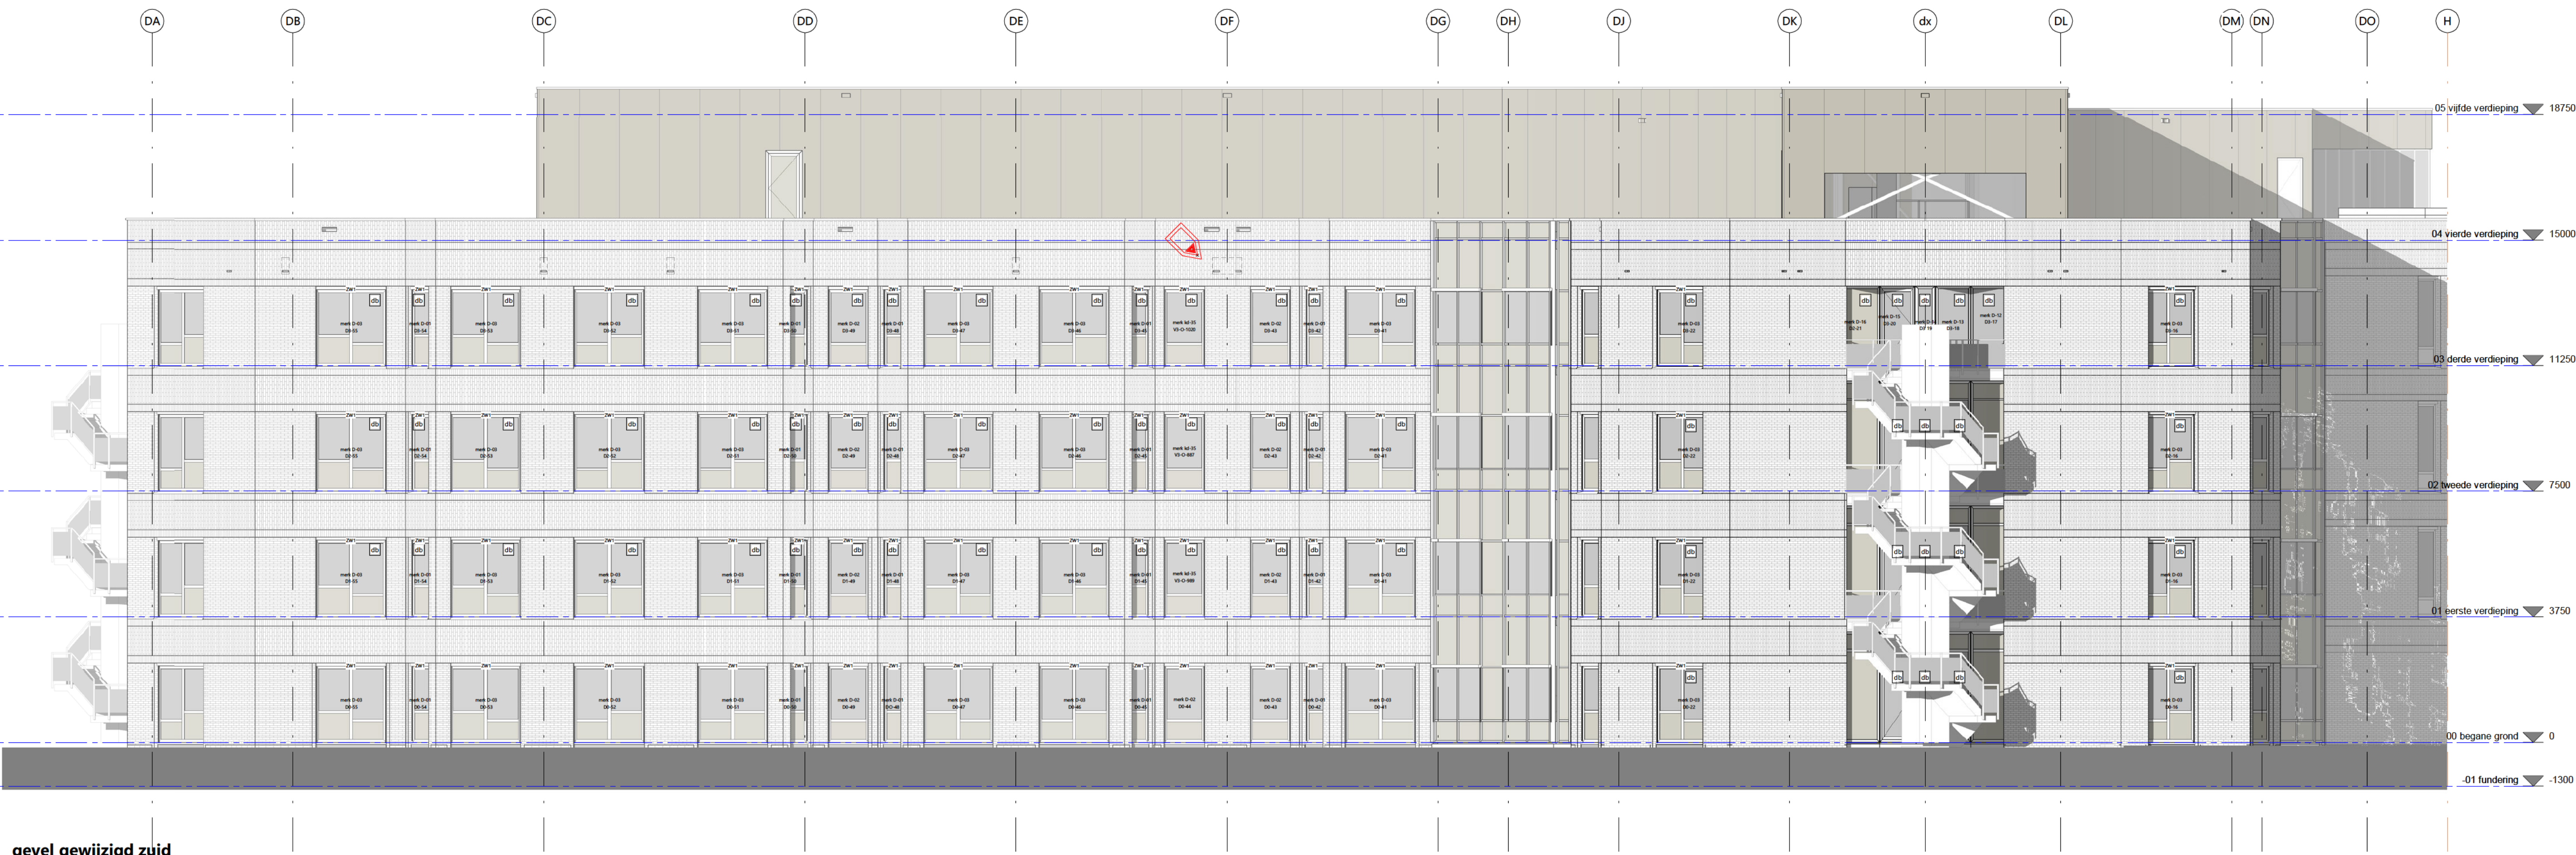

RENVOOI	
N.O.	noodoverloop, posities en afmetingen conform opgave constructeur
ZW1	zonwering screen, bakafmeting 85 x 85 mm oost- zuid- en westgevel
ZW2	loze screenbak, afmeting 85 x 85 mm noordgevel
ZW3	zonwering screen, bakafmeting 85 x 85 mm op alu. vliesgevel
	vleermuiskast
	geveldilatie/metselwerkondersteuning volgens dilatatieadvies
hwa M.O. GO-117	kozijnmerk/kozijnnummer
db	kozijn met geluidwerende beglazing conform advies adviseur

- ALGEMEEN**
- Rc-waarden nieuwbouw (techniekruimte) volgens bouwbesluit; daken Rc>6.3; gevels Rc>4.7
 - NEN 3569 (veiligheidsbeglazing in gebouwen) is van toepassing
 - Al het hang- en sluitwerk die volgens NEN5087 bereikbaar zijn voor inbraak, hebben een volgens NEN 5096 bepaalde inbraakwerendheid weerstandklasse 2.
 - Vrije doorgang voldoet aan eisen conform bouwbesluit, min. afm. 850 x 2300mm.
 - Uitwendige scheidingsconstructies hebben geen openingen die breder zijn dan 0,01 m.
 - Daken:
 - hwa's conform uitwerking adviseur installaties
 - afschot nieuwe daken (conform bouwbesluit), afschotplan vlgs. nader uitwerking
 - aangrenzende best. daken, afschot, hwa's en n.o. evt. aanpassen
 - daken v.z.v. tegelpladen, e.e.a. n.t.b. op basis van de posities van installaties en de richtlijnen m.b.t. de dakafwerking
 - alle daken v.z.v. gecertificeerde valbeveiliging (mansafe systeem), e.e.a. vlgs. nadere uitwerking leverancier

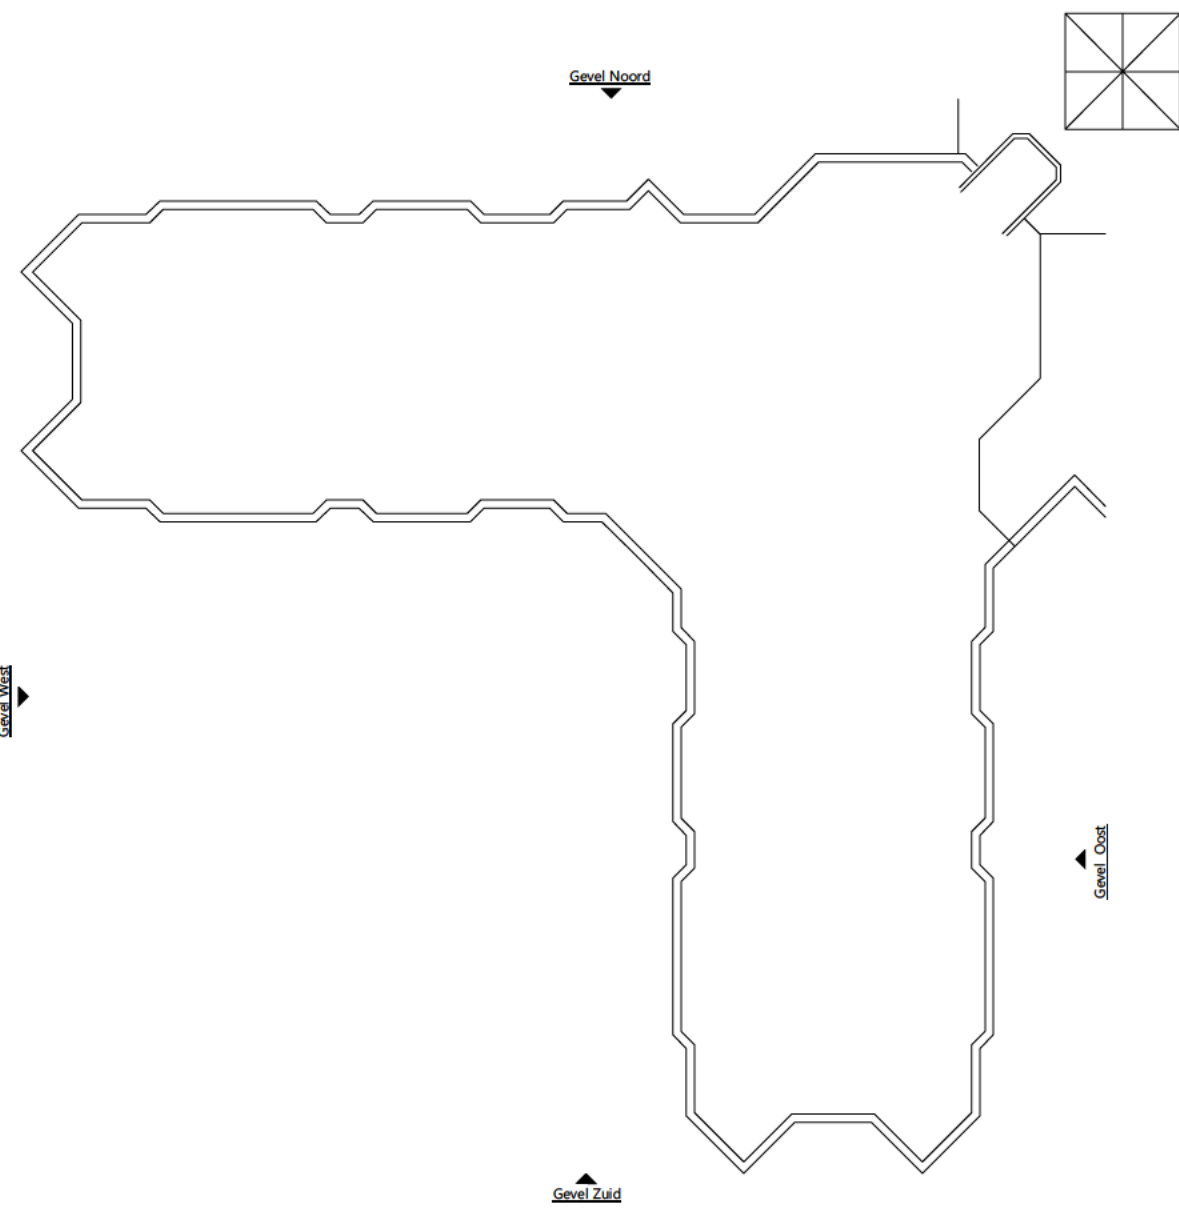

WIJZIGINGEN		
wijziging	datum	omschrijving
A	2024-03-26	zie wijzigingsplan
B		
C		
D		

IAA
Architecten

HARDERWIJK, ZIEKENHUIS ST. JANSDAL BOUWDEEL D BEDDENHUIS		
naamarchitect	opdrachtgever	fase
De Coöperatie 15-10 7514 JL Enschede Nederland T +31(0)53 480 44 44	St. Jansdal	Uitvoeringsgereed ontwerp
projectarchitect	datum	status
	2023-11-06	definitief
projectmanager	schaal	projectnummer
	1:100	2021116A
bouwkundige	formaat tekening	tekeningnummer
	A0	UO-200
GEVELS BOUWDEEL D OOST EN ZUID GEWIJZIGD		

■ vestiging Enschede
De Coöperatie 15-10
7514 JL Enschede
Nederland
T +31(0)53 480 44 44

□ vestiging Amsterdam
Sen Presenhof 108
1087 JZ Amsterdam
Nederland
T +31(0)20 520 00 80

E info@iaa-architecten.nl
I www.iaa-architecten.nl