
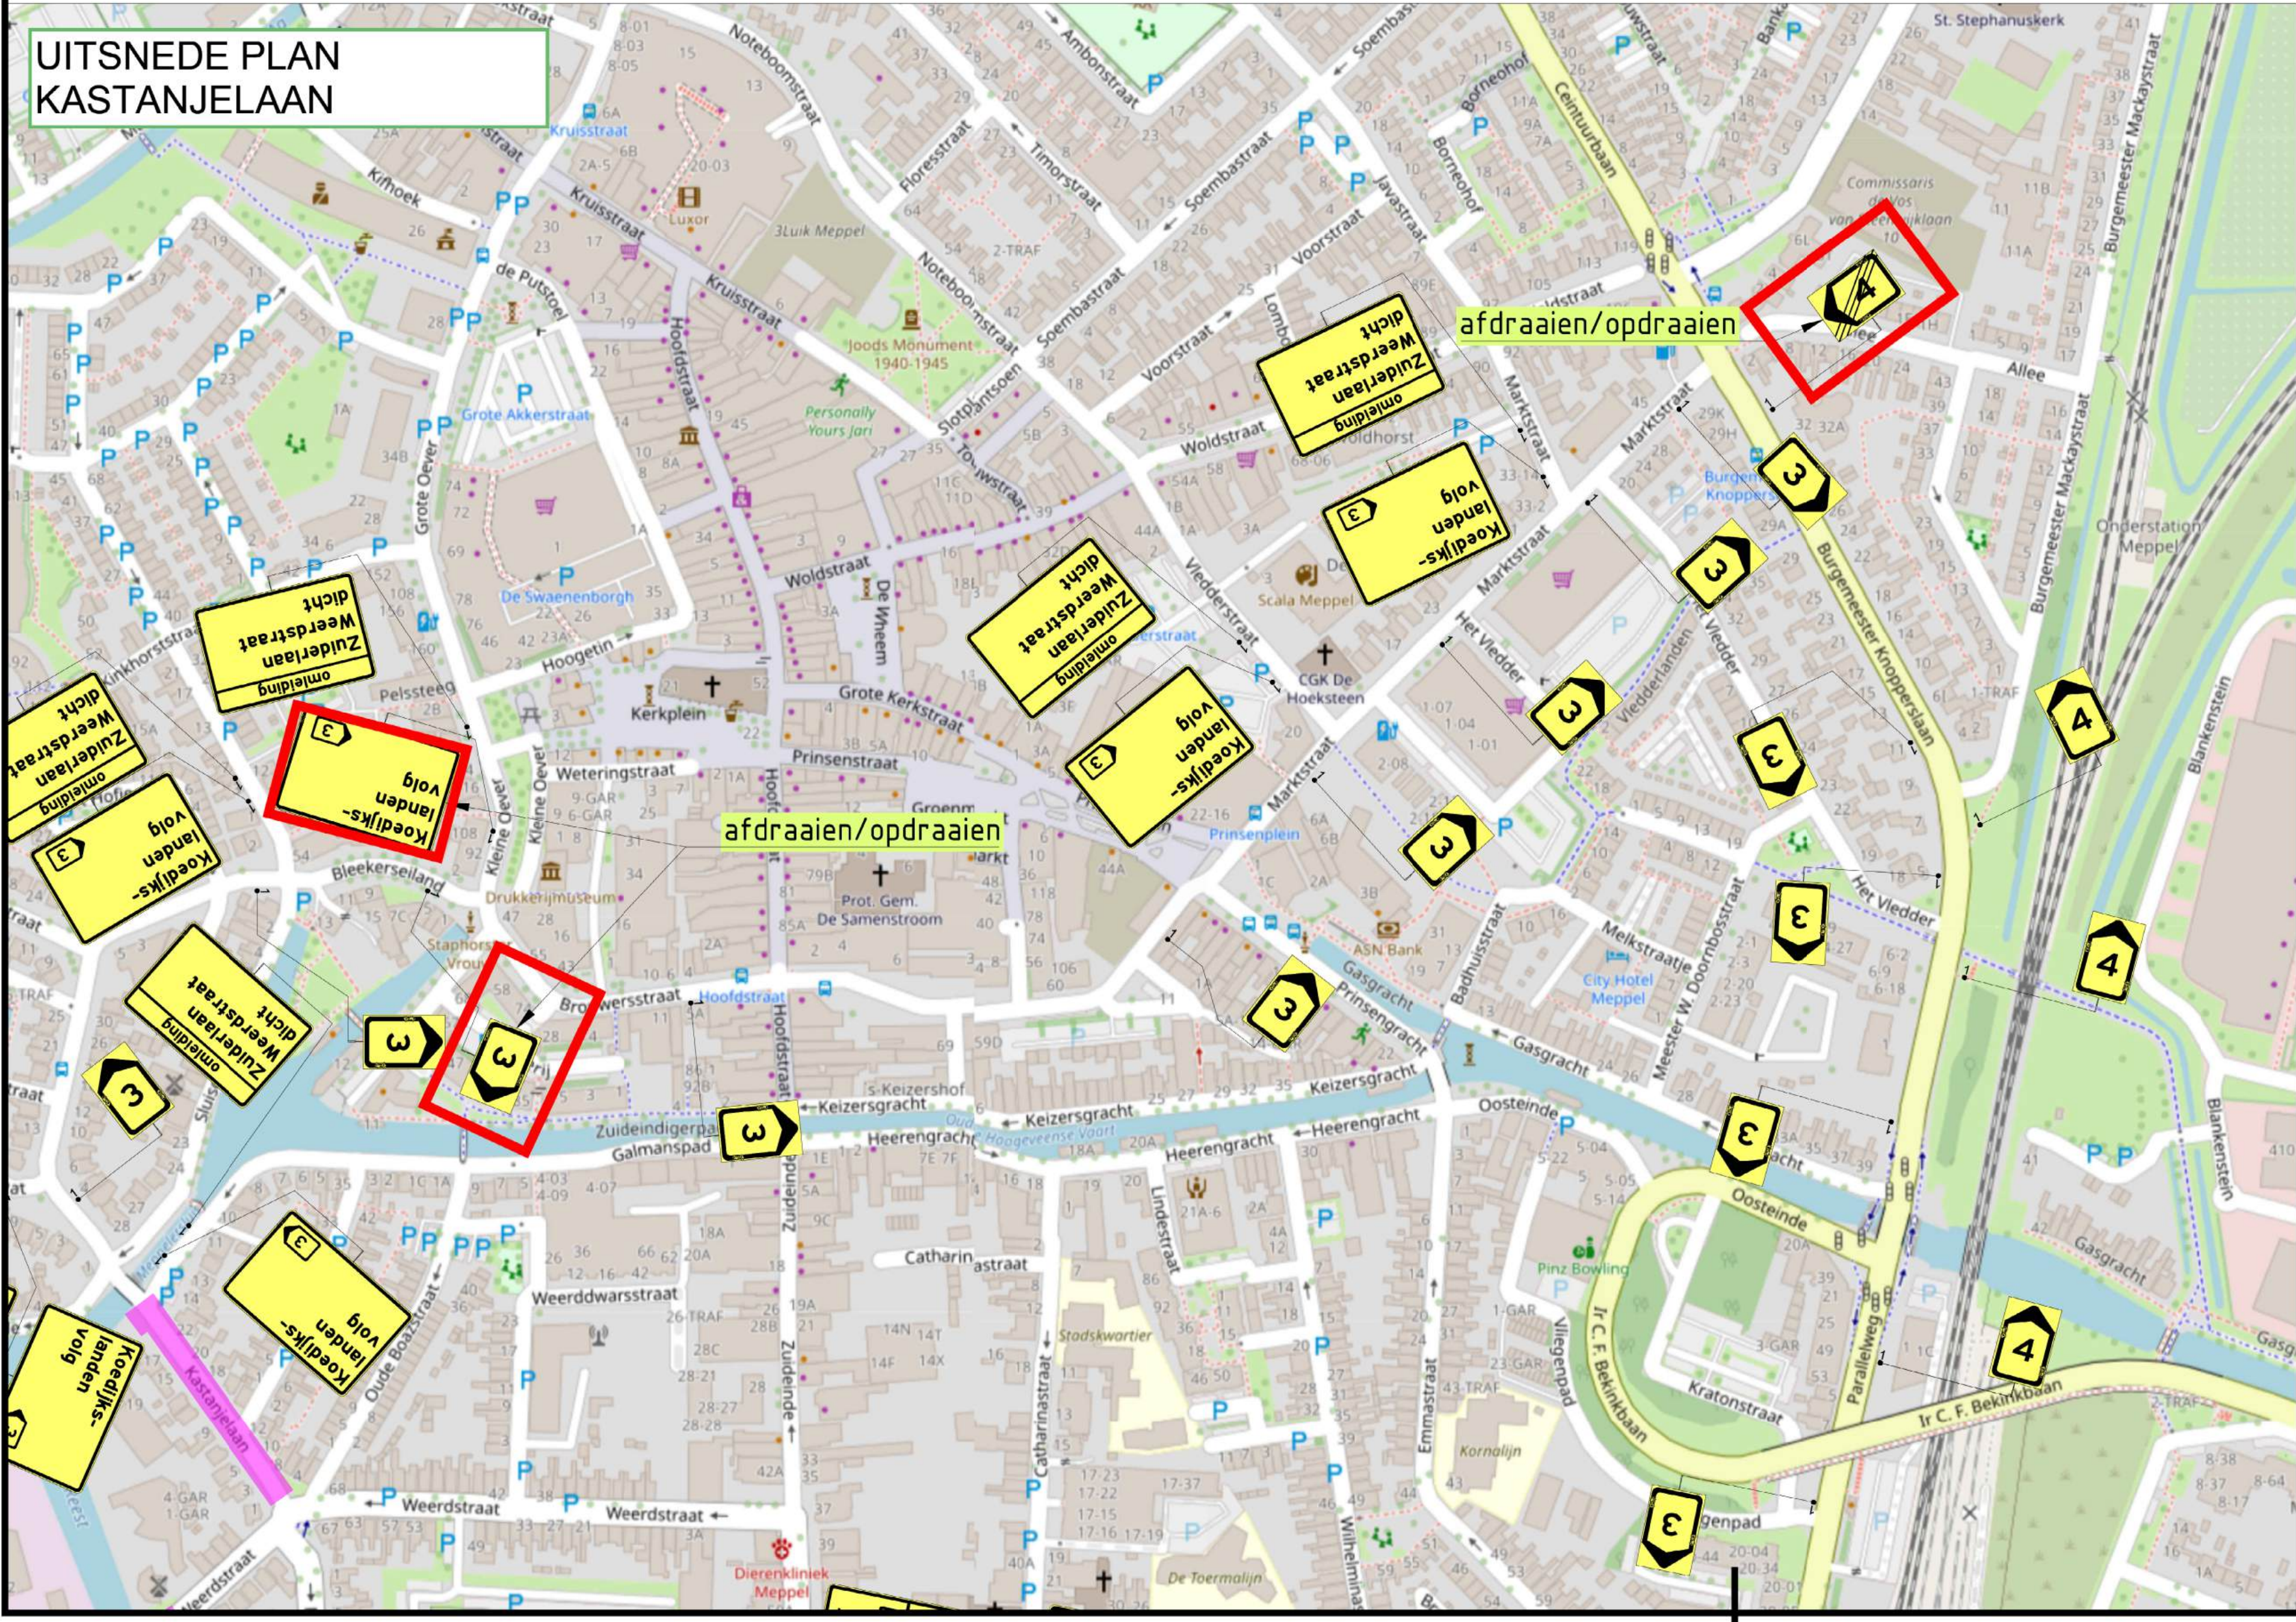
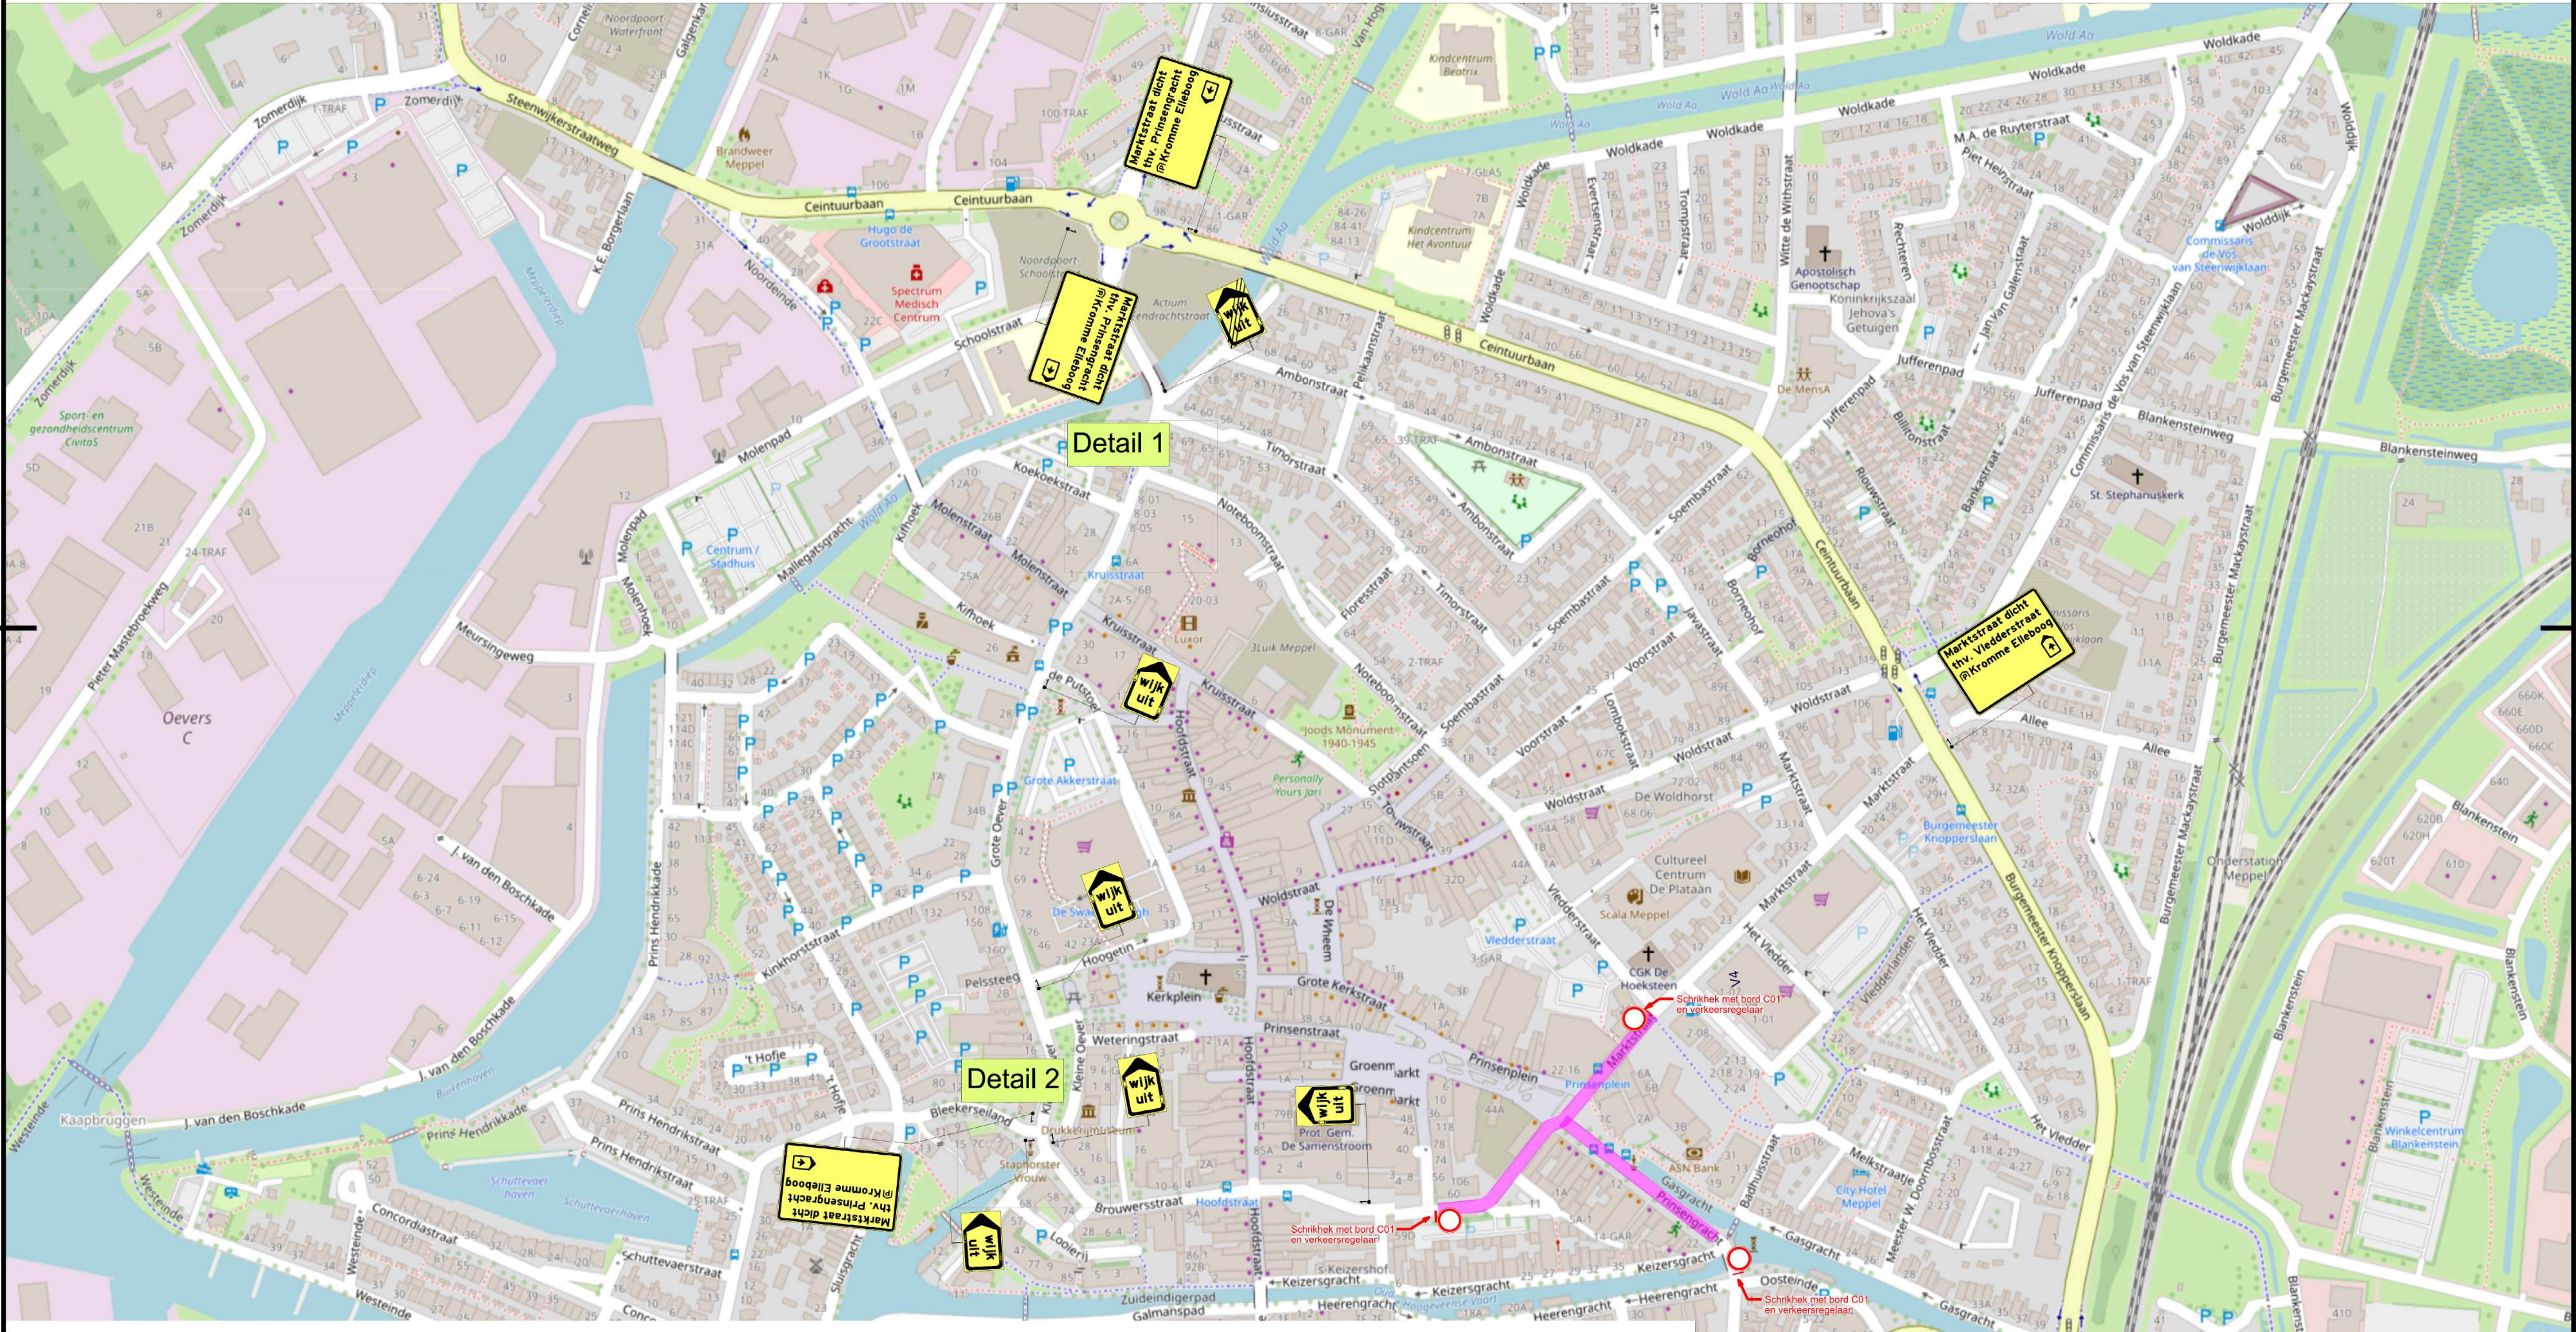


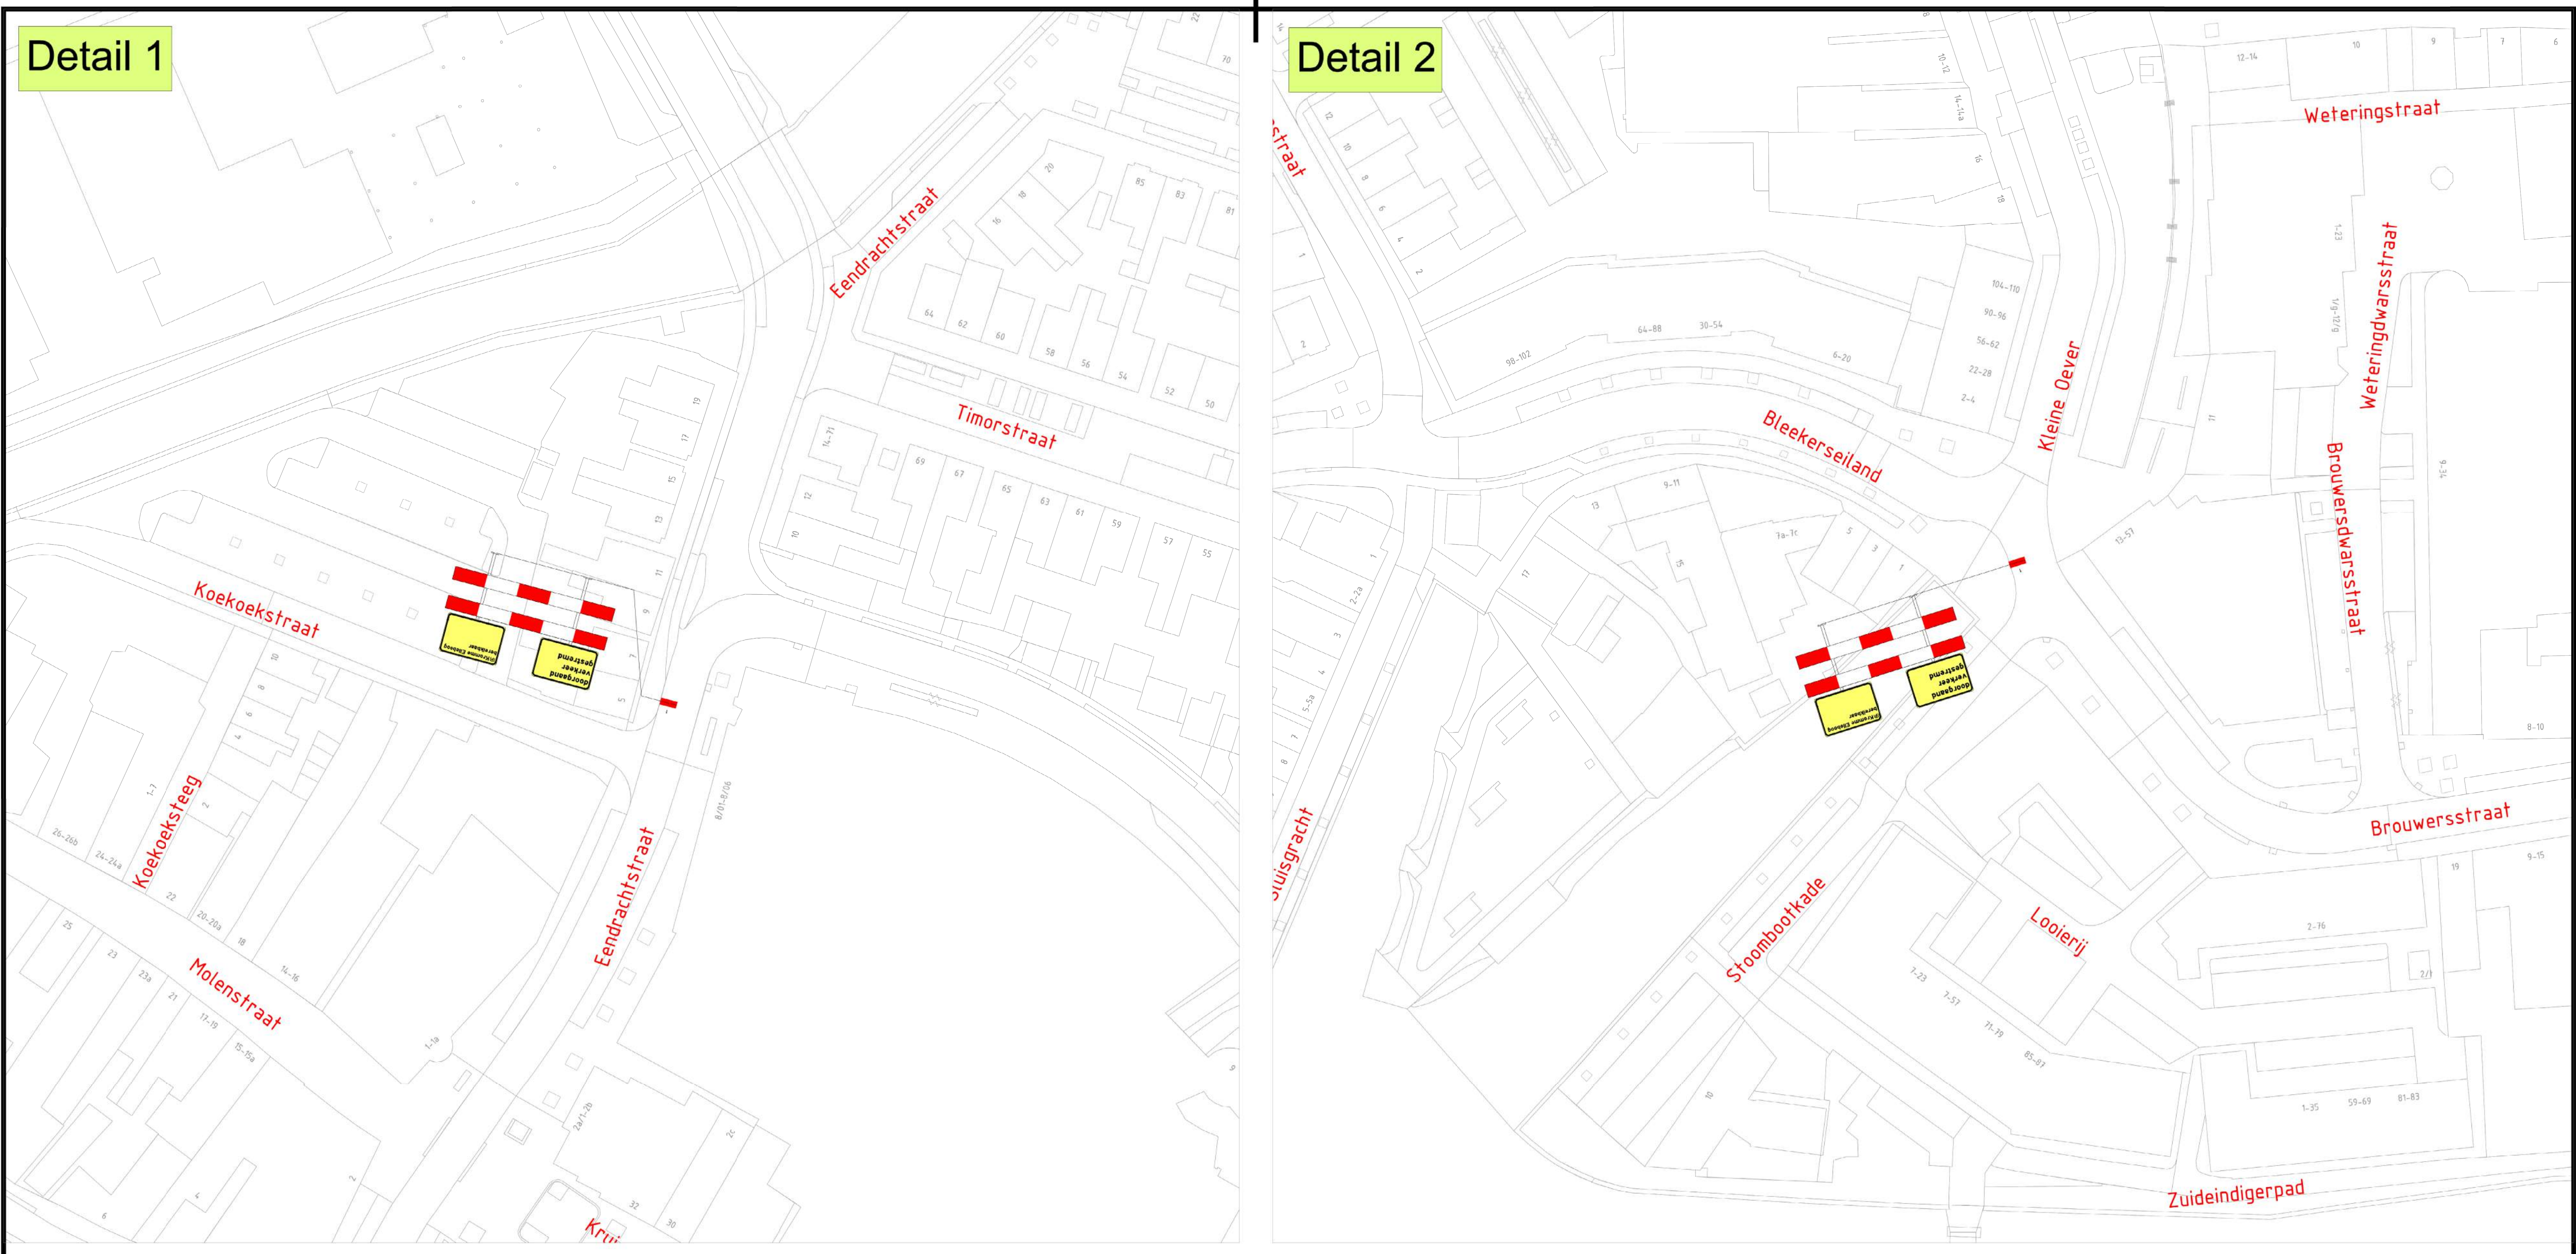

LEGENDA

Werkvak

opmerking: Evenement sluit aan op werkzaamheden Kastanjelaan. Tijdens evenement deels afdraaien, na evenement weer terugbrengen conform plan Kastanjelaan.

3	08-04-26	Tiem Bonestroo	Harrie de Velde	CONCEPT
2	03-04-26	Tiem Bonestroo	Harrie de Velde	CONCEPT
1	02-04-26	Tiem Bonestroo	Harrie de Velde	CONCEPT

Versie:

Datum:

Getekend:

Vrijgegeven:

Omschrijving / Status:

BUKO.

INFRA SUPPORT

REGIOVESTIGING
ZWOLLE

Rietweg 19
8041 AJ Zwolle
038 - 42 14 048
infra@buko.nl

M

Gemeente
Meppel

Project: Meppel | Evenementen omleiden t.b.v. werkzaamheden Kastanjelaan

Onderdeel: Marktstraat 2, Meppel
Fase: 1

Boss nr.: 725804

Documenttype: Bebodingsplan

Aanvullende gegevens:
BRL9101
Cert.nr. NCK-2022.389.BRL9101.H264.2

Schaal: 1:1000

Blad: 1 van 1

Formaat: A2

Tekening nr. 26.49.0067.1

- Conflicterende bebodding afpakken/afkruisen

- De locatie van de bebodding is indicatief, exacte locatie wordt in het werk bepaald

- Afzettingen en omleidingen conform regelgeving CROW 96a/b

H:\7. Verkeersplannen - Tekenaars\Tiem01 Projecten 2026\26.49.0060 26.49.0069\26.49.0067 Marktstraat, Meppel\26.49.0067.1 725804 Marktstraat, Meppel V3.dwg