


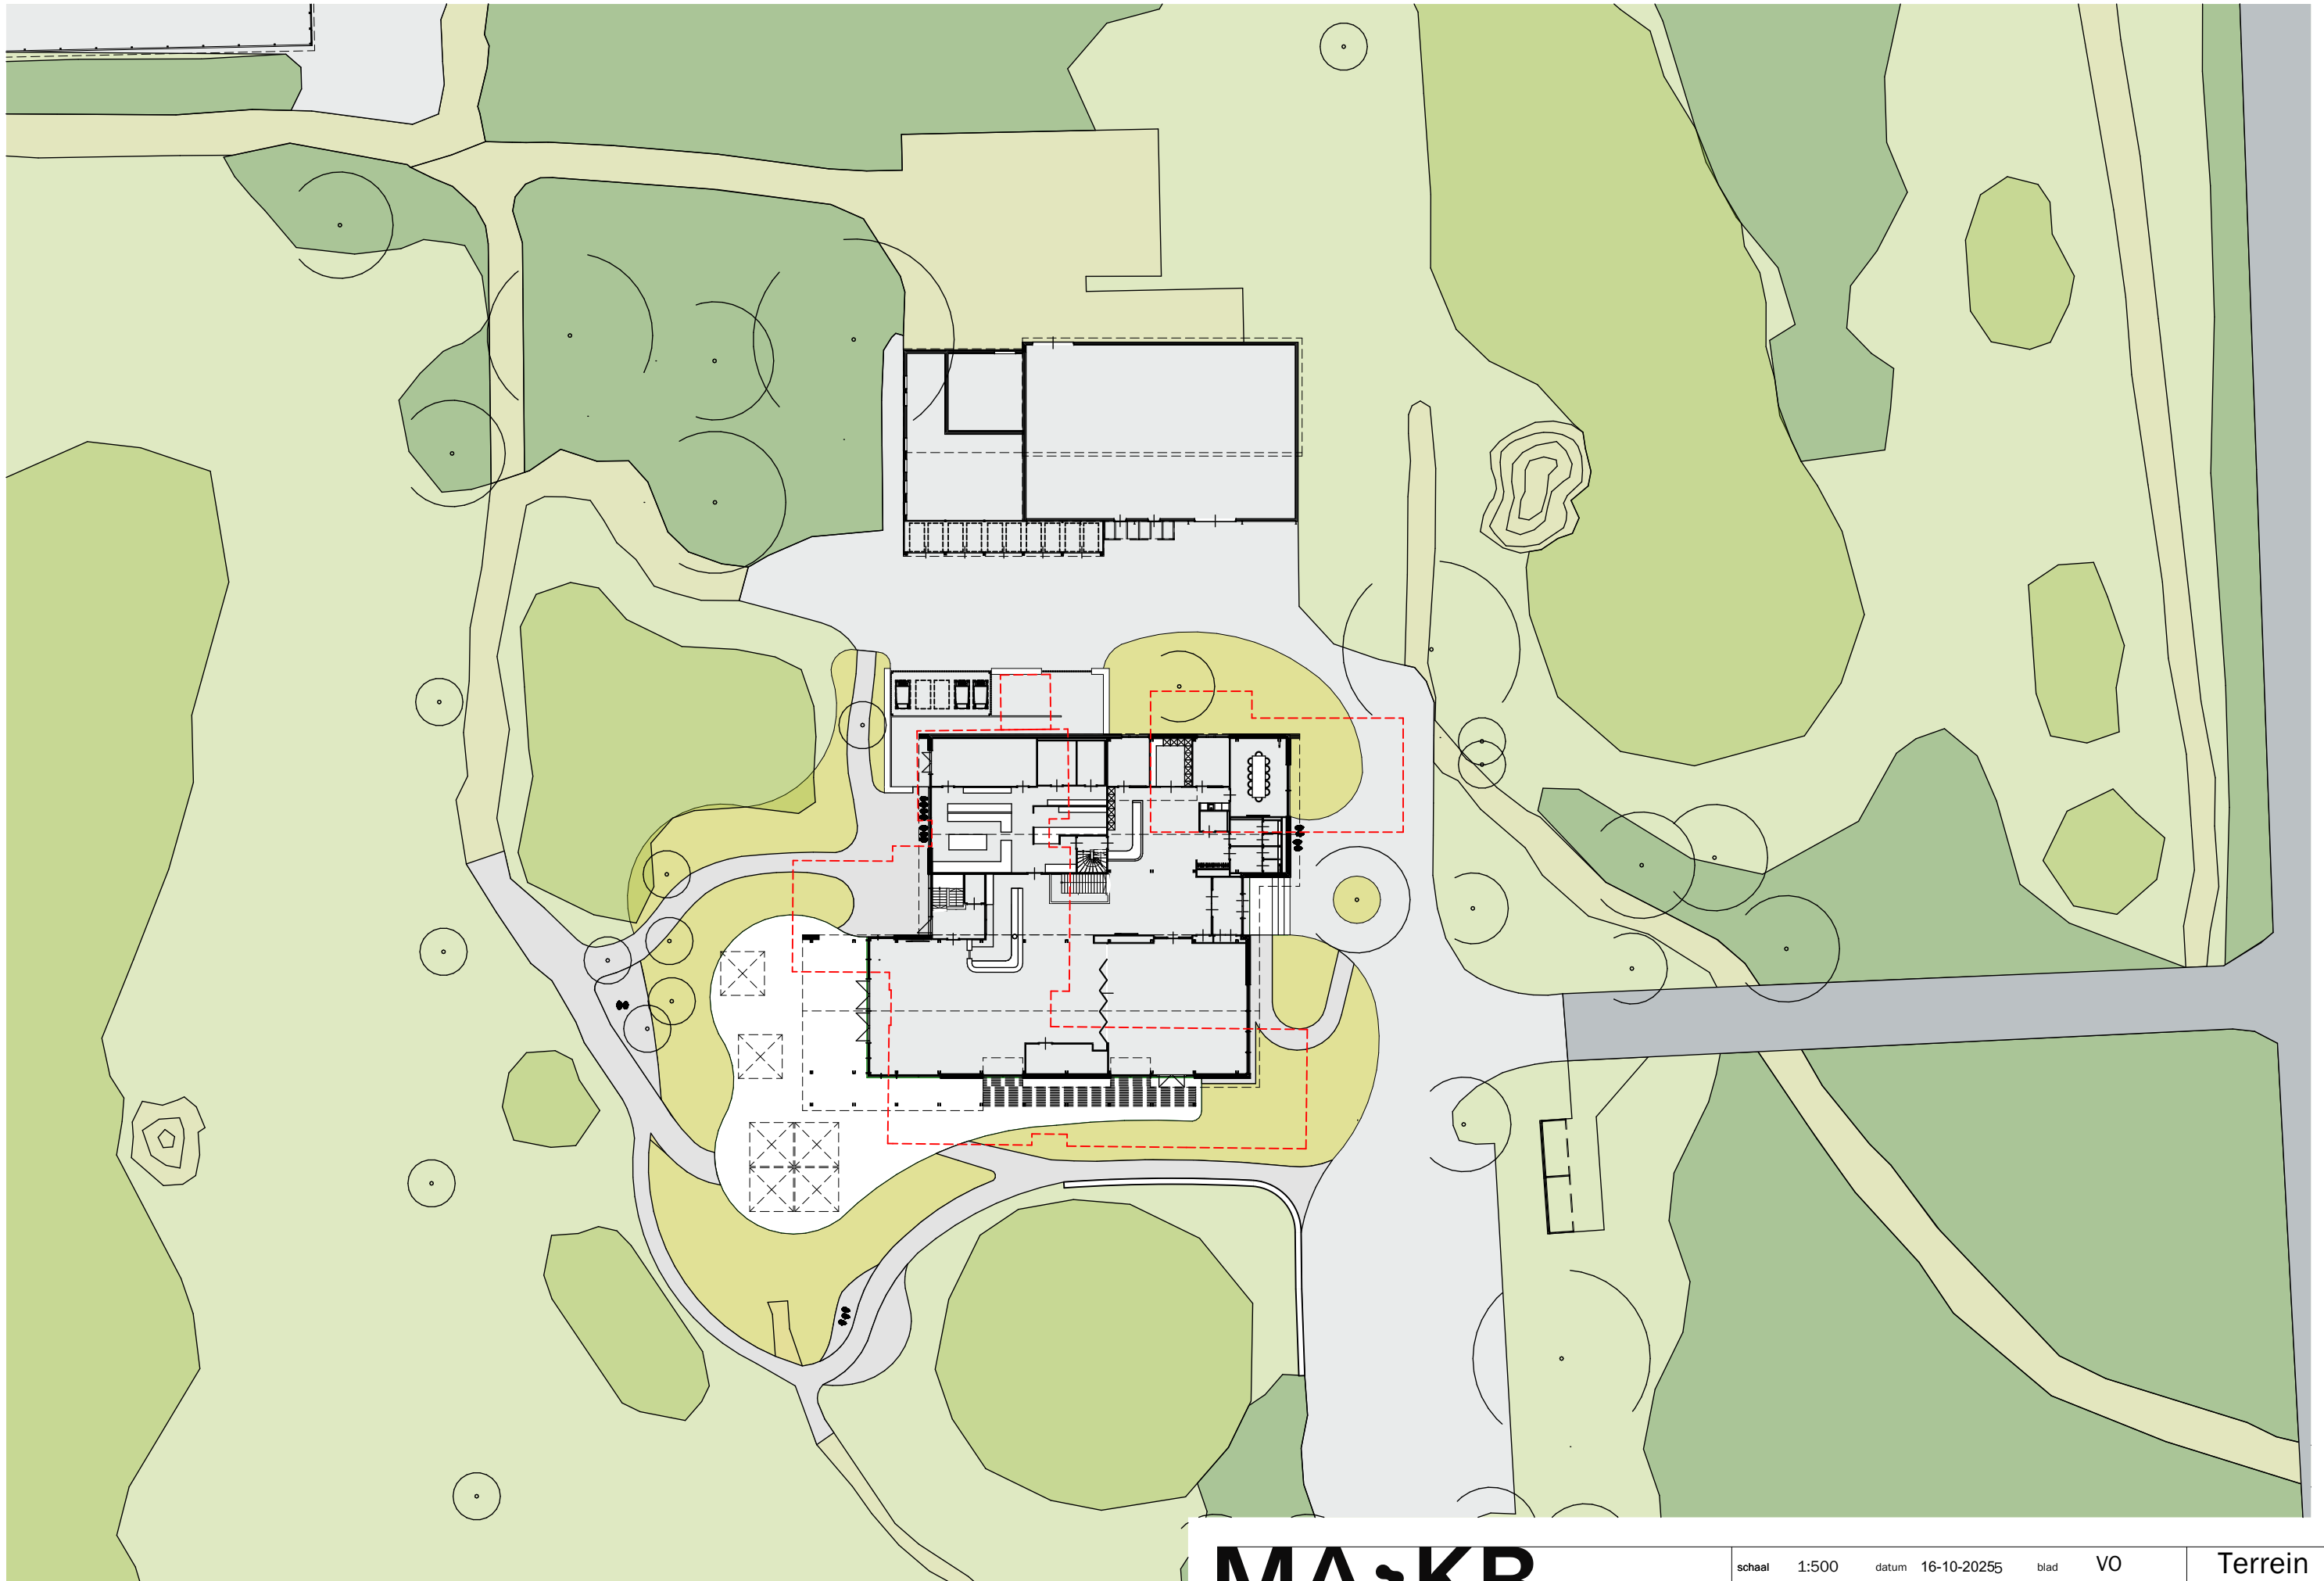

MA:KR

Maas Kristinsson Architecten

schaal 1:500
getekend BM

datum 16-10-2025

blad V0
projectnr. 22038

**Terrein
inrichting**