


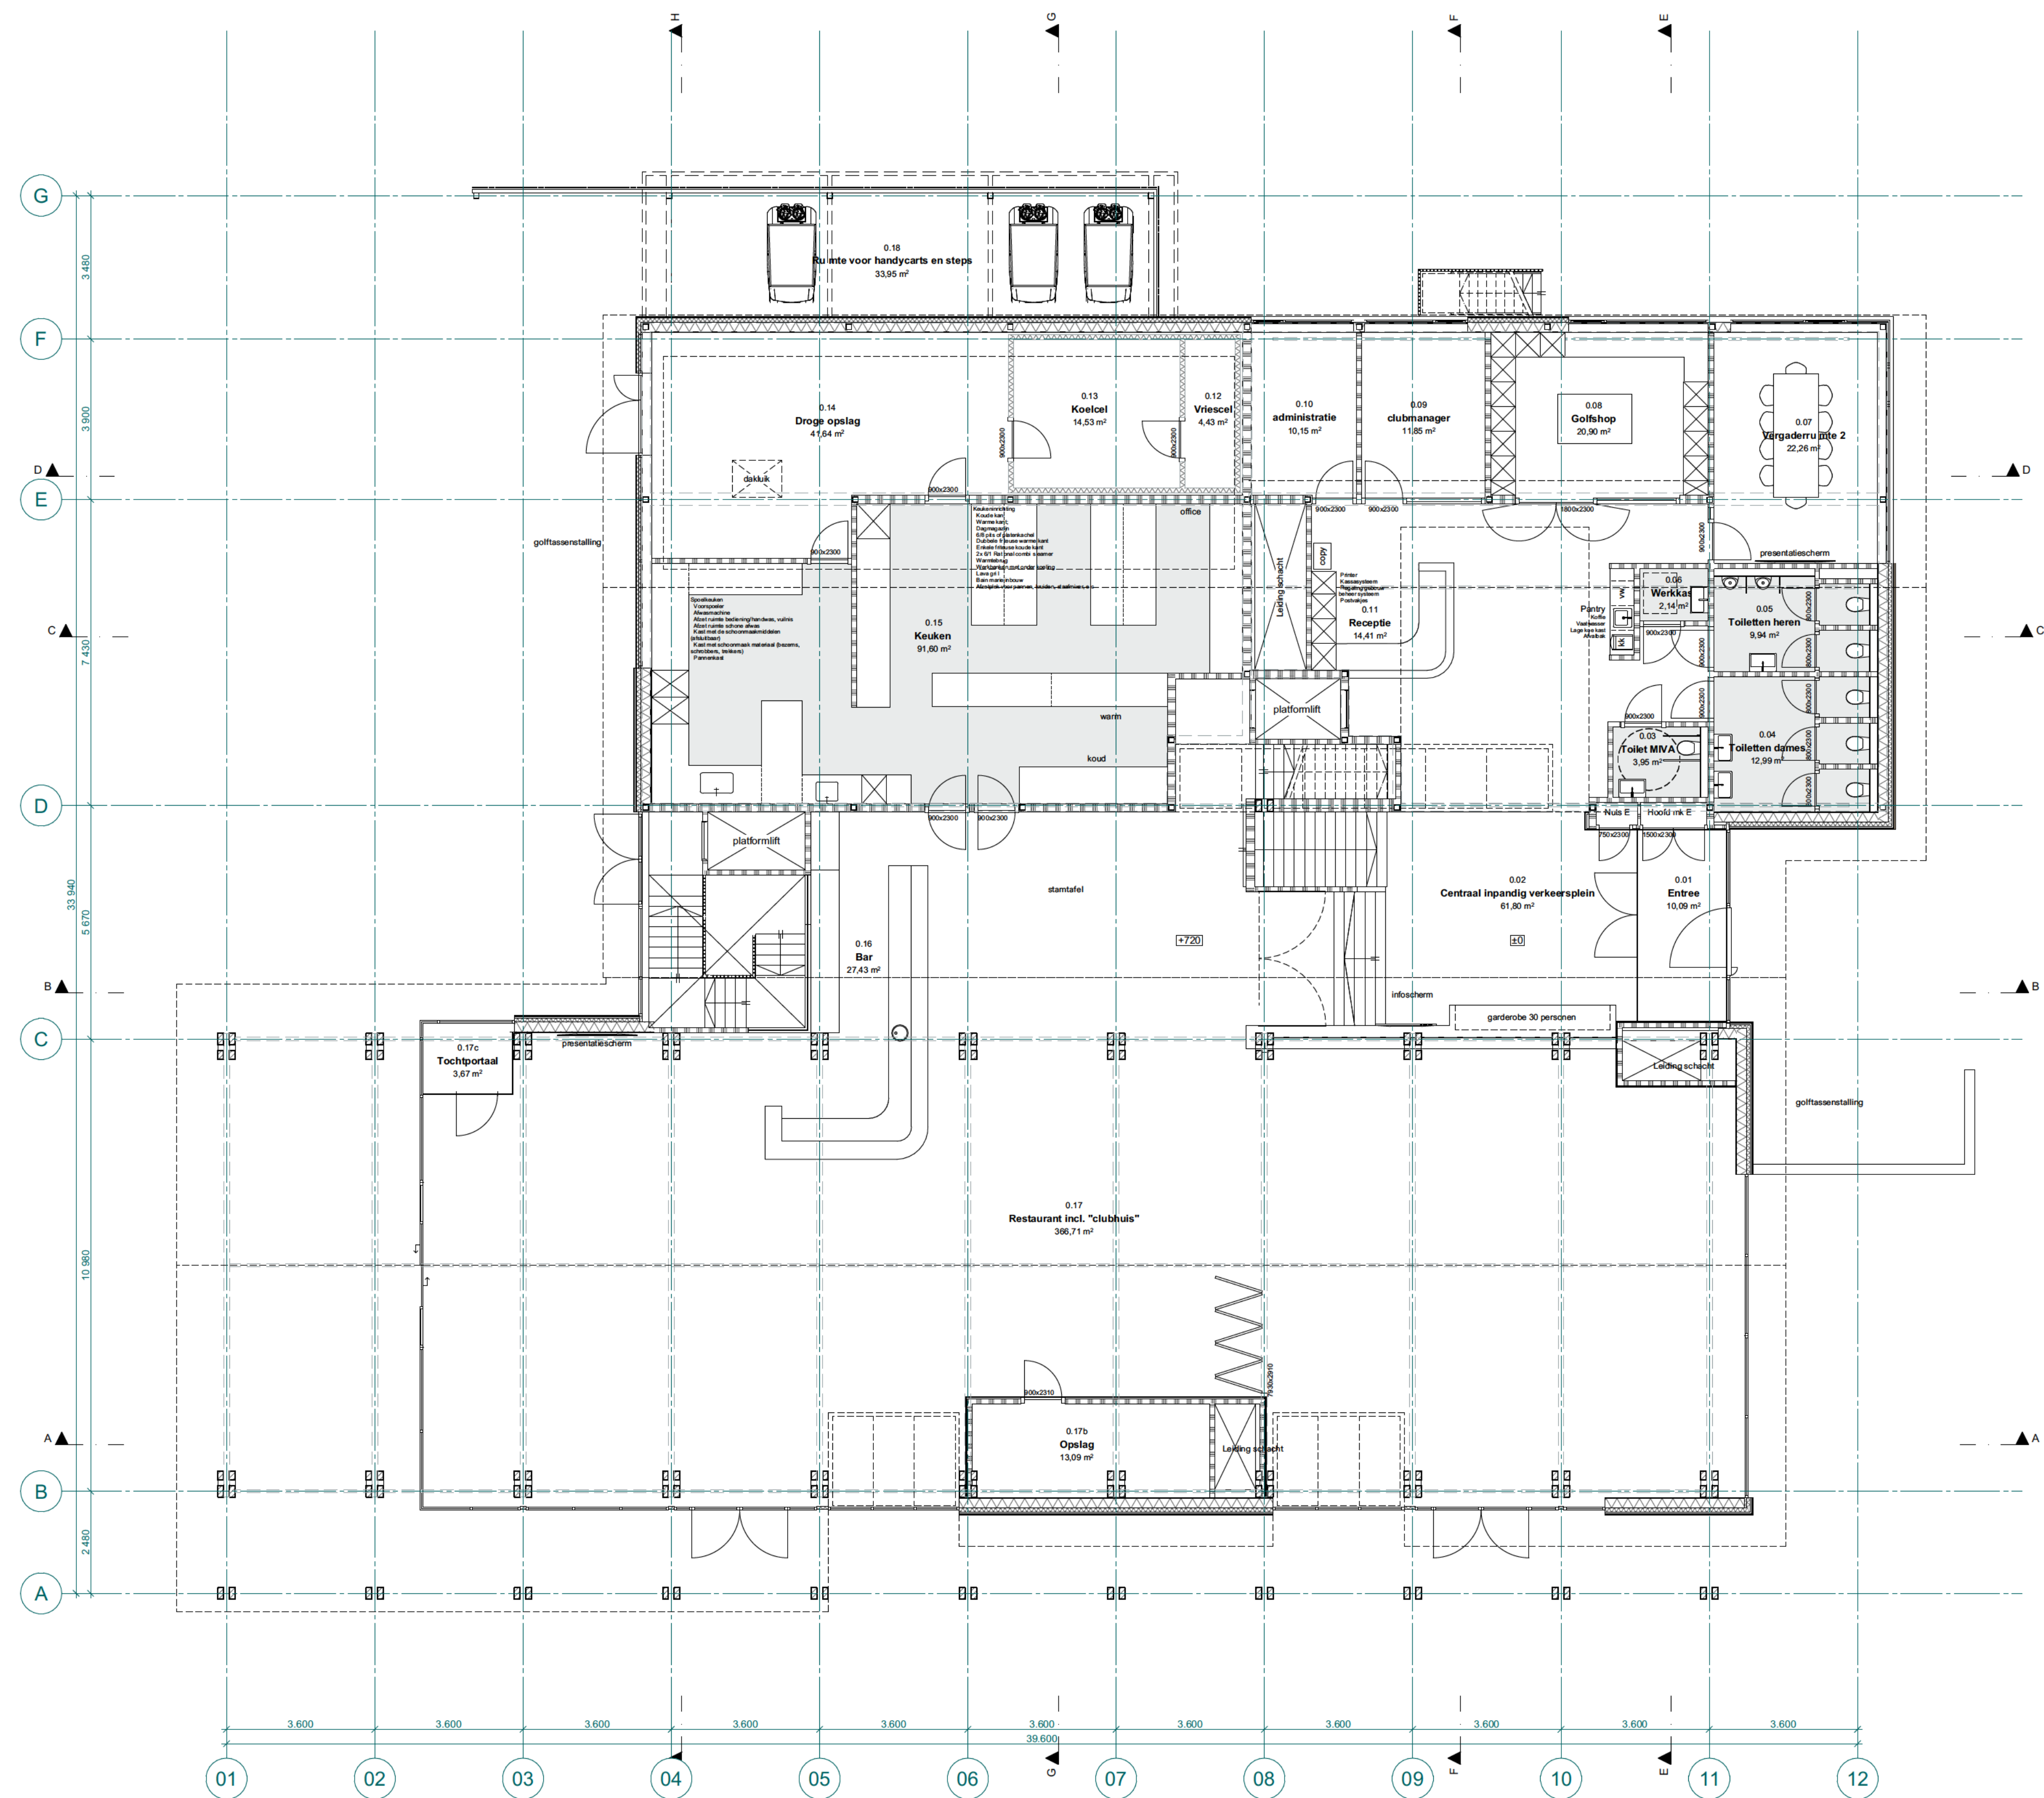

opdrachtgever
De Lochemse Golfclub
Sluitdijk 4 Lochem
project
Nieuwbouw clubgebouw De Lochemse Golfclub

fase
DEFINITIEF ONTWERP
onderdeel
Begane grond

schaal 1:100	formaat 841,0x594,0	blad DO-04
datum 11-02-2025		
datum wijziging		
A: 19-02-2025	P:	projectnr. 22038
B:	G:	
C:	H:	
D:	I:	
E:	J:	

MA·KR
Maas Kristinsson Architecten
t'El 1
7241 AK Lochem
+31 (0)573 222 180
info@ma.kr.nl
Henriëtte van Lindendaan 1
3703 AS Zeist
+31 (0)30 2080 877
www.ma.kr.nl