



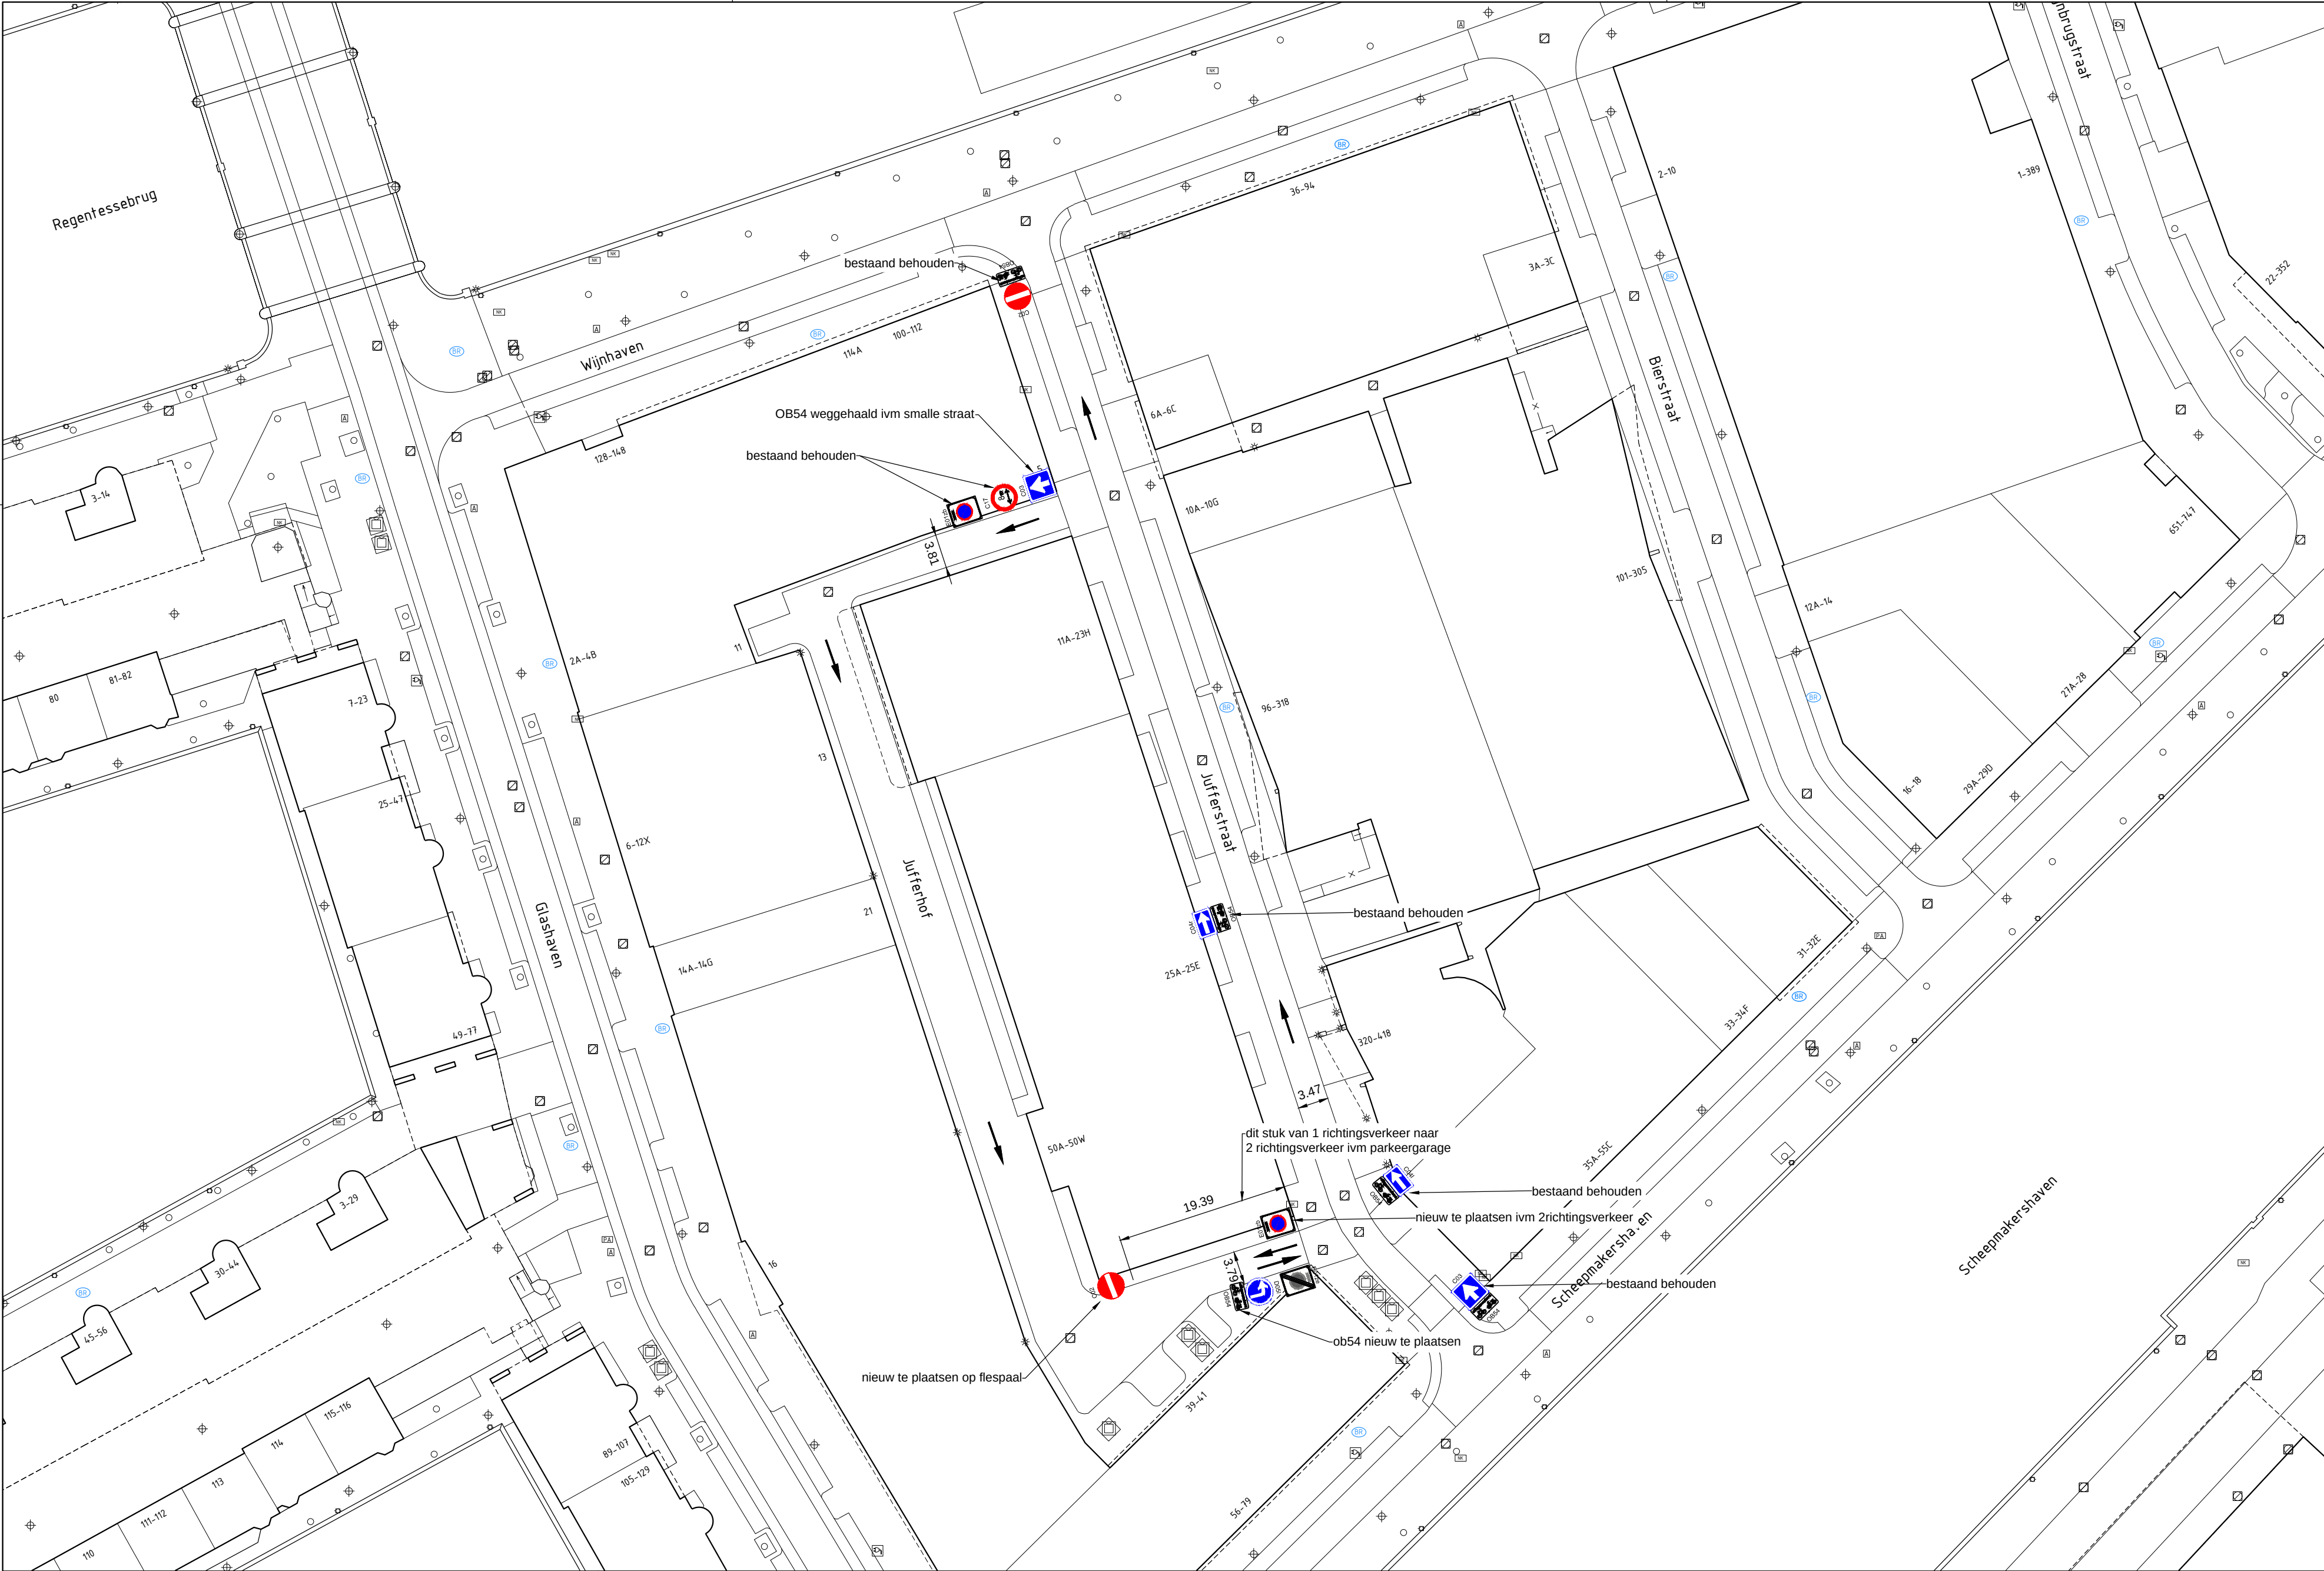

ER	28-04-2026	2
ER	08-01-2026	1
Getekend door	Datum	Versie

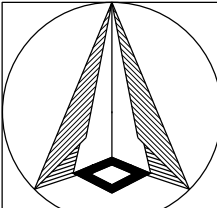

Schetsontwerp/Voorlopig ontwerp/Definitief ontwerp
Jufferhof
Bordenplan

Schaal: 1:500
Formaat: A2
Buurt:



Bestandsnaam: MOB26-010 Jufferhof bordenplan.dwg

MOB26-010

Bladnr:
1/1