


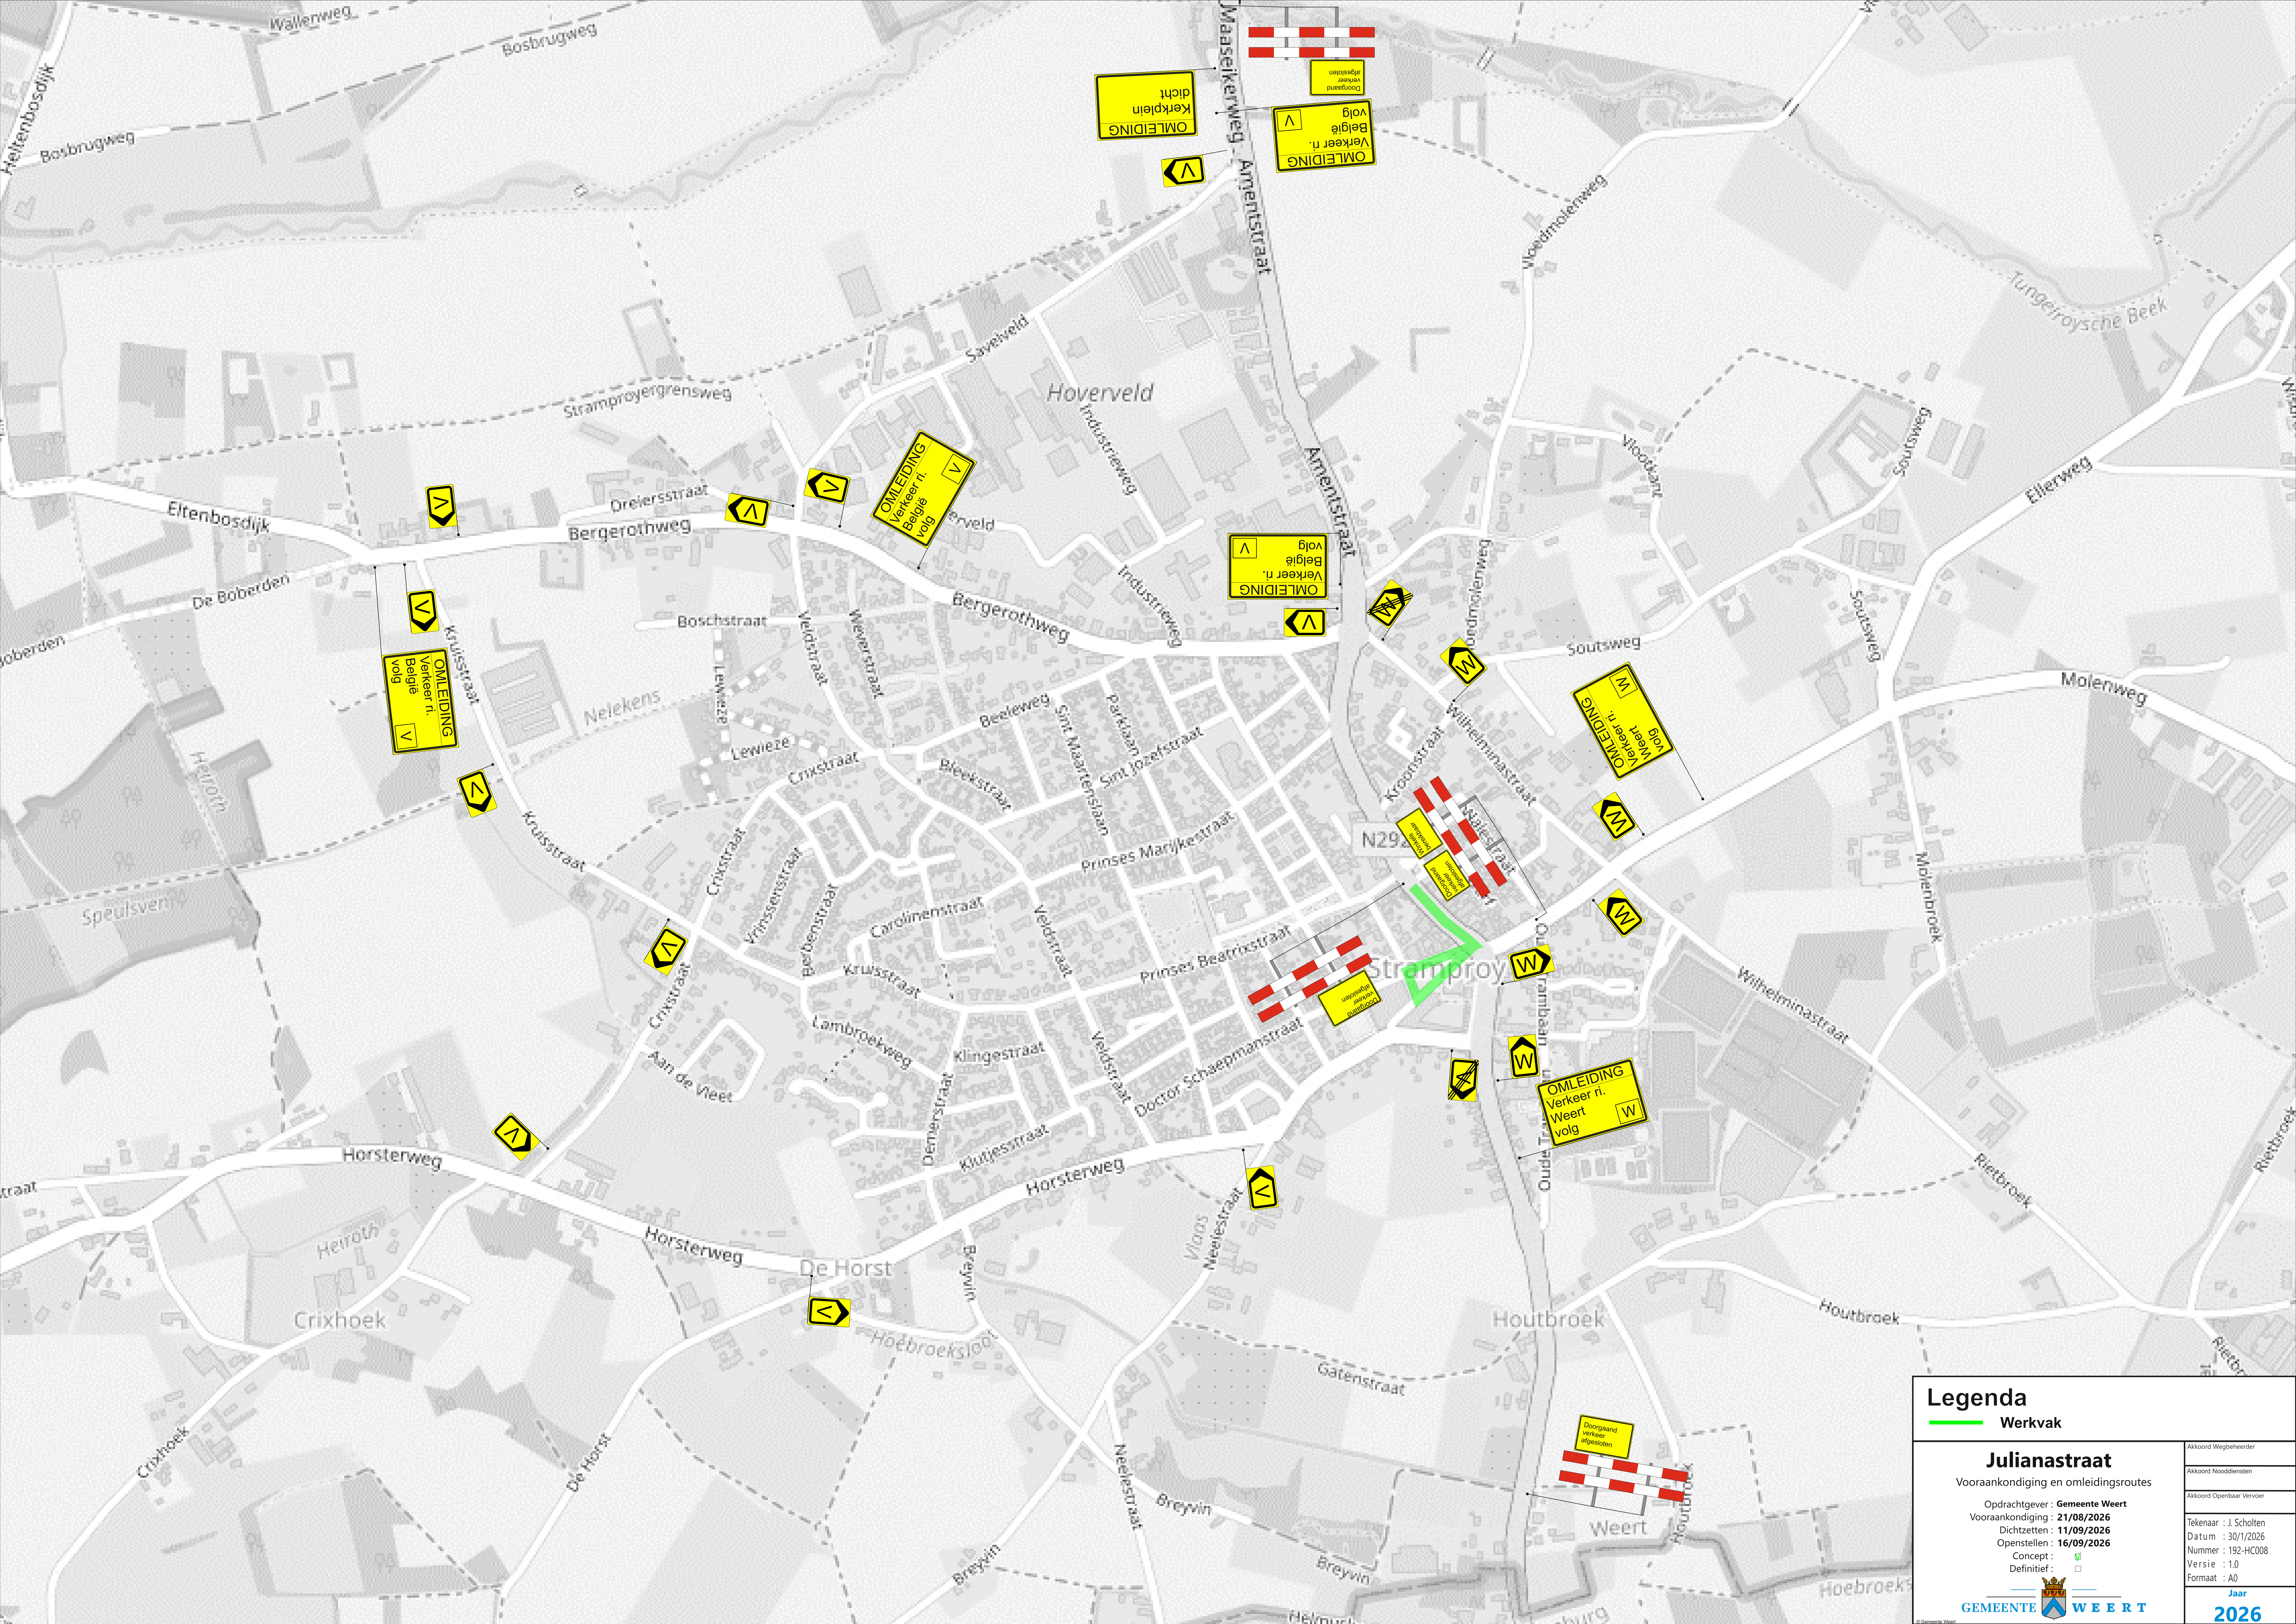

Legenda

Werkvak

Julianastraat

Vooraankondiging en omleidingsroutes

Opdrachtgever : **Gemeente Weert**
Vooraankondiging : **21/08/2026**
Dichtzetten : **11/09/2026**
Openstellen : **16/09/2026**
Concept : ☒
Definitief : ☐