


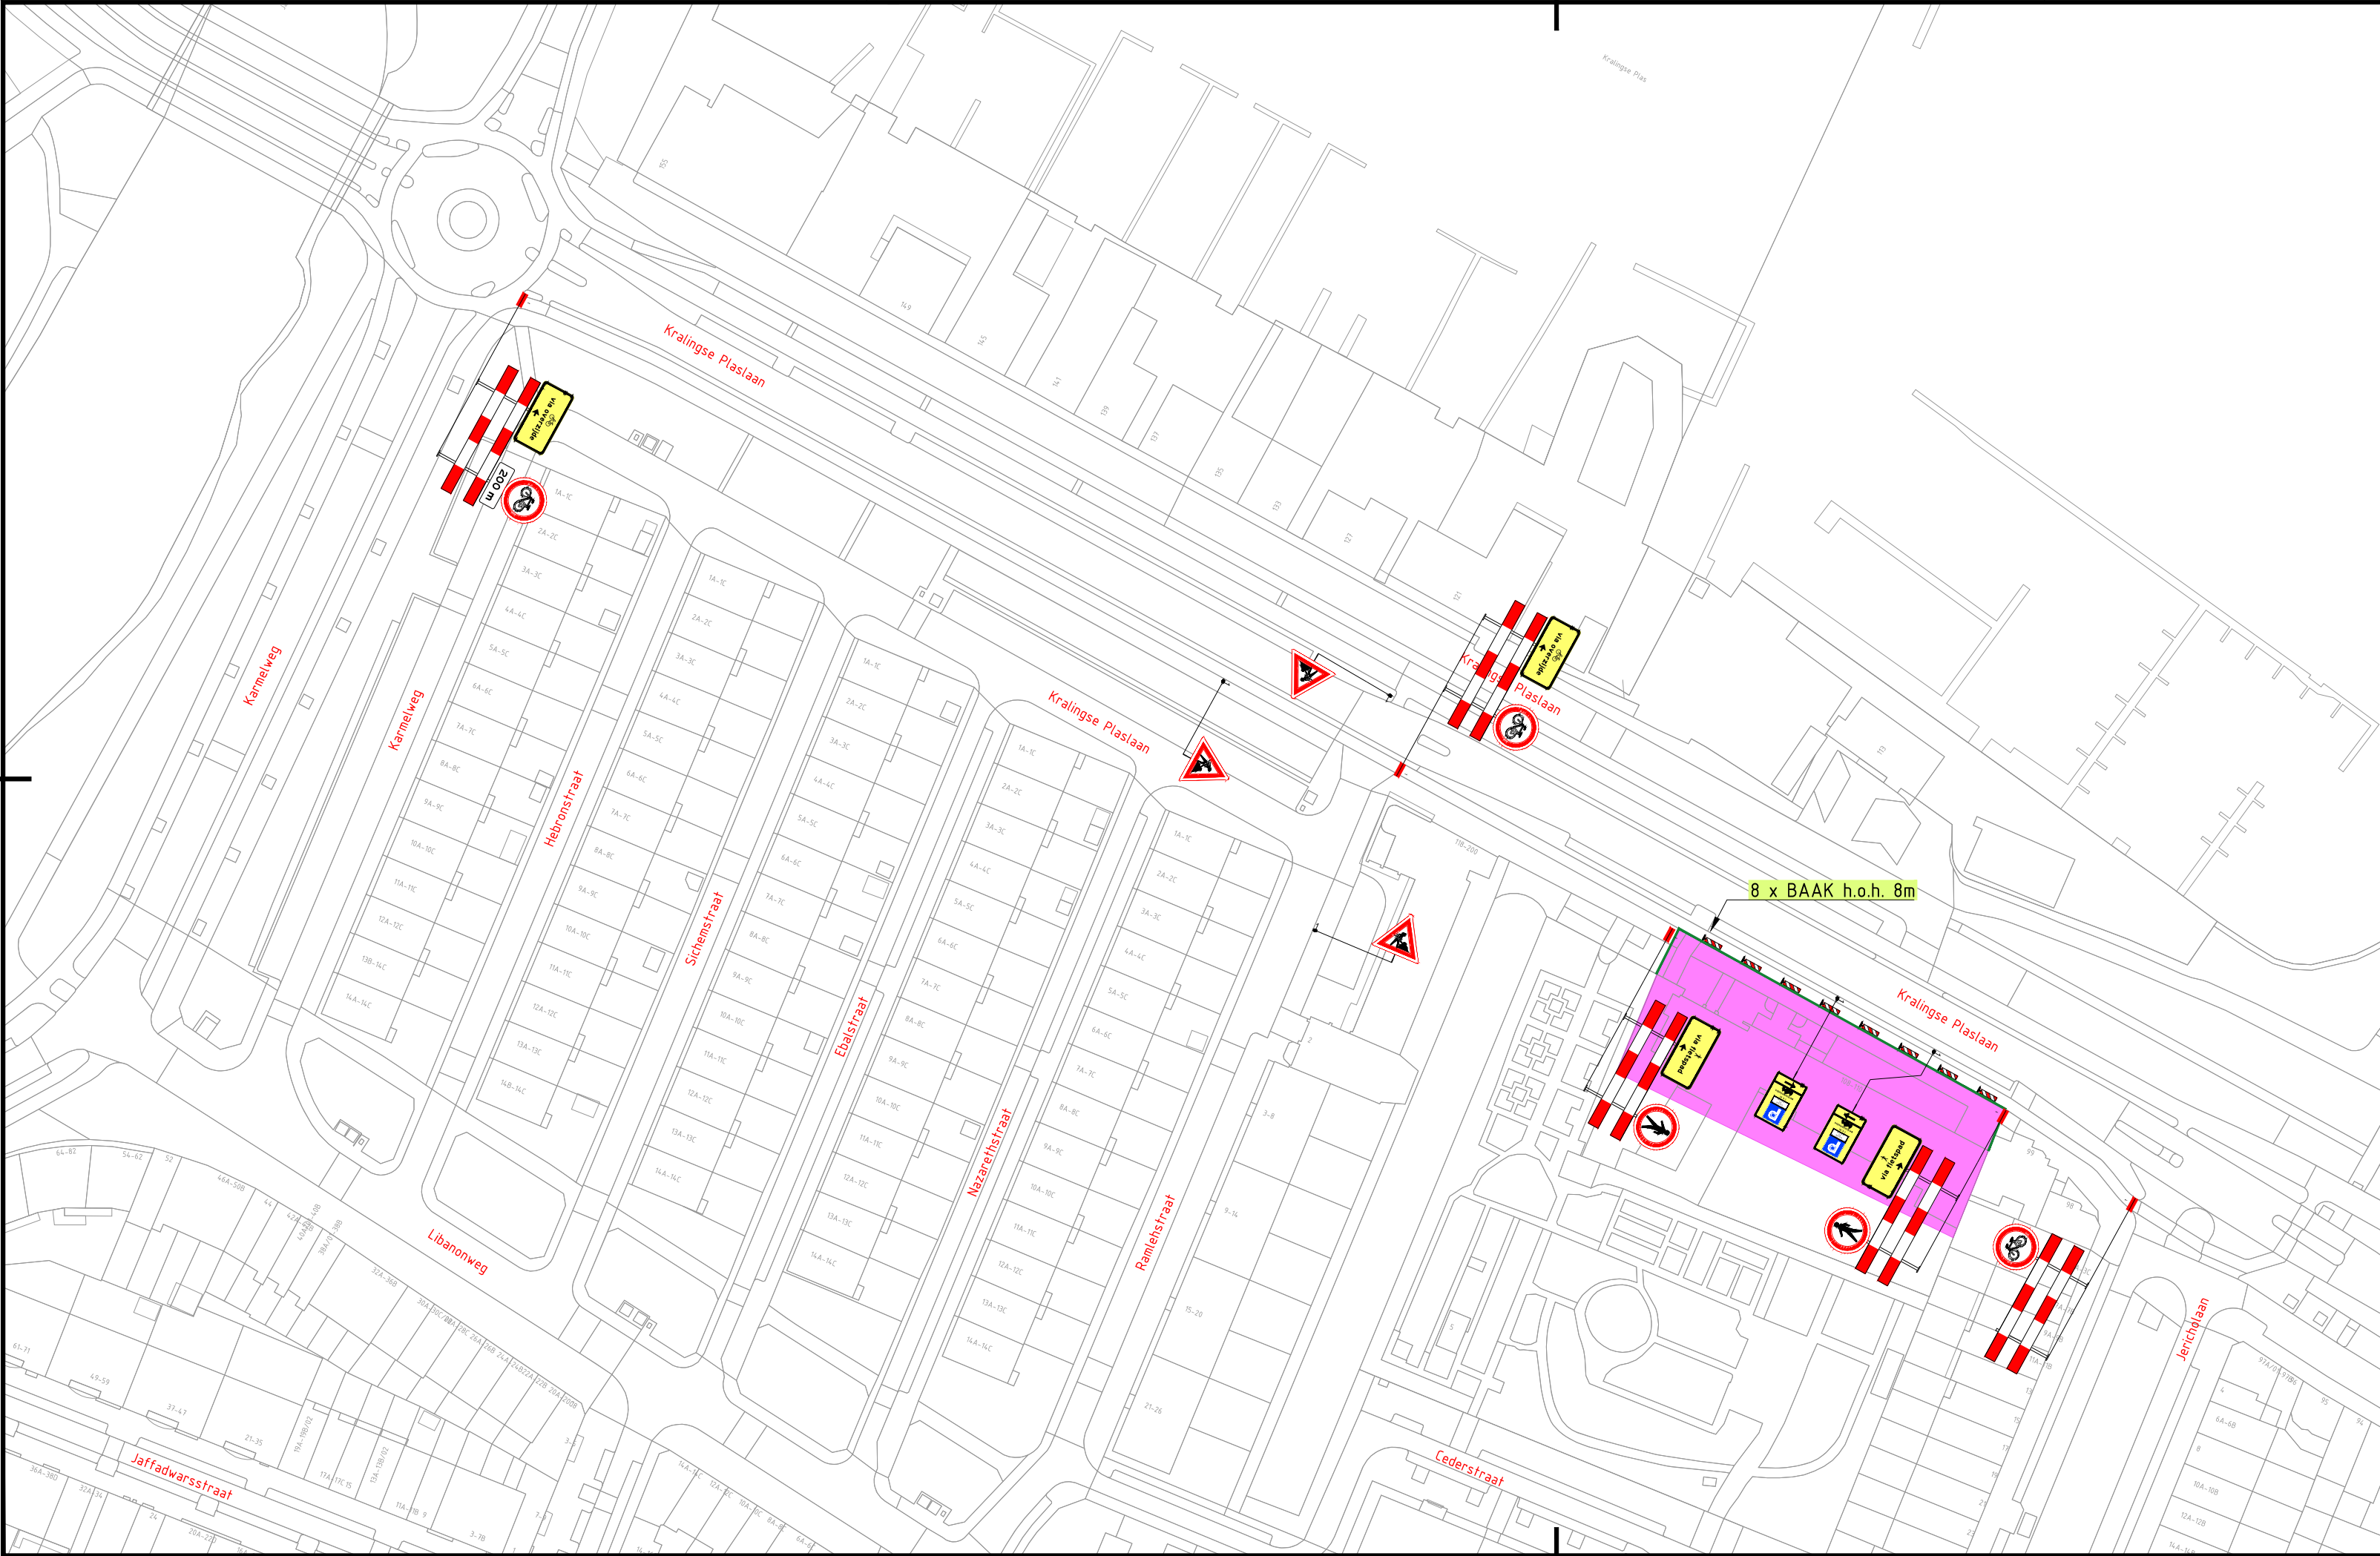

LEGENDA

- Werkvak Bouwhek

2 21-05-26 Michael Laurens Mees van Dijk CONCEPT

1 13-05-26 Michael Laurens Mees van Dijk CONCEPT

Versie: Datum: Getekend: Vrijgegeven: Omschrijving / Status:

BUKO. INFRASUPPORT
REGIOVESTIGING
ROTTERDAM
Bergen 4
2993 LR Barendrecht
010 - 50 15 400
infrasuport@buko.nl

OoiJEVAAR
bevolgen bouwers

Project: Kralingse Plaslaan 108,
3061 DG Rotterdam

Gemeente
Rotterdam

Onderdeel: Kralingse Plaslaan 108, Rotterdam
Fase: Verhuur



Boss nr.: 728915 Schaal: 1:1000 Formaat: 594x297
Documenttype: Bebordingsplan Blad: 1 van 1 Tekening nr. 26.33.0123.1

Aanvullende gegevens:
BRL9101
Cert.nr. NCK.2025.BRL9101.2500004-1
- Conflicterende bebording afplakken/afkruisen
- De locatie van de bebording is indicatief, exacte locatie wordt in het werk bepaald
- Afzettingen en omleidingen conform regelgeving CROW 96a/b