



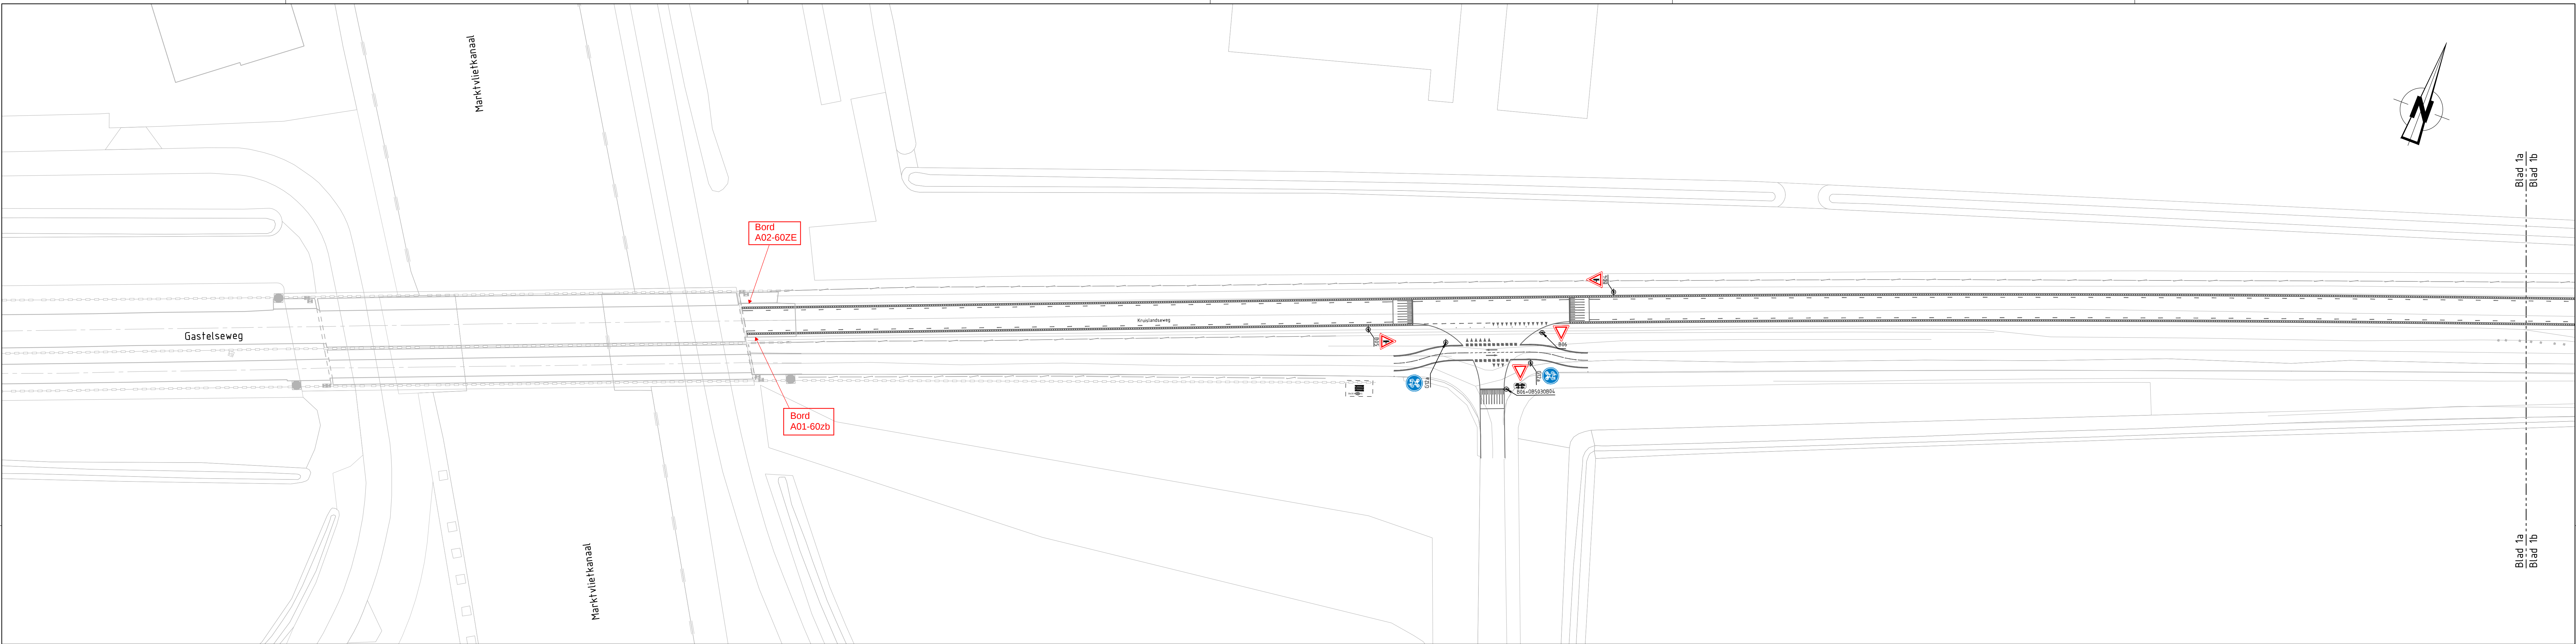

GROEN SITUATIE DEEL 1a
SCHAAL 1:500

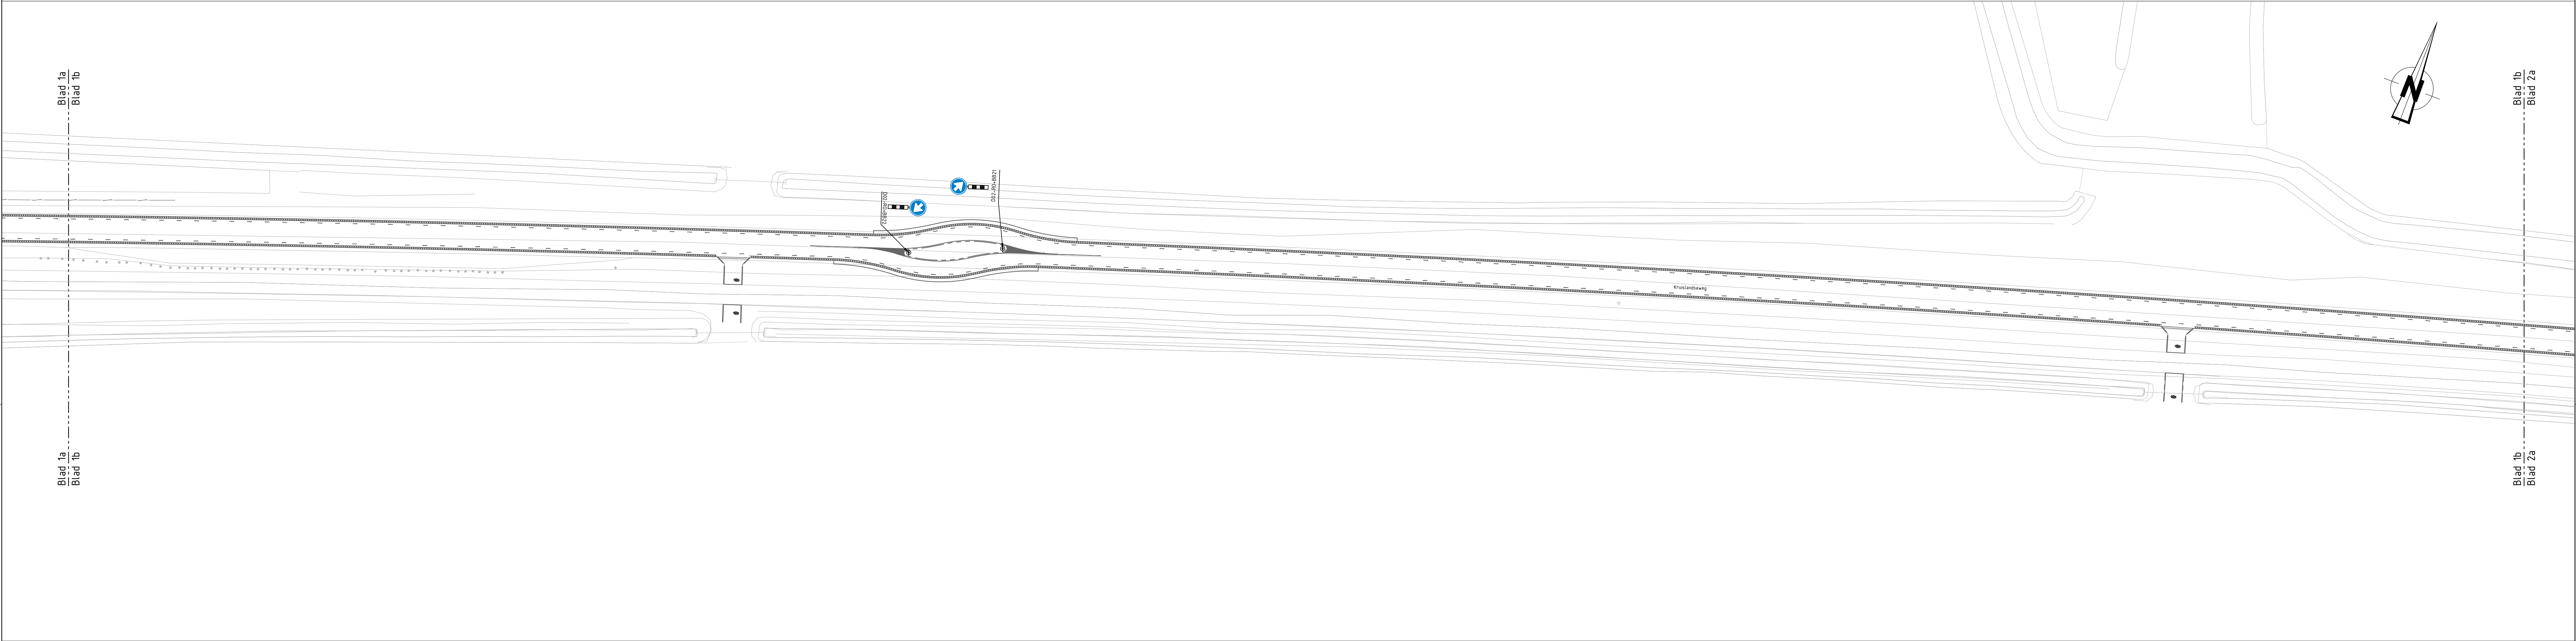

GROEN SITUATIE DEEL 1b
SCHAAL 1:500


Legenda

Verhardingen


- bestaande situatie
- - - nieuwe situatie
- - - nieuwe as

Opmerkingen:
Maten in meters tenzij anders vermeld
Hoogte maten in meters t.o.v. N.A.P.

05	28-01-2026	Opmerking januari 2026 verwerkt	PG	RM	CK	
04	16-12-2025	Aanpassingen n.a.v. opmerkingen	PG	RM	CK	
03	29-10-2025	Diverse aanpassingen	PG	RM	CK	
02	01-10-2025	Definitief bestek	RK	CK	RM	
01	08-06-2025	Tussentijdse versie 1.0 v. vergoedingsaanvraag	RK	CK	RM	
00	16-01-2025	Concept bestektekening	RK	CK	RM	
REV	DATA	OPMERKING REVISIE	GETEKEND	GECONT.	GEZEN	
OPDRAGGEVER			Gemeente Halderberge			
			Bouwteam Dura Vermeer en Iv-Infra			
PROJECT			Reconstructie Kruislandseweg			
ONDERDEEL			Bestekstekening Nieuwe situatie Bebording			
VERSIJ			Definitief bestek			
DATA	28-01-2026	GECONTROLEERD	OK	PROJECTNR.		
GETEKEND	RK	GEZEN	RM	INFR241118		
STATUS	BESTEK	SCHAAL	1:500	TEKENINGNR.		
FORMAAT			A0	BLADNR.		
				Blad 1 van 2		

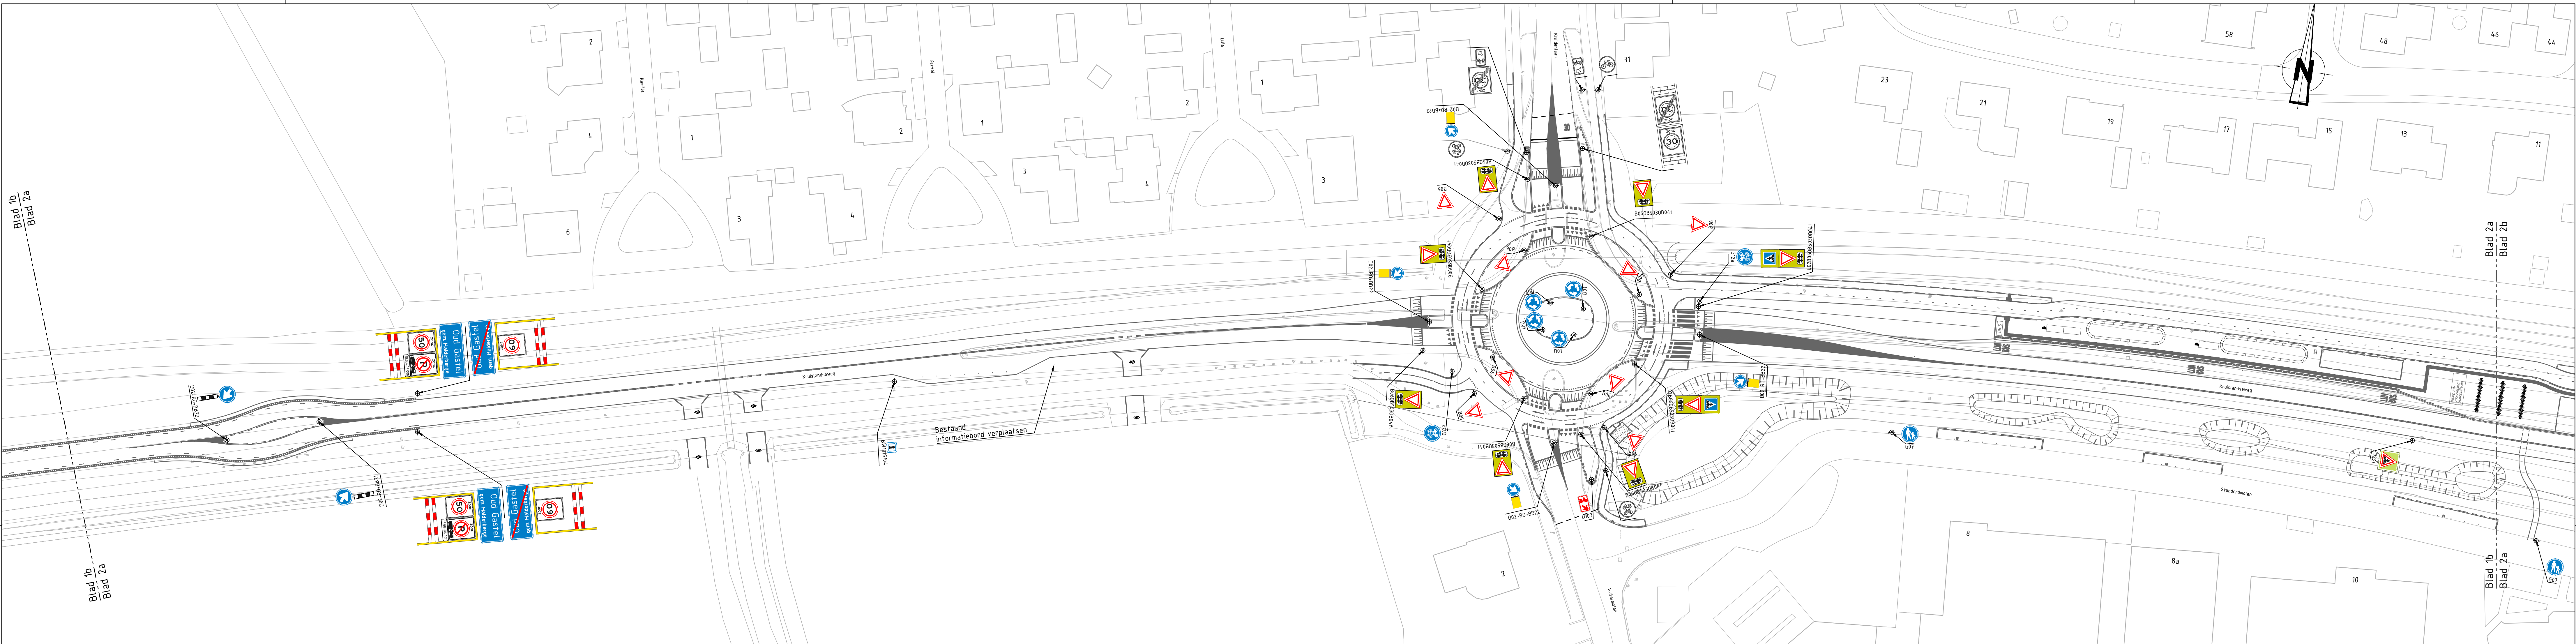

GROEN SITUATIE DEEL 2a
SCHAAL 1:500

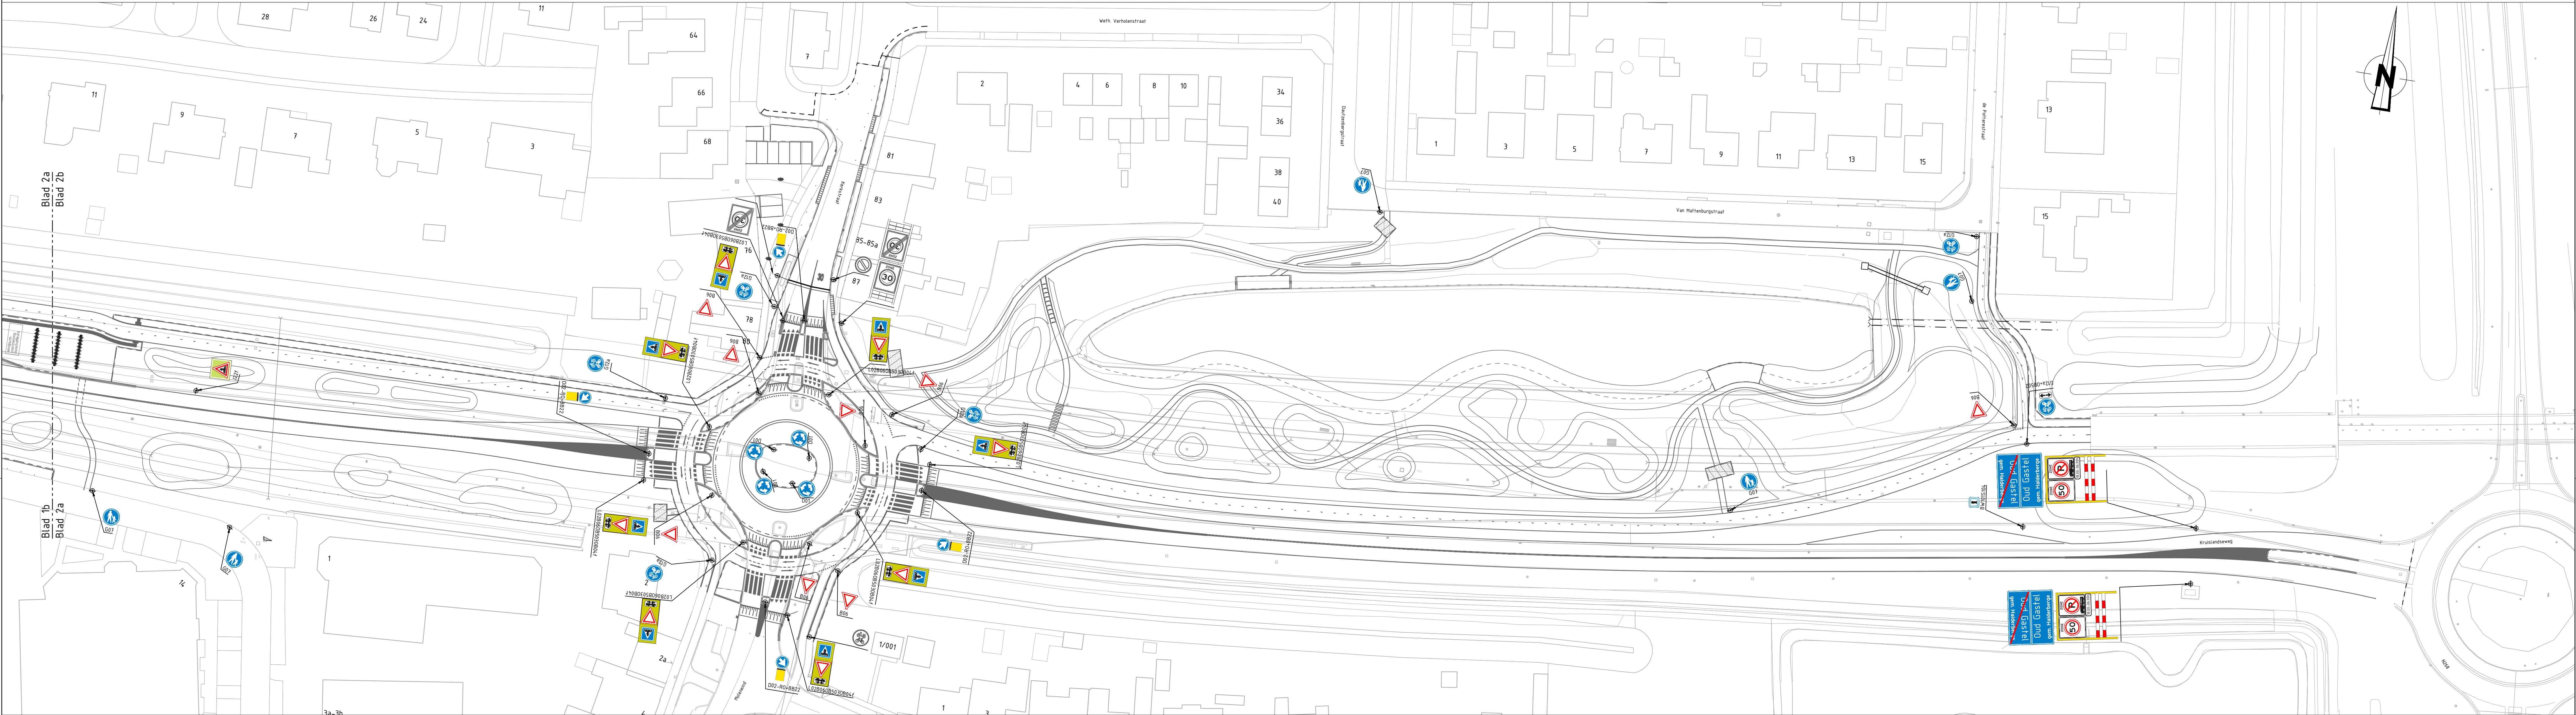

GROEN SITUATIE DEEL 2b
SCHAAL 1:500

Legenda

Verhardingen

— bestaande situatie
— nieuwe situatie
— nieuwe as

Opmerkingen:
Maten in meters tenzij anders vermeld
Hoogte maten in meters t.o.v. NAP

05	28-01-2025	Opmerking januari 2025 verwerkt	PG	RM	CK	
04	16-12-2025	Aanpassingen n.a.v. opmerkingen	PG	RM	CK	
03	29-10-2025	Diverse aanpassingen	PG	RM	CK	
02	01-10-2025	Definitief bestek	RM	CK	HM	
01	08-06-2025	Tussentijdse versie 1.0 v. vergoedingsaanvraag	RM	CK	HM	
00	06-01-2025	Concept bestektekening	RM	CK	HM	
REV	DATA	OMSCHRIJVING REVISIE	GEDEINDE	GELOFTE	GEDEINDE	
OPDRAGGEVER			Gemeente Halderberge			
			Bouwteam Dura Vermeer en Iv-Infra			
PROJECT			Reconstructie Kruislandseweg			
ONDERDEEL			Bestekstekening Nieuwe situatie Bebording			
VERSIJ			Definitief bestek			
DATUM		28-01-2025	GECONTROLEERD		OK	
GETEKEND		RM	GEDEINDE		HM	
STATUS		BESTEK	SCHAAL		1:500	
			FORMAAT		A0	
PROJECTNR.			INFR241118			
TEKENINGNR.			309			
BLADNR.			Blad 2 van 2			