

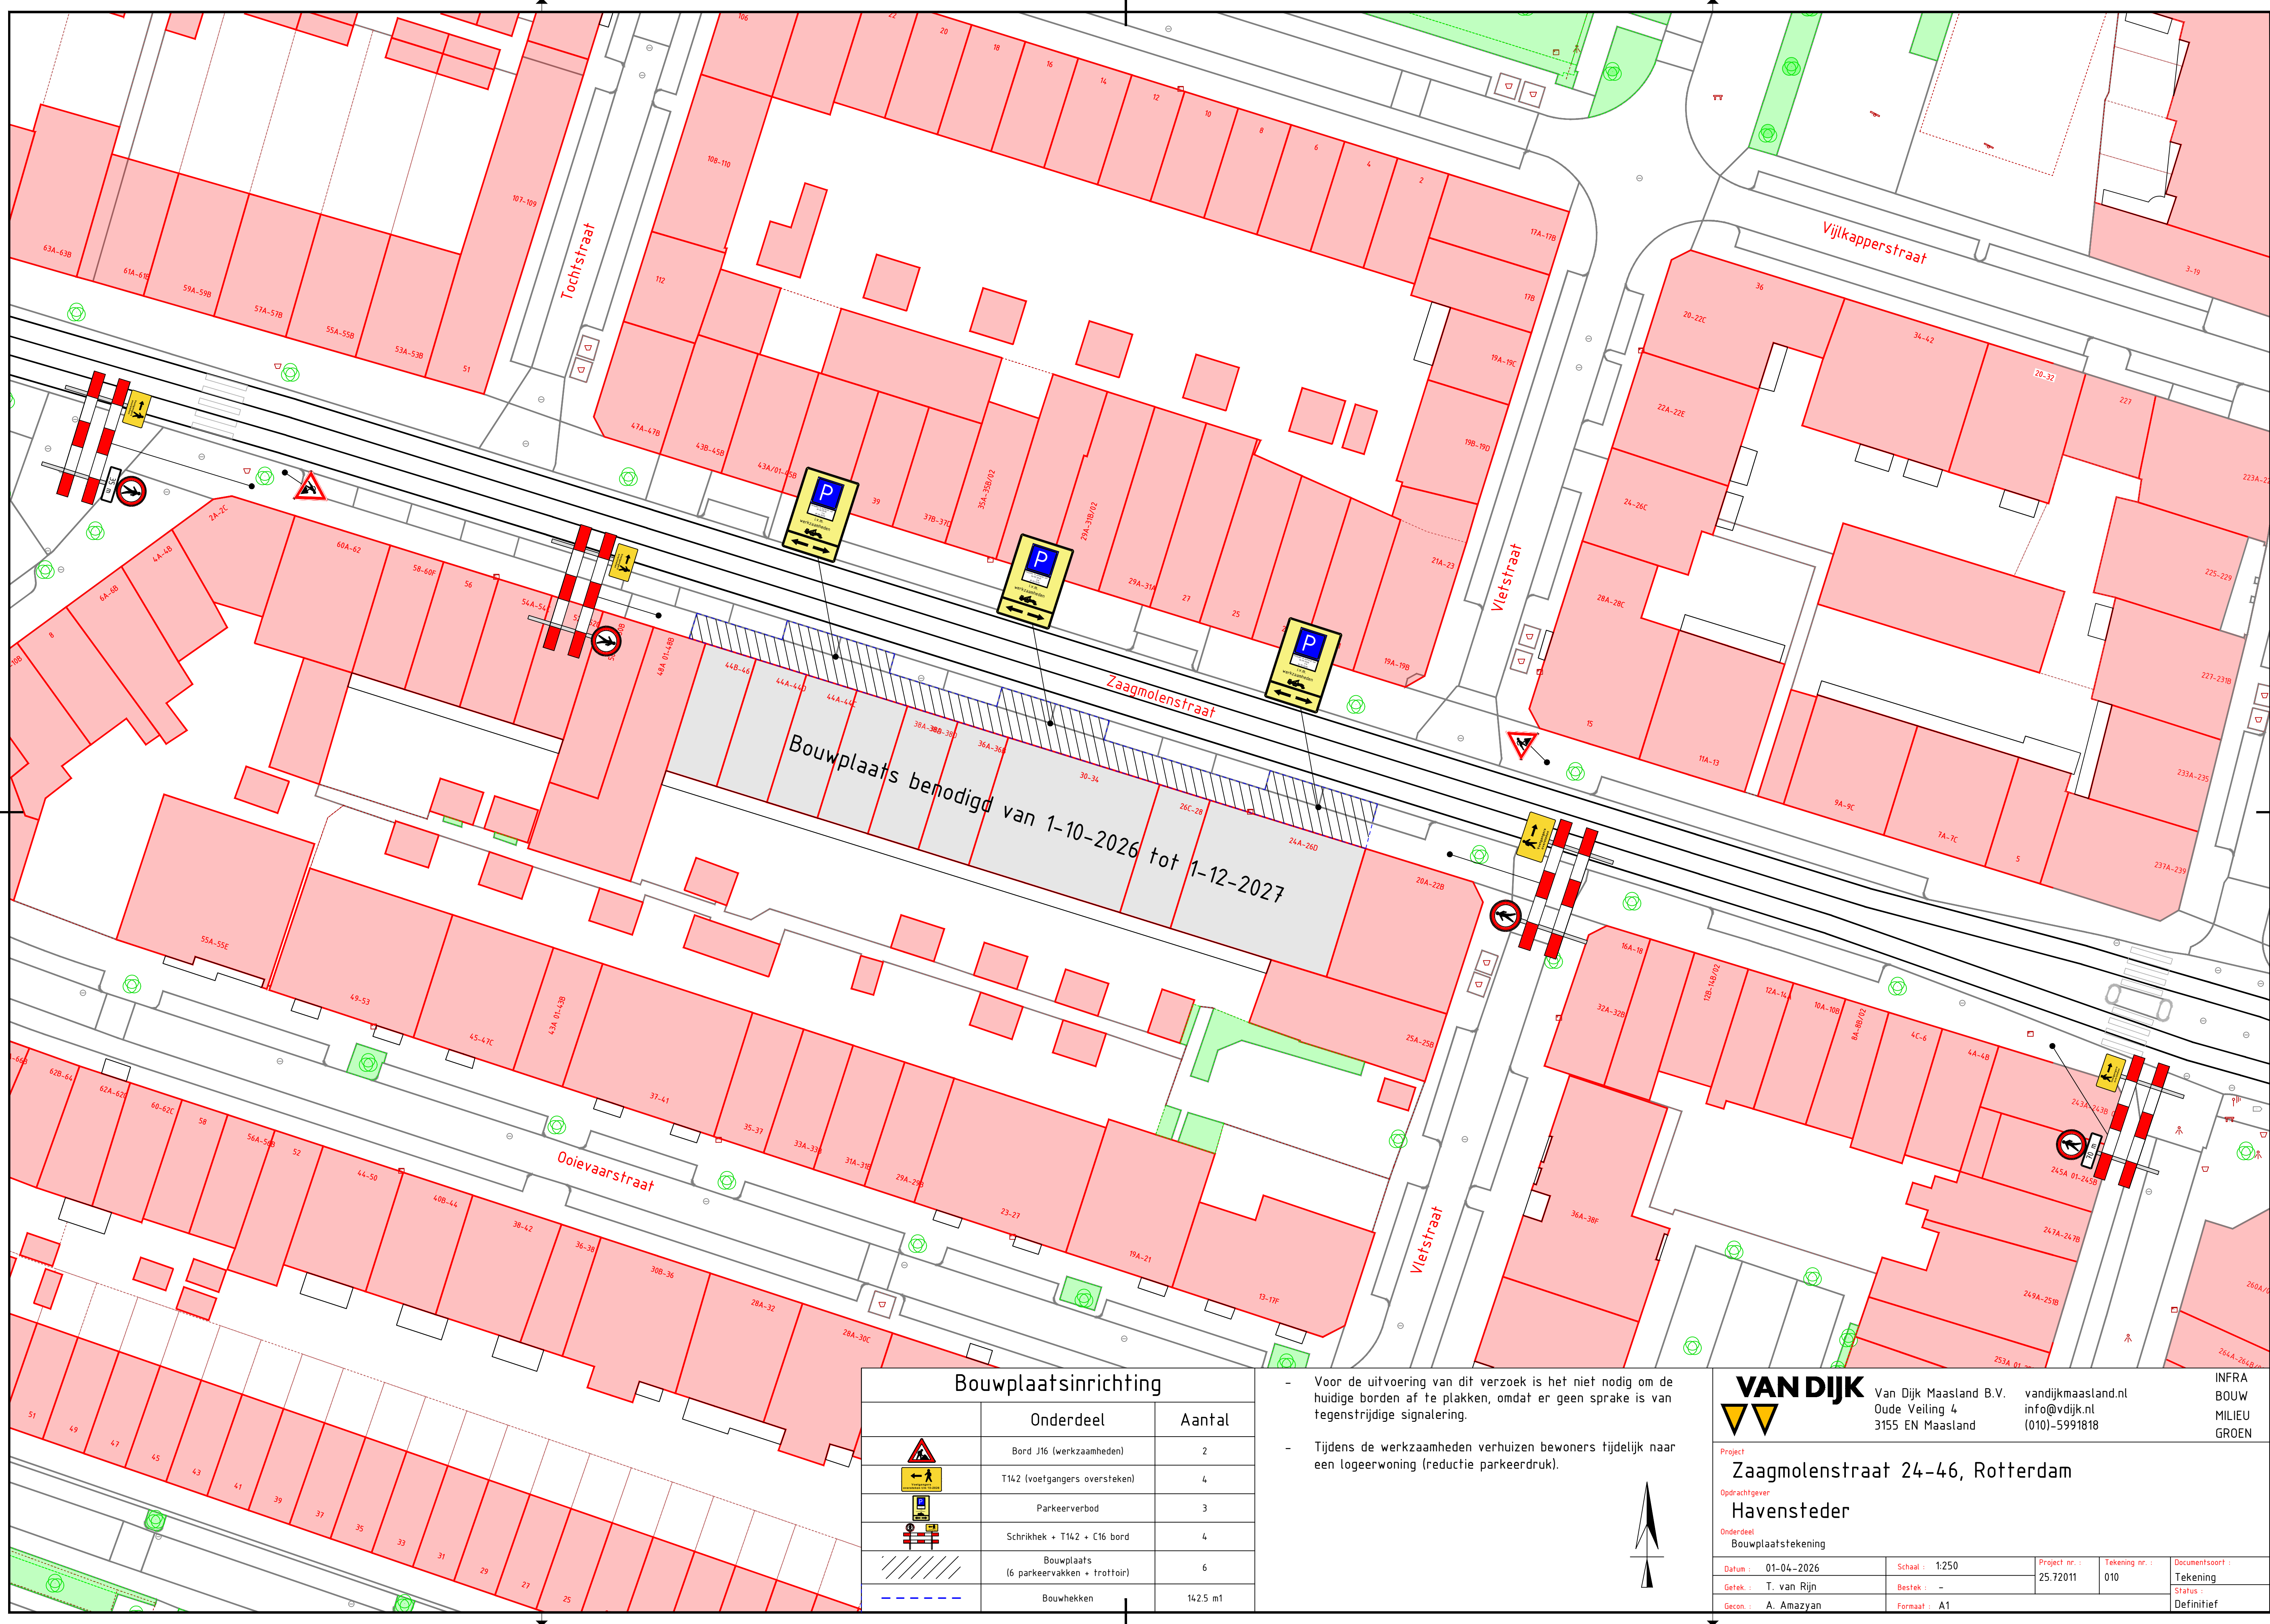
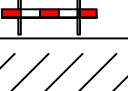


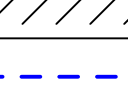

Bouwplaatsinrichting		
	Onderdeel	Aantal
	Bord J16 (werkzaamheden)	2
	T142 (voetgangers oversteken)	4
	Parkeerverbod	3
	Schrikhek + T142 + C16 bord	4
	Bouwplaats (6 parkeervakken + trottoir)	6
	Bouwhekken	142,5 m1

- Voor de uitvoering van dit verzoek is het niet nodig om de huidige borden af te plakken, omdat er geen sprake is van tegenstrijdige signalering.
- Tijdens de werkzaamheden verhuizen bewoners tijdelijk naar een logeerwoning (reductie parkeerdruk).

 

VAN DIJK

Van Dijk Maasland B.V.
Oude Veiling 4
3155 EN Maasland

vandijkmaasland.nl
info@vdijk.nl
(010)-5991818

INFRA
BOUW
MILIEU
GROEN

Project

Zaagmolenstraat 24-46, Rotterdam

Opdrachtgever

Havensteder

Onderdeel

Bouwplaatstekening

Datum : 01-04-2026	Schaal : 1:250	Project nr. : 25.72011	Tekening nr. : 010	Documentsoort : Tekening
Getek. : T. van Rijn	Bestek : -			Status
Gekon. : A. Amazyan	Formaat : A1			Definitief