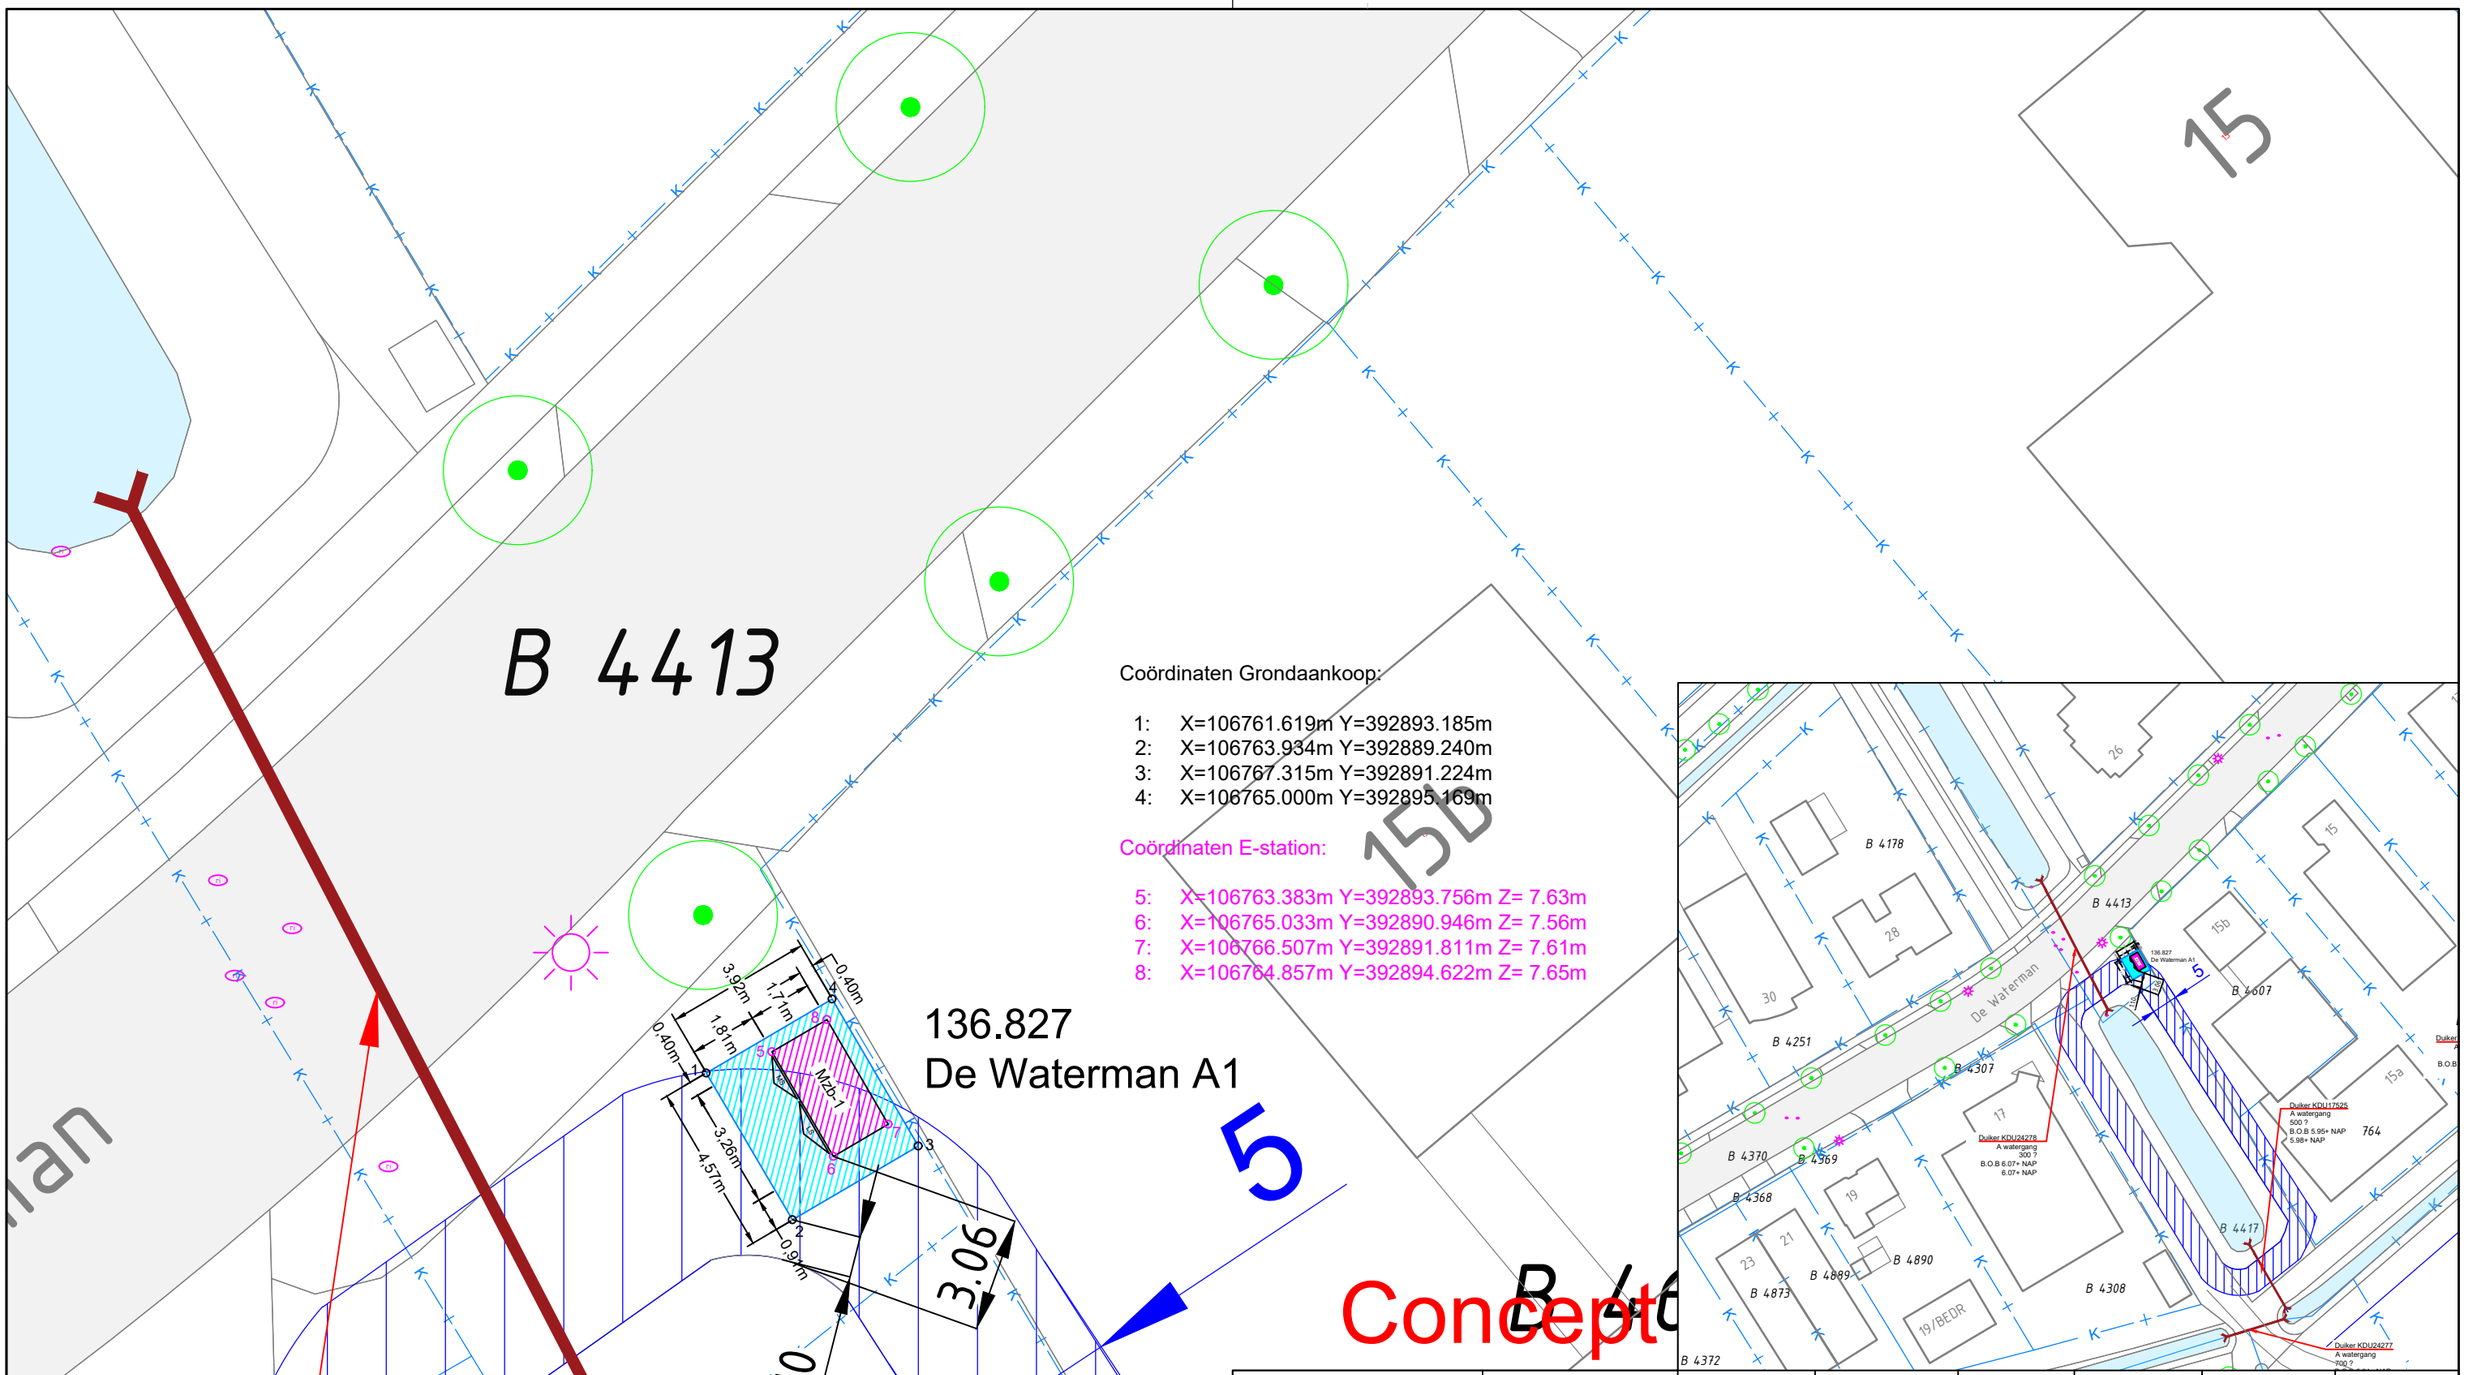

Kadastrale gemeente	Zundert	Netwerkplan	30219432	Act. Code	0060	B.Nummer	B.20038
Sectie	B	Getekend	[redacted]	Gecontr.	---	Afdeling	E&A
Nummer(s)	4413	Datum	11-06-2026	Gezien	---	Schaal	N.V.T

Stations nummer	136.827	B.20038 - Grondaankoop Rijsbergen, nabij De Waterman 15b		
Functieplaatsnummer	MS - 065104			
Kadastrale grens				
E of G station Enexis		Naam eigenaar	Gemeente Zundert	ENEXIS
Aankoop grond		Adres eigenaar	Markt 1 4881CN Zundert	
Oppervlakte grondaankoop (m²)	17,9	Paraaf		Enexis Brabant West
		Deze tekening vervangt	-	Zwaanhoefstraat 12
		Deze tekening is vervangen door	-	4702LC Roosendaal