
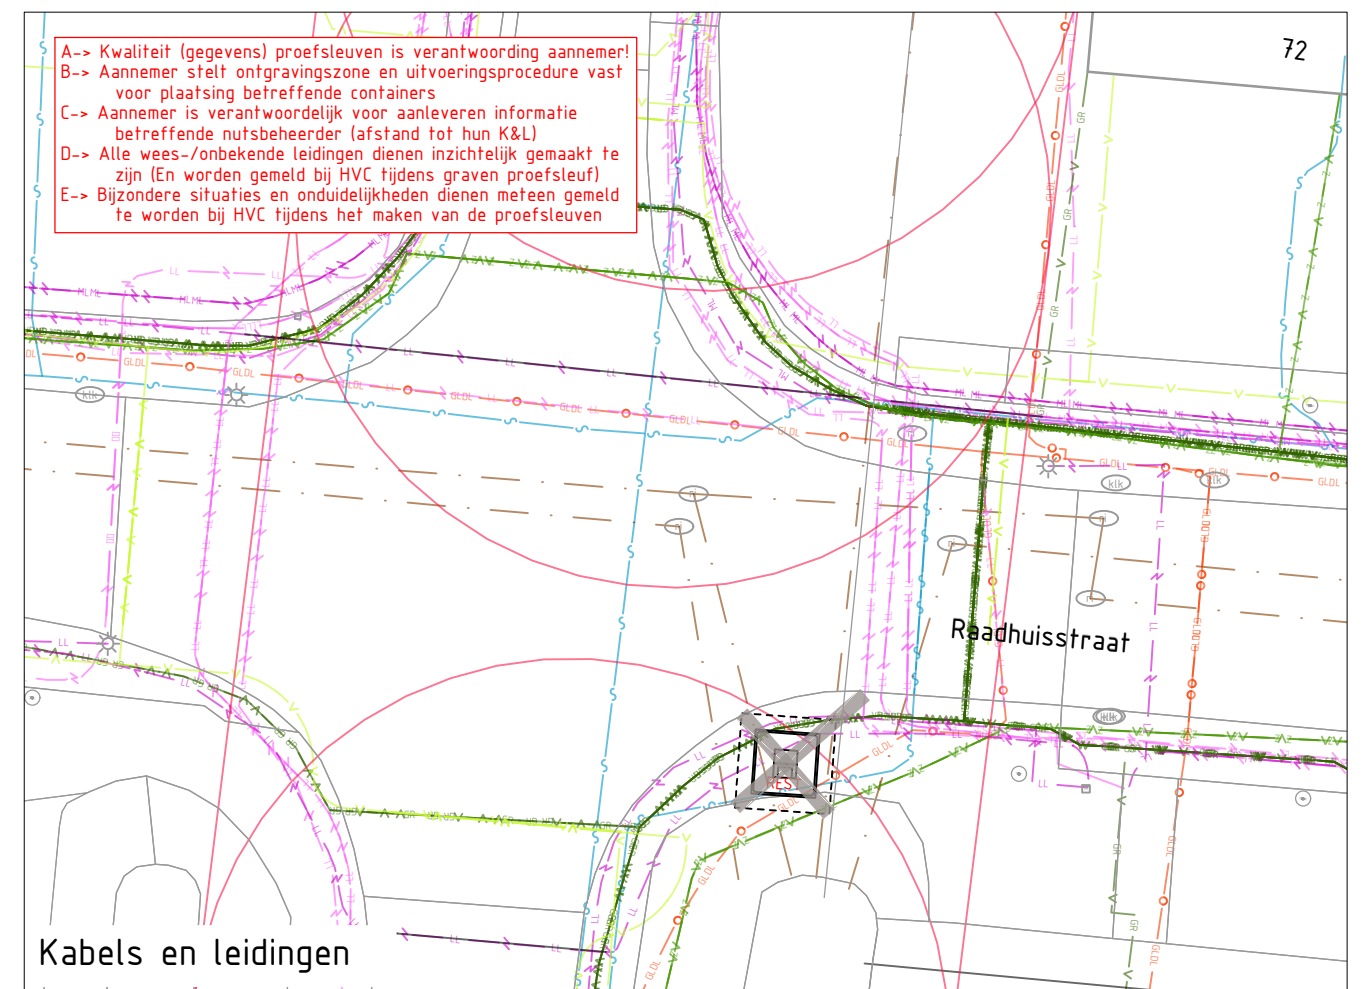


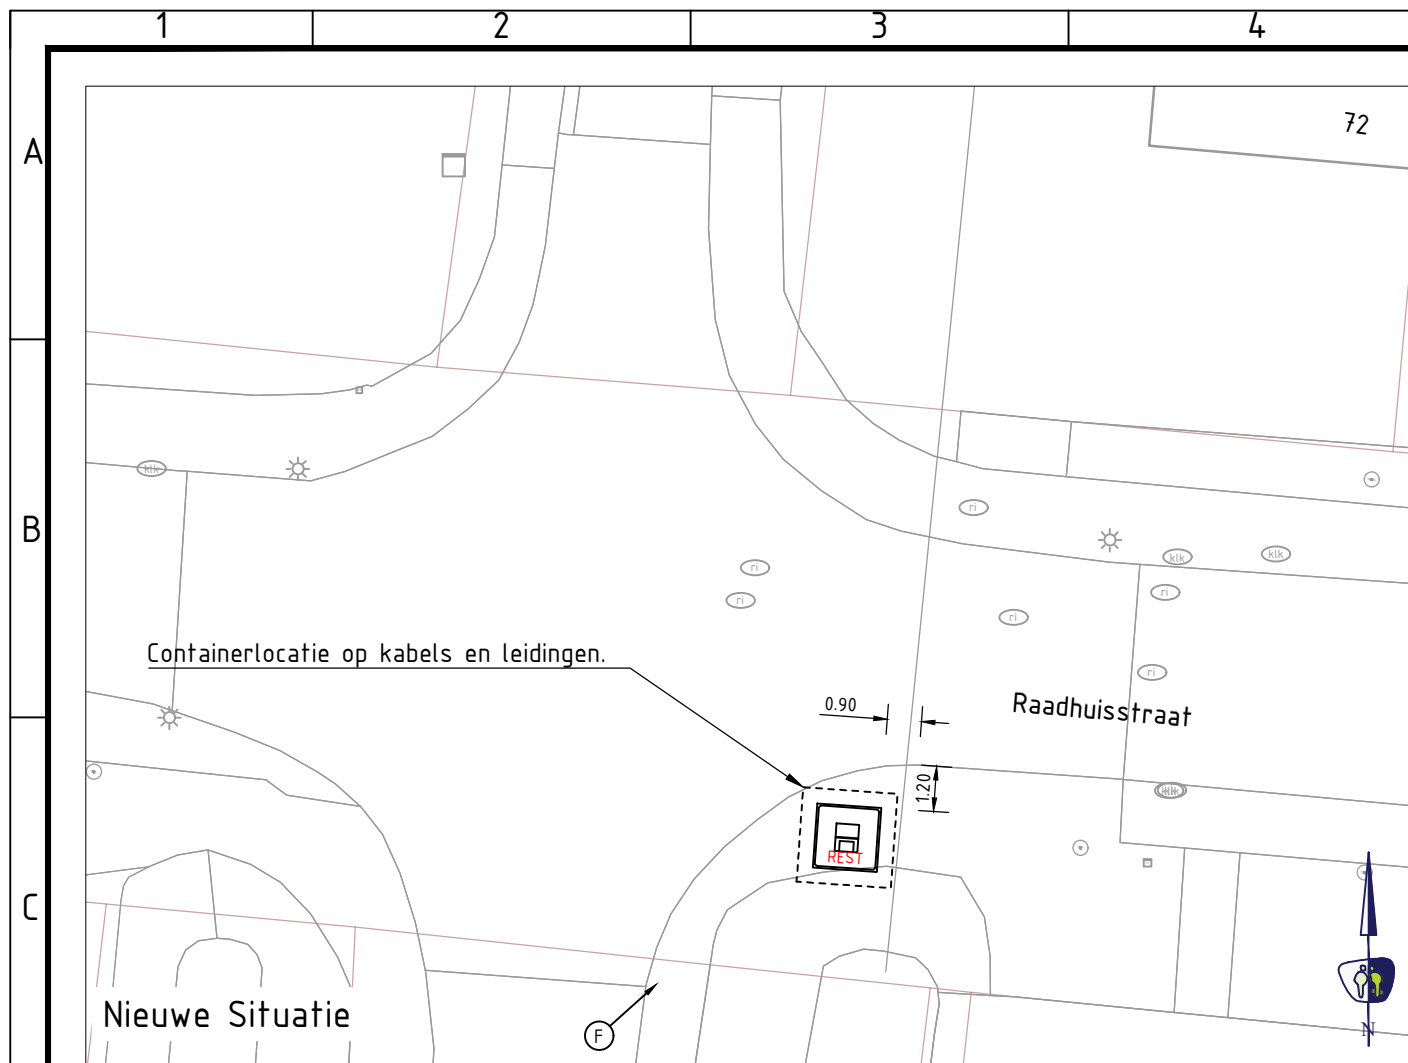

LEGENDA

KABELS EN LEIDINGEN BESTAAND 22-05-2025

— v — z — v — z —	Datatransport (Ziggo)
— v — L — v — L —	Datatransport (Liander Nv)
— v — v — v — v —	Datatransport (Kpn)
— LL — LL — LL — LL —	Elektra laagspanning (Liander Nv)
— ML — ML — ML — ML —	Elektra middenspanning (Liander Nv)
— GLDL — GLDL — GLDL — GLDL —	Gas lage druk (Liander Nv)
— GHDL — GHDL — GHDL — GHDL —	Gas hoge druk (Liander Nv)
— W — W — W — W —	Watertransport (Polyethyleen Pwn)
— W — W — W — W —	Watertransport (Pwn)

— . — . — . — . —	Riool
— PG — PG — PG — PG —	Riool
— — — — —	Overige

	Aanbrengen ondergrondse container (incl. type)
	Kijkrichting foto bestaande situatie
	Indicatie te graven proefsleuven

OPMERKINGEN

- maten in meters tenzij anders aangegeven
- hoogtematen in meters t.o.v. N.A.P.
- N.B.: rekening houden met kabels en leidingen



PROMMENZ

Harmenkaag 11 | 1741 LA Schagen | www.prommenz.nl | info@prommenz.nl


project
Engineering Ondergrondse Containers
Gemeente Schagen - Dirksborn
onderwerp
Uitvoeringstekening proefsleuven
Locatie DH01 - Raadhuisstraat 72
opdrachtgever
HVC

projectnummer	tekeningnummer	versie	blad
P250912	_CUO_DH01	1.0	01
			van 01

status	datum
Concept	12-08-2025
schaal	formaat
1:200	A3

ontwerper	paraaf	datum
I. Orij		
projectleider	paraaf	datum
J. van den Berg		

een frisse kijk op ruimte

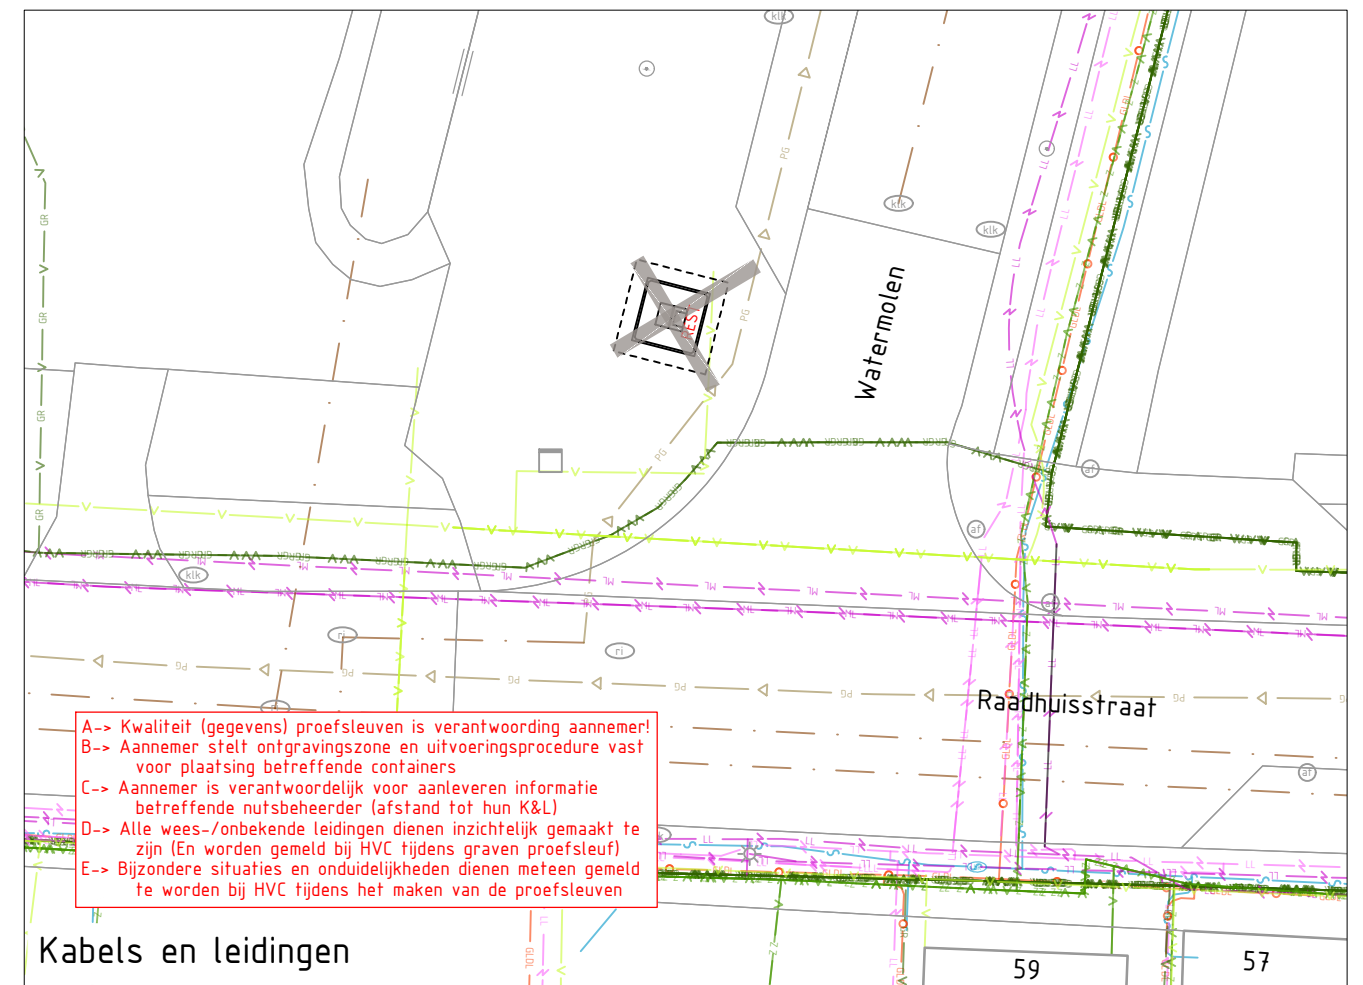

LEGENDA

KABELS EN LEIDINGEN BESTAAND 22-05-2025

	Datatransport (Ziggo)
	Datatransport (Liander Nv)
	Datatransport (Kpn)
	Elektra laagspanning (Liander Nv)
	Elektra middenspanning (Liander Nv)
	Gas lage druk (Liander Nv)
	Gas hoge druk (Liander Nv)
	Watertransport (Polyethyleen Pwn)
	Watertransport (Pwn)

	Riool
	Riool
	Overige
	Aanbrengen ondergrondse container (incl. type)
	Kijkrichting foto bestaande situatie
	Indicatie te graven proefsleuven

OPMERKINGEN

- maten in meters tenzij anders aangegeven
- hoogtematen in meters t.o.v. N.A.P.
- N.B.: rekening houden met kabels en leidingen



Harmenkaag 11 | 1741 LA Schagen | www.prommenz.nl | info@prommenz.nl



project
Engineering Ondergrondse Containers
Gemeente Schagen - Dirksborn
onderwerp
Uitvoeringstekening proefsleuven
Locatie DH02 - Raadhuisstraat 59
opdrachtgever
HVC

projectnummer	tekeningnummer	versie	blad
P250912	_CUO_DH02	1.0	01
			van 01

status	datum
Concept	05-08-2025
schaal	formaat
1:200	A3

ontwerper	paraaf	datum
H. Dandeh		
projectleider	paraaf	datum
J. van den Berg		

een frisse kijk op ruimte

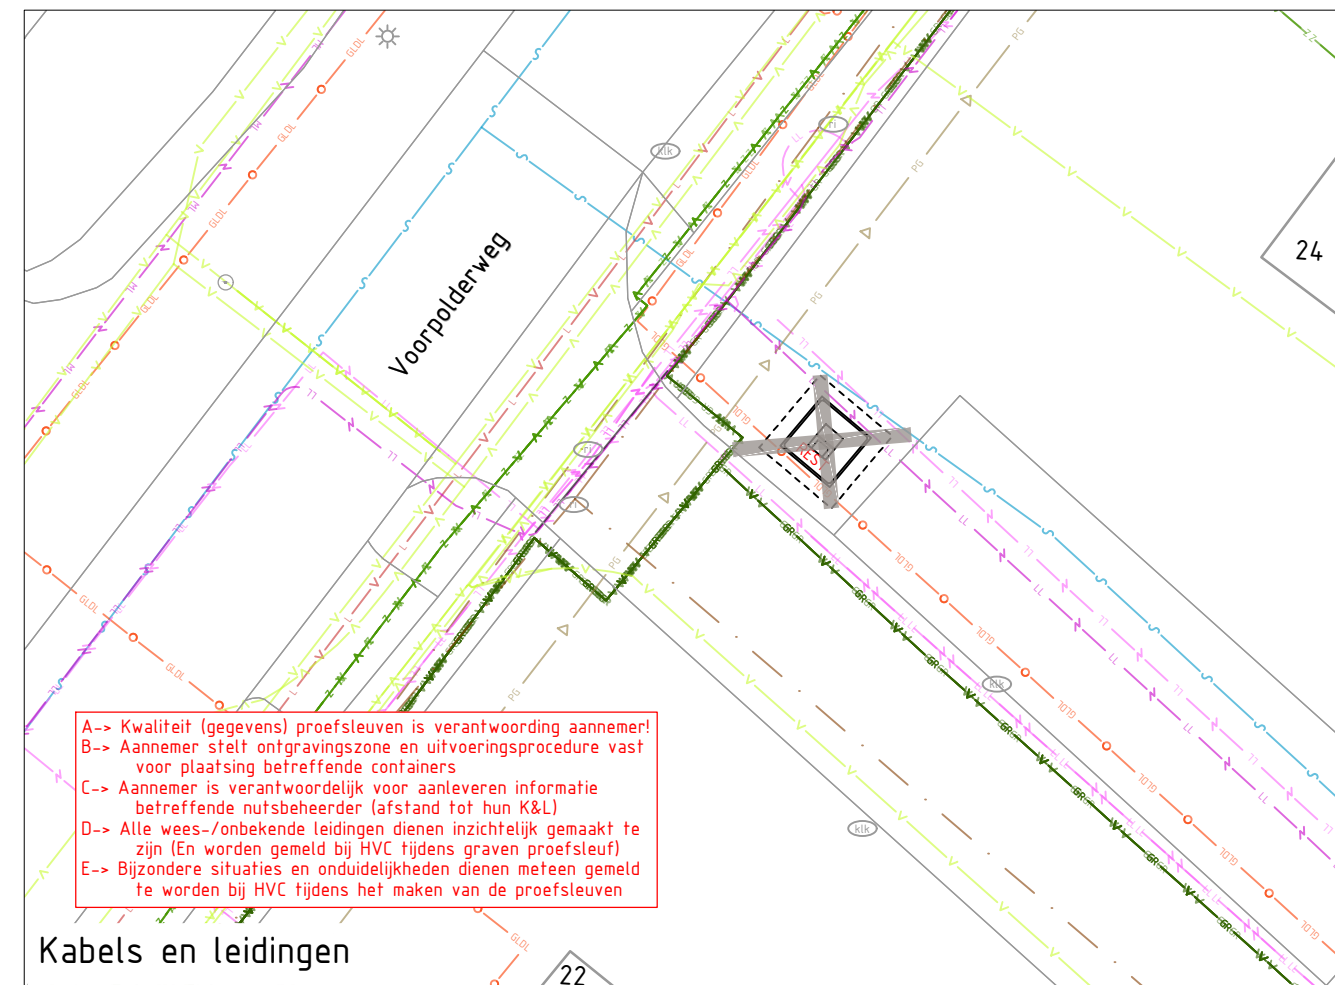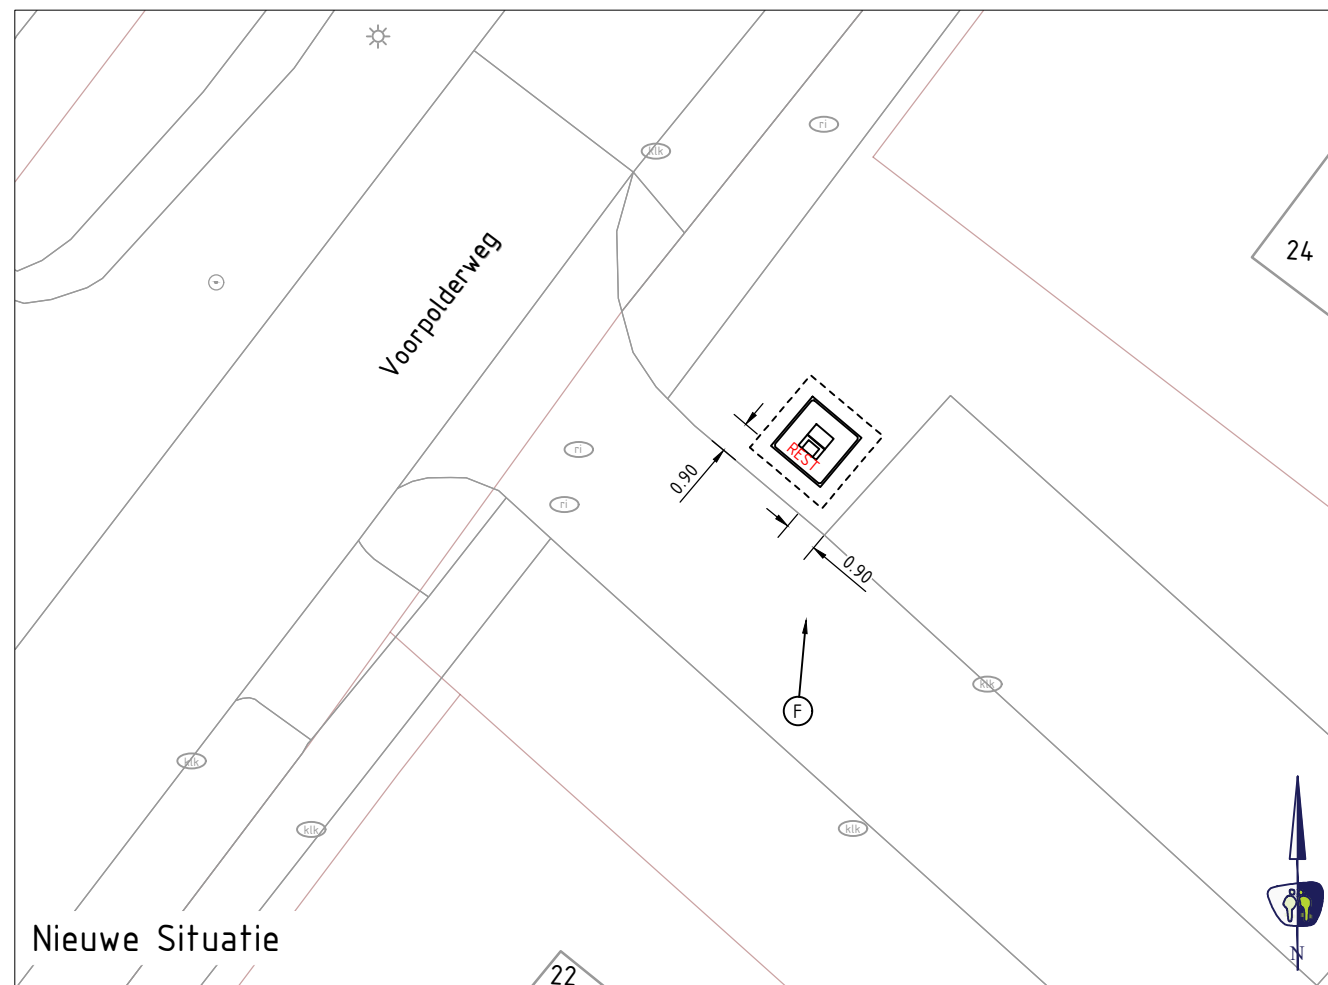

- A-> Kwaliteit (gegevens) proefsleuven is verantwoording aannemer!
B-> Aannemer stelt ontgravingszone en uitvoeringsprocedure vast voor plaatsing betreffende containers
C-> Aannemer is verantwoordelijk voor aanleveren informatie betreffende nutsbeheerder (afstand tot hun K&L)
D-> Alle wees-/onbekende leidingen dienen inzichtelijk gemaakt te zijn (En worden gemeld bij HVC tijdens graven proefsleuf)
E-> Bijzondere situaties en onduidelijkheden dienen meteen gemeld te worden bij HVC tijdens het maken van de proefsleuven


Kabels en leidingen

LEGENDA


KABELS EN LEIDINGEN BESTAAND 22-05-2025

- z — z — z — Datatransport (Ziggo)
- L — L — L — Datatransport (Liander Nv)
- V — V — V — Datatransport (Kpn)
- LL — LL — LL — Elektra laagspanning (Liander Nv)
- ML — ML — ML — Elektra middenspanning (Liander Nv)
- GDL — GDL — GDL — Gas lage druk (Liander Nv)
- GHDL — GHDL — GHDL — Gas hoge druk (Liander Nv)
- W — W — W — Watertransport (Polyethyleen Pwn)
- W — W — W — Watertransport (Pwn)

- — — Riool
- PG — PG — Riool
- — — Overige

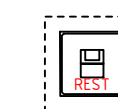

Aanbrengen ondergrondse container (incl. type)

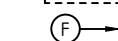

Kijkrichting foto bestaande situatie
Indicatie te graven proefsleuven

OPMERKINGEN

- maten in meters tenzij anders aangegeven
- hoogtematen in meters t.o.v. N.A.P.
- N.B.: rekening houden met kabels en leidingen



Bestaande Situatie



PROMMENZ

Harmenkaag 11 | 1741 LA Schagen | www.prommenz.nl | info@prommenz.nl

project
Engineering Ondergrondse Containers
Gemeente Schagen - Dirksborn
onderwerp
Uitvoeringstekening proefsleuven
Locatie DH04 - Voorpolderweg 24
opdrachtgever
HVC

projectnummer
P250912

tekeningnummer
_CUO_DH04

versie
1.0

blad
01 van 01

status
Concept

datum
12-08-2025

schaal
1:200

formaat
A3

ontwerper
I. Orj

paraaf



datum

projectleider
J. van den Berg

paraaf

datum

een frisse kijk op ruimte

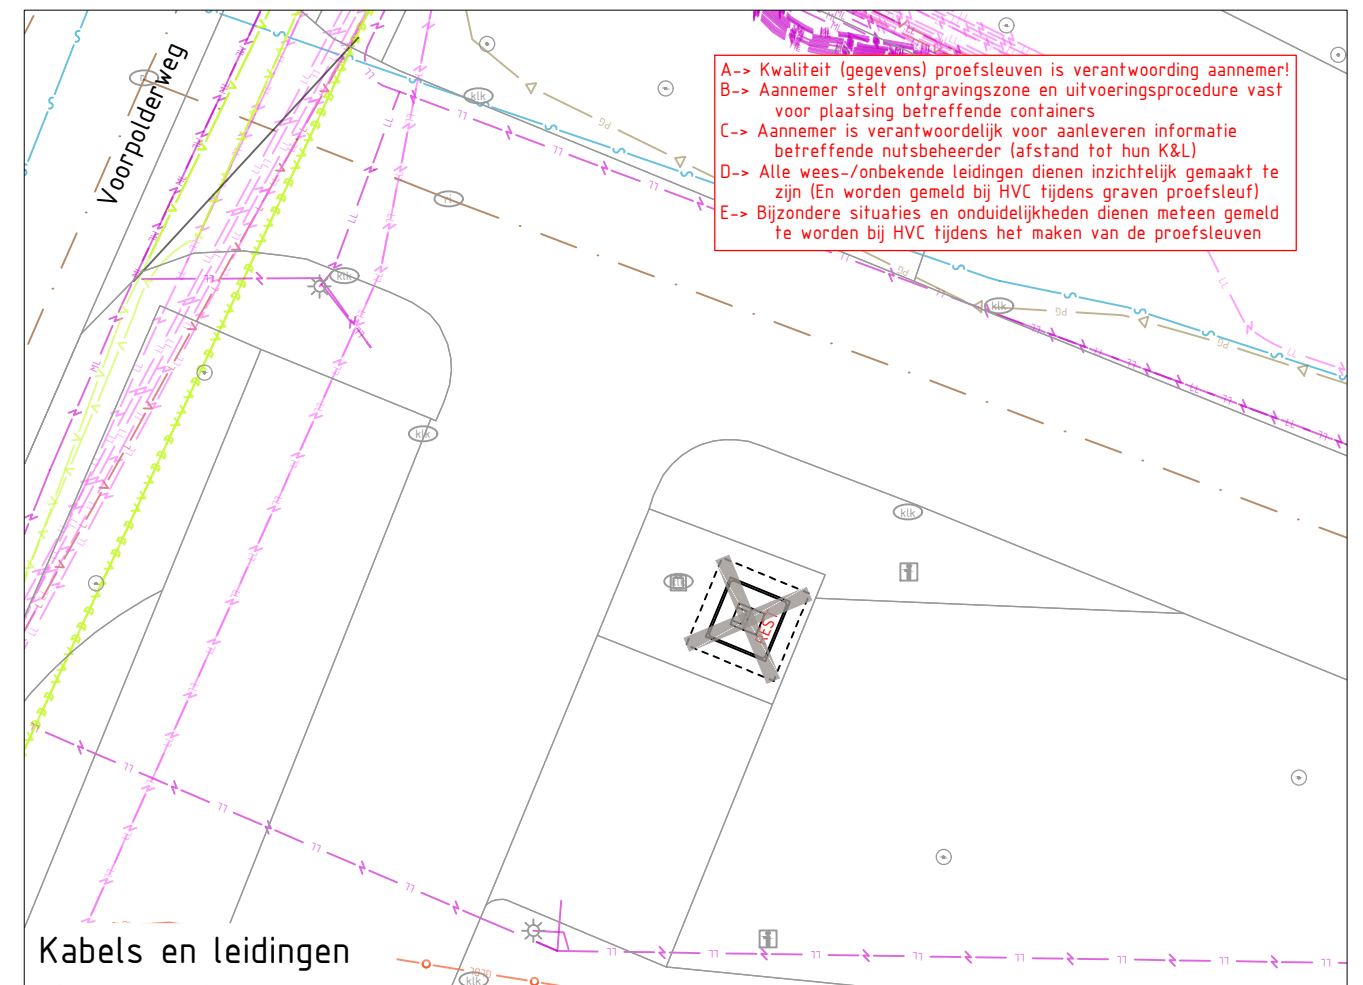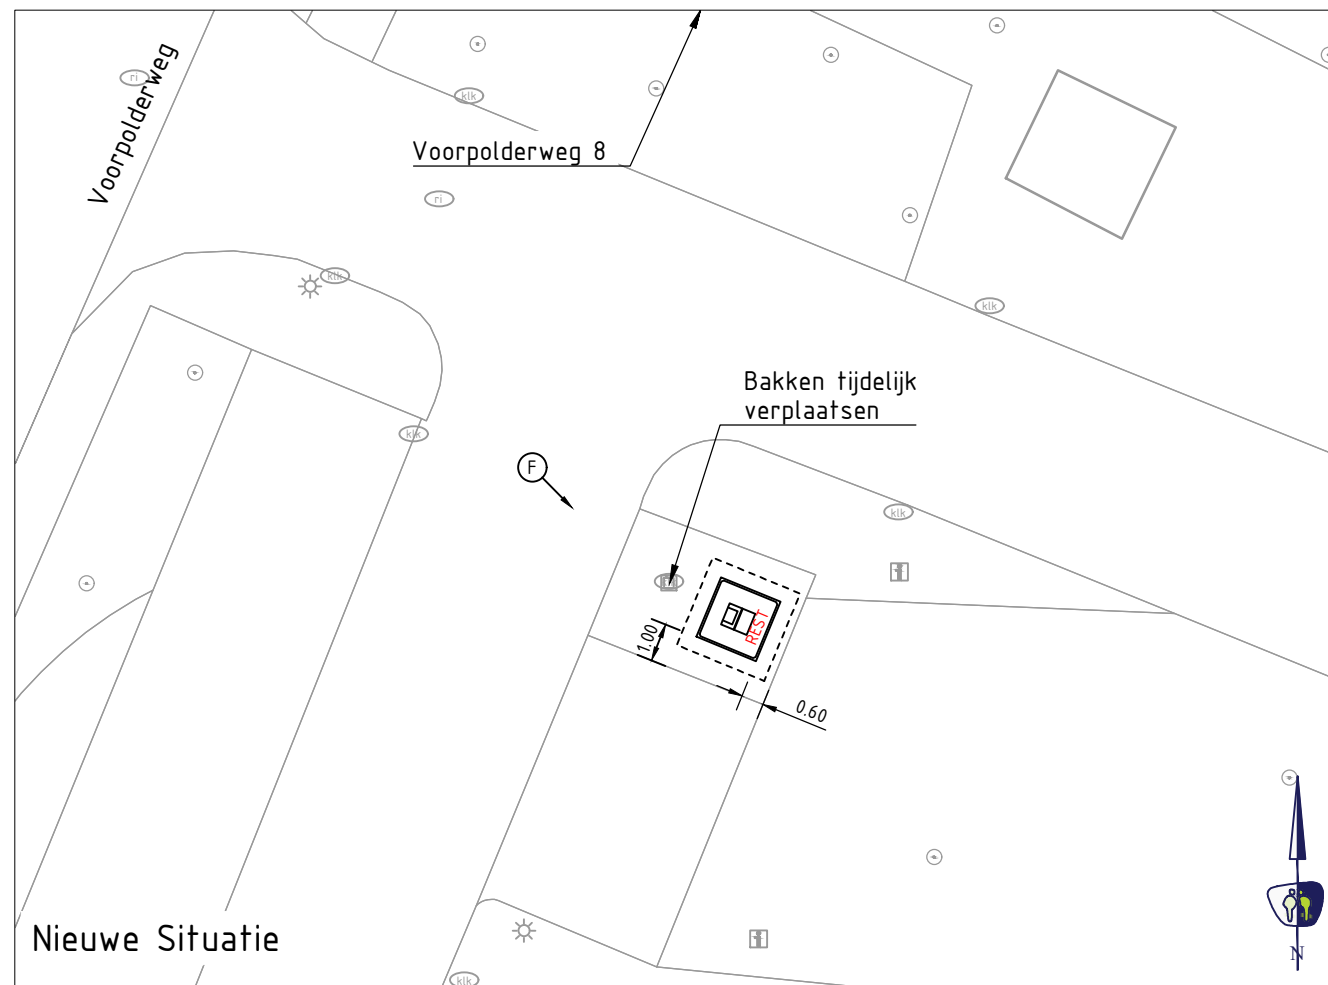

A-> Kwaliteit (gegevens) proefsleuven is verantwoording aannemer!
B-> Aannemer stelt ontgravingszone en uitvoeringsprocedure vast voor plaatsing betreffende containers
C-> Aannemer is verantwoordelijk voor aanleveren informatie betreffende nutsbeheerder (afstand tot hun K&L)
D-> Alle wees-/onbekende leidingen dienen inzichtelijk gemaakt te zijn (En worden gemeld bij HVC tijdens graven proefsleuf)
E-> Bijzondere situaties en onduidelijkheden dienen meteen gemeld te worden bij HVC tijdens het maken van de proefsleuven



LEGENDA

KABELS EN LEIDINGEN BESTAAND 22-05-2025

- Datatransport (Ziggo)
- Datatransport (Liander Nv)
- Datatransport (Kpn)
- Elektra laagspanning (Liander Nv)
- Elektra middenspanning (Liander Nv)
- Gas lage druk (Liander Nv)
- Gas hoge druk (Liander Nv)
- Watertransport (Polyethyleen Pwn)
- Watertransport (Pwn)

- Riool
- Riool
- Overige
- Aanbrengen ondergrondse container (incl. type)
- Kijkrichting foto bestaande situatie
- Indicatie te graven proefsleuven

OPMERKINGEN

- maten in meters tenzij anders aangegeven
- hoogtematen in meters t.o.v. N.A.P.
- N.B.: rekening houden met kabels en leidingen





Harmenkaag 11 | 1741 LA Schagen | www.prommenz.nl | info@prommenz.nl

project
Engineering Ondergrondse Containers
Gemeente Schagen - Dirksborn
onderwerp
Uitvoeringstekening proefsleuven
Locatie DH05 - Vorpolderweg 8
opdrachtgever
HVC

status
Concept
datum
05-08-2025
schaal
1:200
formaat
A3
ontwerper
H. Dandeh
paraaf
datum
projectleider
J. van den Berg
paraaf
datum

een frisse kijk op ruimte

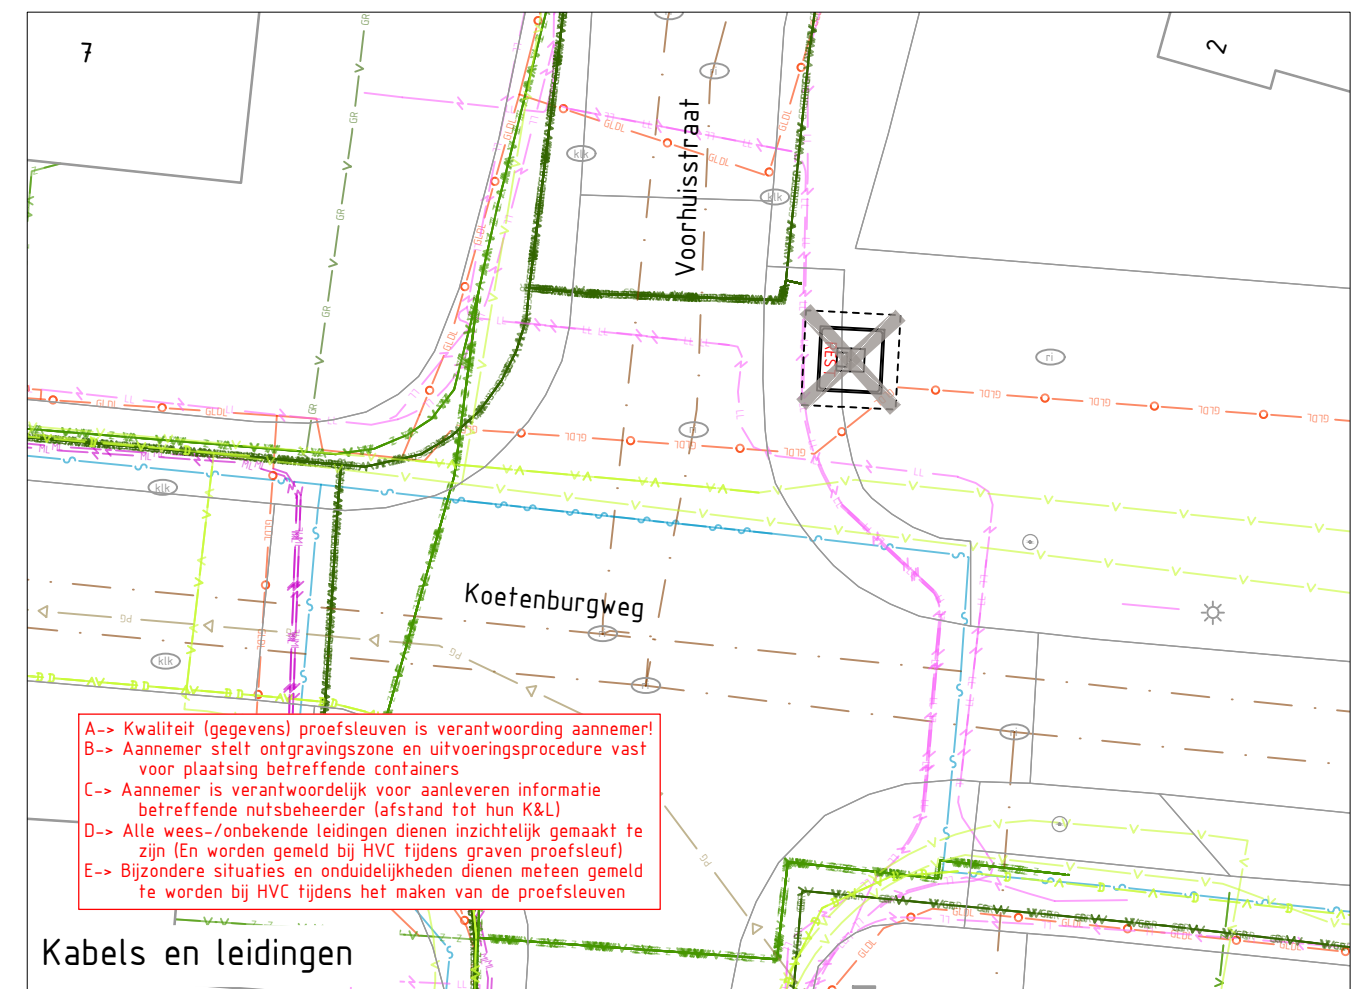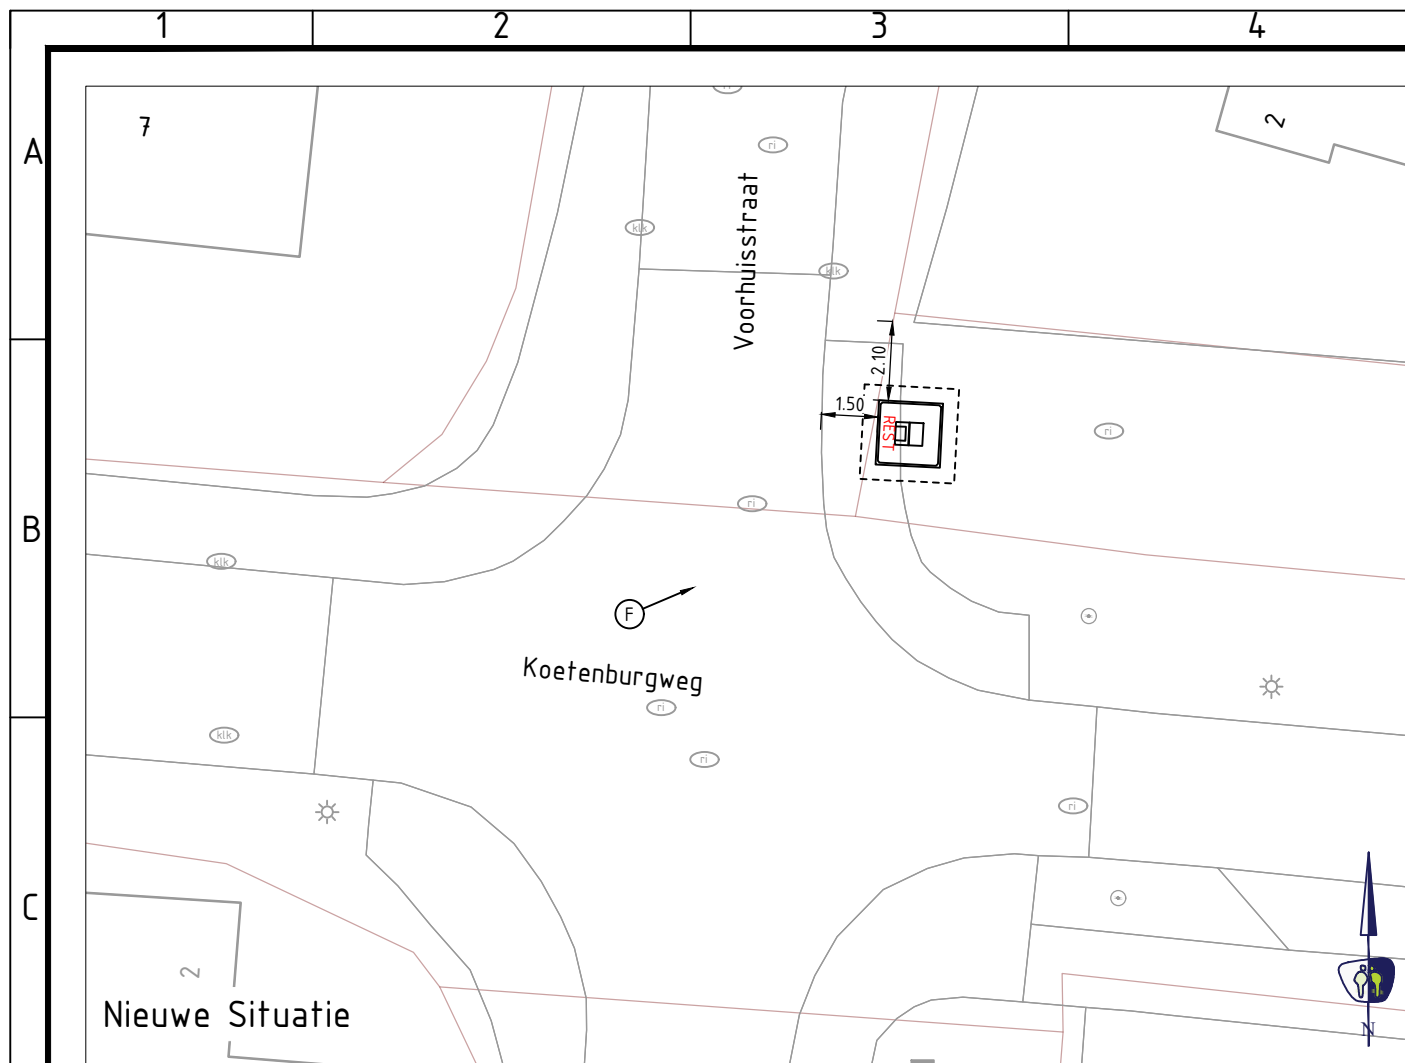

LEGENDA

KABELS EN LEIDINGEN BESTAAND 22-05-2025

— v — z — v — z —	Datatransport (Ziggo)
— v — L — v — L —	Datatransport (Liander Nv)
— v — v — v — v —	Datatransport (Kpn)
— LL — LL — LL — LL —	Elektra laagspanning (Liander Nv)
— ML — ML — ML — ML —	Elektra middenspanning (Liander Nv)
— GLDL — GLDL — GLDL — GLDL —	Gas lage druk (Liander Nv)
— GHDL — GHDL — GHDL — GHDL —	Gas hoge druk (Liander Nv)
— — — — —	Watertransport (Polyethyleen Pwn)
— — — — —	Watertransport (Pwn)

— — — — —	Riool
— PG — PG — PG — PG —	Riool
— — — — —	Overige

	Aanbrengen ondergrondse container (incl. type)
	Kijkrichting foto bestaande situatie
	Indicatie te graven proefsleuven

OPMERKINGEN

- maten in meters tenzij anders aangegeven
- hoogtematen in meters t.o.v. N.A.P.
- N.B.: rekening houden met kabels en leidingen



Harmenkaag 11 | 1741 LA Schagen | www.prommenz.nl | info@prommenz.nl

project
Engineering Ondergrondse Containers
Gemeente Schagen - Dirksborn
onderwerp
Uitvoeringstekening proefsleuven
Locatie DH06 - Koetenburgweg 7
opdrachtgever
HVC

projectnummer
P250912

tekeningnummer
_CUO_DH06

versie
1.0

blad
01
van
01

status
Concept

datum
12-08-2025

schaal
1:200

formaat
A3

ontwerper
I. Orij

paraaf



datum

projectleider
J. van den Berg

paraaf

datum

een frisse kijk op ruimte

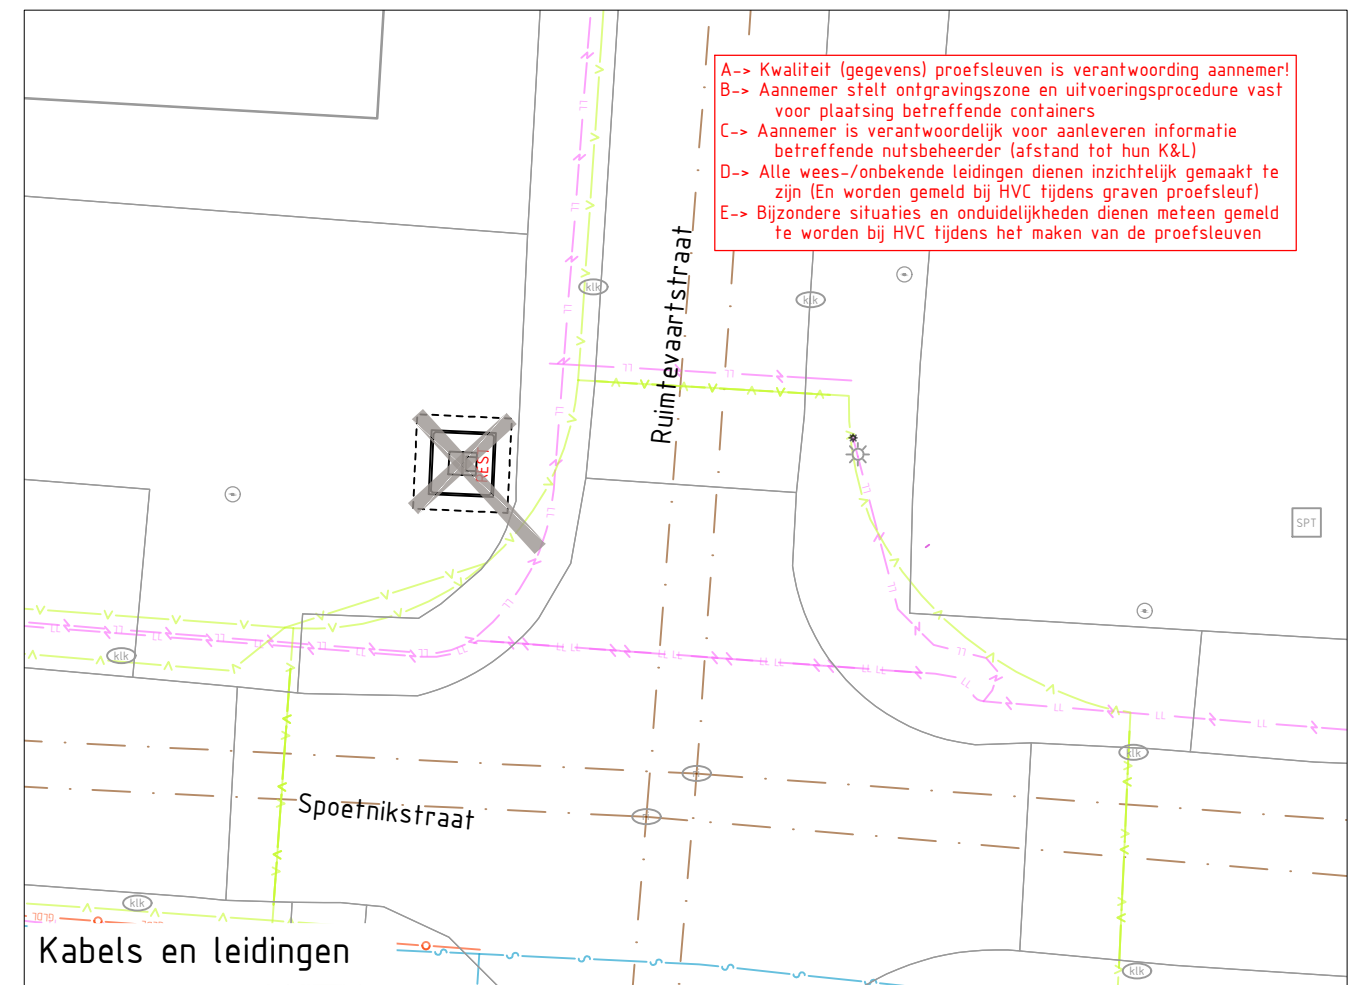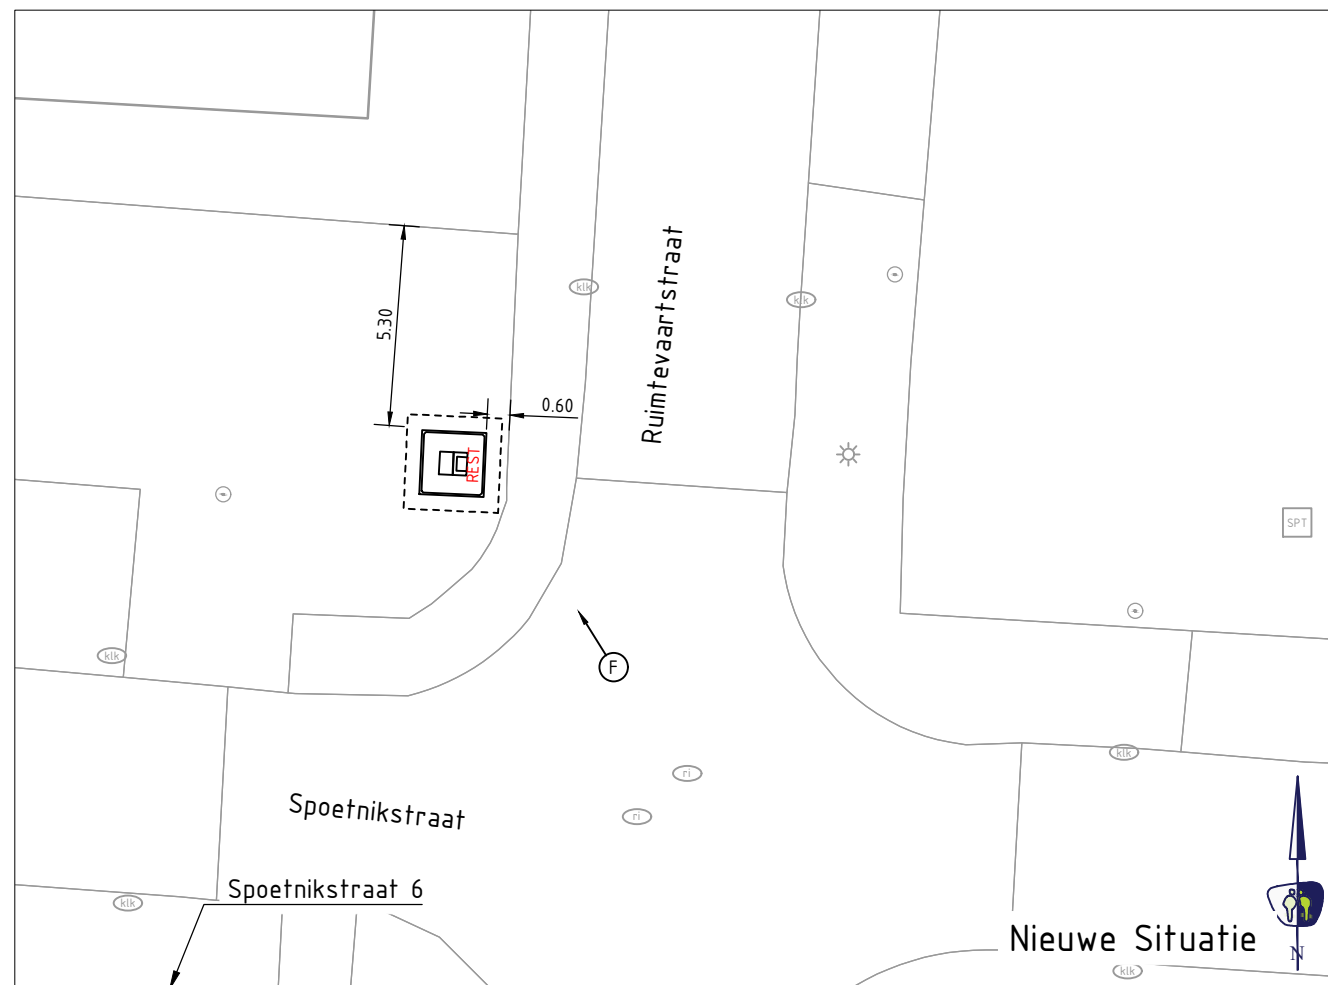

- A-> Kwaliteit (gegevens) proefsleuven is verantwoording aannemer!
B-> Aannemer stelt ontgravingszone en uitvoeringsprocedure vast voor plaatsing betreffende containers
C-> Aannemer is verantwoordelijk voor aanleveren informatie betreffende nutsbeheerder (afstand tot hun K&L)
D-> Alle wees-/onbekende leidingen dienen inzichtelijk gemaakt te zijn (En worden gemeld bij HVC tijdens graven proefsleuf)
E-> Bijzondere situaties en onduidelijkheden dienen meteen gemeld te worden bij HVC tijdens het maken van de proefsleuven


Kabels en leidingen

LEGENDA


KABELS EN LEIDINGEN BESTAAND 22-05-2025

- z — z — z — Datatransport (Ziggo)
- L — L — L — Datatransport (Liander Nv)
- V — V — V — Datatransport (Kpn)
- LL — LL — LL — Elektra laagspanning (Liander Nv)
- ML — ML — ML — Elektra middenspanning (Liander Nv)
- GLDL — GLDL — GLDL — Gas lage druk (Liander Nv)
- GHDL — GHDL — GHDL — Gas hoge druk (Liander Nv)
- — — Watertransport (Polyethyleen Pwn)
- — — Watertransport (Pwn)

- — — Riool
- PG — PG — Riool
- — — Overige

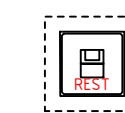

Aanbrengen ondergrondse container (incl. type)

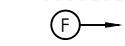

Kijkrichting foto bestaande situatie
Indicatie te graven proefsleuven

OPMERKINGEN

- maten in meters tenzij anders aangegeven
- hoogtematen in meters t.o.v. N.A.P.
- N.B.: rekening houden met kabels en leidingen



Bestaande Situatie



PROMMENZ



Harmenkaag 11 | 1741 LA Schagen | www.prommenz.nl | info@prommenz.nl

projectnummer P250912 tekeningnummer _CUO_DH07 versie 1.0 blad 01 van 01

project
Engineering Ondergrondse Containers
Gemeente Schagen - Dirksborn
onderwerp
Uitvoeringstekening proefsleuven
Locatie DH07 - Spoetnikstraat 6
opdrachtgever
HVC

status Concept datum 05-08-2025
schaal 1:200 formaat A3
ontwerper H. Dandeh paraaf datum
projectleider J. van den Berg paraaf datum

een frisse kijk op ruimte

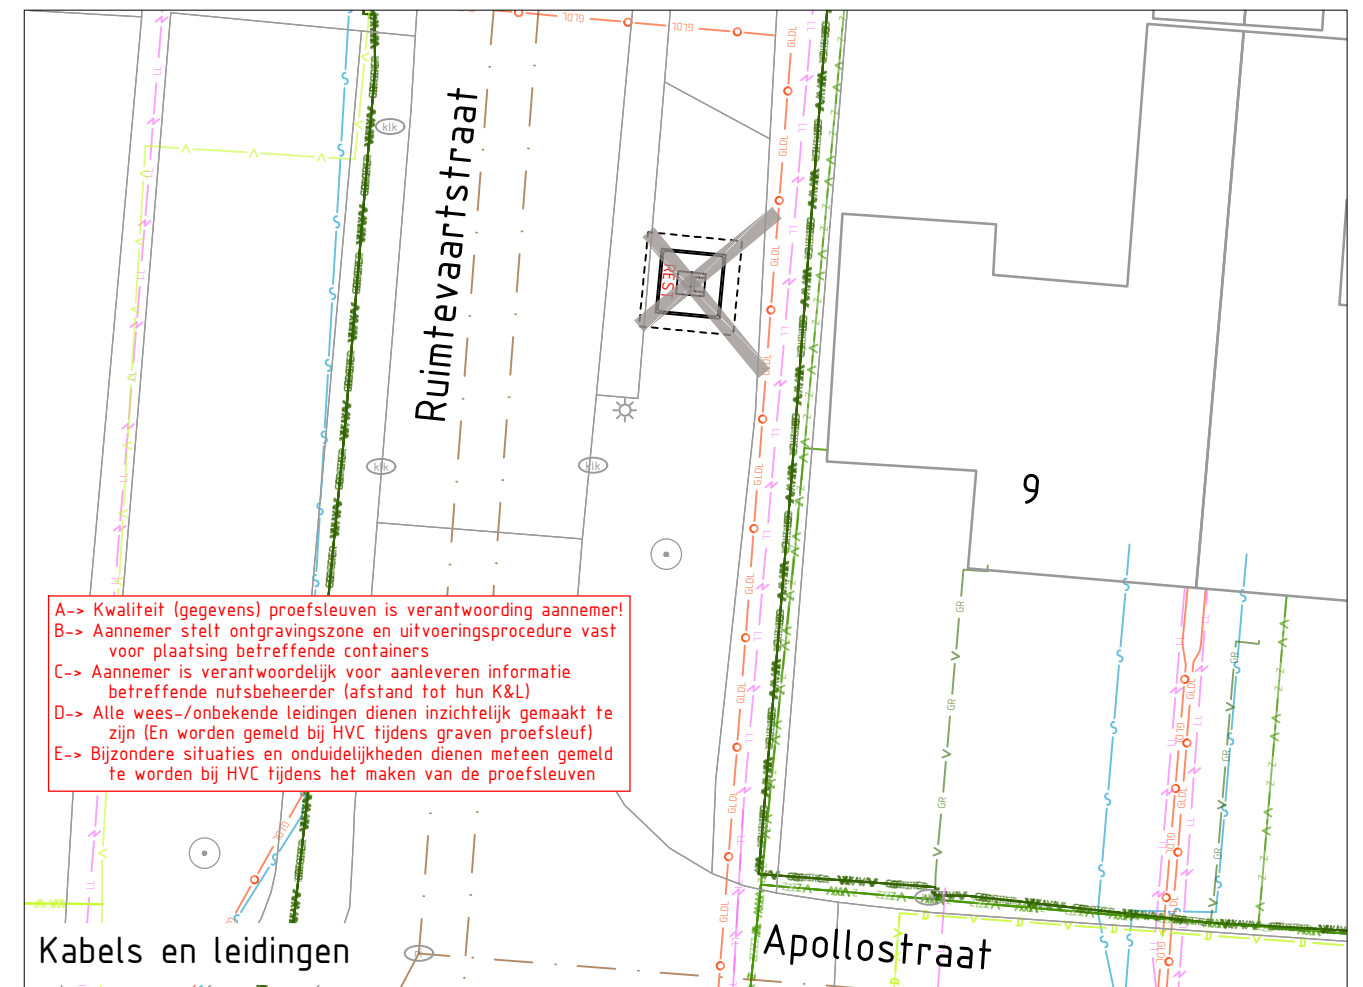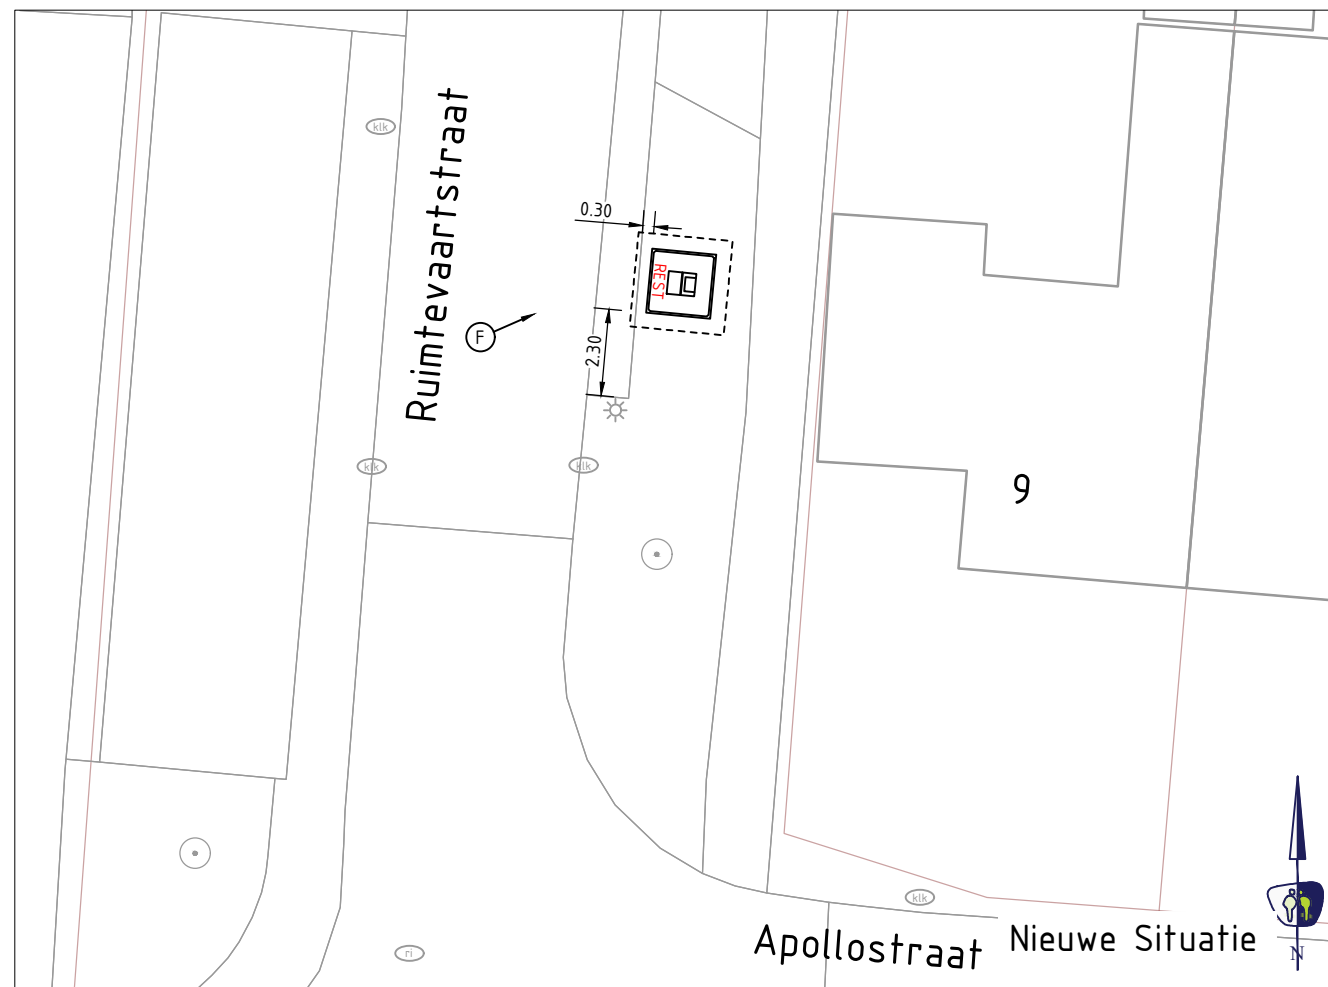

A-> Kwaliteit (gegevens) proefsleuven is verantwoording aannemer!
B-> Aannemer stelt ontgravingszone en uitvoeringsprocedure vast voor plaatsing betreffende containers
C-> Aannemer is verantwoordelijk voor aanleveren informatie betreffende nutsbeheerder (afstand tot hun K&L)
D-> Alle wees-/onbekende leidingen dienen inzichtelijk gemaakt te zijn (En worden gemeld bij HVC tijdens graven proefsleuf)
E-> Bijzondere situaties en onduidelijkheden dienen meteen gemeld te worden bij HVC tijdens het maken van de proefsleuven

Kabels en leidingen

Apollostraat

LEGENDA

KABELS EN LEIDINGEN BESTAAND 22-05-2025

- z — z — z — Datatransport (Ziggo)
- L — L — L — Datatransport (Liander Nv)
- V — V — V — Datatransport (Kpn)
- LL — LL — LL — Elektra laagspanning (Liander Nv)
- ML — ML — ML — Elektra middenspanning (Liander Nv)
- GLDL — GLDL — GLDL — Gas lage druk (Liander Nv)
- GHDL — GHDL — GHDL — Gas hoge druk (Liander Nv)
- P — P — P — Watertransport (Polyethyleen Pwn)
- P — P — P — Watertransport (Pwn)

- . — . — . — Riool
- PG — PG — PG — Riool
- — — Overige
- Aanbrengen ondergrondse container (incl. type)
- Kijkrichting foto bestaande situatie
- — — Indicatie te graven proefsleuven

OPMERKINGEN

- maten in meters tenzij anders aangegeven
- hoogtematen in meters t.o.v. N.A.P.
- N.B.: rekening houden met kabels en leidingen



Harmenkaag 11 | 1741 LA Schagen | www.prommenz.nl | info@prommenz.nl

project
Engineering Ondergrondse Containers
Gemeente Schagen - Dirksborn
onderwerp
Uitvoeringstekening proefsleuven
Locatie DH08 - Apollostraat 9
opdrachtgever
HVC

projectnummer	tekeningnummer	versie	blad
P250912	_CUO_DH08	1.0	01
			van 01
status	datum		
Concept	26-05-2026		
schaal	formaat		
1:200	A3		
ontwerper	paraaf	datum	
H. Dandeh			
projectleider	paraaf	datum	
M. Vergaaij			

een frisse kijk op ruimte