
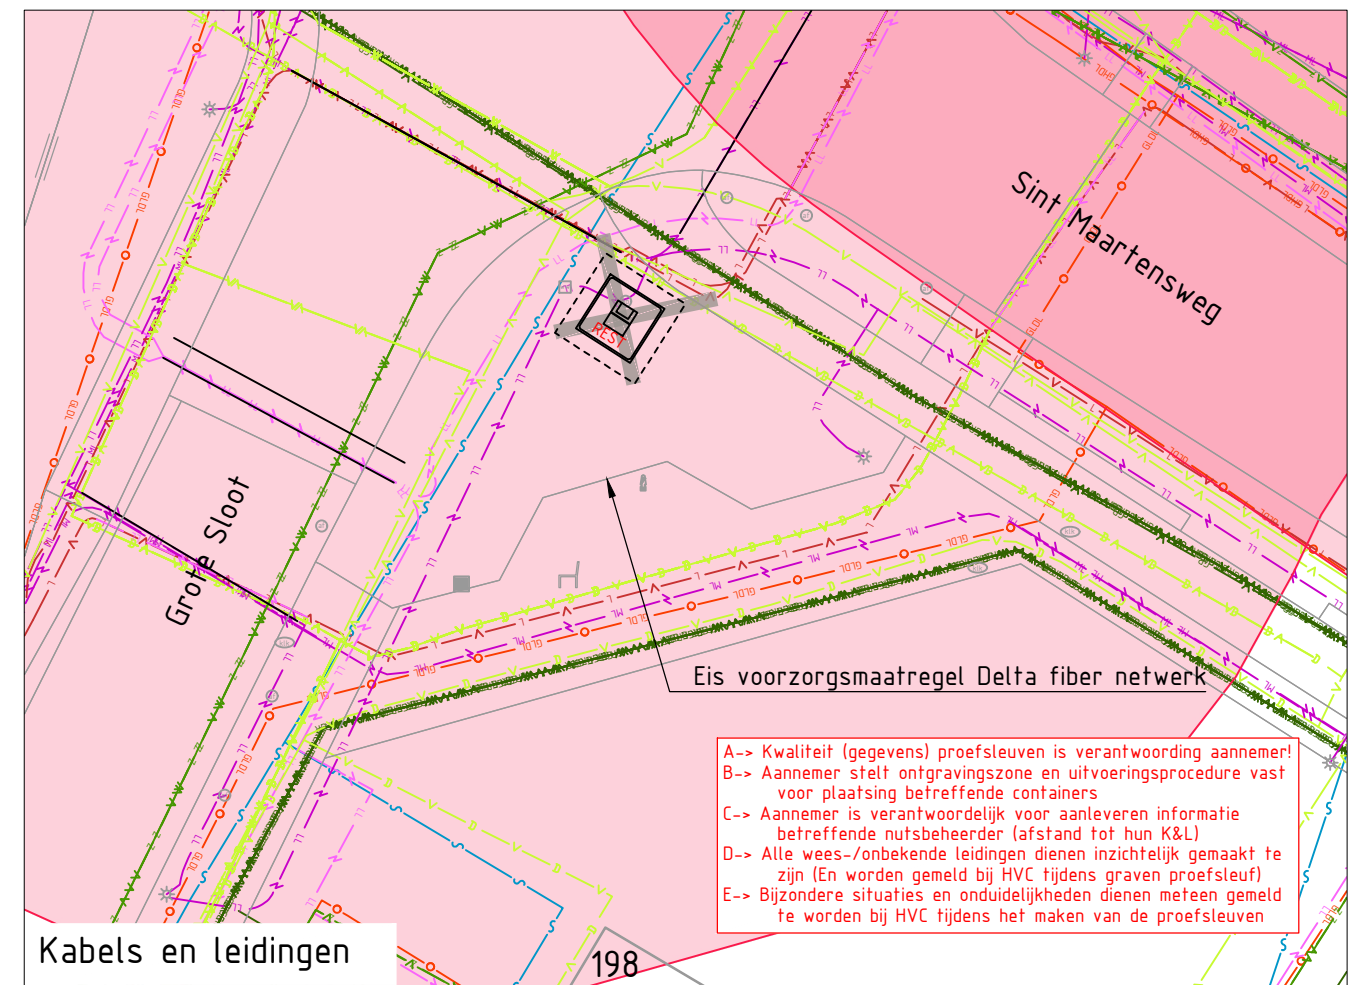


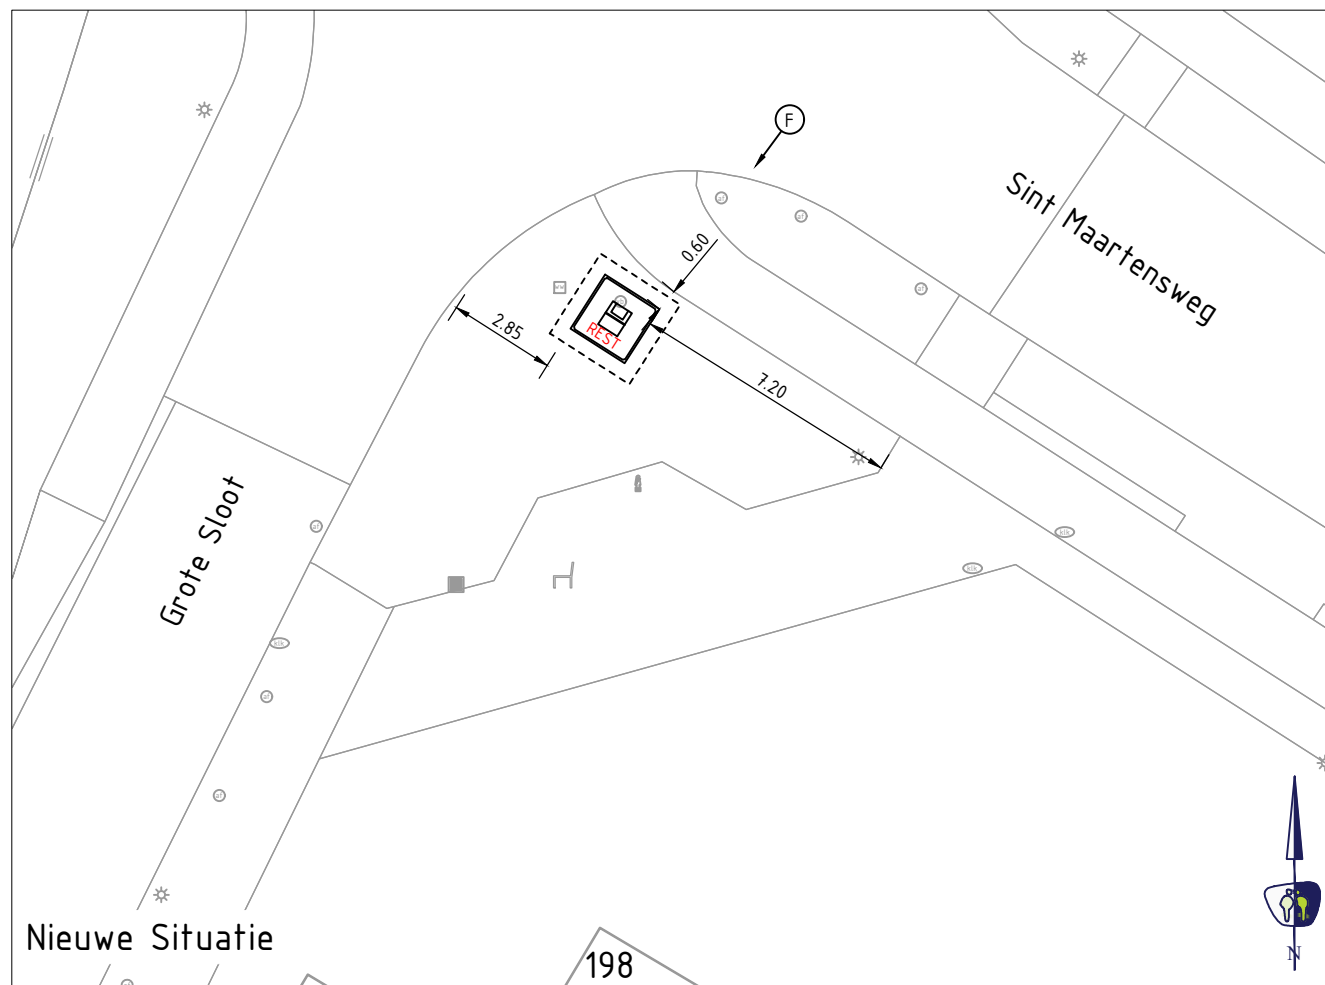

LEGENDA

KABELS EN LEIDINGEN BESTAAND 22-05-2025

— v — z — v — z —	Datatransport (Ziggo)
— v — l — v — l —	Datatransport (Liander Nv)
— v — v — v — v —	Datatransport (Kpn)
— ll — ll — ll — ll —	Elektra laagspanning (Liander Nv)
— ml — ml — ml — ml —	Elektra middenspanning (Liander Nv)
— GLDL — GLDL — GLDL — GLDL —	Gas lage druk (Liander Nv)
— GHDL — GHDL — GHDL — GHDL —	Gas hoge druk (Liander Nv)
— w — w — w — w —	Watertransport (Polyethyleen Pwn)
— w — w — w — w —	Watertransport (Pwn)

— . — . — . — . —	Riool
— PG — PG — PG — PG —	Riool
— — — — —	Overige
	Aanbrengen ondergrondse container (incl. type)
	Kijkrichting foto bestaande situatie
— — — — —	Indicatie te graven proefsleuven

OPMERKINGEN

- maten in meters tenzij anders aangegeven
- hoogtematen in meters t.o.v. N.A.P.
- N.B.: rekening houden met kabels en leidingen



PROMMENZ

Harmenkaag 11 | 1741 LA Schagen | www.prommenz.nl | info@prommenz.nl

project
Engineering Ondergrondse Containers
Gemeente Schagen - Sint Maartensbrug
onderwerp
Uitvoeringstekening proefsleuven
Locatie SMB01 - Grote Sloot 198
opdrachtgever
HVC

projectnummer
P250912

tekeningnummer
_CUO_SMB01

versie
1.0

blad
01

van
01

status
Concept

datum
27-05-2025

schaal
1:200

formaat
A3



ontwerper
H. van der Eng

paraaf
datum

projectleider
M. Vergaaij

paraaf
datum

een frisse kijk op ruimte

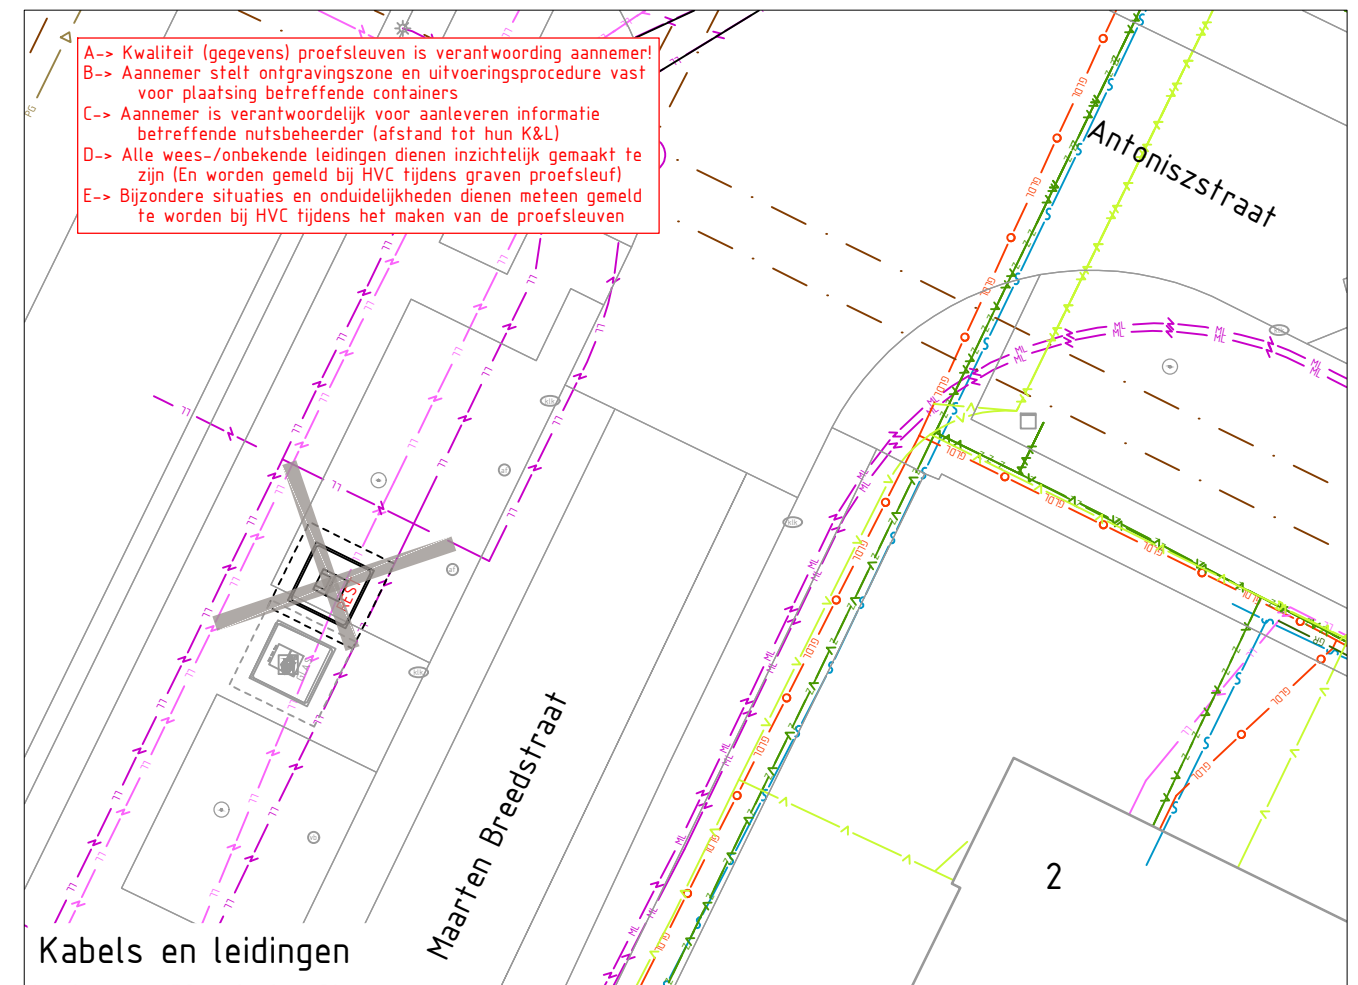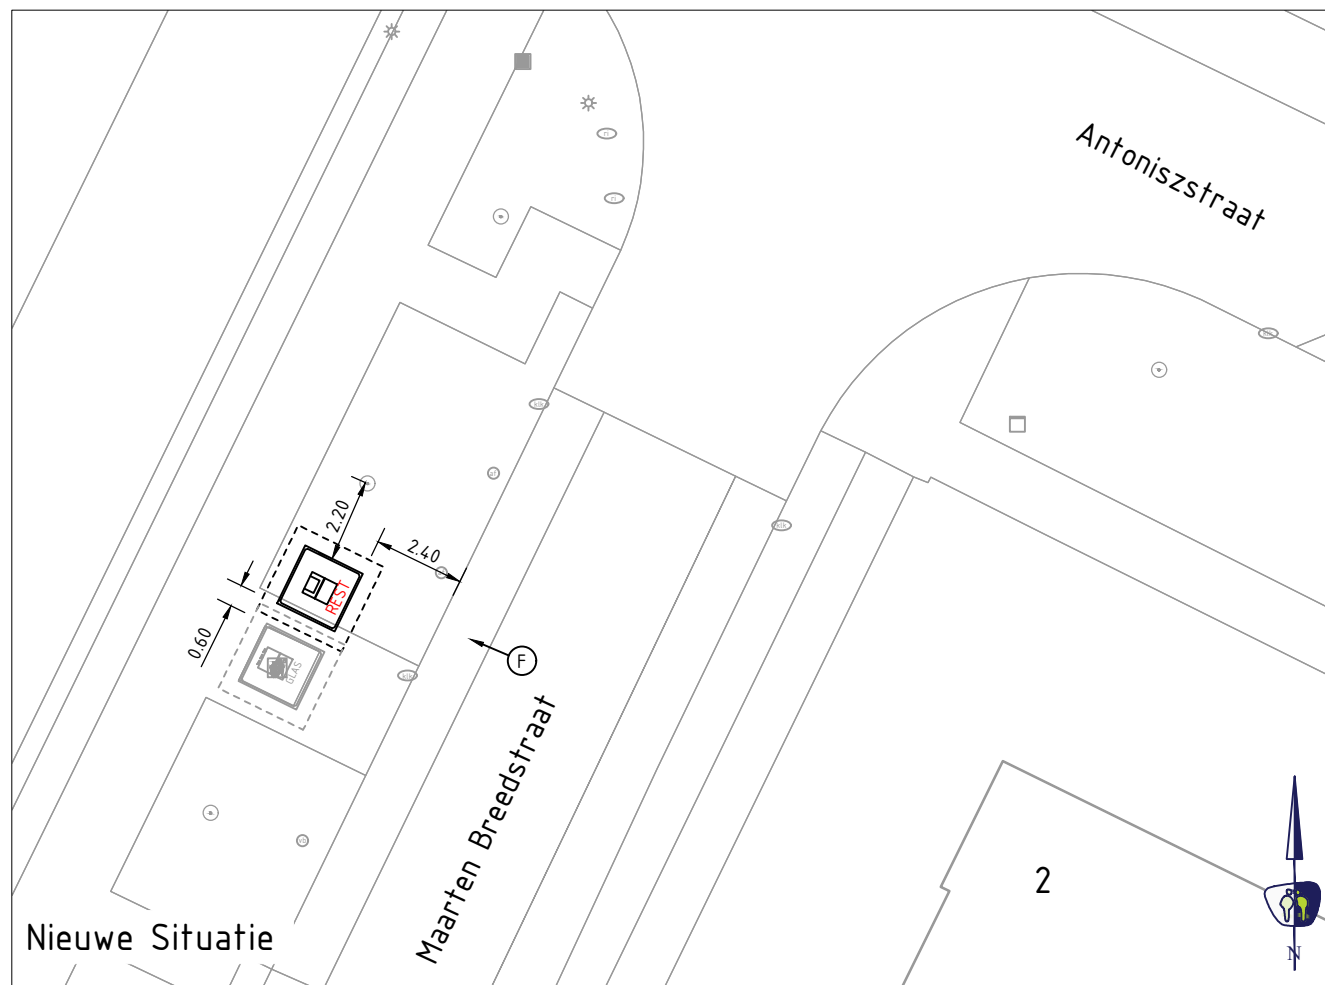

LEGENDA

KABELS EN LEIDINGEN BESTAAND 22-05-2025

- z — z — Datatransport (Ziggo)
- L — L — Datatransport (Liander Nv)
- V — V — Datatransport (Kpn)
- LL — LL — Elektra laagspanning (Liander Nv)
- ML — ML — Elektra middenspanning (Liander Nv)
- GLDL — GLDL — Gas lage druk (Liander Nv)
- GHDL — GHDL — Gas hoge druk (Liander Nv)
- P — P — Watertransport (Polyethyleen Pwn)
- P — P — Watertransport (Pwn)

- — Riool
- PG — PG — Riool
- — Overige
- Aanbrengen ondergrondse container (incl. type)
- Kijkrichting foto bestaande situatie
- Indicatie te graven proefsleuven

OPMERKINGEN

- maten in meters tenzij anders aangegeven
- hoogtematen in meters t.o.v. N.A.P.
- N.B.: rekening houden met kabels en leidingen



Harmenkaag 11 | 1741 LA Schagen | www.prommenz.nl | info@prommenz.nl

project
Engineering Ondergrondse Containers
Gemeente schagen-Sint Maartensbrug
onderwerp
Uitvoeringstekening proefsleuven
Locatie SMB02 - Antoniszstraat 2
opdrachtgever
HVC

projectnummer
P250912

tekeningnummer
_CUO_SMB02

versie
1.0

blad
01

van
01

status
Concept

datum
27-05-2025

schaal
1:200

formaat
A3


ontwerper
H. van der Eng

paraaf
datum

projectleider
M. Vergaaij

paraaf
datum

een frisse kijk op ruimte

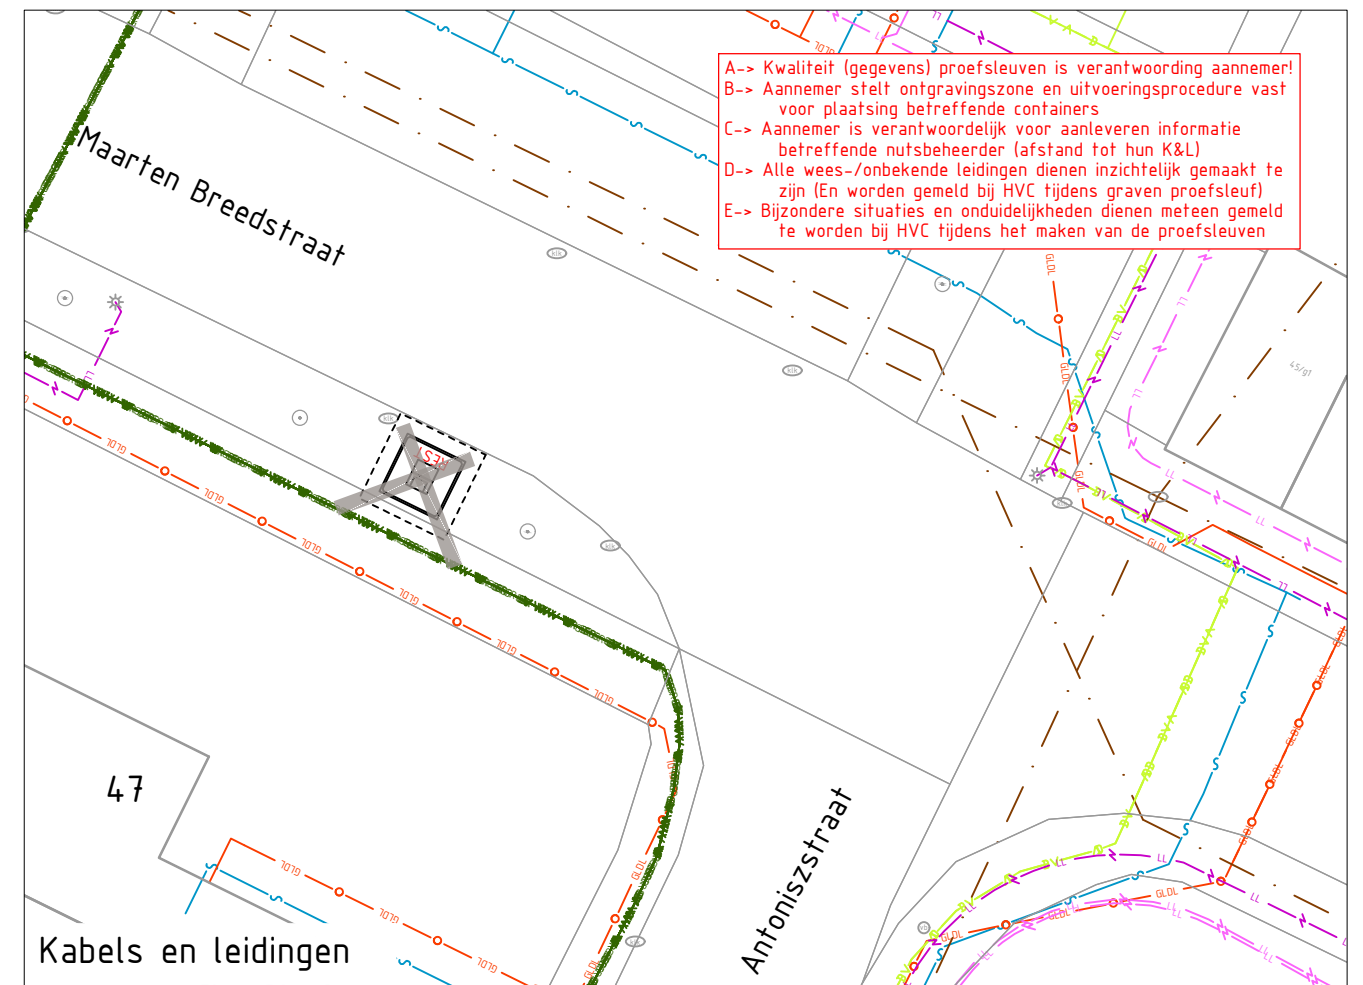

LEGENDA

KABELS EN LEIDINGEN BESTAAND 22-05-2025

— v — z — v — z —	Datatransport (Ziggo)
— v — l — v — l —	Datatransport (Liander Nv)
— v — v — v — v —	Datatransport (Kpn)
— ll — ll — ll — ll —	Elektra laagspanning (Liander Nv)
— ml — ml — ml — ml —	Elektra middenspanning (Liander Nv)
— o — GLDL — o — GLDL —	Gas lage druk (Liander Nv)
— o — GHDL — o — GHDL —	Gas hoge druk (Liander Nv)
— s — s — s — s —	Watertransport (Polyethyleen Pwn)
— s — s — s — s —	Watertransport (Pwn)

— . — . — . — . —	Riool
— PG — PG — PG — PG —	Riool
— — — — —	Overige
	Aanbrengen ondergrondse container (incl. type)
	Kijkrichting foto bestaande situatie
	Indicatie te graven proefsleuven

OPMERKINGEN

- maten in meters tenzij anders aangegeven
- hoogtematen in meters t.o.v. N.A.P.
- N.B.: rekening houden met kabels en leidingen



PROMMENZ

Harmenkaag 11 | 1741 LA Schagen | www.prommenz.nl | info@prommenz.nl

project
Engineering Ondergrondse Containers
Gemeente Schagen-Sint Maartensbrug
onderwerp
Uitvoeringstekening proefsleuven
Locatie SMB03 - Antoniszstraat 47
opdrachtgever
HVC

projectnummer
P250912

tekeningnummer
_CUO_SMB03

versie
1.0

blad
01

van
01

status
Concept

datum
27-05-2025

schaal
1:200

formaat
A3

ontwerper
H. van der Eng

paraaf
datum

projectleider
M. Vergaaj

paraaf
datum

een frisse kijk op ruimte