
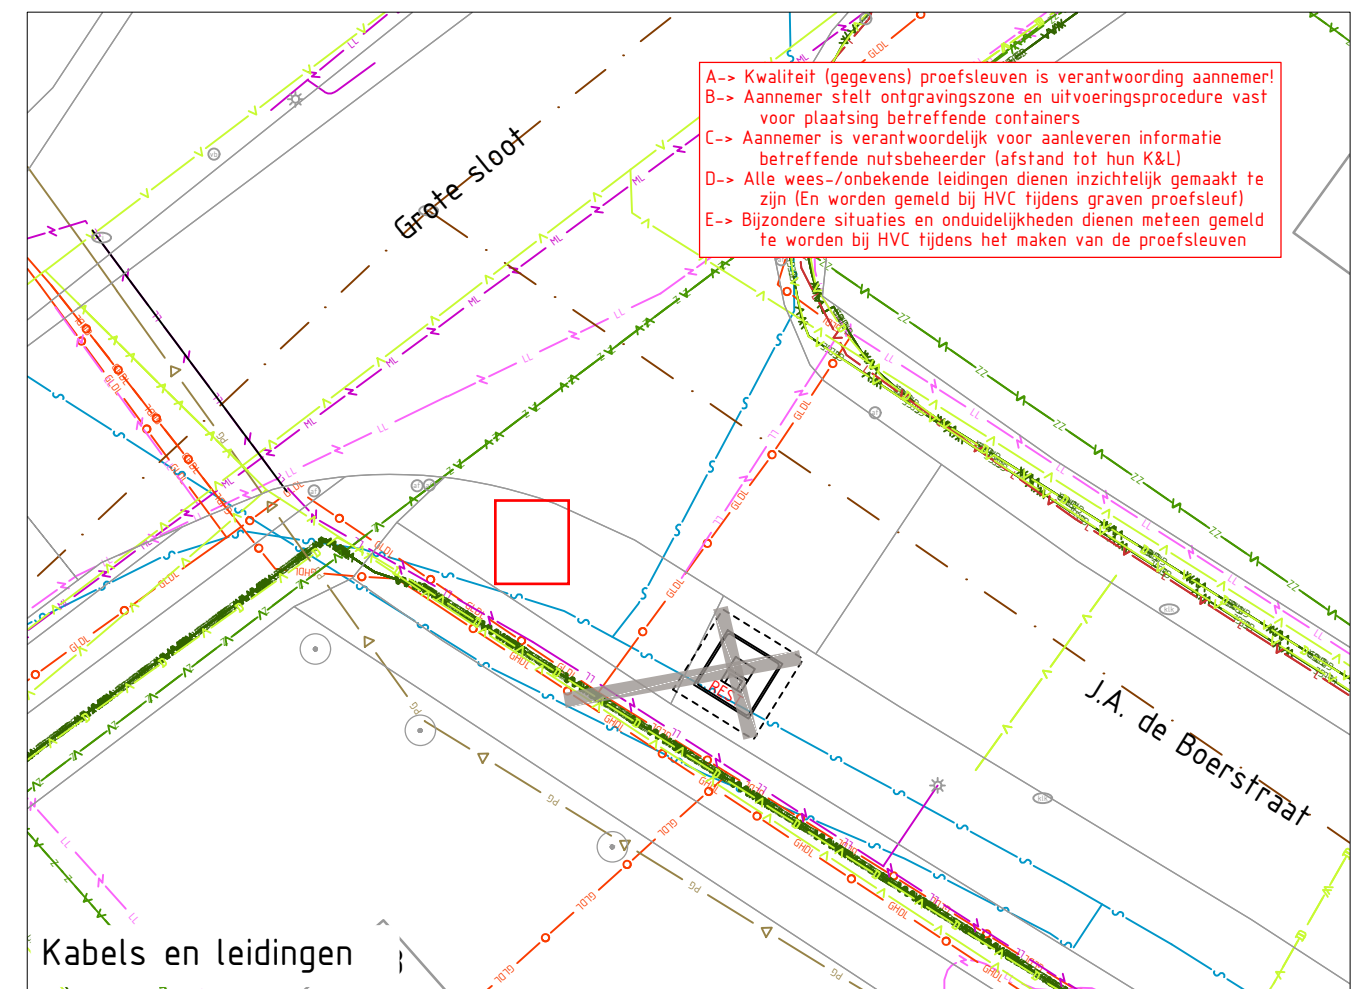


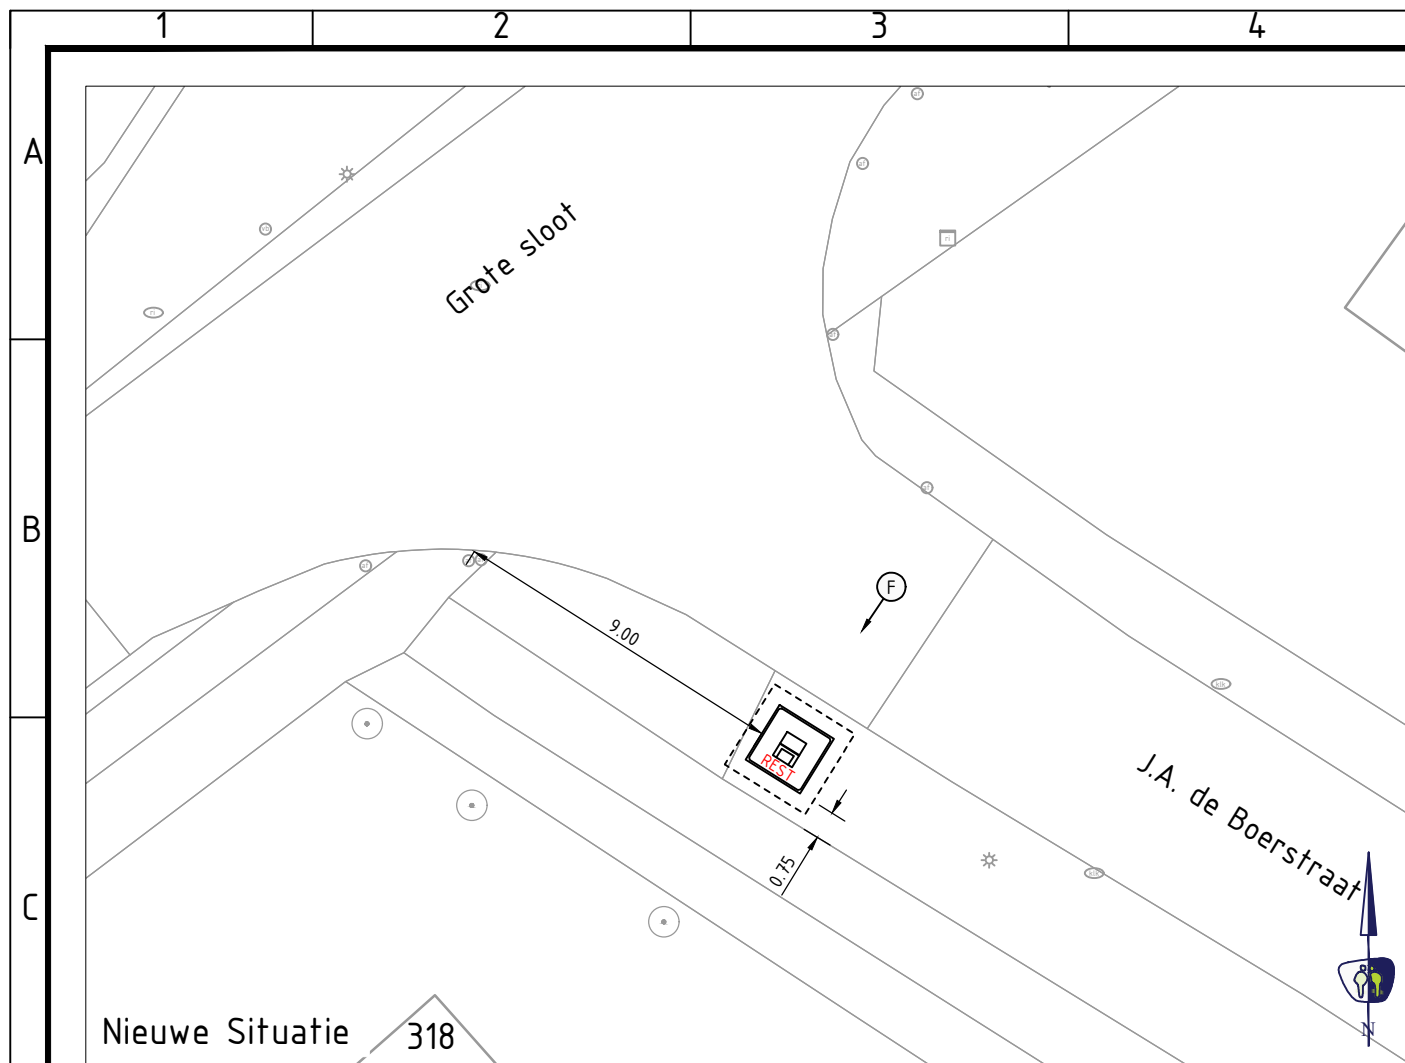

LEGENDA

KABELS EN LEIDINGEN BESTAAND 23-05-2025

— Z — Z —	Datatransport (Ziggo)
— GR — GR —	Datatransport (Reggefiber Orator)
— D — D —	Datatransport (Delta Fiber Network)
— L — L —	Datatransport (Liander Nv)
— BT — BT —	Datatransport (Bt Nederland Nv)
— LL — LL —	Elektra laagspanning (V Liander Nv)
— ML — ML —	Elektra middenspanning (Liander Nv)
— HL — HL —	Elektra hoogspanning (Kv Liander Nv)
— GLDL — GLDL —	Gas lage druk (Liander Nv)
— GHDL — GHDL —	Gas hoge druk (Bar Liander Nv)
— — —	Watertransport (Pwn)
— — —	Watertransport (Nodulair Pwn)

— — —	Riool
— PG — PG —	Riool
— — —	Overige
	Aanbrengen ondergrondse container (incl. type)
	Kijkrichting foto bestaande situatie
	Indicatie te graven proefsleuven

OPMERKINGEN

- maten in meters tenzij anders aangegeven
- hoogtematen in meters t.o.v. N.A.P.
- N.B.: rekening houden met kabels en leidingen





PROMMENZ

Harmenkaag 11 | 1741 LA Schagen | www.prommenz.nl | info@prommenz.nl

project
Ondergrondse Containers
Schagen - Schagerbrug
onderwerp
Uitvoeringstekening proefsleuven
Locatie SB02 - Grote sloot 318
opdrachtgever
HVC

projectnummer P250912	tekeningnummer _CUO_SB02	versie 1.0	blad 01 van 01
status Concept	schaal 1:200	formaat A3	datum 12-08-2025
ontwerper H. van der Eng	paraaf	datum	
projectleider M. Vergaaij	paraaf	datum	

een frisse kijk op ruimte

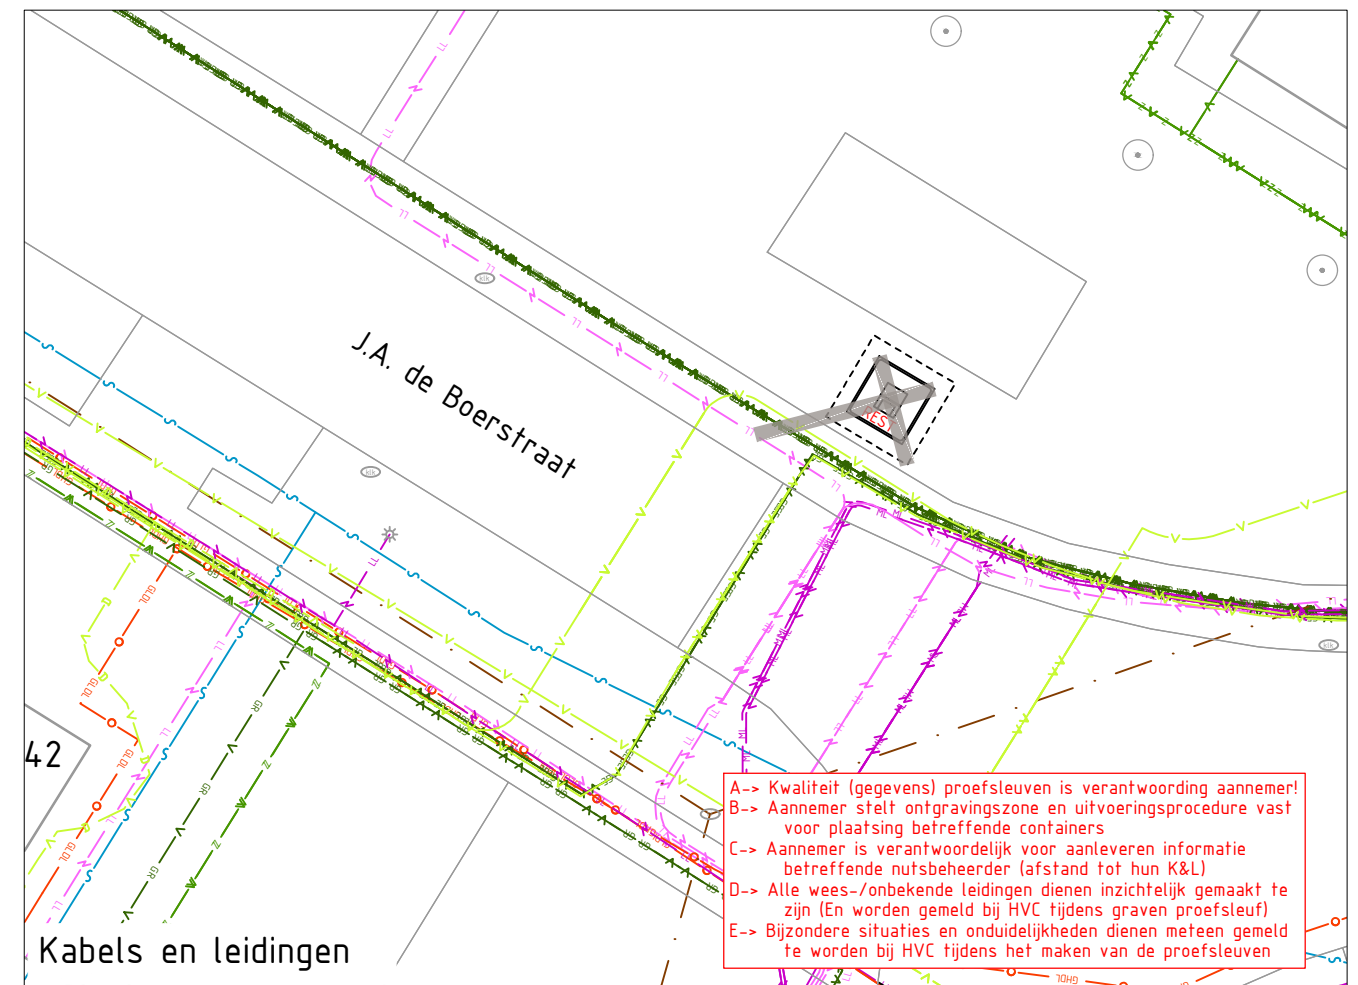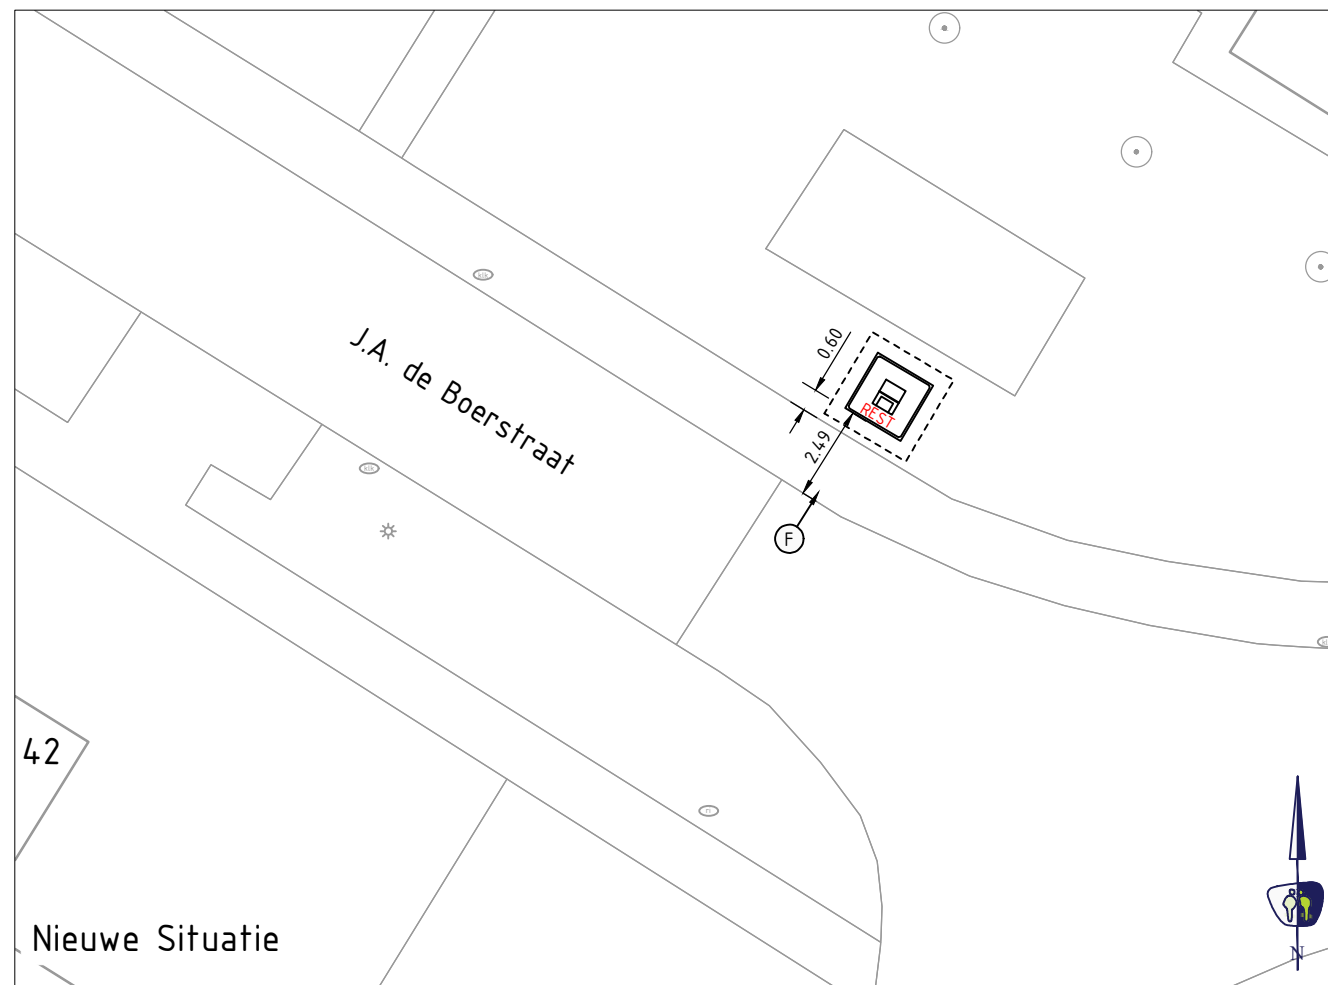

LEGENDA

KABELS EN LEIDINGEN BESTAAND 23-05-2025

— Z — Z —	Datatransport (Ziggo)
— GR — GR —	Datatransport (Reggefiber Orator)
— D — D —	Datatransport (Delta Fiber Network)
— L — L —	Datatransport (Liander Nv)
— BT — BT —	Datatransport (Bt Nederland Nv)
— LL — LL —	Elektra laagspanning (V Liander Nv)
— ML — ML —	Elektra middenspanning (Liander Nv)
— HL — HL —	Elektra hoogspanning (Kv Liander Nv)
— GLDL — GLDL —	Gas lage druk (Liander Nv)
— GHDL — GHDL —	Gas hoge druk (Bar Liander Nv)
— P — P —	Watertransport (Pwn)
— N — N —	Watertransport (Nodulair Pwn)

— . — . —	Riool
— PG — PG —	Riool
— — —	Overige
	Aanbrengen ondergrondse container (incl. type)
	Kijkrichting foto bestaande situatie
	Indicatie te graven proefsleuven

OPMERKINGEN

- maten in meters tenzij anders aangegeven
- hoogtematen in meters t.o.v. N.A.P.
- N.B.: rekening houden met kabels en leidingen



PROMMENZ



Harmenkaag 11 | 1741 LA Schagen | www.prommenz.nl | info@prommenz.nl

project
Ondergrondse Containers
Schagen - Schagerbrug
onderwerp
Uitvoeringstekening proefsleuven
Locatie SB03 - J.A. de Boerstraat 42
opdrachtgever
HVC


projectnummer	tekeningnummer	versie	blad
P250912	_CUO_SB03	1.0	01
			van 01

status	datum
Concept	12-08-2025
schaal	formaat
1:200	A3
ontwerper	paraaf
H. van der Eng	
projectleider	paraaf
M. Vergaaj	
	datum

een frisse kijk op ruimte

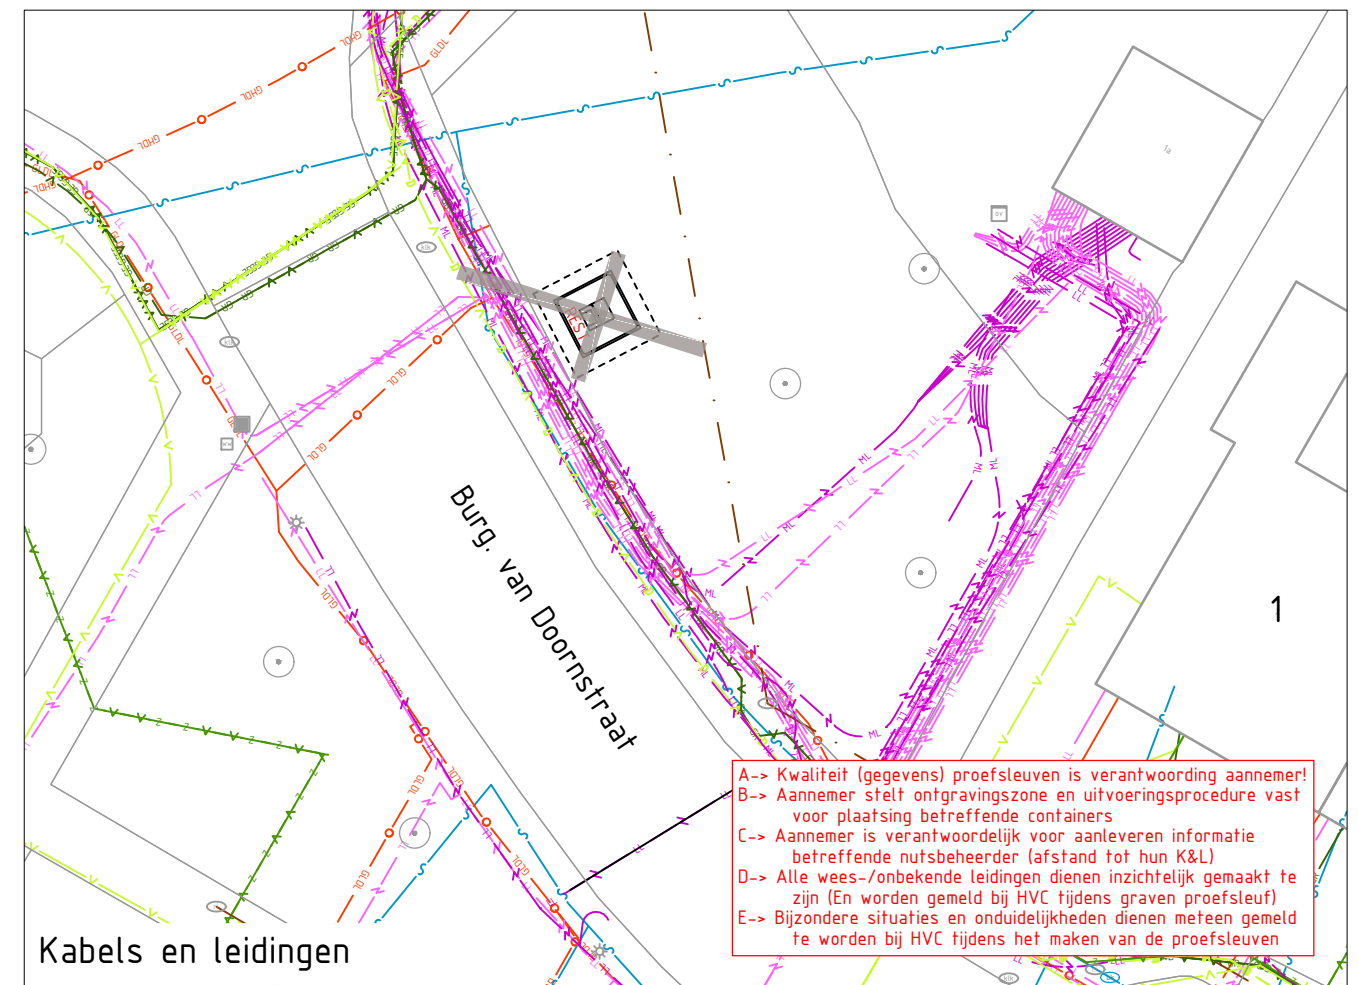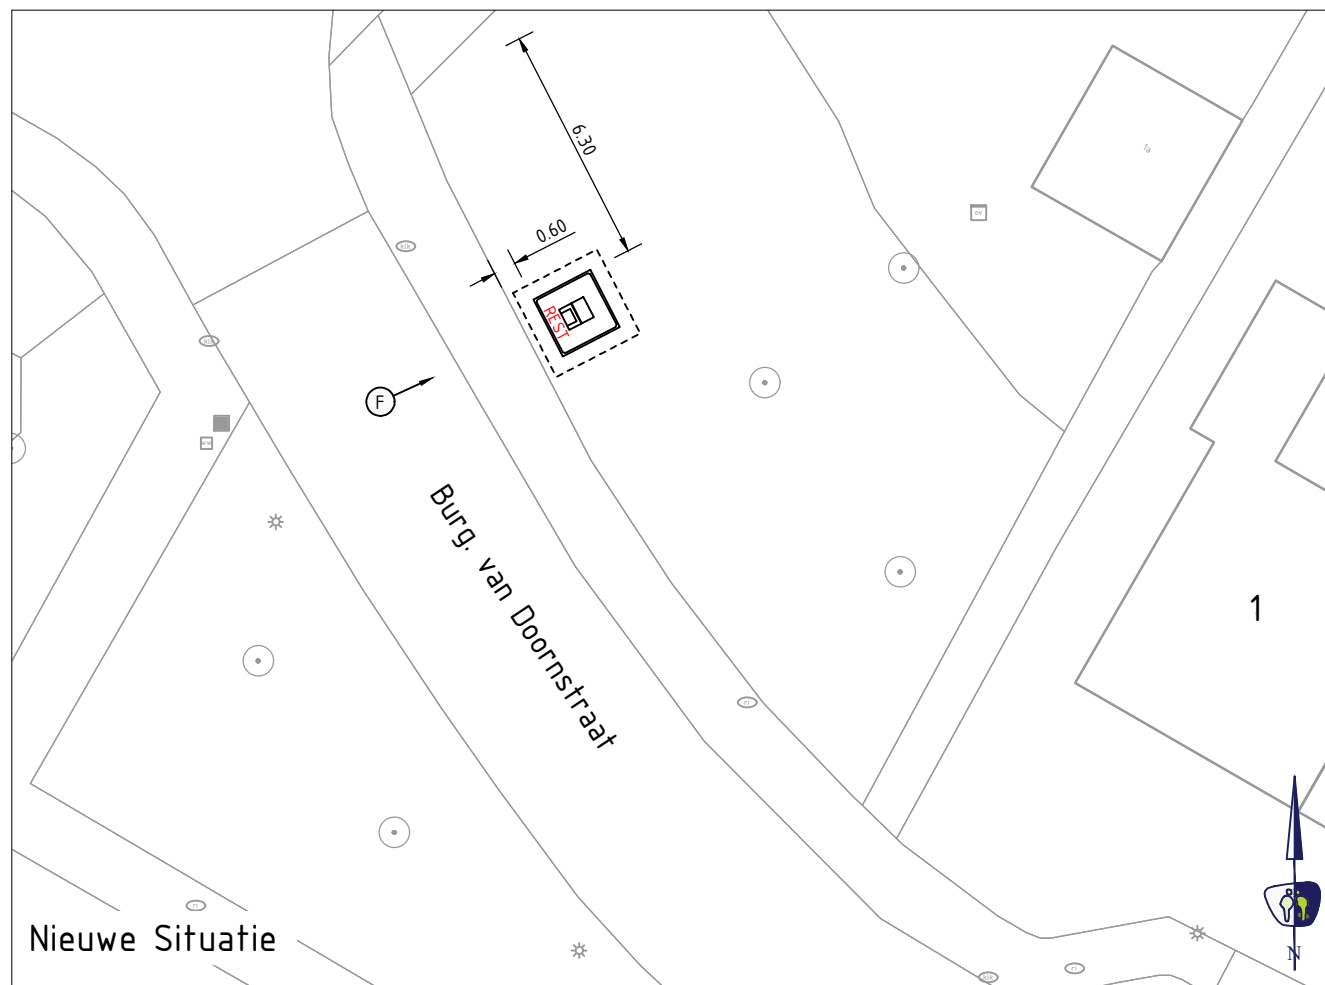

A-> Kwaliteit (gegevens) proefsleuven is verantwoording aannemer!
B-> Aannemer stelt ontgravingszone en uitvoeringsprocedure vast voor plaatsing betreffende containers
C-> Aannemer is verantwoordelijk voor aanleveren informatie betreffende nutsbeheerder (afstand tot hun K&L)
D-> Alle wees-/onbekende leidingen dienen inzichtelijk gemaakt te zijn (En worden gemeld bij HVC tijdens graven proefsleuf)
E-> Bijzondere situaties en onduidelijkheden dienen meteen gemeld te worden bij HVC tijdens het maken van de proefsleuven

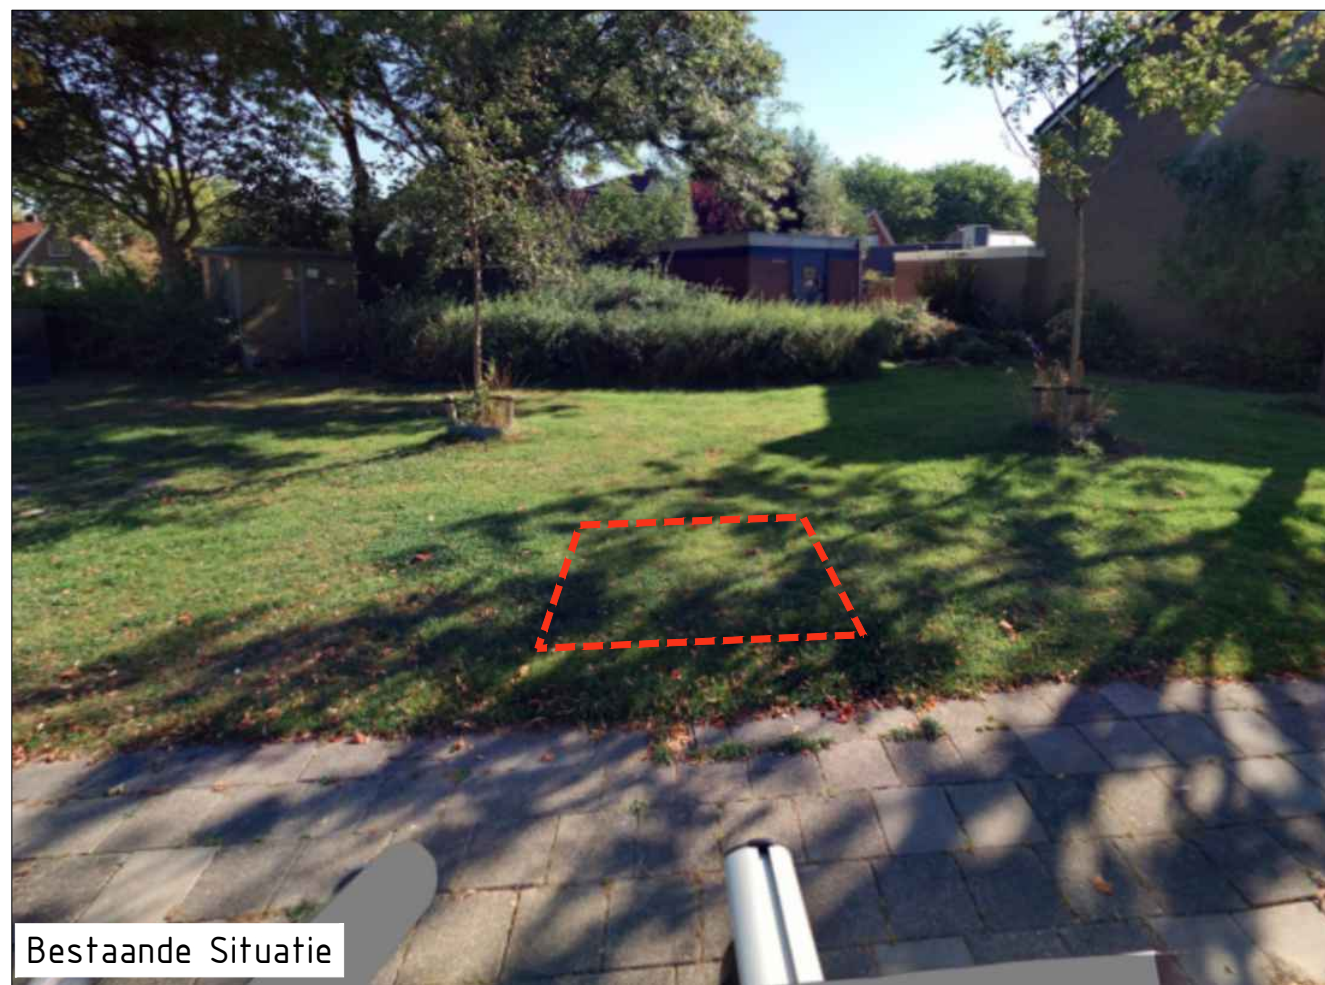

LEGENDA

KABELS EN LEIDINGEN BESTAAND 23-05-2025

- Z — Z — Datatransport (Ziggo)
- GR — GR — Datatransport (Reggefiber Orator)
- D — D — Datatransport (Delta Fiber Network)
- L — L — Datatransport (Liander Nv)
- BT — BT — Datatransport (Bt Nederland Nv)
- LL — LL — Elektra laagspanning (V Liander Nv)
- ML — ML — Elektra middenspanning (Liander Nv)
- HL — HL — Elektra hoogspanning (Kv Liander Nv)
- GLDL — GLDL — Gas lage druk (Liander Nv)
- GHDL — GHDL — Gas hoge druk (Bar Liander Nv)
- — — Watertransport (Pwn)
- — — Watertransport (Nodulair Pwn)

- Riool
- PG — Riool
- Overige
- Aanbrengen ondergrondse container (incl. type)
- Kijkrichting foto bestaande situatie
- Indicatie te graven proefsleuven

OPMERKINGEN

- maten in meters tenzij anders aangegeven
- hoogtematen in meters t.o.v. N.A.P.
- N.B.: rekening houden met kabels en leidingen






Harmenkaag 11 | 1741 LA Schagen | www.prommenz.nl | info@prommenz.nl

project
Ondergrondse Containers
Schagen - Schagerbrug
onderwerp
Uitvoeringstekening proefsleuven
Locatie SB04 - Burg. van Doornstraat 1
opdrachtgever
HVC

projectnummer	tekeningnummer	versie	blad
P250912	_CUO_SB04	1.0	01
			van 01
status	Concept	datum	12-08-2025
schaal	1:200	formaat	A3
ontwerper	H. van der Eng	paraaf	datum
projectleider	M. Vergaaij	paraaf	datum

een frisse kijk op ruimte

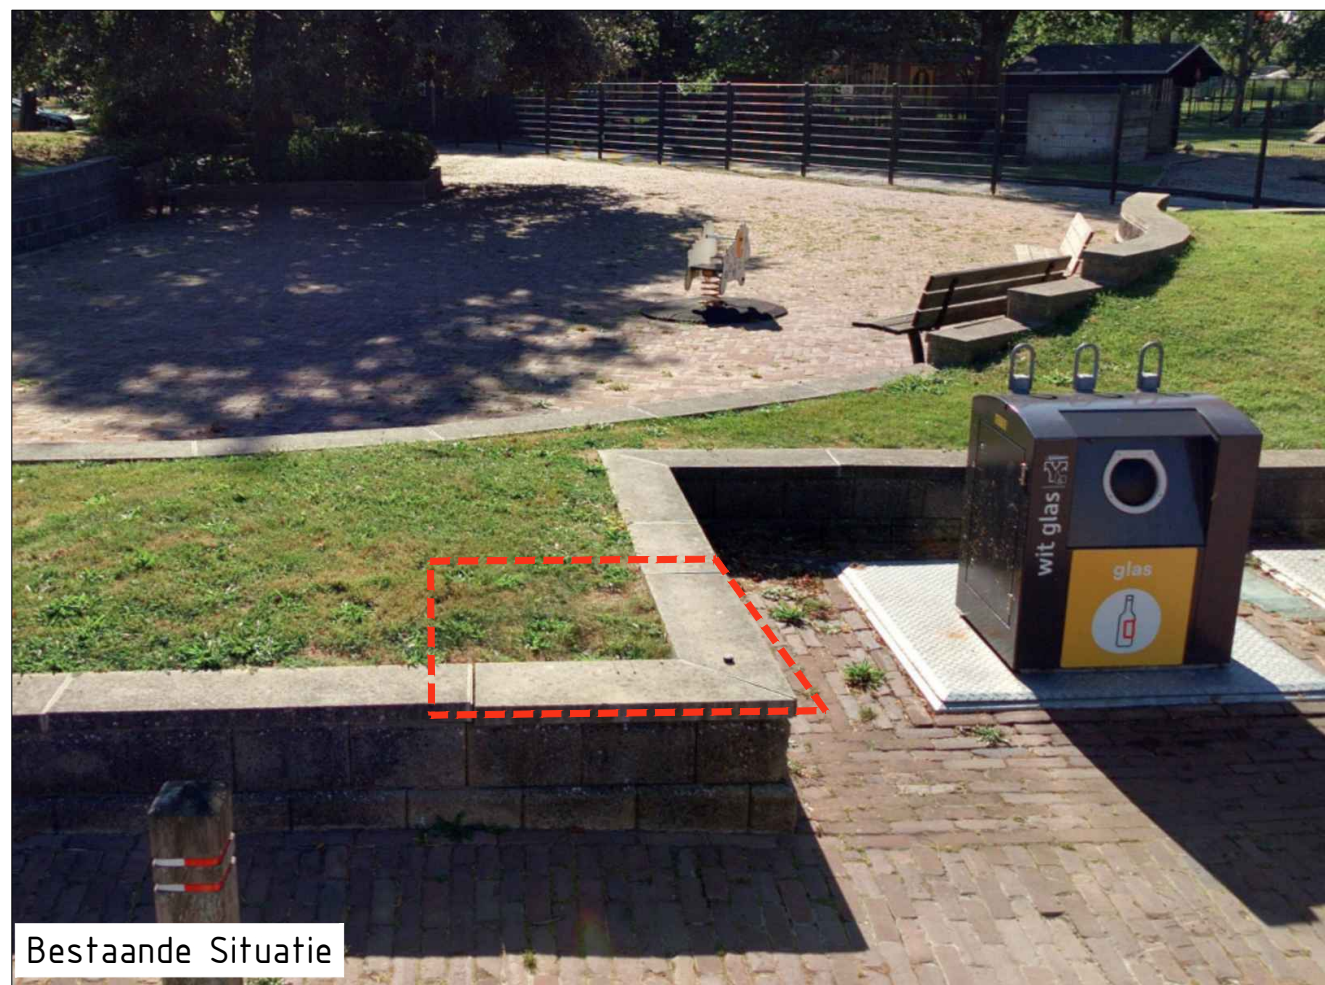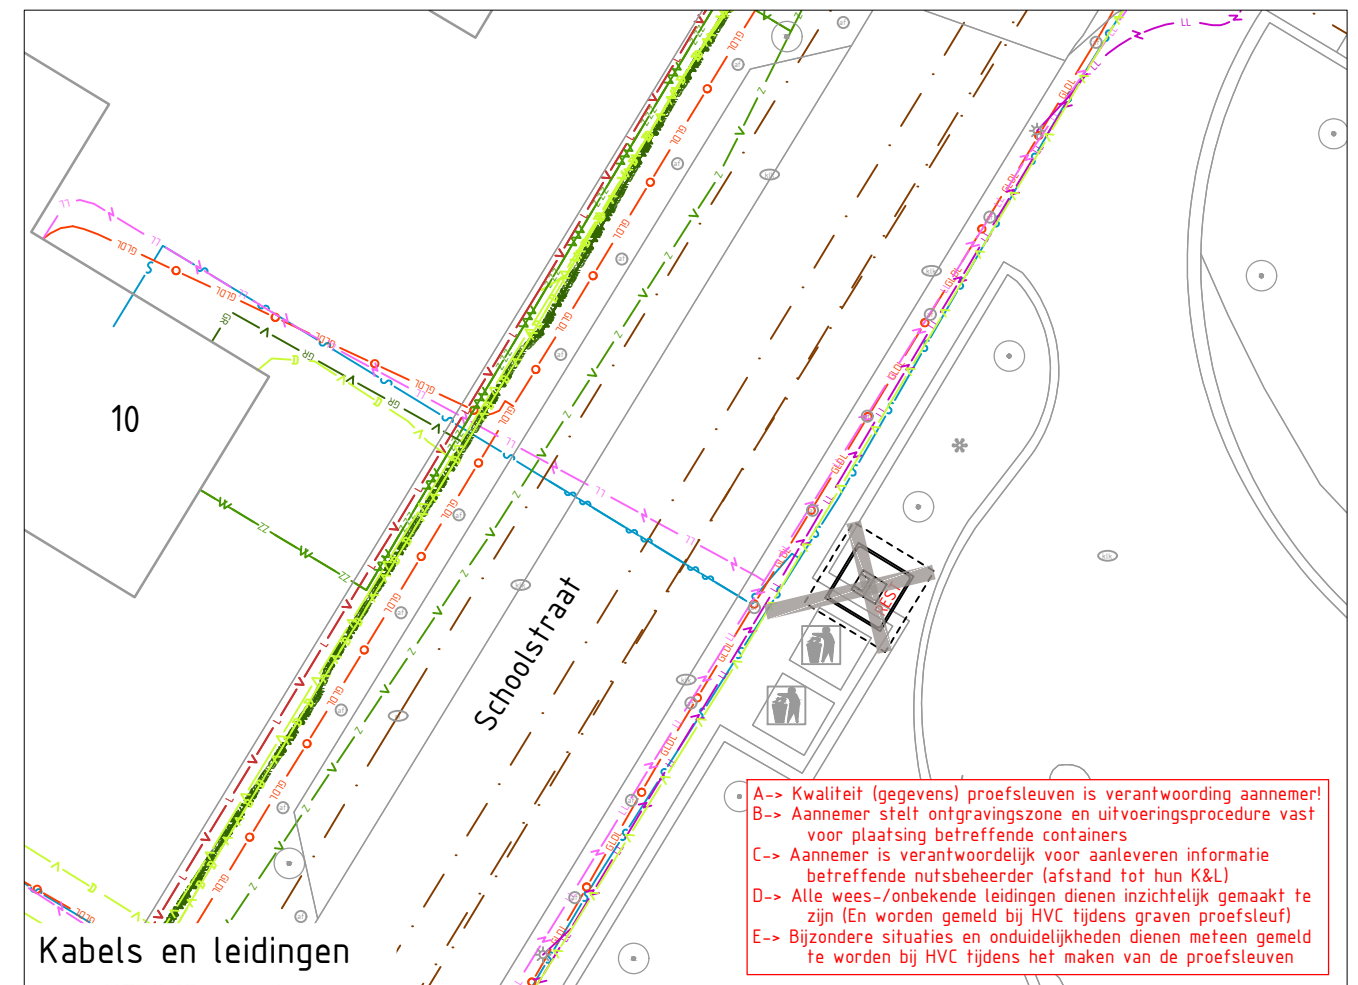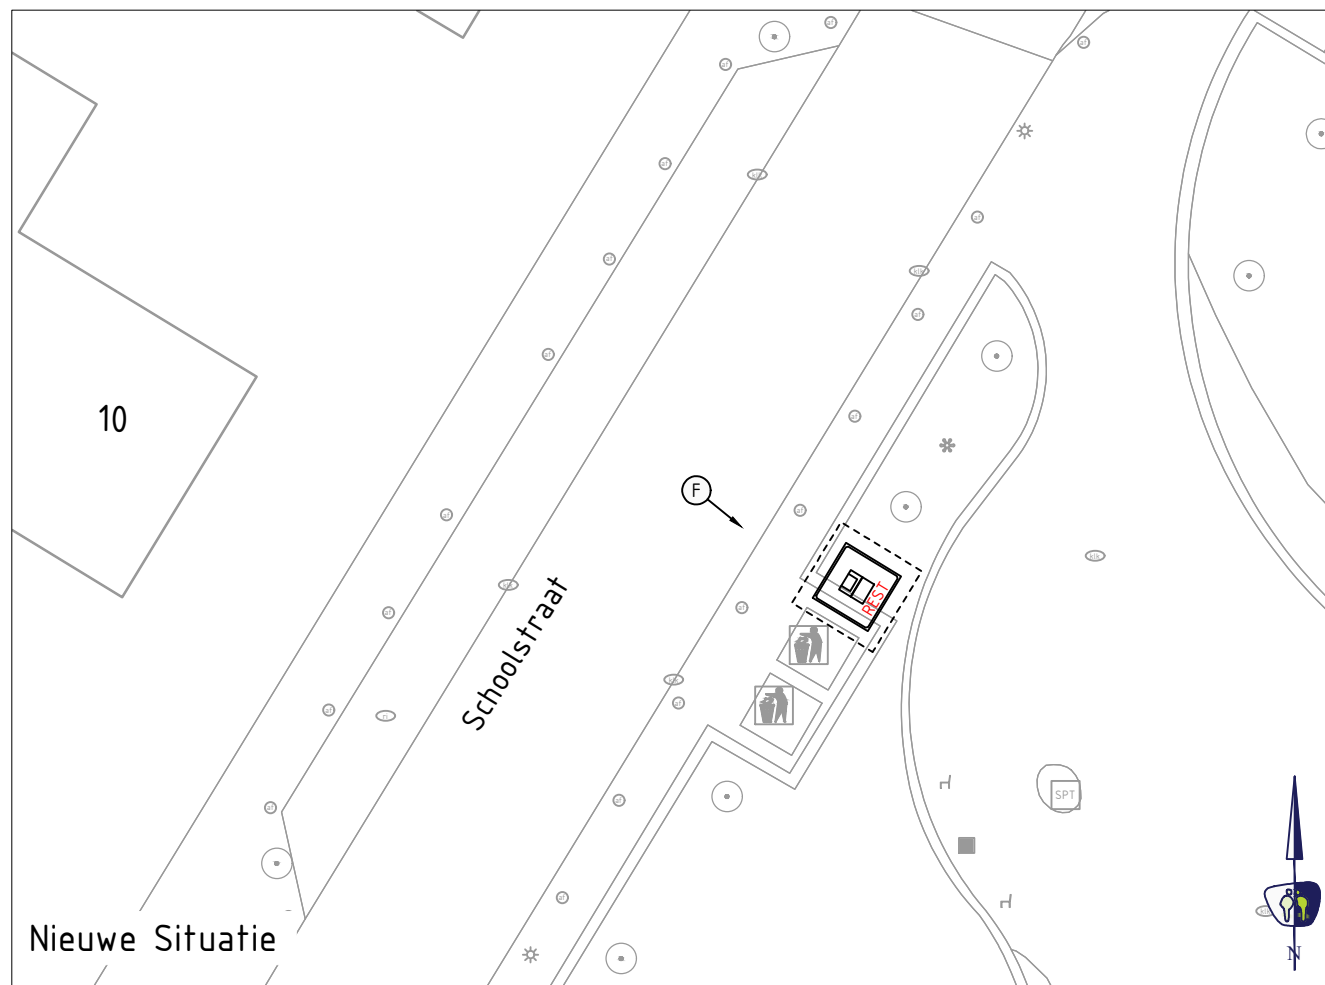

LEGENDA

KABELS EN LEIDINGEN BESTAAND 23-05-2025

	Datatransport (Ziggo)
	Datatransport (Reggefiber Orator)
	Datatransport (Delta Fiber Network)
	Datatransport (Liander Nv)
	Datatransport (Bt Nederland Nv)
	Elektra laagspanning (V Liander Nv)
	Elektra middenspanning (Liander Nv)
	Elektra hoogspanning (Kv Liander Nv)
	Gas lage druk (Liander Nv)
	Gas hoge druk (Bar Liander Nv)
	Watertransport (Pwn)
	Watertransport (Nodulair Pwn)

	Riool
	Riool
	Overige
	Aanbrengen ondergrondse container (incl. type)
	Kijkrichting foto bestaande situatie
	Indicatie te graven proefsleuven

OPMERKINGEN

- maten in meters tenzij anders aangegeven
- hoogtematen in meters t.o.v. N.A.P.
- N.B.: rekening houden met kabels en leidingen



PROMMENZ

Harmenkaag 11 | 1741 LA Schagen | www.prommenz.nl | info@prommenz.nl



project
Ondergrondse Containers
Schagen - Schagerbrug
onderwerp
Uitvoeringstekening proefsleuven
Locatie SB05 - Schoolstraat 10
opdrachtgever
HVC

projectnummer	tekeningnummer	versie	blad
P250912	_CUO_SB05	1.0	01
			van 01

status	datum
Concept	12-08-2025
schaal	formaat
1:200	A3

ontwerper	paraaf	datum
I. Orij		
projectleider	paraaf	datum
M. Vergaaij		

een frisse kijk op ruimte

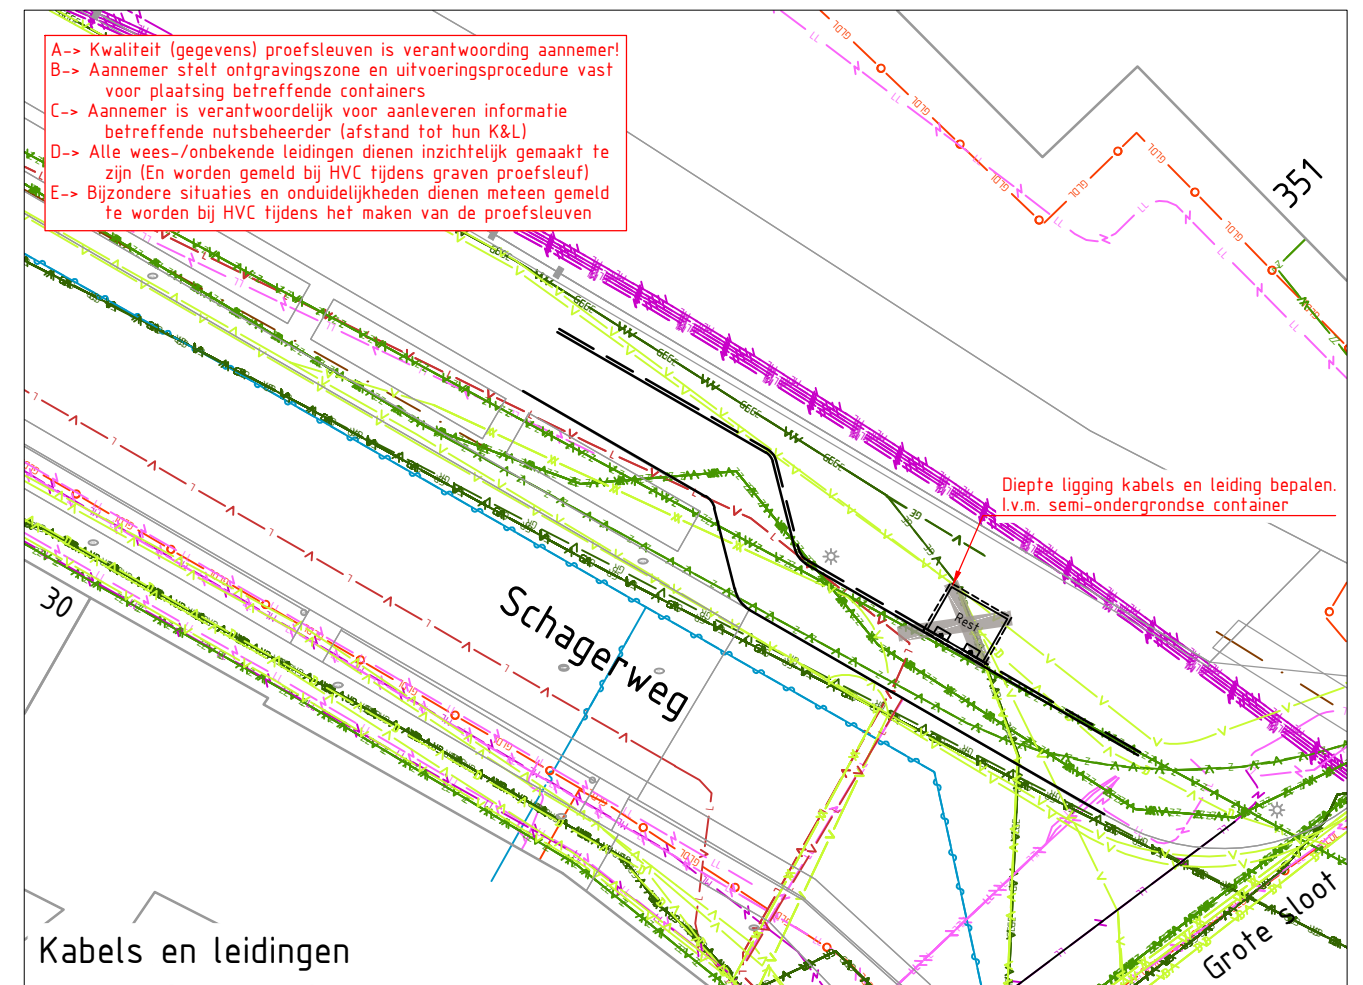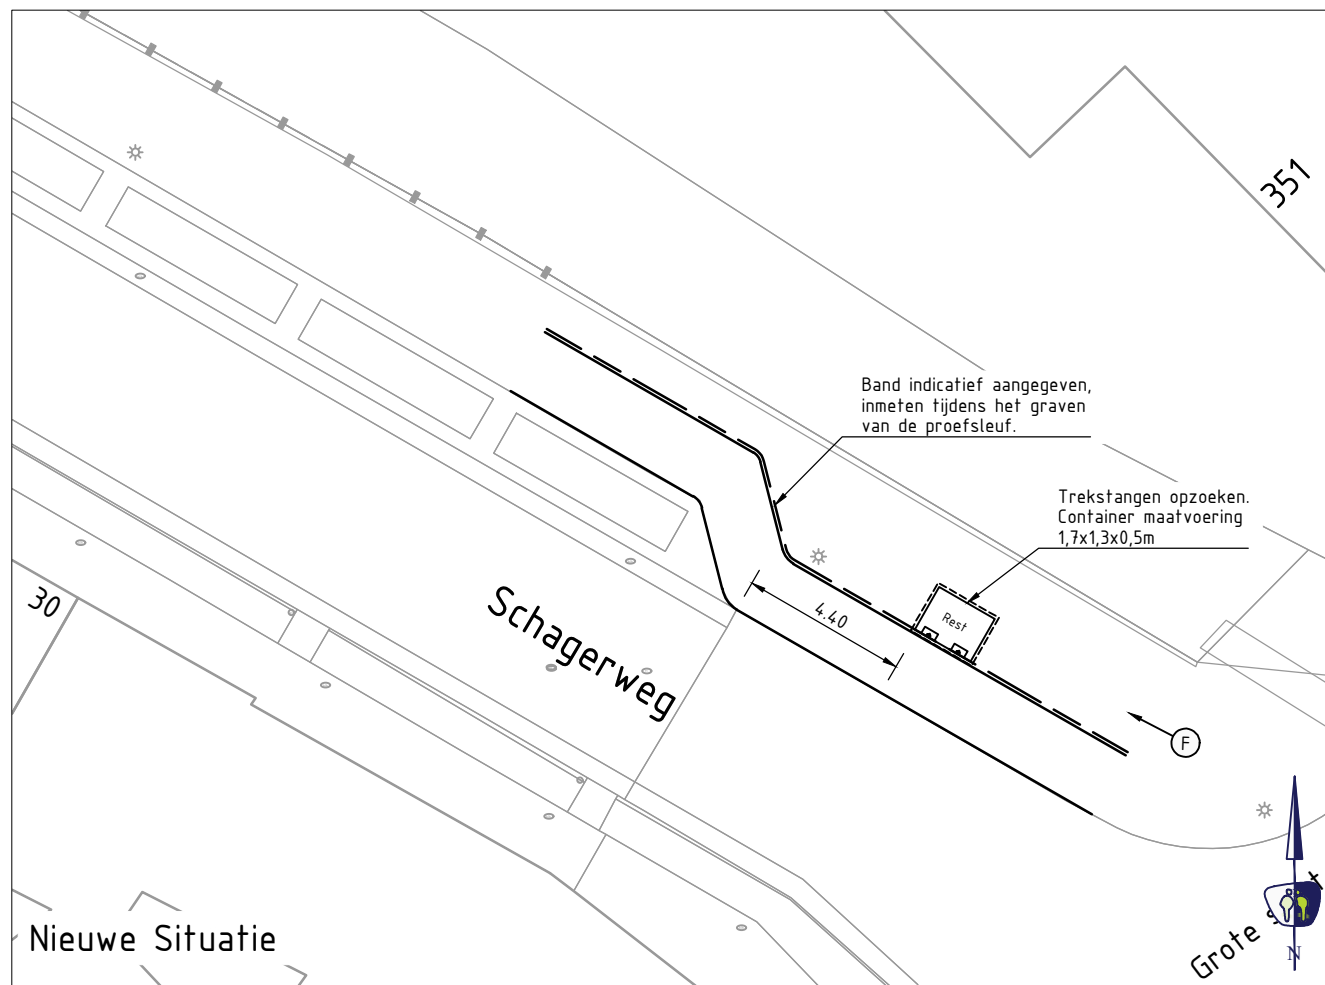

- A-> Kwaliteit (gegevens) proefsleuven is verantwoording aannemer!
 B-> Aannemer stelt ontgravingszone en uitvoeringsprocedure vast voor plaatsing betreffende containers
 C-> Aannemer is verantwoordelijk voor aanleveren informatie betreffende nutsbeheerder (afstand tot hun K&L)
 D-> Alle wees-/onbekende leidingen dienen inzichtelijk gemaakt te zijn (En worden gemeld bij HVC tijdens graven proefsleuf)
 E-> Bijzondere situaties en onduidelijkheden dienen meteen gemeld te worden bij HVC tijdens het maken van de proefsleuven

LEGENDA

KABELS EN LEIDINGEN BESTAAND 23-05-2025

- Z — Z — Datatransport (Ziggo)
- GR — GR — Datatransport (Reggefiber Orator)
- D — D — Datatransport (Delta Fiber Network)
- L — L — Datatransport (Liander Nv)
- BT — BT — Datatransport (Bt Nederland Nv)
- LL — LL — Elektra laagspanning (V Liander Nv)
- ML — ML — Elektra middenspanning (Liander Nv)
- HL — HL — Elektra hoogspanning (Kv Liander Nv)
- GLDL — GLDL — Gas lage druk (Liander Nv)
- GHDL — GHDL — Gas hoge druk (Bar Liander Nv)
- W — W — Watertransport (Pwn)
- W — W — Watertransport (Nodulair Pwn)

- — — Riool
- PG — PG — Riool
- — — Overige
- Rest Aanbrengen Semi-ondergrondse incontinente container (incl. type)
- F Kijkrichting foto bestaande situatie
- Indicatie te graven proefsleuven

OPMERKINGEN

- maten in meters tenzij anders aangegeven
- hoogtematen in meters t.o.v. N.A.P.
- N.B.: rekening houden met kabels en leidingen



PROMMENZ

Harmenkaag 11 | 1741 LA Schagen | www.prommenz.nl | info@prommenz.nl

projectnummer P250912 tekeningnummer _CUO_SB06-1 versie 2.0 blad 01 van 01



project
Ondergrondse Containers
Schagen - Schagerbrug
onderwerp
Uitvoeringstekening proefsleuven
Locatie SB06_1 - Schagerweg 30
opdrachtgever
HVC

status Concept datum 28-05-2026
 schaal 1:200 formaat A3
 ontwerper H. Dandeh paraaf
 projectleider M. Vergaai paraaf datum

een frisse kijk op ruimte



Bestaande Situatie

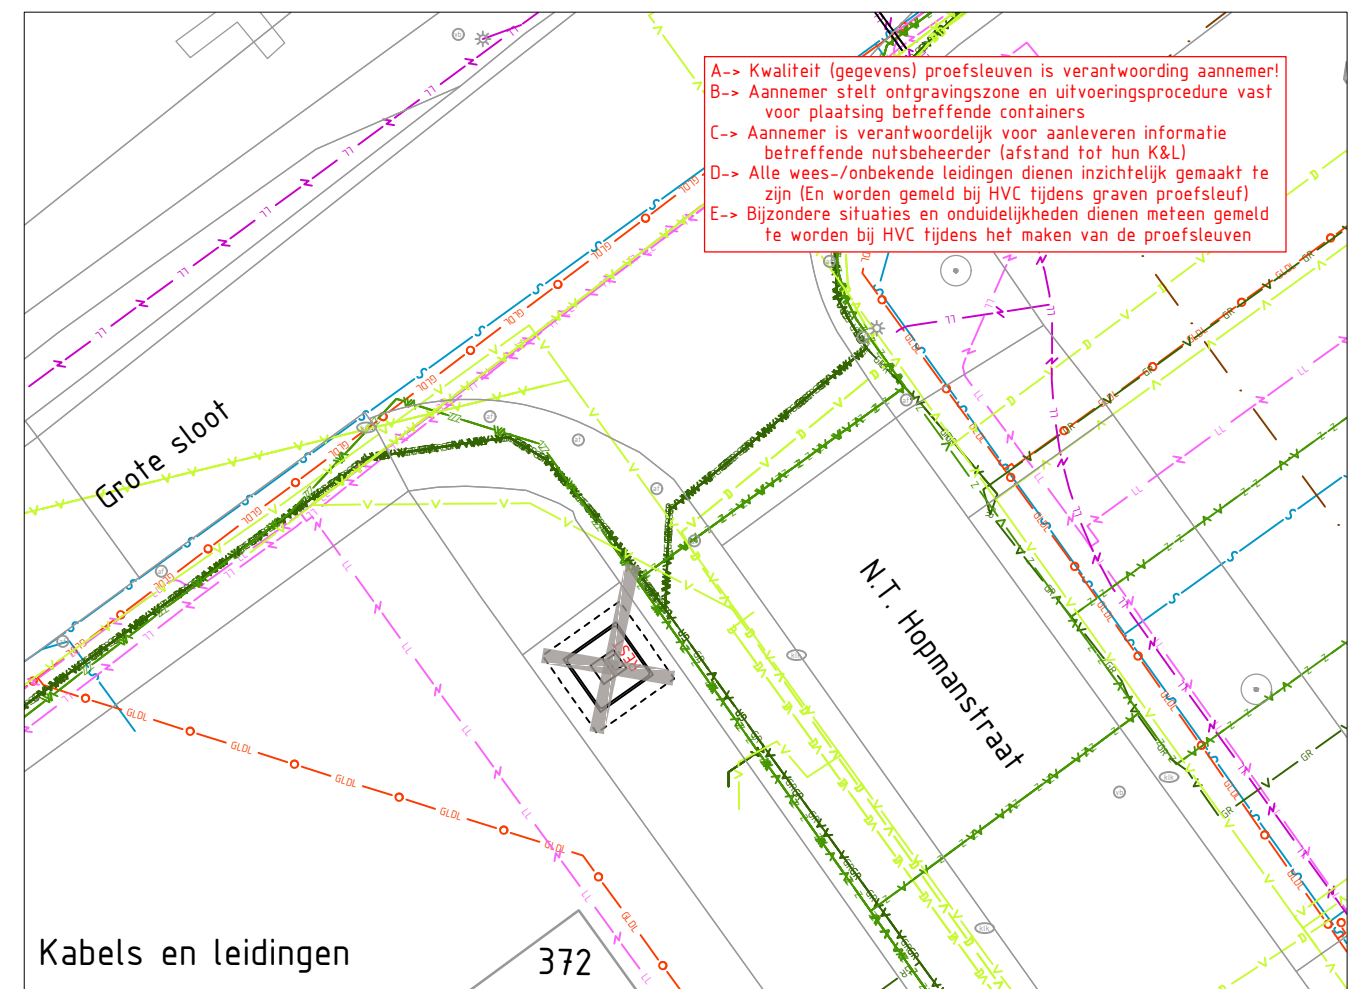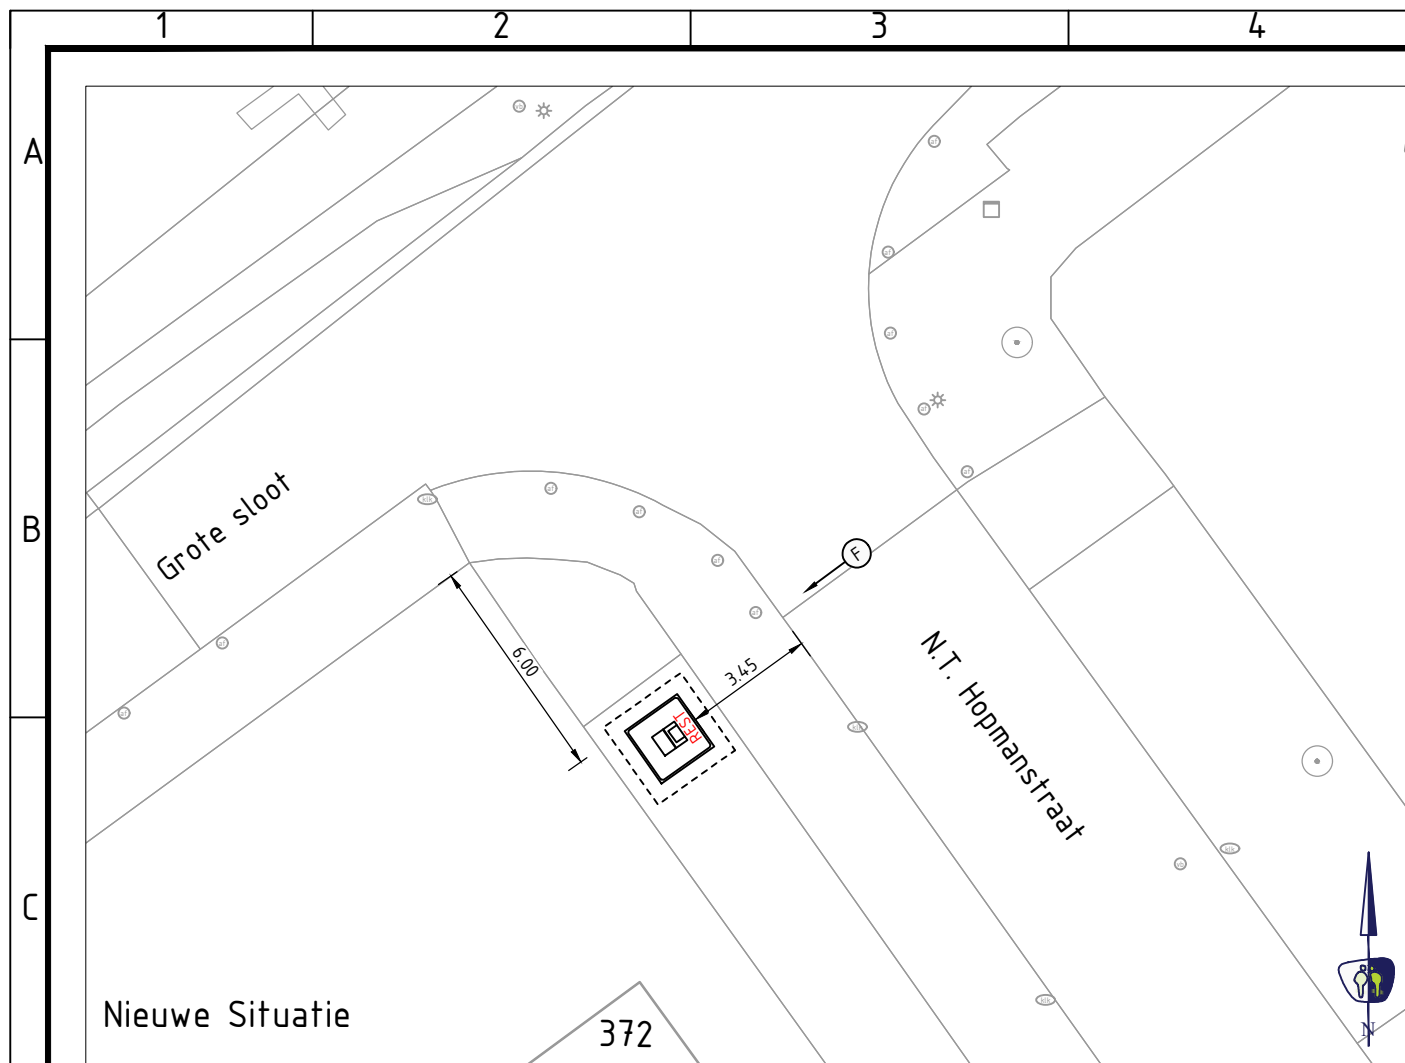

LEGENDA

KABELS EN LEIDINGEN BESTAAND 23-05-2025

— Z — Z —	Datatransport (Ziggo)
— GR — GR —	Datatransport (Reggefiber Orator)
— D — D —	Datatransport (Delta Fiber Network)
— L — L —	Datatransport (Liander Nv)
— BT — BT —	Datatransport (Bt Nederland Nv)
— LL — LL —	Elektra laagspanning (V Liander Nv)
— ML — ML —	Elektra middenspanning (Liander Nv)
— HL — HL —	Elektra hoogspanning (Kv Liander Nv)
— GLDL — GLDL —	Gas lage druk (Liander Nv)
— GHDL — GHDL —	Gas hoge druk (Bar Liander Nv)
— W — W —	Watertransport (Pwn)
— W — W —	Watertransport (Nodulair Pwn)

— . — . —	Riool
— PG — PG —	Riool
— — —	Overige
	Aanbrengen ondergrondse container (incl. type)
	Kijkrichting foto bestaande situatie
	Indicatie te graven proefsleuven

OPMERKINGEN

- maten in meters tenzij anders aangegeven
- hoogtematen in meters t.o.v. N.A.P.
- N.B.: rekening houden met kabels en leidingen



PROMMENZ

Harmenkaag 11 | 1741 LA Schagen | www.prommenz.nl | info@prommenz.nl

project
Ondergrondse Containers
Schagen - Schagerbrug
onderwerp
Uitvoeringstekening proefsleuven
Locatie SB07 - Grote sloot 372
opdrachtgever
HVC

projectnummer
P250912

tekeningnummer
_CUO_SB07

versie
1.0

blad
01
van
01

status
Concept

datum
12-08-2025

schaal
1:200

formaat
A3

ontwerper
H. van der Eng



paraaf

projectleider
M. Vergaaij

paraaf

datum

een frisse kijk op ruimte

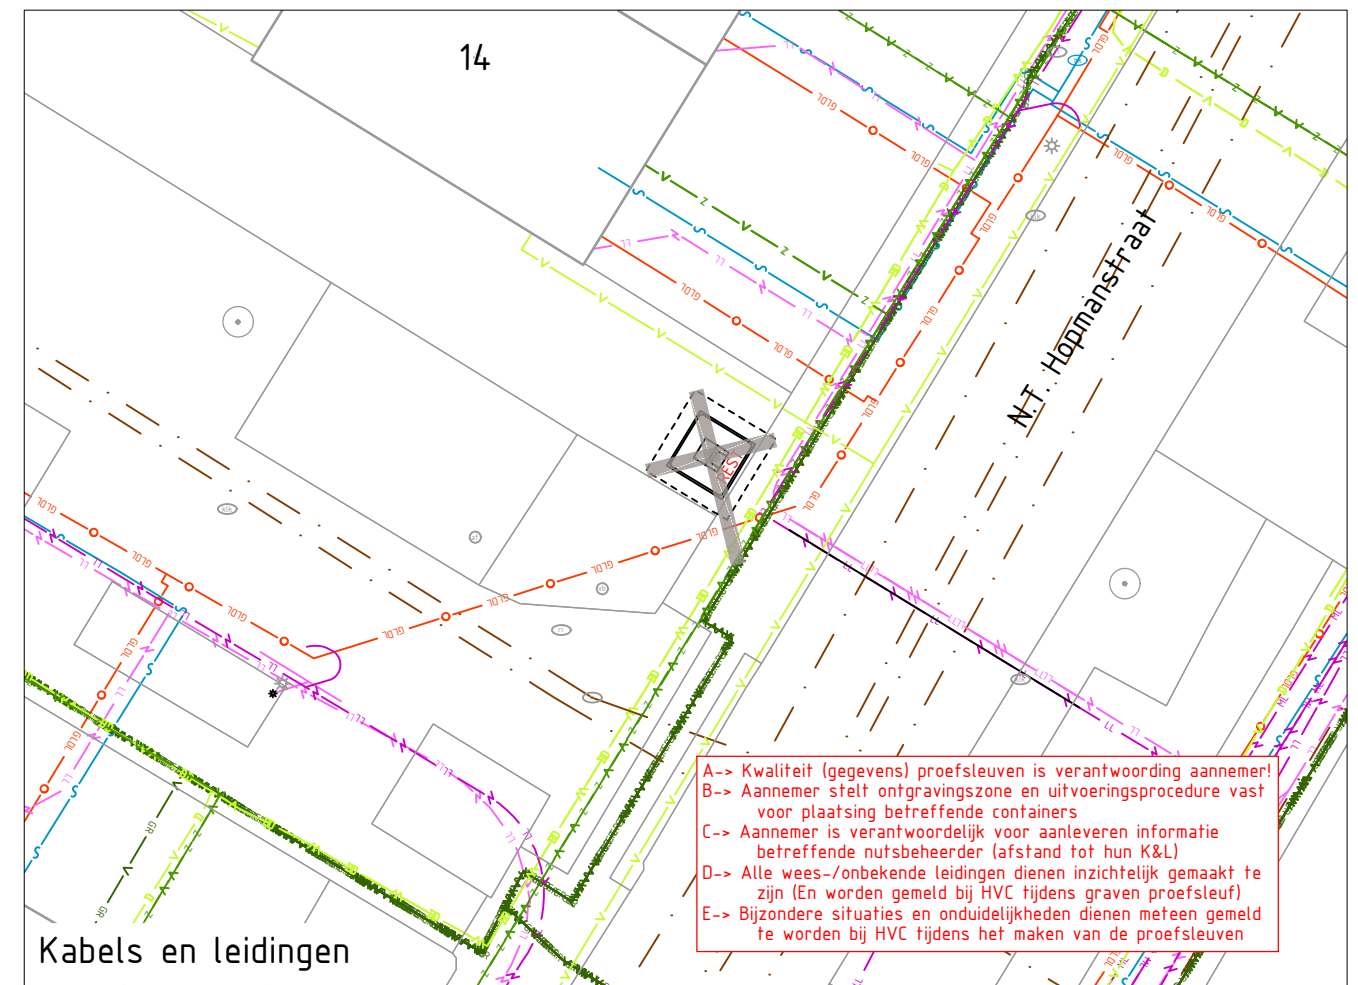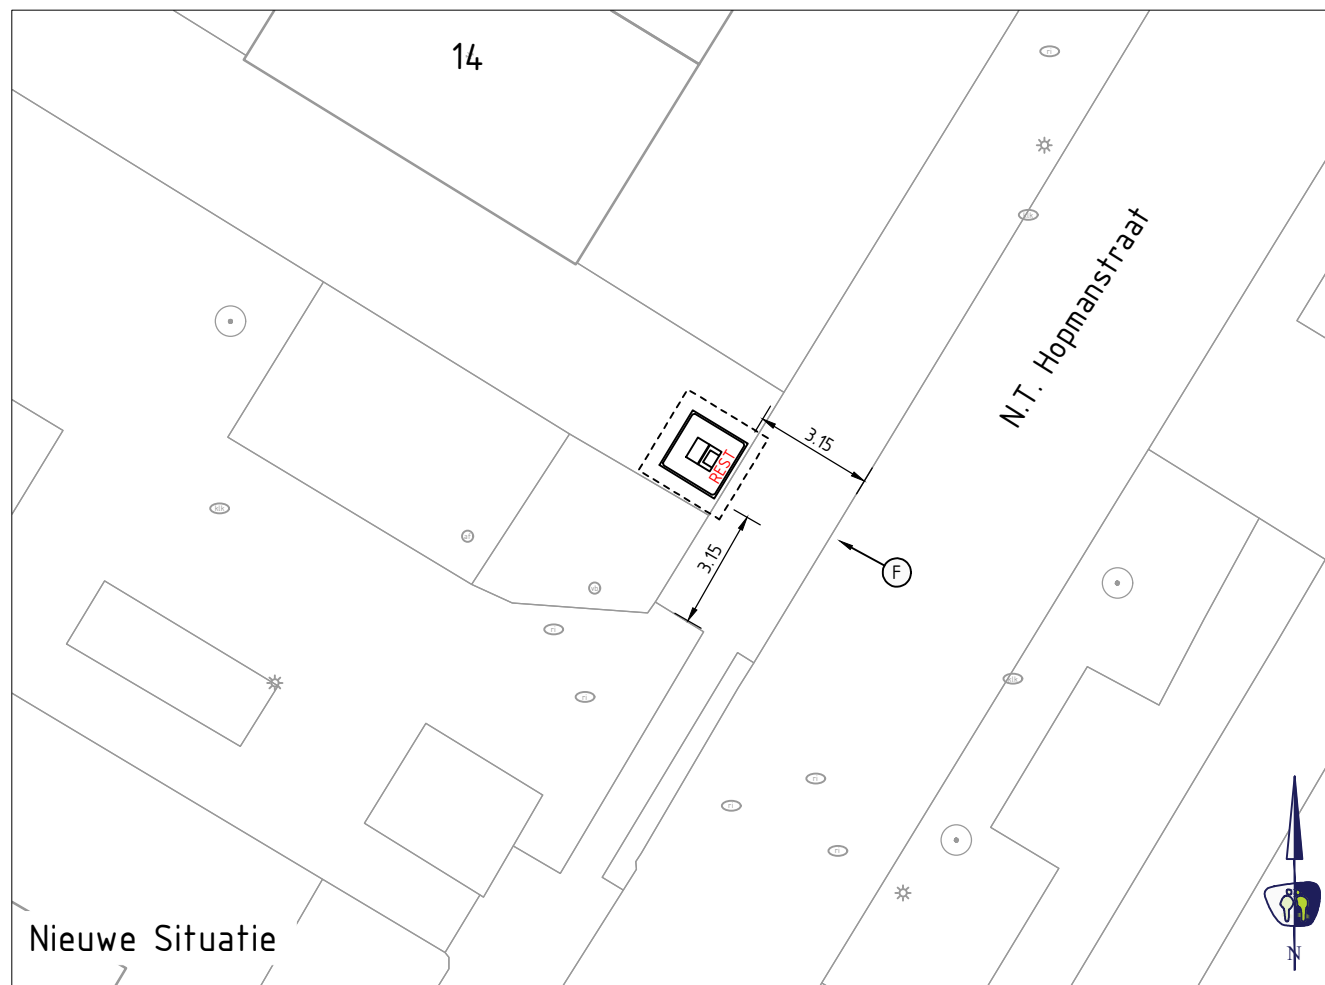

LEGENDA

KABELS EN LEIDINGEN BESTAAND 23-05-2025

— Z — Z —	Datatransport (Ziggo)
— GR — GR —	Datatransport (Reggefiber Orator)
— D — D —	Datatransport (Delta Fiber Network)
— L — L —	Datatransport (Liander Nv)
— BT — BT —	Datatransport (Bt Nederland Nv)
— LL — LL —	Elektra laagspanning (V Liander Nv)
— ML — ML —	Elektra middenspanning (Liander Nv)
— HL — HL —	Elektra hoogspanning (Kv Liander Nv)
— GLDL — GLDL —	Gas lage druk (Liander Nv)
— GHDL — GHDL —	Gas hoge druk (Bar Liander Nv)
— W — W —	Watertransport (Pwn)
— N — N —	Watertransport (Nodulair Pwn)

— . . . —	Riool
— PG — PG —	Riool
— — —	Overige
	Aanbrengen ondergrondse container (incl. type)
	Kijkrichting foto bestaande situatie
— — —	Indicatie te graven proefsleuven

OPMERKINGEN

- maten in meters tenzij anders aangegeven
- hoogtematen in meters t.o.v. N.A.P.
- N.B.: rekening houden met kabels en leidingen



PROMMENZ



Harmenkaag 11 | 1741 LA Schagen | www.prommenz.nl | info@prommenz.nl

project
Ondergrondse Containers
Schagen - Schagerbrug
onderwerp
Uitvoeringstekening proefsleuven
Locatie SB08 - N.T. Hopmanstraat 14
opdrachtgever
HVC

projectnummer	tekeningnummer	versie	blad
P250912	_CUO_SB08	1.0	01
			van 01

status	datum
Concept	12-08-2025
schaal	formaat
1:200	A3
ontwerper	paraaf
H. van der Eng	
projectleider	paraaf
M. Vergaaij	
	datum

een frisse kijk op ruimte

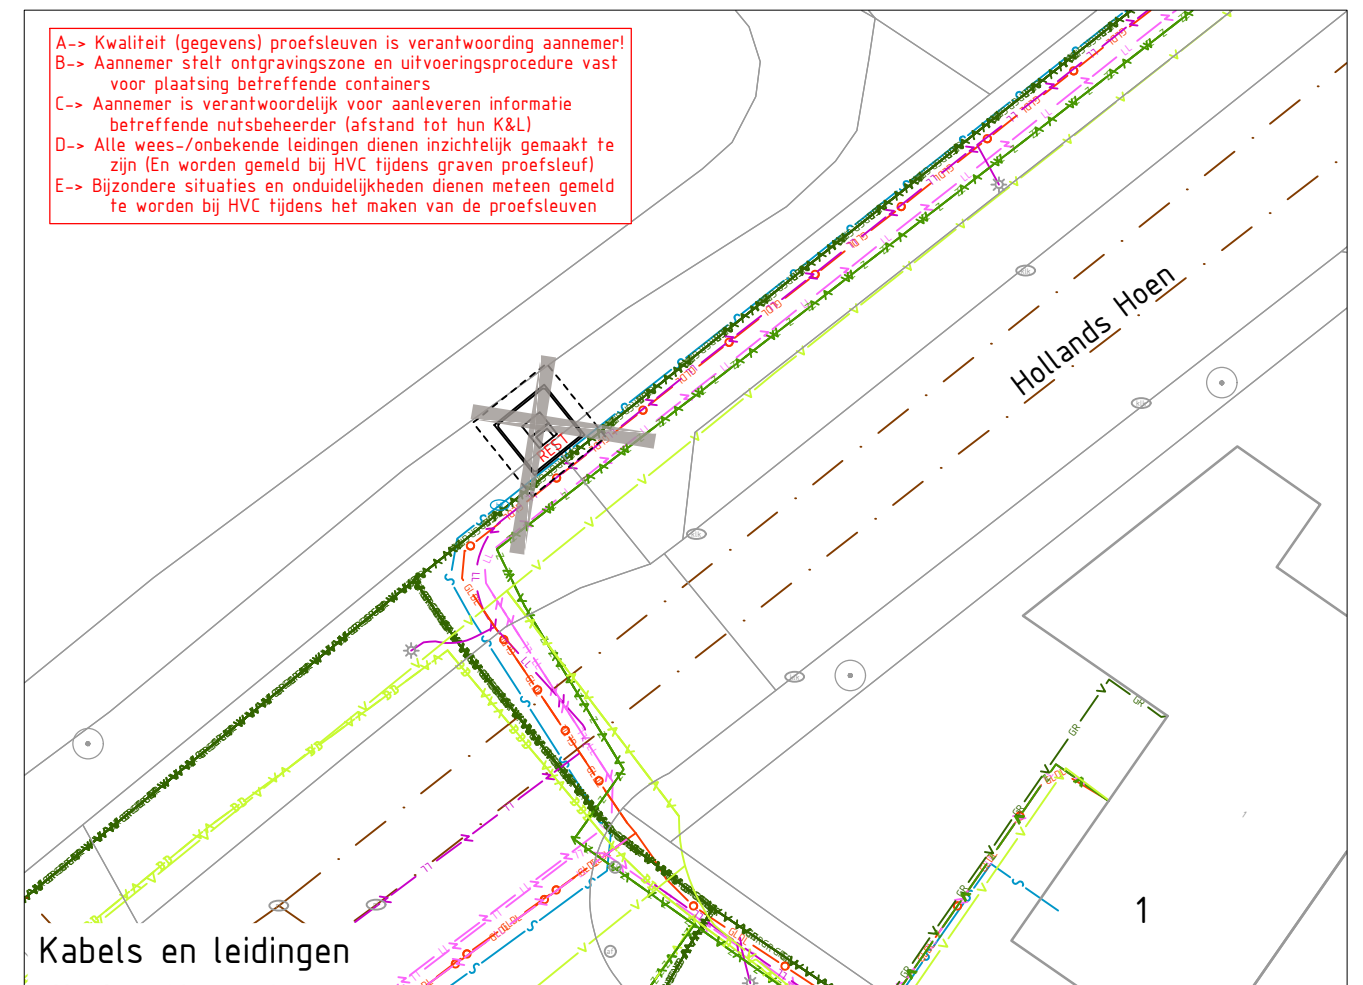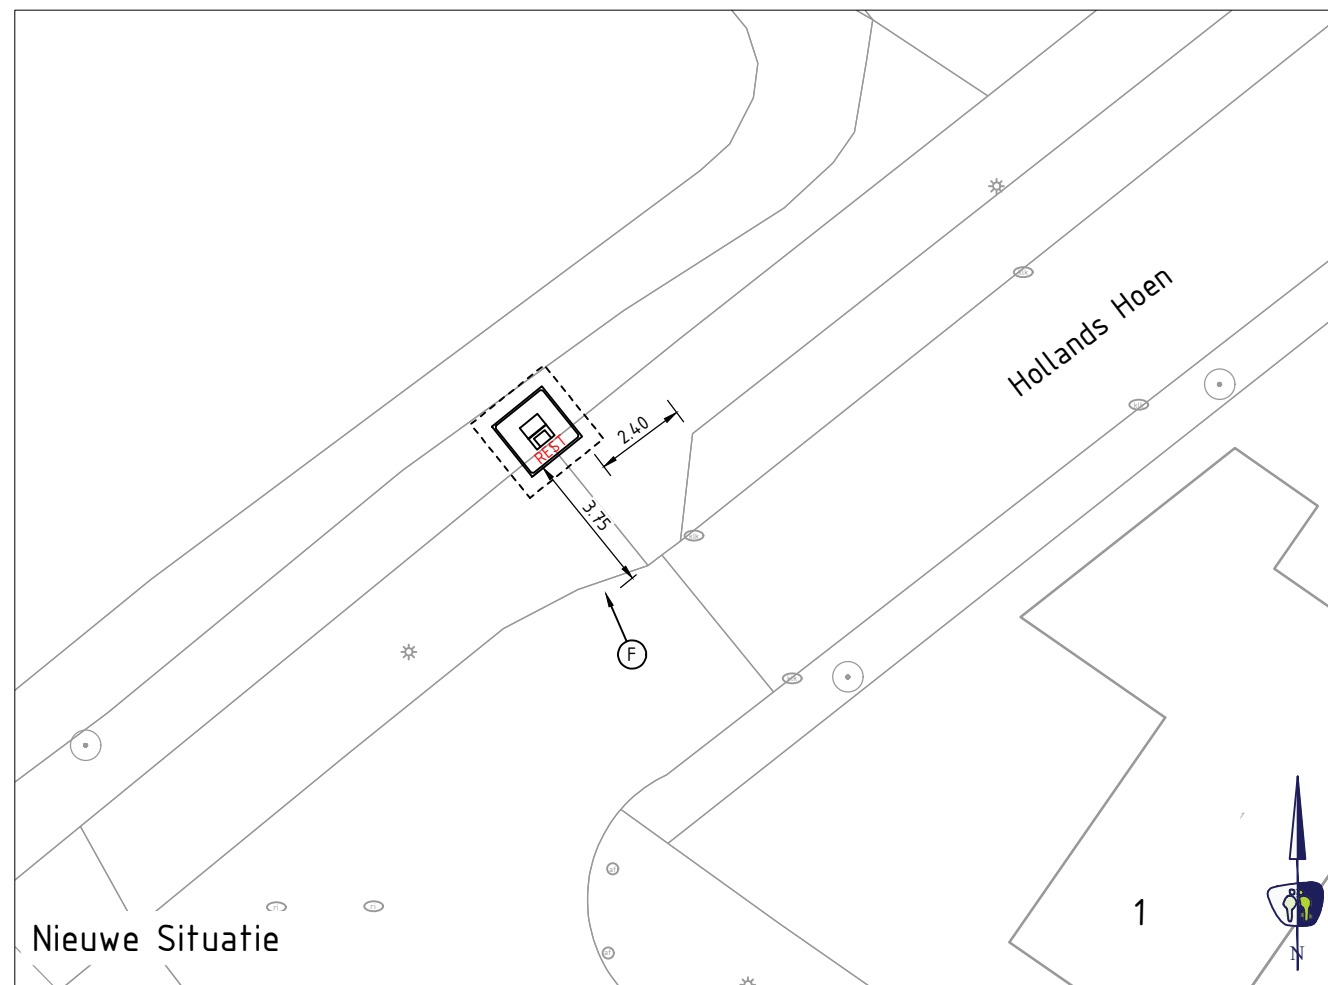

LEGENDA

KABELS EN LEIDINGEN BESTAAND 23-05-2025

— Z — Z —	Datatransport (Ziggo)
— GR — GR —	Datatransport (Reggefiber Orator)
— D — D —	Datatransport (Delta Fiber Network)
— L — L —	Datatransport (Liander Nv)
— BT — BT —	Datatransport (Bt Nederland Nv)
— LL — LL —	Elektra laagspanning (V Liander Nv)
— ML — ML —	Elektra middenspanning (Liander Nv)
— HL — HL —	Elektra hoogspanning (Kv Liander Nv)
— GLDL — GLDL —	Gas lage druk (Liander Nv)
— GHDL — GHDL —	Gas hoge druk (Bar Liander Nv)
— P — P —	Watertransport (Pwn)
— N — N —	Watertransport (Nodulair Pwn)

— . — . —	Riool
— PG — PG —	Riool
— — —	Overige
	Aanbrengen ondergrondse container (incl. type)
	Kijkrichting foto bestaande situatie
— — —	Indicatie te graven proefsleuven

OPMERKINGEN

- maten in meters tenzij anders aangegeven
- hoogtematen in meters t.o.v. N.A.P.
- N.B.: rekening houden met kabels en leidingen





Harmenkaag 11 | 1741 LA Schagen | www.prommenz.nl | info@prommenz.nl

project
Ondergrondse Containers
Schagen - Schagerbrug
onderwerp
Uitvoeringstekening proefsleuven
Locatie SB091 - Hollands Hoen 1
opdrachtgever
HVC

projectnummer	tekeningnummer	versie	blad
P250912	_CUO_SB09	1.0	01
			van 01

status	datum
Concept	12-08-2025
schaal	formaat
1:200	A3
ontwerper	paraaf
H. van der Eng	
projectleider	paraaf
M. Vergaaij	
	datum

een frisse kijk op ruimte

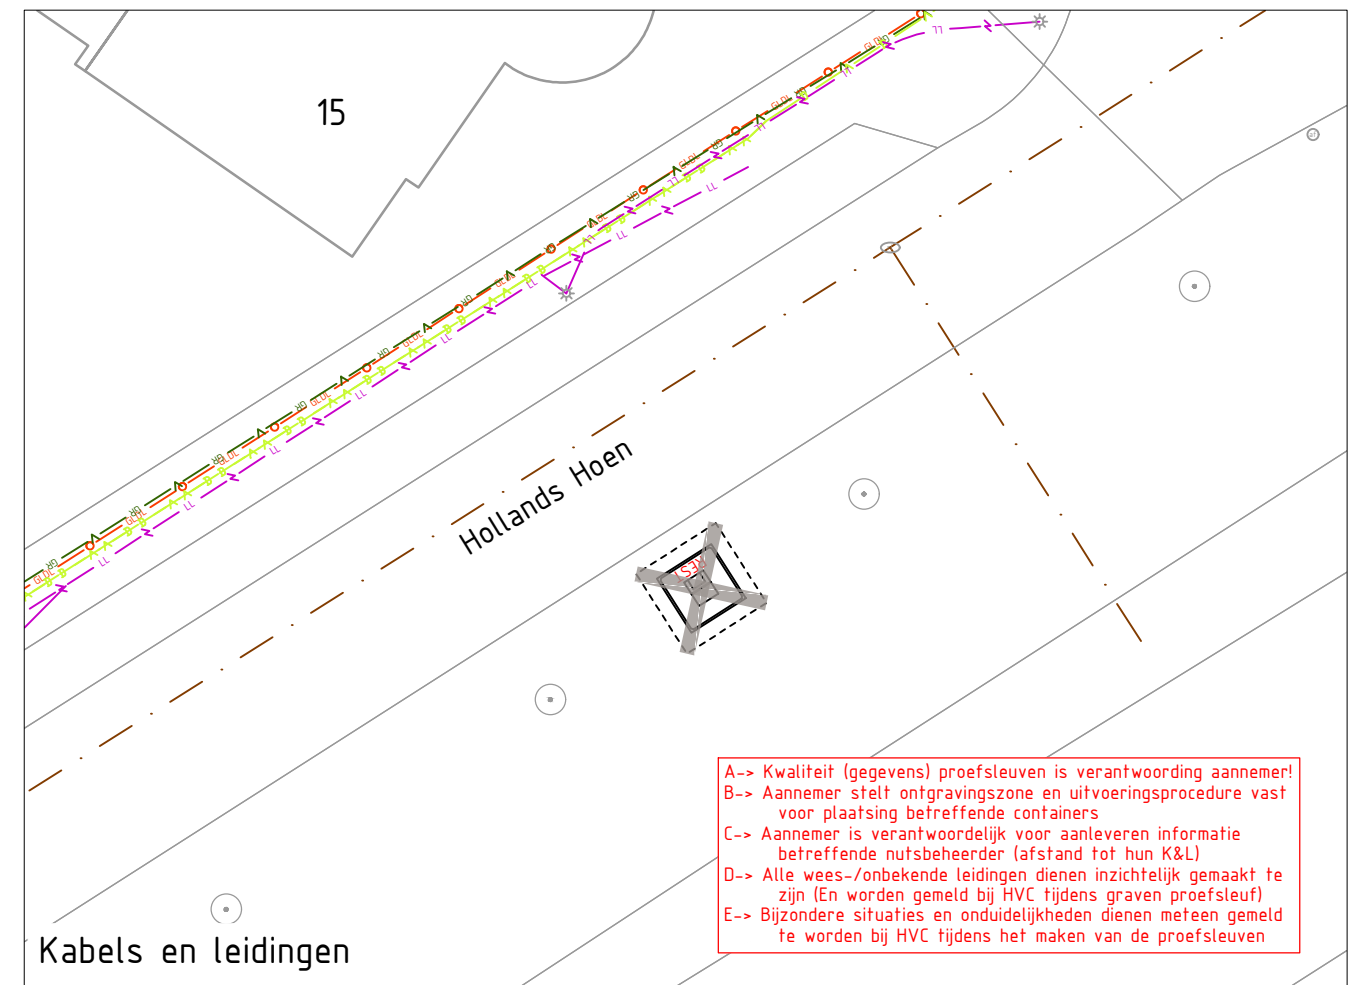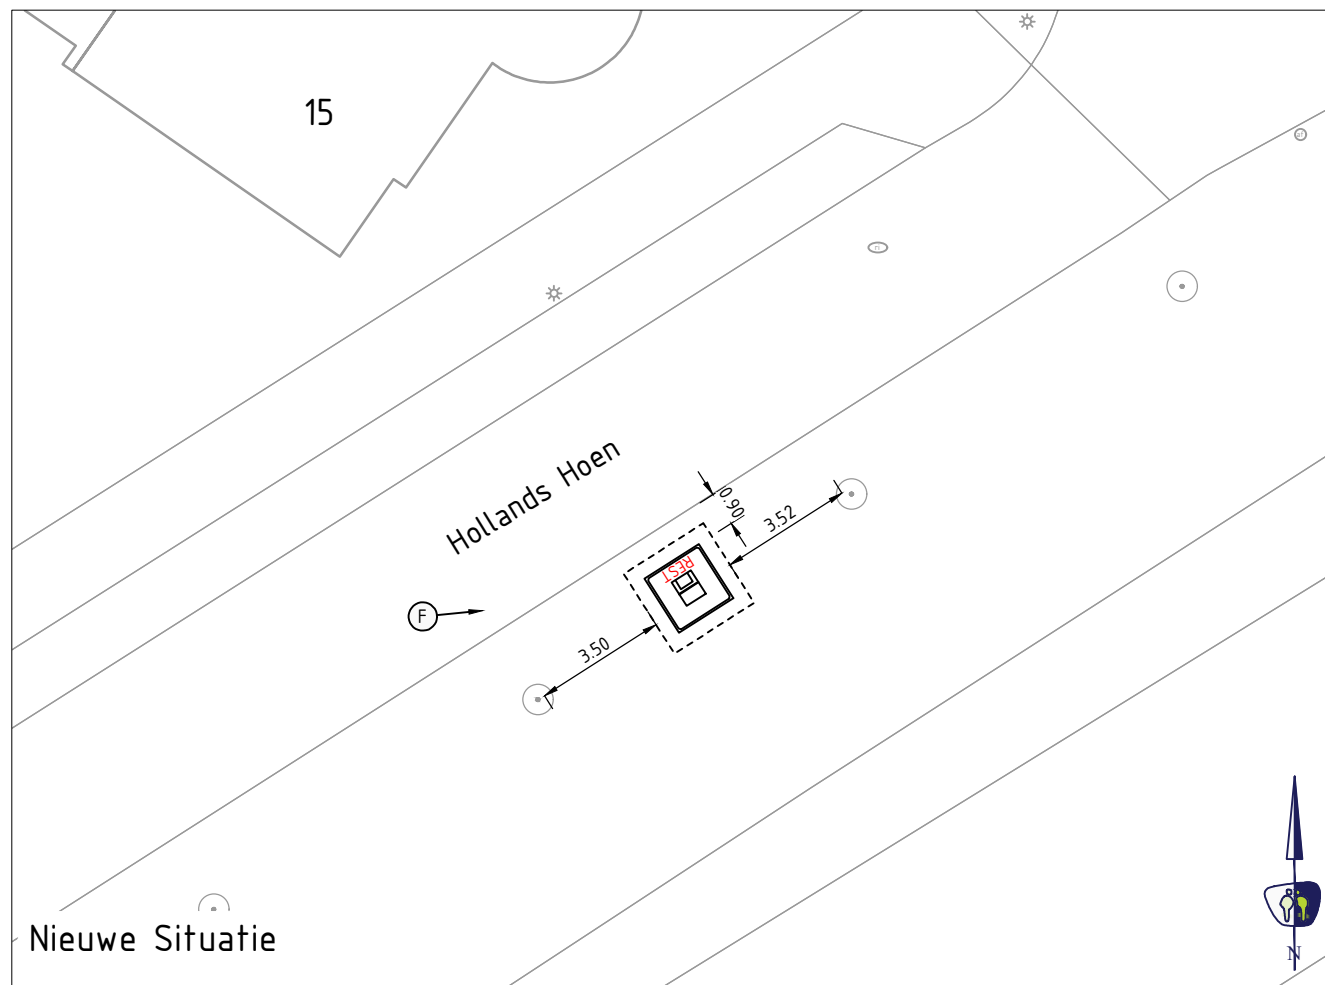

LEGENDA

KABELS EN LEIDINGEN BESTAAND 23-05-2025

— Z — Z —	Datatransport (Ziggo)
— GR — GR —	Datatransport (Reggefiber Orator)
— D — D —	Datatransport (Delta Fiber Network)
— L — L —	Datatransport (Liander Nv)
— BT — BT —	Datatransport (Bt Nederland Nv)
— LL — LL —	Elektra laagspanning (V Liander Nv)
— ML — ML —	Elektra middenspanning (Liander Nv)
— HL — HL —	Elektra hoogspanning (Kv Liander Nv)
— GLDL — GLDL —	Gas lage druk (Liander Nv)
— GHDL — GHDL —	Gas hoge druk (Bar Liander Nv)
— Pwn — Pwn —	Watertransport (Pwn)
— Nodulair Pwn — Nodulair Pwn —	Watertransport (Nodulair Pwn)

— Riool —	Riool
— PG —	Riool
— Overige —	Overige
	Aanbrengen ondergrondse container (incl. type)
	Kijkrichting foto bestaande situatie
	Indicatie te graven proefsleuven

OPMERKINGEN

- maten in meters tenzij anders aangegeven
- hoogtematen in meters t.o.v. N.A.P.
- N.B.: rekening houden met kabels en leidingen



PROMMENZ

Harmenkaag 11 | 1741 LA Schagen | www.prommenz.nl | info@prommenz.nl

project
Ondergrondse Containers
Schagen - Schagerbrug
onderwerp
Uitvoeringstekening proefsleuven
Locatie SB10 - Hollands Hoen 15
opdrachtgever
HVC

projectnummer	tekeningnummer	versie	blad
P250912	_CUO_SB10	1.0	01
			van 01

status	datum
Concept	12-08-2025
schaal	formaat
1:200	A3

ontwerper	paraaf	datum
I. Orij		
projectleider	paraaf	datum
M. Vergaaj		

een frisse kijk op ruimte