


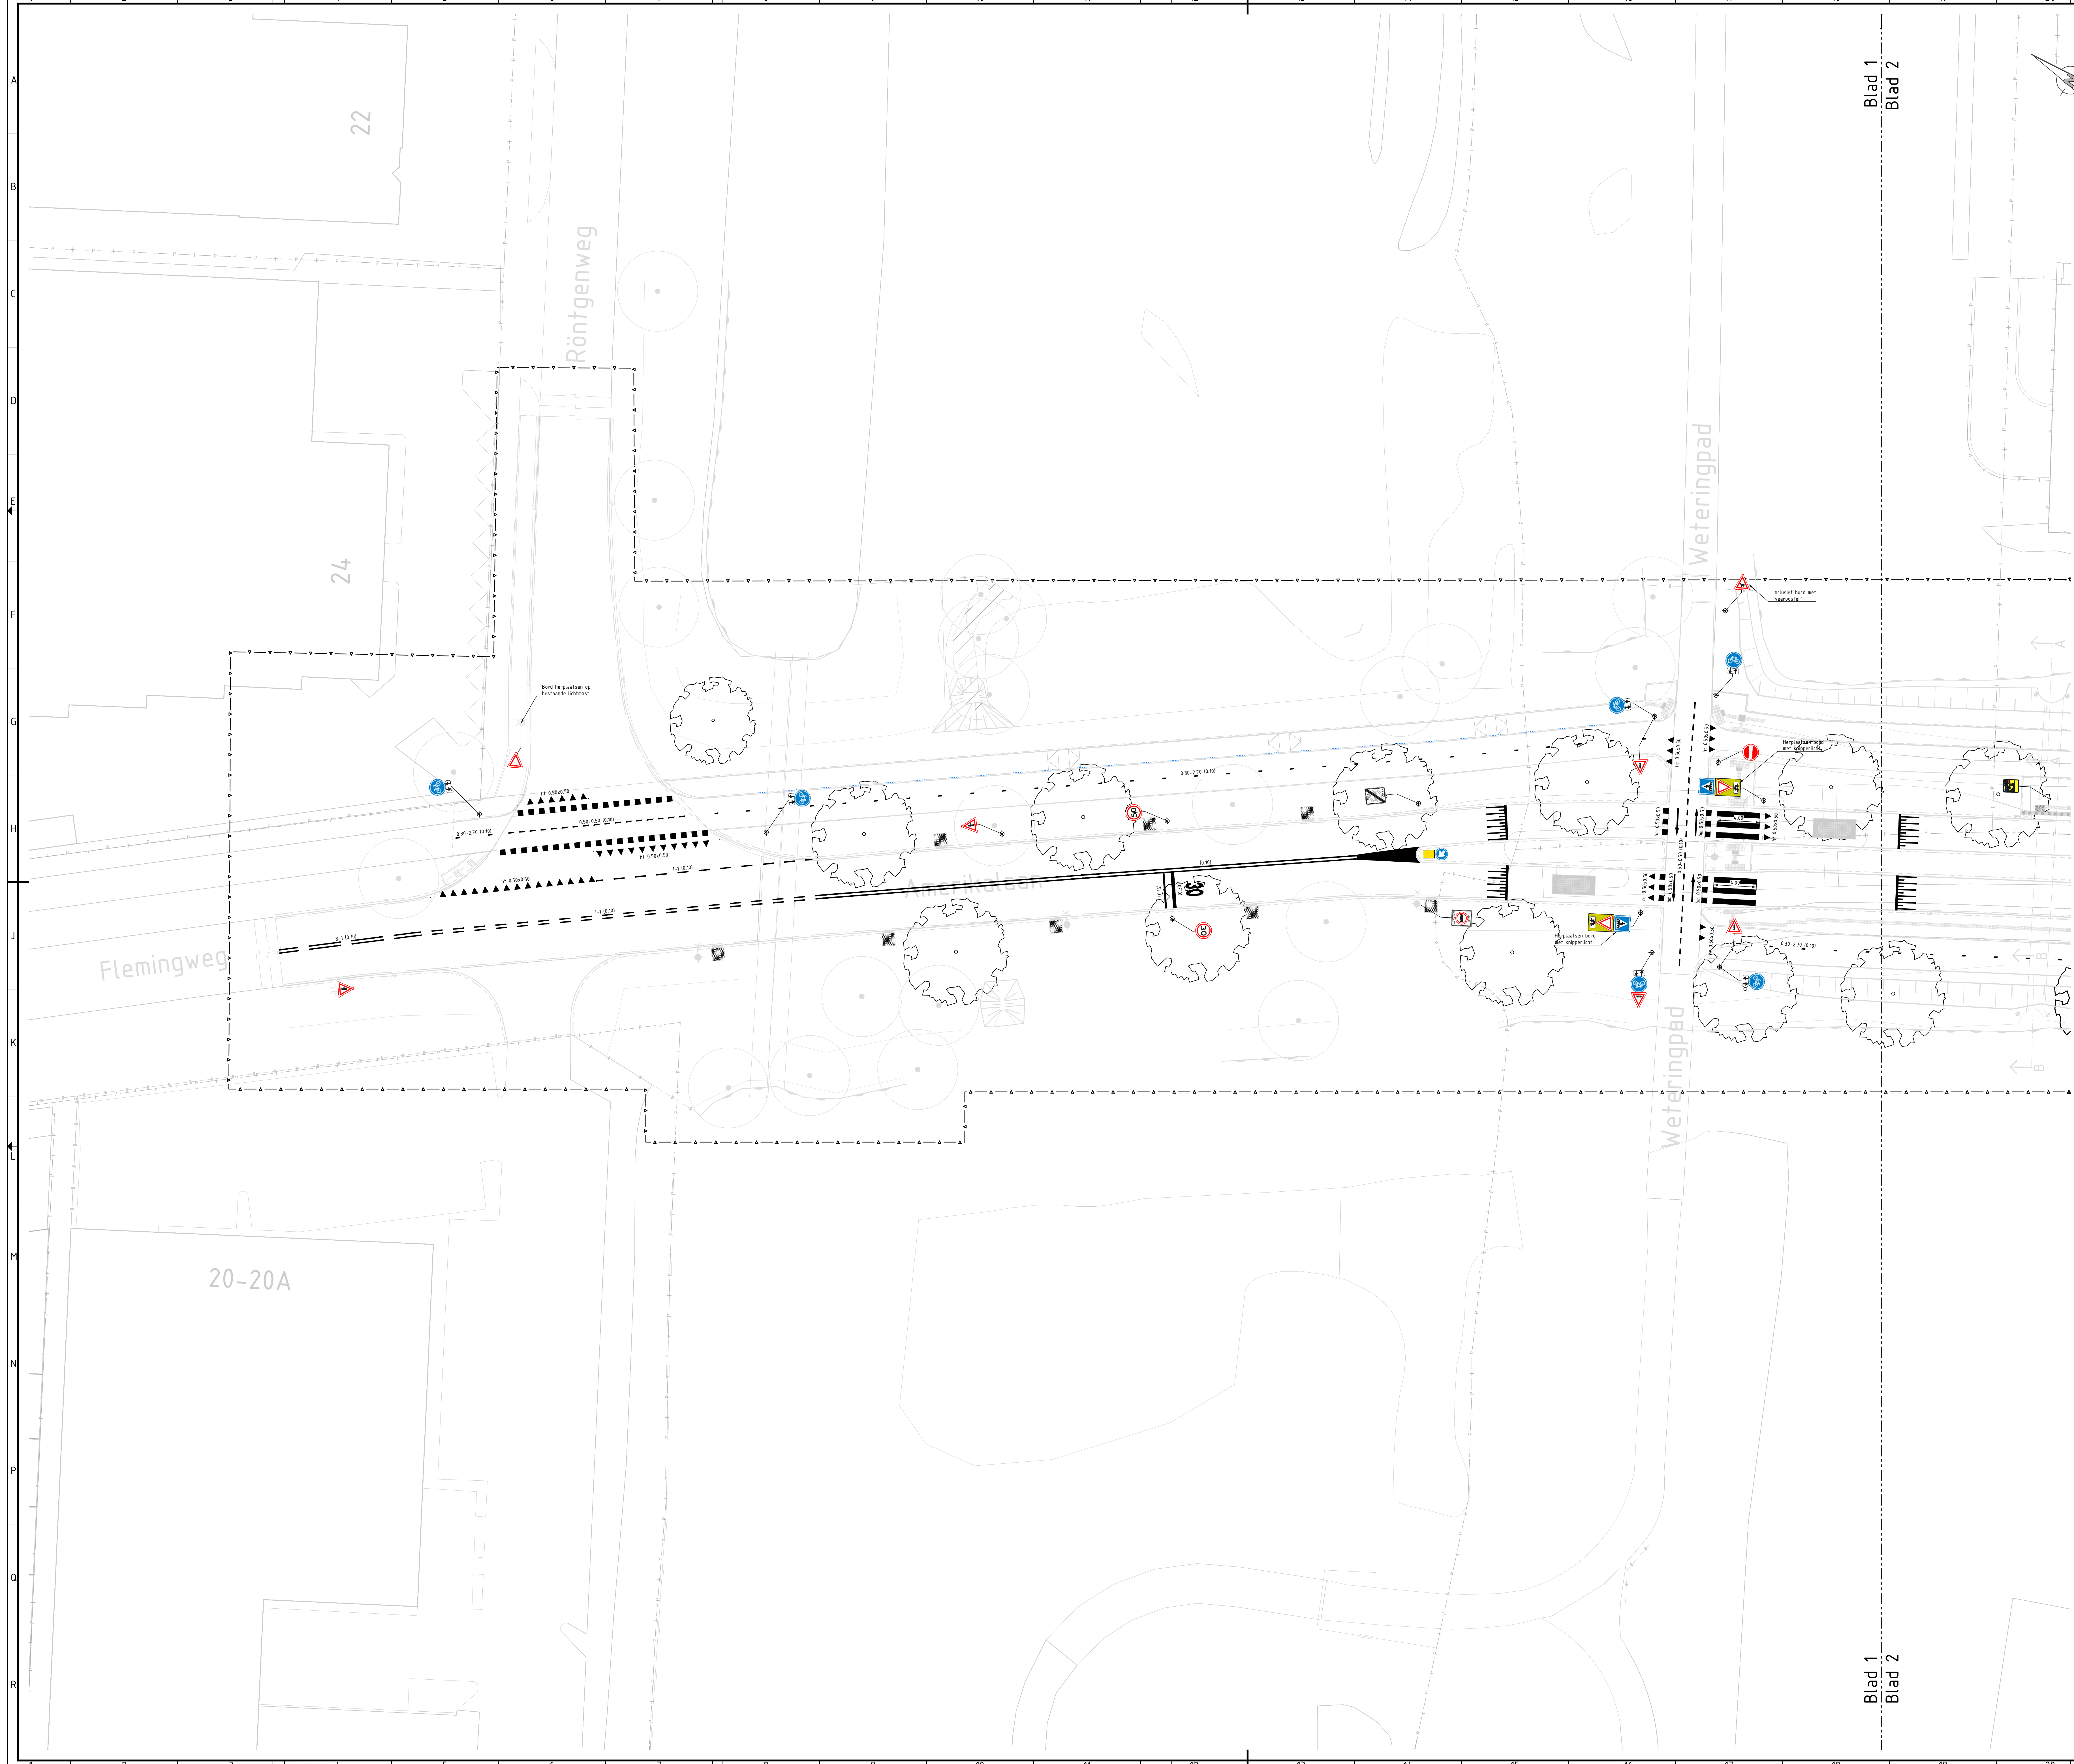

Legenda	
	Bestaande ondergrond
	Projectgrens
	RVV A01-30, hergebruik, aanbrengen door derden 2 stuks
	RVV B06 hergebruik, aanbrengen door derden 8 stuks
	RVV D01 nieuw, aanbrengen door derden 8 stuks
	RVV D05-R nieuw, aanbrengen door derden 2 stuks
	RVV D05-L nieuw, aanbrengen door derden 2 stuks
	RVV G11 hergebruik, aanbrengen door derden 18 stuks
	RVV C02 hergebruik, aanbrengen door derden 1 stuks
	RVV J01 hergebruik, aanbrengen door derden 1 stuks
	RVV L02 nieuw, aanbrengen door derden 6 stuks
	RVV L03 hergebruik, aanbrengen door derden 2 stuks
	RVV Z08 hergebruik, aanbrengen door derden 1 stuks
	RVV B05 hergebruik, aanbrengen door derden 1 stuks
	RVV B04 hergebruik, aanbrengen door derden 1 stuks
	RVV A01-30-ZB hergebruik, aanbrengen door derden 3 stuks
	RVV A02-30-ZE hergebruik, aanbrengen door derden 2 stuks
	RVV C07-ZB hergebruik, aanbrengen door derden 1 stuks
	RVV C07-ZE hergebruik, aanbrengen door derden 1 stuks
	RVV B06-F + 0802 + 0803 hergebruik, aanbrengen door derden 2 stuks
	RVV D02-R0 + B822 deels hergebruik, deels nieuw, aanbrengen door derden 9 stuks
	RVV D0505 hergebruik, aanbrengen door derden 16 stuks
	RVV D082 + 0803 hergebruik, aanbrengen door derden 2 stuks
	Huisnummerbebording 1 stuks
	Portaalbebording sportvelden, hergebruik, aanbrengen door derden 2 stuks
	Straatnaambord, hergebruik, aanbrengen door derden
	Verkeersbord op paal
	Lichtmast, enkel en dubbelarmatuur aanbrengen door derden
	Doorgetrokken streep 0-10 type: koudplaat
	3-1 streep 0-10 type: koudplaat
	1-1 streep 0-10 type: koudplaat
	0.50-0.50 kanalisatiestreep 0- type: koudplaat
	0.30-2.70 streep 0-10 type: koudplaat
	2.70-0.30 streep 0-10 type: koudplaat
	0.50x0.50 haaiantandmarkering type: koudplaat
	0.50x0.50 bloemmarkering type: koudplaat
	Markering 30 km/u zone, bovenzijde doorgetrokken 0.30 onderzijde doorgetrokken 0.15 type: koudplaat
	Markering VOP 0.50 breed 0.50 tussenruimte type: koudplaat
	Teksmarkering 160m hoog type: koudplaat
	Drempelmarkering type: koudplaat
	Markeringsspij type: koudplaat



Schaal 1:10000

Opmerkingen

- Maten in meters en dimensies van materialen in mm, tenzij anders aangegeven.
- Coördinaten in RD-stelsel en hoogten in meters t.o.v. N.A.P.

Alphen aan den Rijn		Goedkeuring	
Geconfr.:	Handtek.	Datum:	
W. Kuy	M. Reddy	11-05-2026	11-05-2026
Werk: Reconstructie Amerikalaan		Schaal: 1:200	Formaat: A0+
Onderdeel: Bebording en markering Bestekstekening		Bladnr.: 1	Aant.bl.: 3
Wijzigingen:		Datum: 23-03-2026	Getek.: K. Schreuders (AdB)
Datum: 16-04-2026		Statu: Definitief	Gezien: W. Duijst (AdB)
Tekeningsnr.: 2853-2023-18B			