


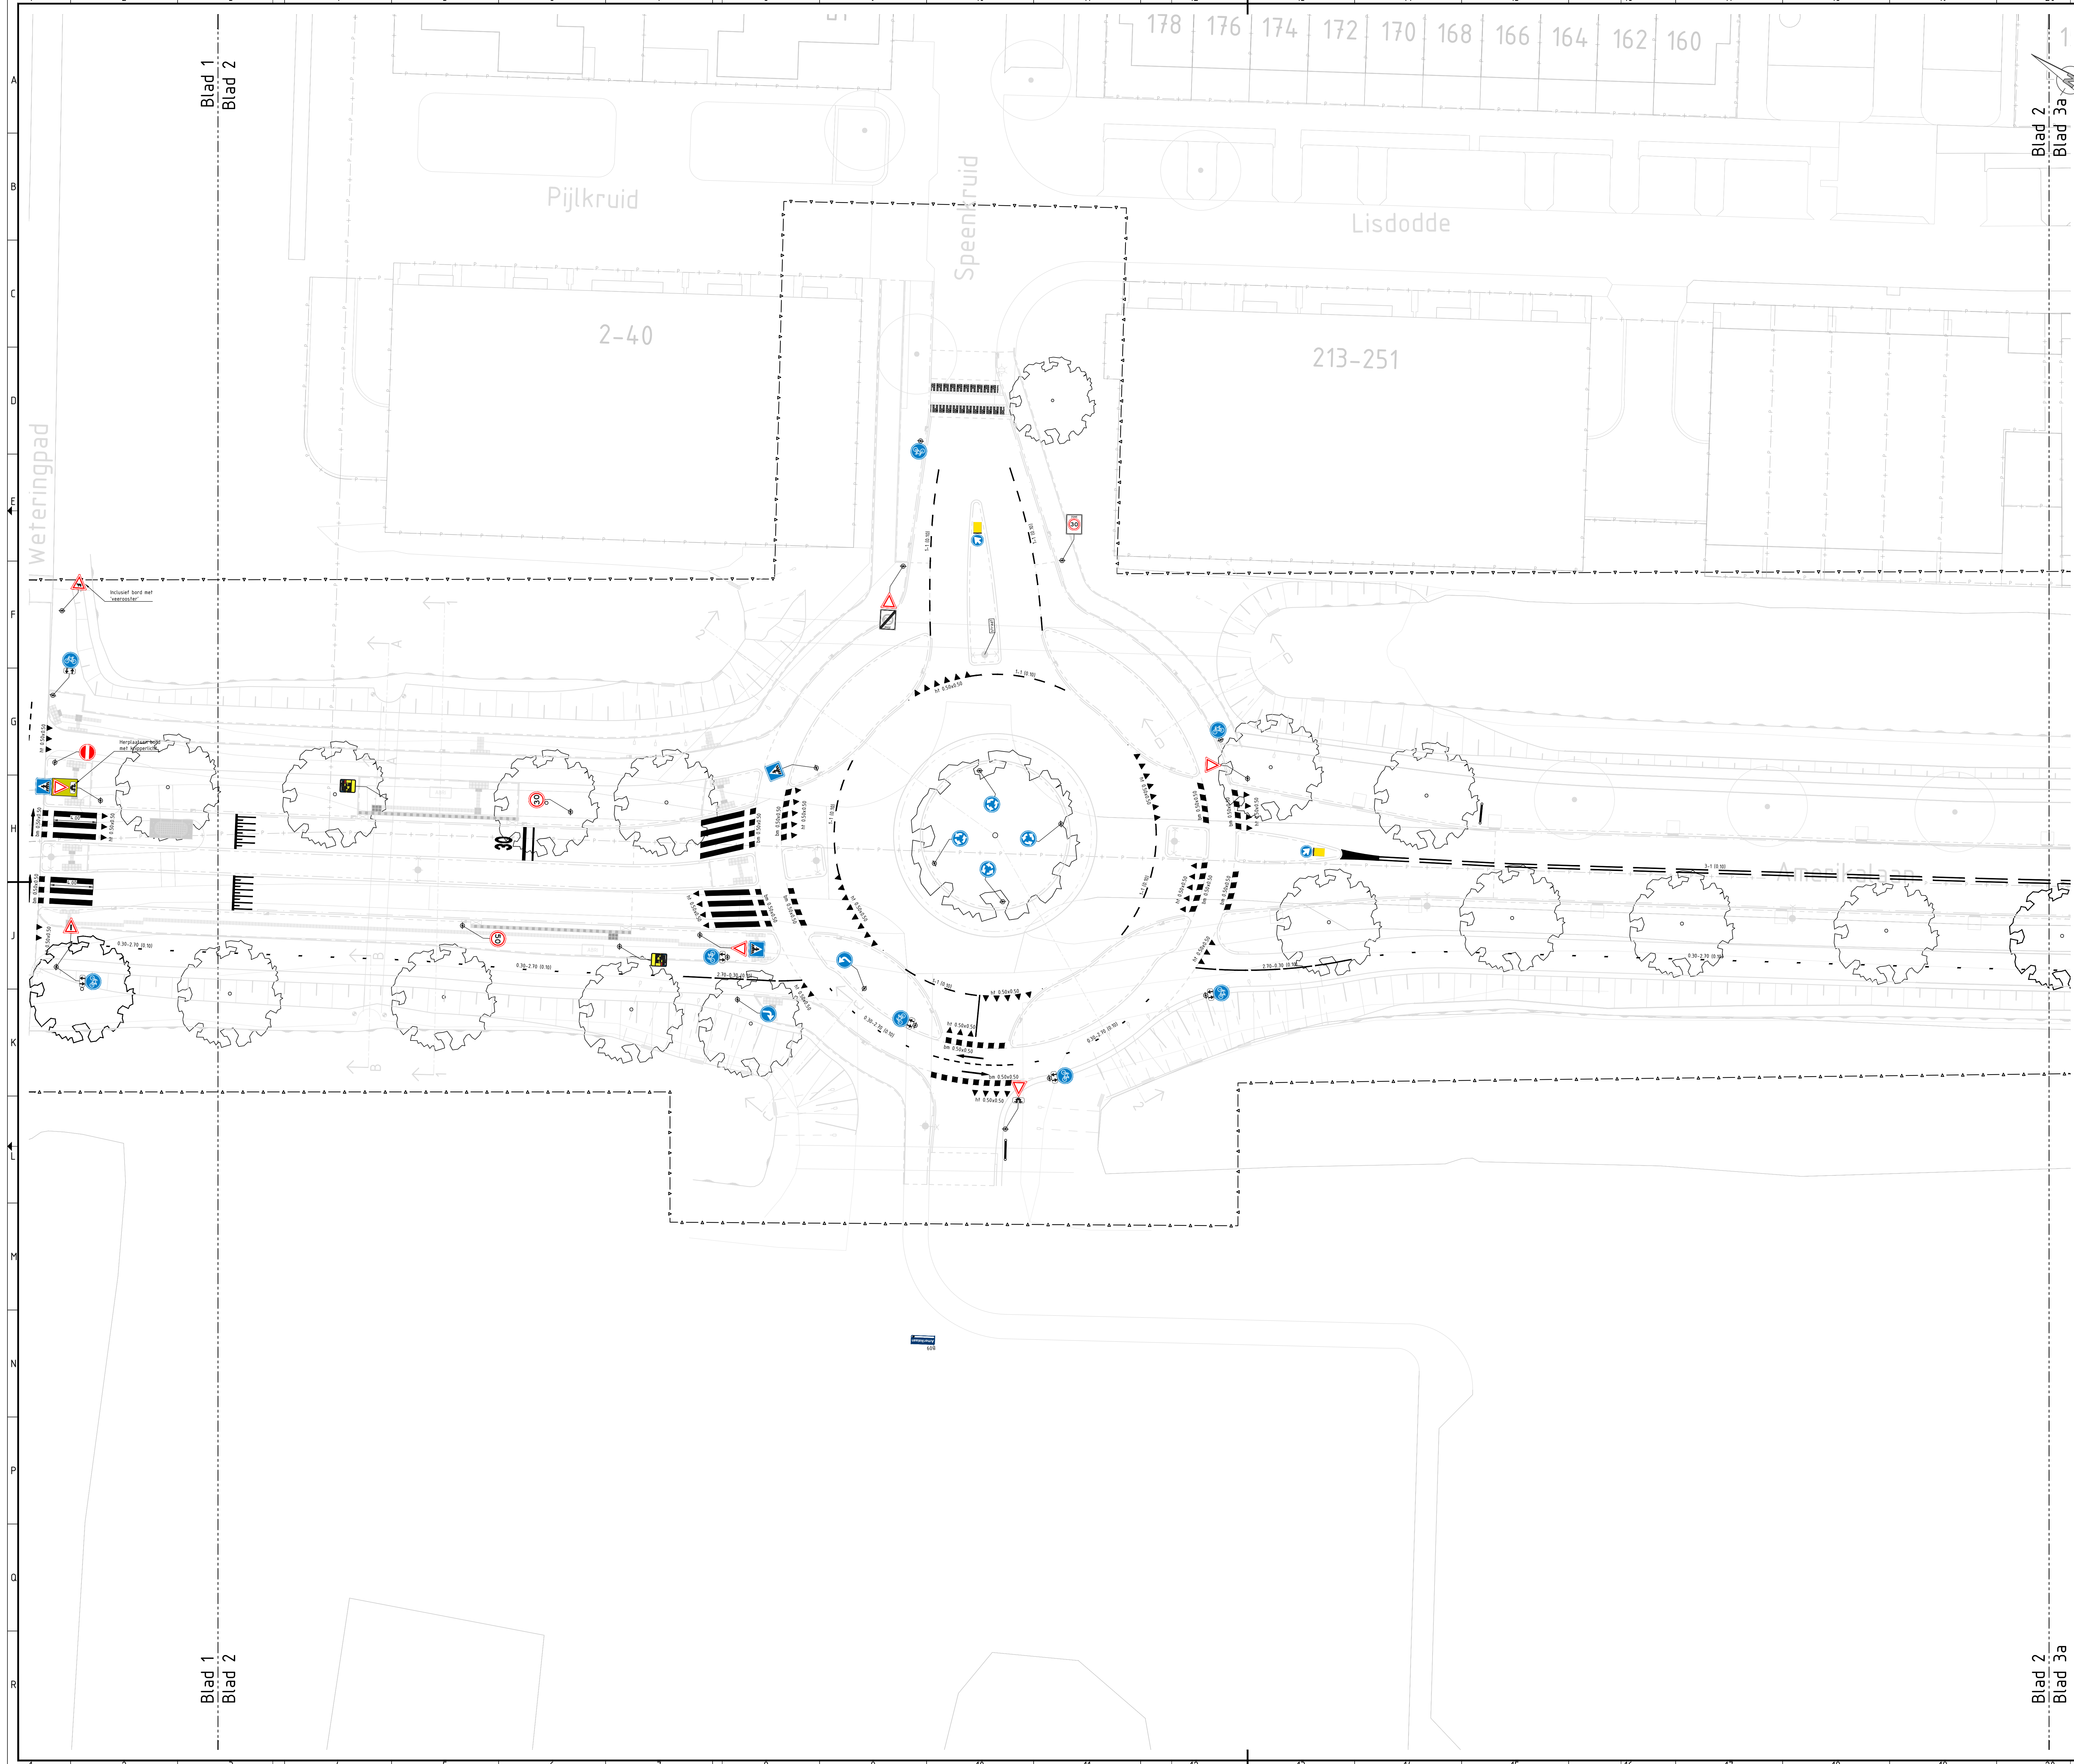


Legenda		
Bestaande ondergrond	Doorgetrokken streep 0-10	type: koudplaat
Projectgrens	3-1 streep 0-10	type: koudplaat
RVV A01-30, hergebruik, aanbrengen door derden	1-1 streep 0-10	type: koudplaat
2 stuks	0,50-0,50 kanalisatiestreep 0-	type: koudplaat
RVV B06 hergebruik, aanbrengen door derden	2,70-0,30 streep 0-10	type: koudplaat
8 stuks	0,50x0,50 biolamarking	type: koudplaat
RVV D01 nieuw, aanbrengen door derden	Markering VOP	0,50 breed
8 stuks	0,50 tussenruimte	type: koudplaat
RVV D05-R nieuw, aanbrengen door derden	Markering VOP	0,50 breed
2 stuks	0,50 tussenruimte	type: koudplaat
RVV D05-L nieuw, aanbrengen door derden	Markering VOP	0,50 breed
18 stuks	0,50 tussenruimte	type: koudplaat
RVV D11 hergebruik, aanbrengen door derden	Markering VOP	0,50 breed
18 stuks	0,50 tussenruimte	type: koudplaat
RVV D02 hergebruik, aanbrengen door derden	Markering VOP	0,50 breed
1 stuks	0,50 tussenruimte	type: koudplaat
RVV J01 hergebruik, aanbrengen door derden	Markering VOP	0,50 breed
1 stuks	0,50 tussenruimte	type: koudplaat
RVV L02 nieuw, aanbrengen door derden	Markering VOP	0,50 breed
6 stuks	0,50 tussenruimte	type: koudplaat
RVV L03 hergebruik, aanbrengen door derden	Markering VOP	0,50 breed
2 stuks	0,50 tussenruimte	type: koudplaat
RVV Z08 hergebruik, aanbrengen door derden	Markering VOP	0,50 breed
1 stuks	0,50 tussenruimte	type: koudplaat
RVV B05 hergebruik, aanbrengen door derden	Markering VOP	0,50 breed
1 stuks	0,50 tussenruimte	type: koudplaat
RVV B04 hergebruik, aanbrengen door derden	Markering VOP	0,50 breed
1 stuks	0,50 tussenruimte	type: koudplaat
RVV A01-30-ZB hergebruik, aanbrengen door derden	Markering VOP	0,50 breed
3 stuks	0,50 tussenruimte	type: koudplaat
RVV A02-30-ZE hergebruik, aanbrengen door derden	Markering VOP	0,50 breed
2 stuks	0,50 tussenruimte	type: koudplaat
RVV C07-ZB hergebruik, aanbrengen door derden	Markering VOP	0,50 breed
1 stuks	0,50 tussenruimte	type: koudplaat
RVV C07-ZE hergebruik, aanbrengen door derden	Markering VOP	0,50 breed
1 stuks	0,50 tussenruimte	type: koudplaat
RVV B06-F + 0802 + 0803 hergebruik, aanbrengen door derden	Markering VOP	0,50 breed
2 stuks	0,50 tussenruimte	type: koudplaat
RVV D02-R0 + B822 deels hergebruik, deels nieuw, aanbrengen door derden	Markering VOP	0,50 breed
9 stuks	0,50 tussenruimte	type: koudplaat
RVV D0505 hergebruik, aanbrengen door derden	Markering VOP	0,50 breed
16 stuks	0,50 tussenruimte	type: koudplaat
RVV D082 + 0803 hergebruik, aanbrengen door derden	Markering VOP	0,50 breed
2 stuks	0,50 tussenruimte	type: koudplaat
Huisnummerbebording	Markering VOP	0,50 breed
1 stuks	0,50 tussenruimte	type: koudplaat
Portaalbebording sportvelden, hergebruik, aanbrengen door derden	Markering VOP	0,50 breed
2 stuks	0,50 tussenruimte	type: koudplaat
Straatnaambord, hergebruik, aanbrengen door derden	Markering VOP	0,50 breed
1 stuks	0,50 tussenruimte	type: koudplaat
Verkeersbord op paal	Markering VOP	0,50 breed
Lichtmast, enkel en dubbelarmatuur aanbrengen door derden	Markering VOP	0,50 breed

Schaal 1:10000

Opmerkingen

- Maten in meters en dimensies van materialen in mm, tenzij anders aangegeven.
- Coördinaten in RD-stelsel en hoogten in meters t.o.v. N.A.P.

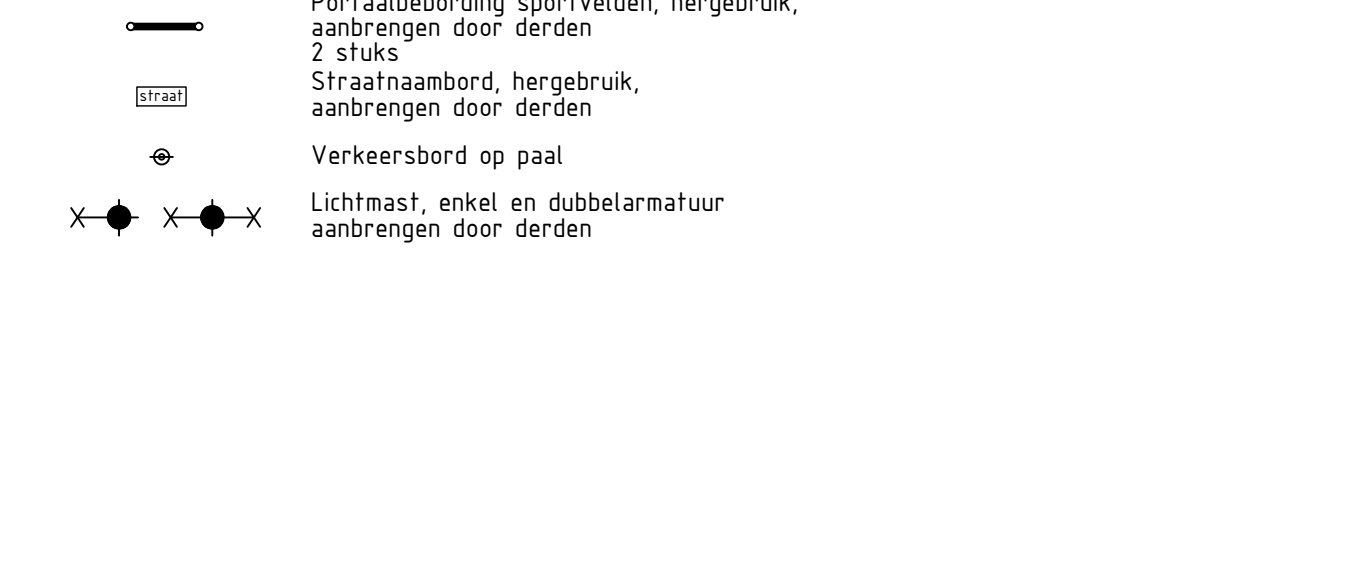

Goedkeuring		
Geconfr.	Handtek.	Datum
M. Nieuw	M. Nieuw	11-05-2026
M. Nieuw	M. Nieuw	11-05-2026

Werk: Reconstructie Amerikalaan

Onderdeel: Bebording en markering Bestekstekingen

Wijzigingen:

A	B	-	Datum: 11-05-2026
16-04-2026	11-05-2026	-	Status: Definitief

Schaal: 1:200

Formaat: A0+

Bladnr.: 2

Aant.bl.: 3

Datum: 23-03-2026

Getek.: K. Schreuders (Adb)

Gezien: W. Duijst (Adb)

Tekeningnr.: 2853-2023-19