RWSZ2026-00009823

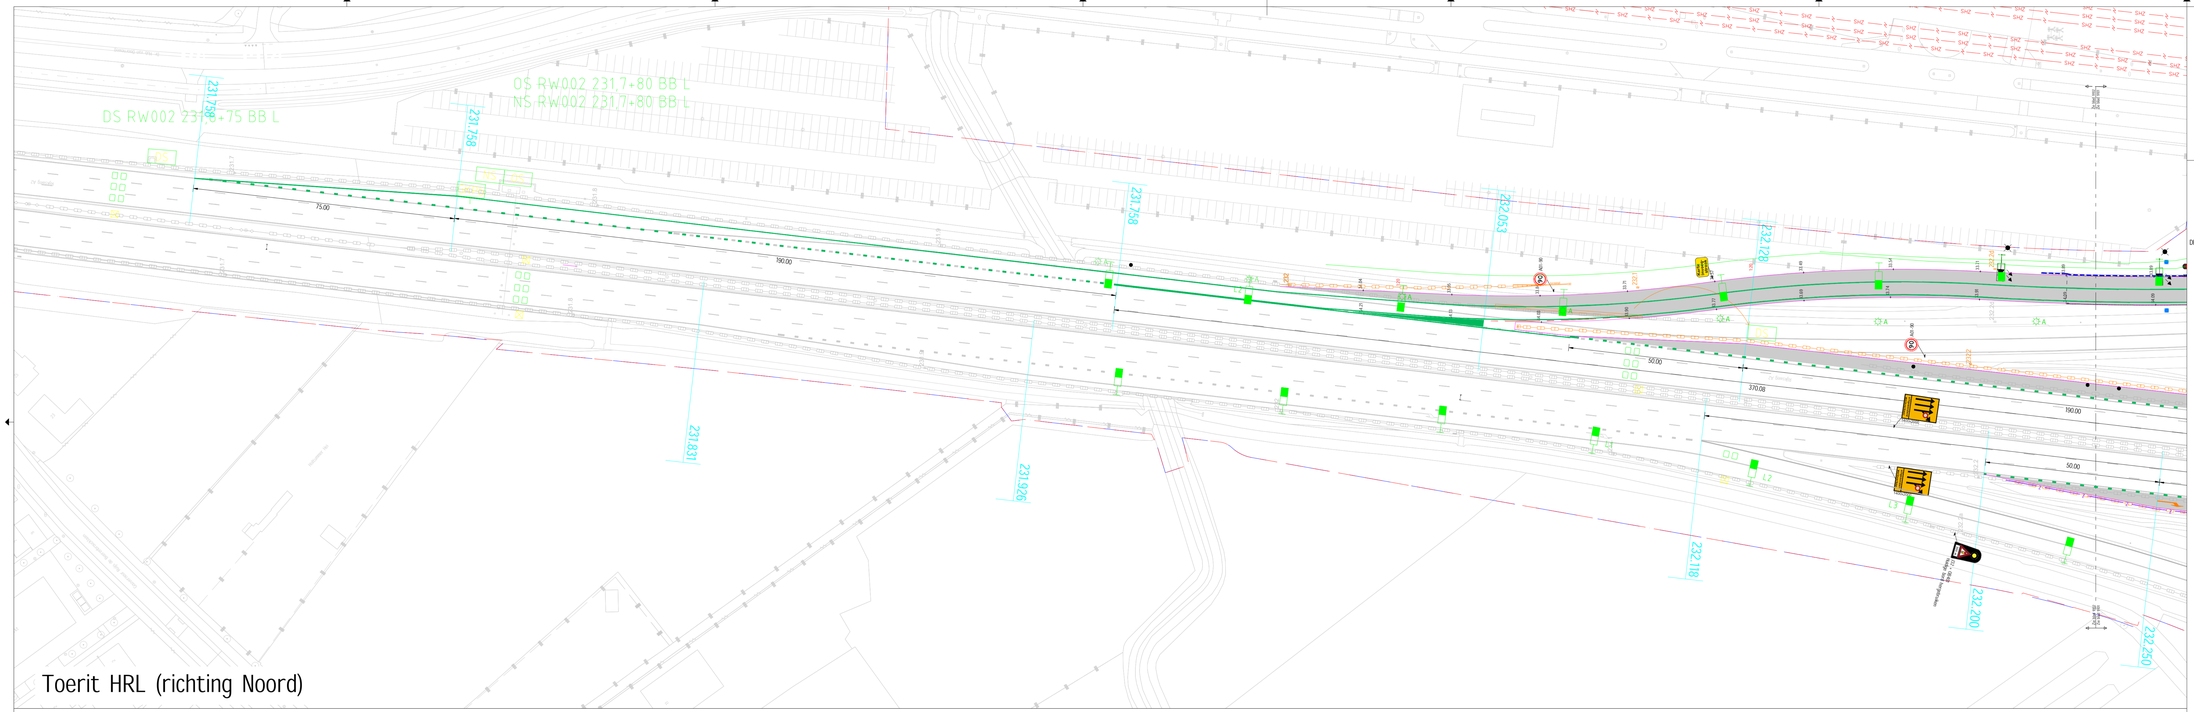

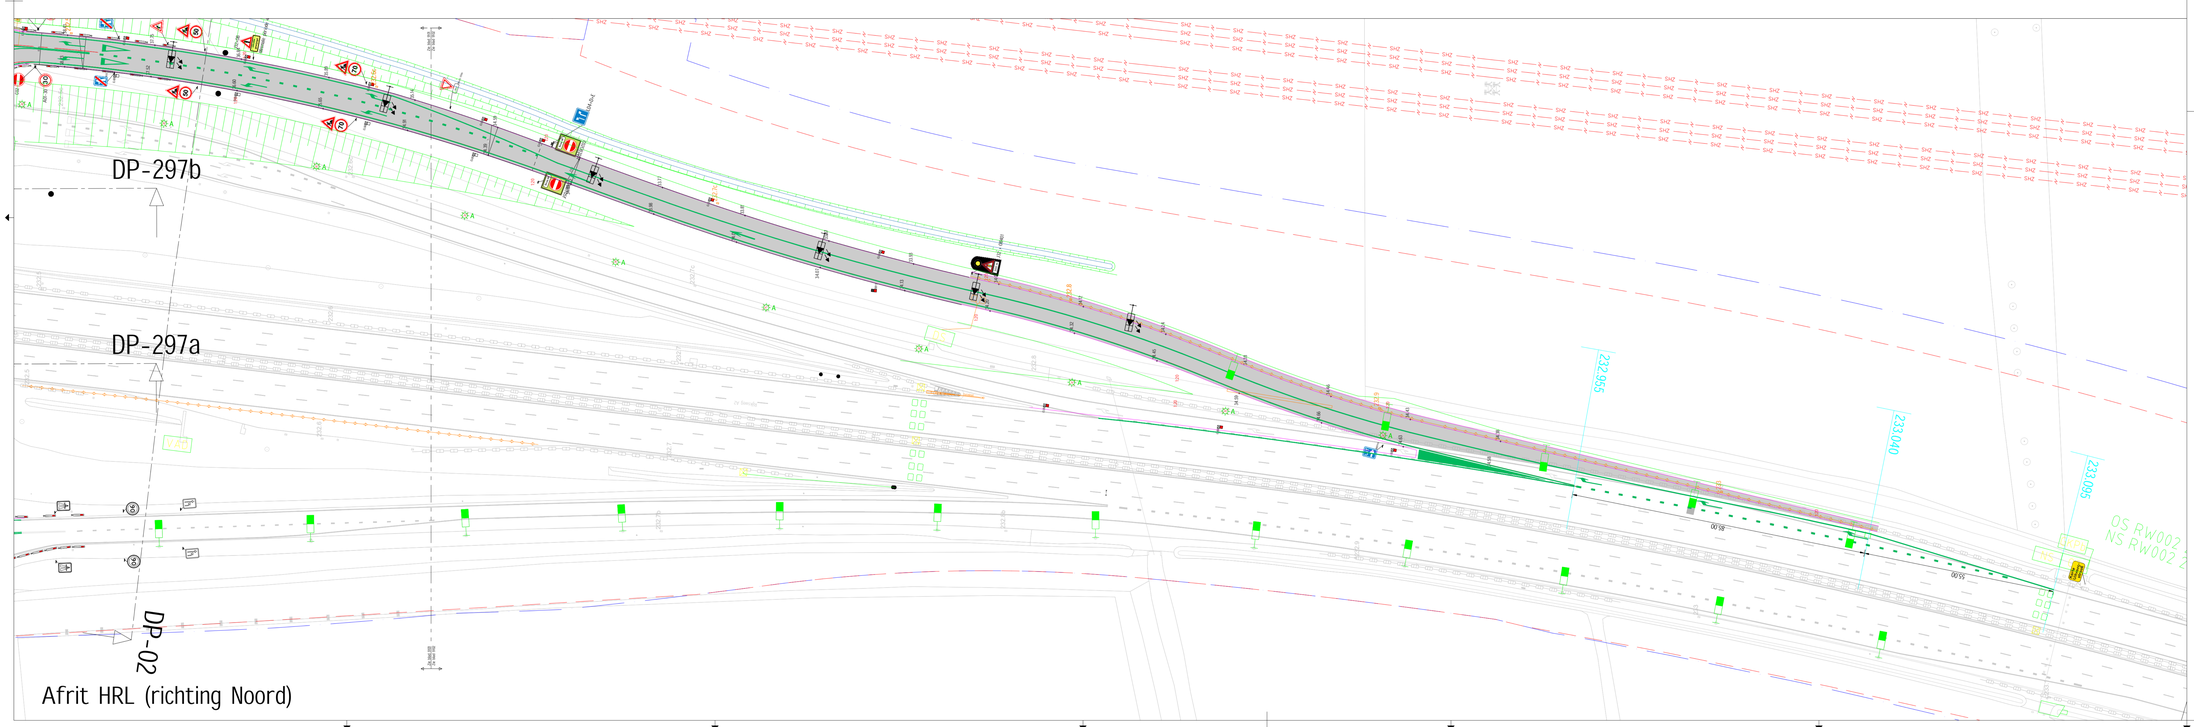

GEKOPPELDE XREF BESTANDEN

XR-BG1_3x90 ondergrond_V01.dwg
XR-FA-DFM-KW11_Fase1_Totaal_304.dwg
XR-FA-OVC-KW11_Fase1_VR8_303.dwg
XR-FA-BWW-KW11_Fase1_NBD_303.dwg
XR-FA-BBM-KW11_Fase1_RQV_304.dwg
XR-FA-GLM-KW11_Fase1_Berrmbeveiliging_303.dwg
XR-FA-DWP-KW11_Fase1_Locaties_302.dwg
XR-FA-WHH-KW11_Fase1_Waterhuishouding_302.dwg
XR-FA-DFM-KW11_Fase1_Arcoring verharding_301.dwg
XR-FA-TXT-KW11_Fase1_Teksten_304.dwg
XR-FA-AVM-KW11_Fase1_MTB_301.dwg
XR-FA-AFM-KW11_Fase1_MTBO_301.dwg
XR-GZM-Grenzen_207.dwg
XR-FA-OVM-KW11_Fase1_Oververgrens_302.dwg
XR-FA-TXT-KW11_Legenda_303.dwg
XR-KWM-Contour Kunstwerk TI-Fasering_202.dw
XR-FA-DFM-KW11_Fase1_Bouwroutes_303.dwg
XR-GLM-Geleiderail bestaand_106.dwg
XR-FA-OVL-KW11_Fase1_OVL_302.dwg
XR-FA-GLM-KW11_Fase1_Geleiderail_304.dwg
XR-FA-DFM-KW11_Fase1_Definitief_303.dwg
XR-FA-DMM-KW11_Fase1_Markoring_304.dwg
XR-DVM_FAS_WK41.dwg
XR-OVL_FAS_WK41.dwg

LEGENDA fasering KW11 BI

- As incl kilometrering en tangentpunten
- TB grens
- Werkgrens
- Gemeentegrens
- DP-##: Locatie dwarsprofielen
- Bestaande situatie
- Reeds aangelegd - witte markering
- Te realiseren eindsituatie
- Tijdelijke situatie - witte markering
- Tijdelijke situatie - gele markering
- Watergang
- Talud
- Bouw kunstwerk (nieuw)
- Sloop kunstwerk (huidig)
- Definitieve verharding
- Tijdelijke verharding
- Halfverharding
- Rijrichting bouwverkeer vanuit werkvak
- Rijrichting bouwverkeer richting werkvak
- Route bouwverkeer
- Werkvak
- Gewapende grondconstructie
- Verhardingsconstructie incl. materiaalgrens.
- Tijdelijke D880 barrier voorzien van anti-zichtscherm
- Tijdelijke BX01 barrier
- Tijdelijke Deltabloc 80P
- Tijdelijke halve stepbarrier
- Tijdelijke geleiderail, aardebaan type F1B4000
- Tijdelijke geleiderail, aardebaan type KVP2015W
- Tijdelijke geleiderail, aardebaan type KVP2015W
- Tijdelijke geleiderail, beeindging
- Tijdelijke geleiderail, aardebaan type F1B4000; voorzien van anti-zichtscherm
- Hekwerk voorzien van anti-zichtscherm
- Hekwerk
- Tijdelijke geleiderail, startpunt (terminal)
- VR-mast
- VR-mast met uithouder
- Tijdelijke lichtmast
- OVL mast nieuw
- OVL mast bestaand
- HWA inspectieput
- Straatkolk, eendelig 450x300x900mm e.g.
- Straatkolk, tijdelijke situatie
- Detectielus
- OVL kast
- Reflectorpaal
- Hoogtelabel
- Goot eindsituatie
- Anti-zichtscherm
- Gewapende grond

F00 - Verhardingsdetail N297 west (tijdelijke verharding):
60 mm AC 16 Bin TL-C (2K103101) of ac11(2K01)
80mm AC 16 Base OL-C (6G774010) of AC 22 Base OL-C (ac01N02V)
250mm Hydraulisch mengzandsel/betongrindsel
500mm Zand voor zandbed of bestaande zandondergrond

F01 - Verhardingsdetail N297 oost (definitieve verharding, deklaag niet aanbrengen):
Volgens ZG02-W (1K03001) of ac11(6G01)
60mm AC 16 Bin WS (6K77050) of ac11(6G01)
80mm AC 16 Base OL-C (6G774010) of AC 22 Base OL-C (ac01N02V)
80mm AC 16 Base OL-C (6G774010) of AC 22 Base OL-C (ac01N02V)
250mm Hydraulisch mengzandsel/betongrindsel
Min. 350mm Zand voor zandbed of bestaande zandondergrond

F05 - Verhardingsdetail N297 oost (definitieve verharding deklaag niet aanbrengen):
Volgens ZG02-W (1K03001) of ac11(6G01)
60mm AC 16 Bin TDL-C (2K103101)
70mm AC 16 Base OL-C (6G774010) of AC 22 Base OL-B (ac01N02V)
80mm AC 16 Base OL-C (6G774010) of AC 22 Base OL-B (ac01N02V)
250mm Hydraulisch mengzandsel/betongrindsel
Min. 350mm Zand voor zandbed of bestaande zandondergrond

F02 - Toe- en afrit A2 Oost (definitieve verharding, deklaag niet aanbrengen):
Volgens ZG02-W (1K03001) of ac11(6G01)
60mm AC 16 Bin TDL-C (2K103101)
80mm AC 16 Base OL-C (6G77000)
700mm asfalt
250mm Agrac
850mm Zand voor zandbed of 500mm Beaumix

F03 - Afrit A2 Oost opstelvakken (definitieve verharding, deklaag niet aanbrengen):
Volgens ZG02-W (1K03001) of ac11(6G01)
60mm AC 16 Bin hoogstabel (6G02002)
80mm AC 16 Base OL-C (6G77000)
700mm asfalt
250mm Agrac
850mm Zand voor zandbed of 500mm Beaumix

F04 - Bouw in- en uitvoegers (tijdelijke verharding):
60mm AC 16 Bin TDL-C (2K103101) of ac11(6G01)
80mm AC 16 Base OL-C (6G774010) of AC 22 Base OL-B (ac01N02V)
300mm Hydraulisch mengzandsel/betongrindsel
500mm Zand voor zandbed of Beaumix

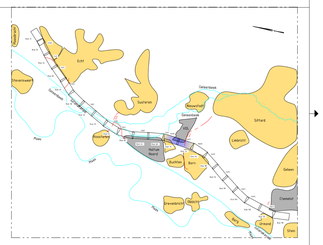
