


Bebordingsplan uitbreiding 30km-zone Hoograven-zuid

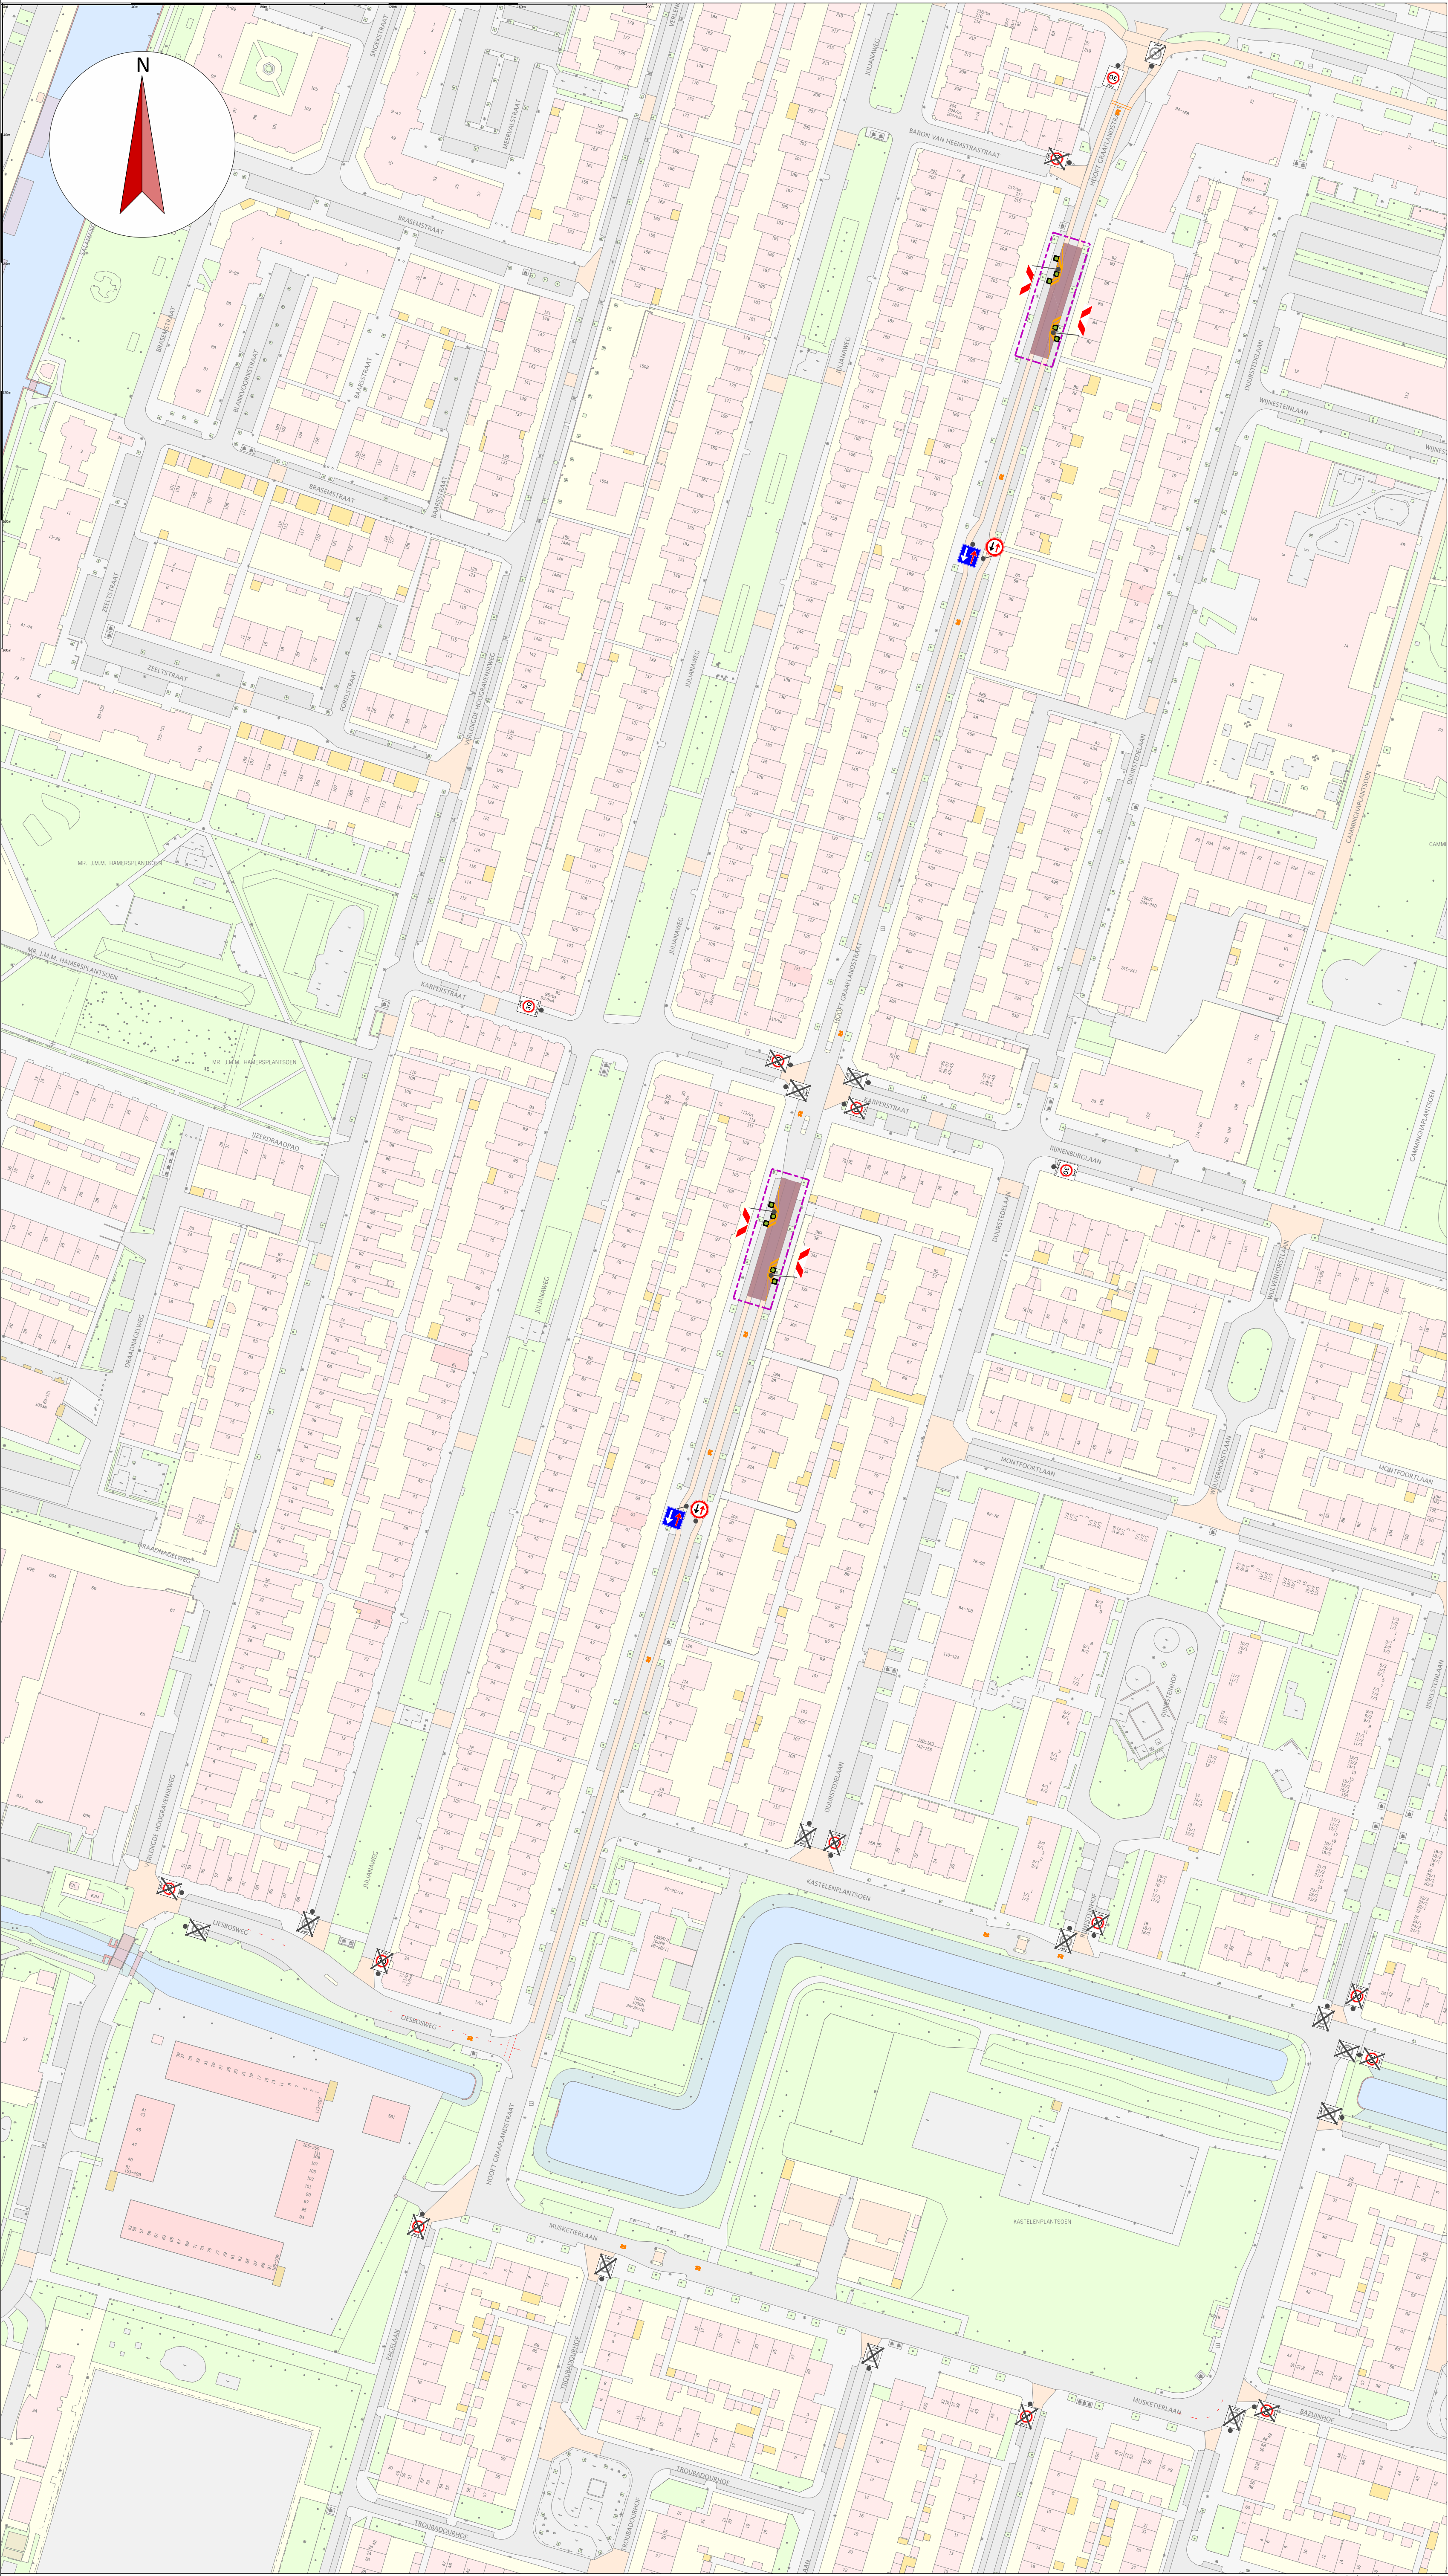

LEGENDA

- plangrens fysieke aanpassing
- nieuwe markering (uitvoeren in wit)
- te verwijderen markering



Gemeente Utrecht

Gilde Stedenbouw en Mobiliteit, Subgilde Mobiliteit

Stadsplan 1 | Postbus 8480 | 3500 GR | 030 - 296 23 79

Bebordingsplan uitbreiding 30km-zone

Hoograven-zuid

Status

CONCEPT

Akkoord BinG

Datum

14 april 2026

Ontwerper

J. Smeets

Formaat

A1

Schaal

1:1000

Versie	Datum	Ontwerper	Aanpassingen
1.	11/09/24	JS	eerste concept
2.	26/02/25	JS	aanpassingen en ontwerp snelheidsremmers erin gezet
3.	14/04/26	MH	Aanpassing na gewijzigd ontwerp. Te verwijderen markering meegenomen