


Verkeersplan Molenhoekdag 2026

Legenda

-  Borden met gele achtergrond worden geplaatst door de organisatie (tijdelijke verkeersmaatregelen)
-  Post-its geven aan op welke datum en tijd het bord geldt
-  Borden zonder gele achtergrond zijn bestaande borden
-  Bord dat tijdelijk buiten werking wordt gesteld

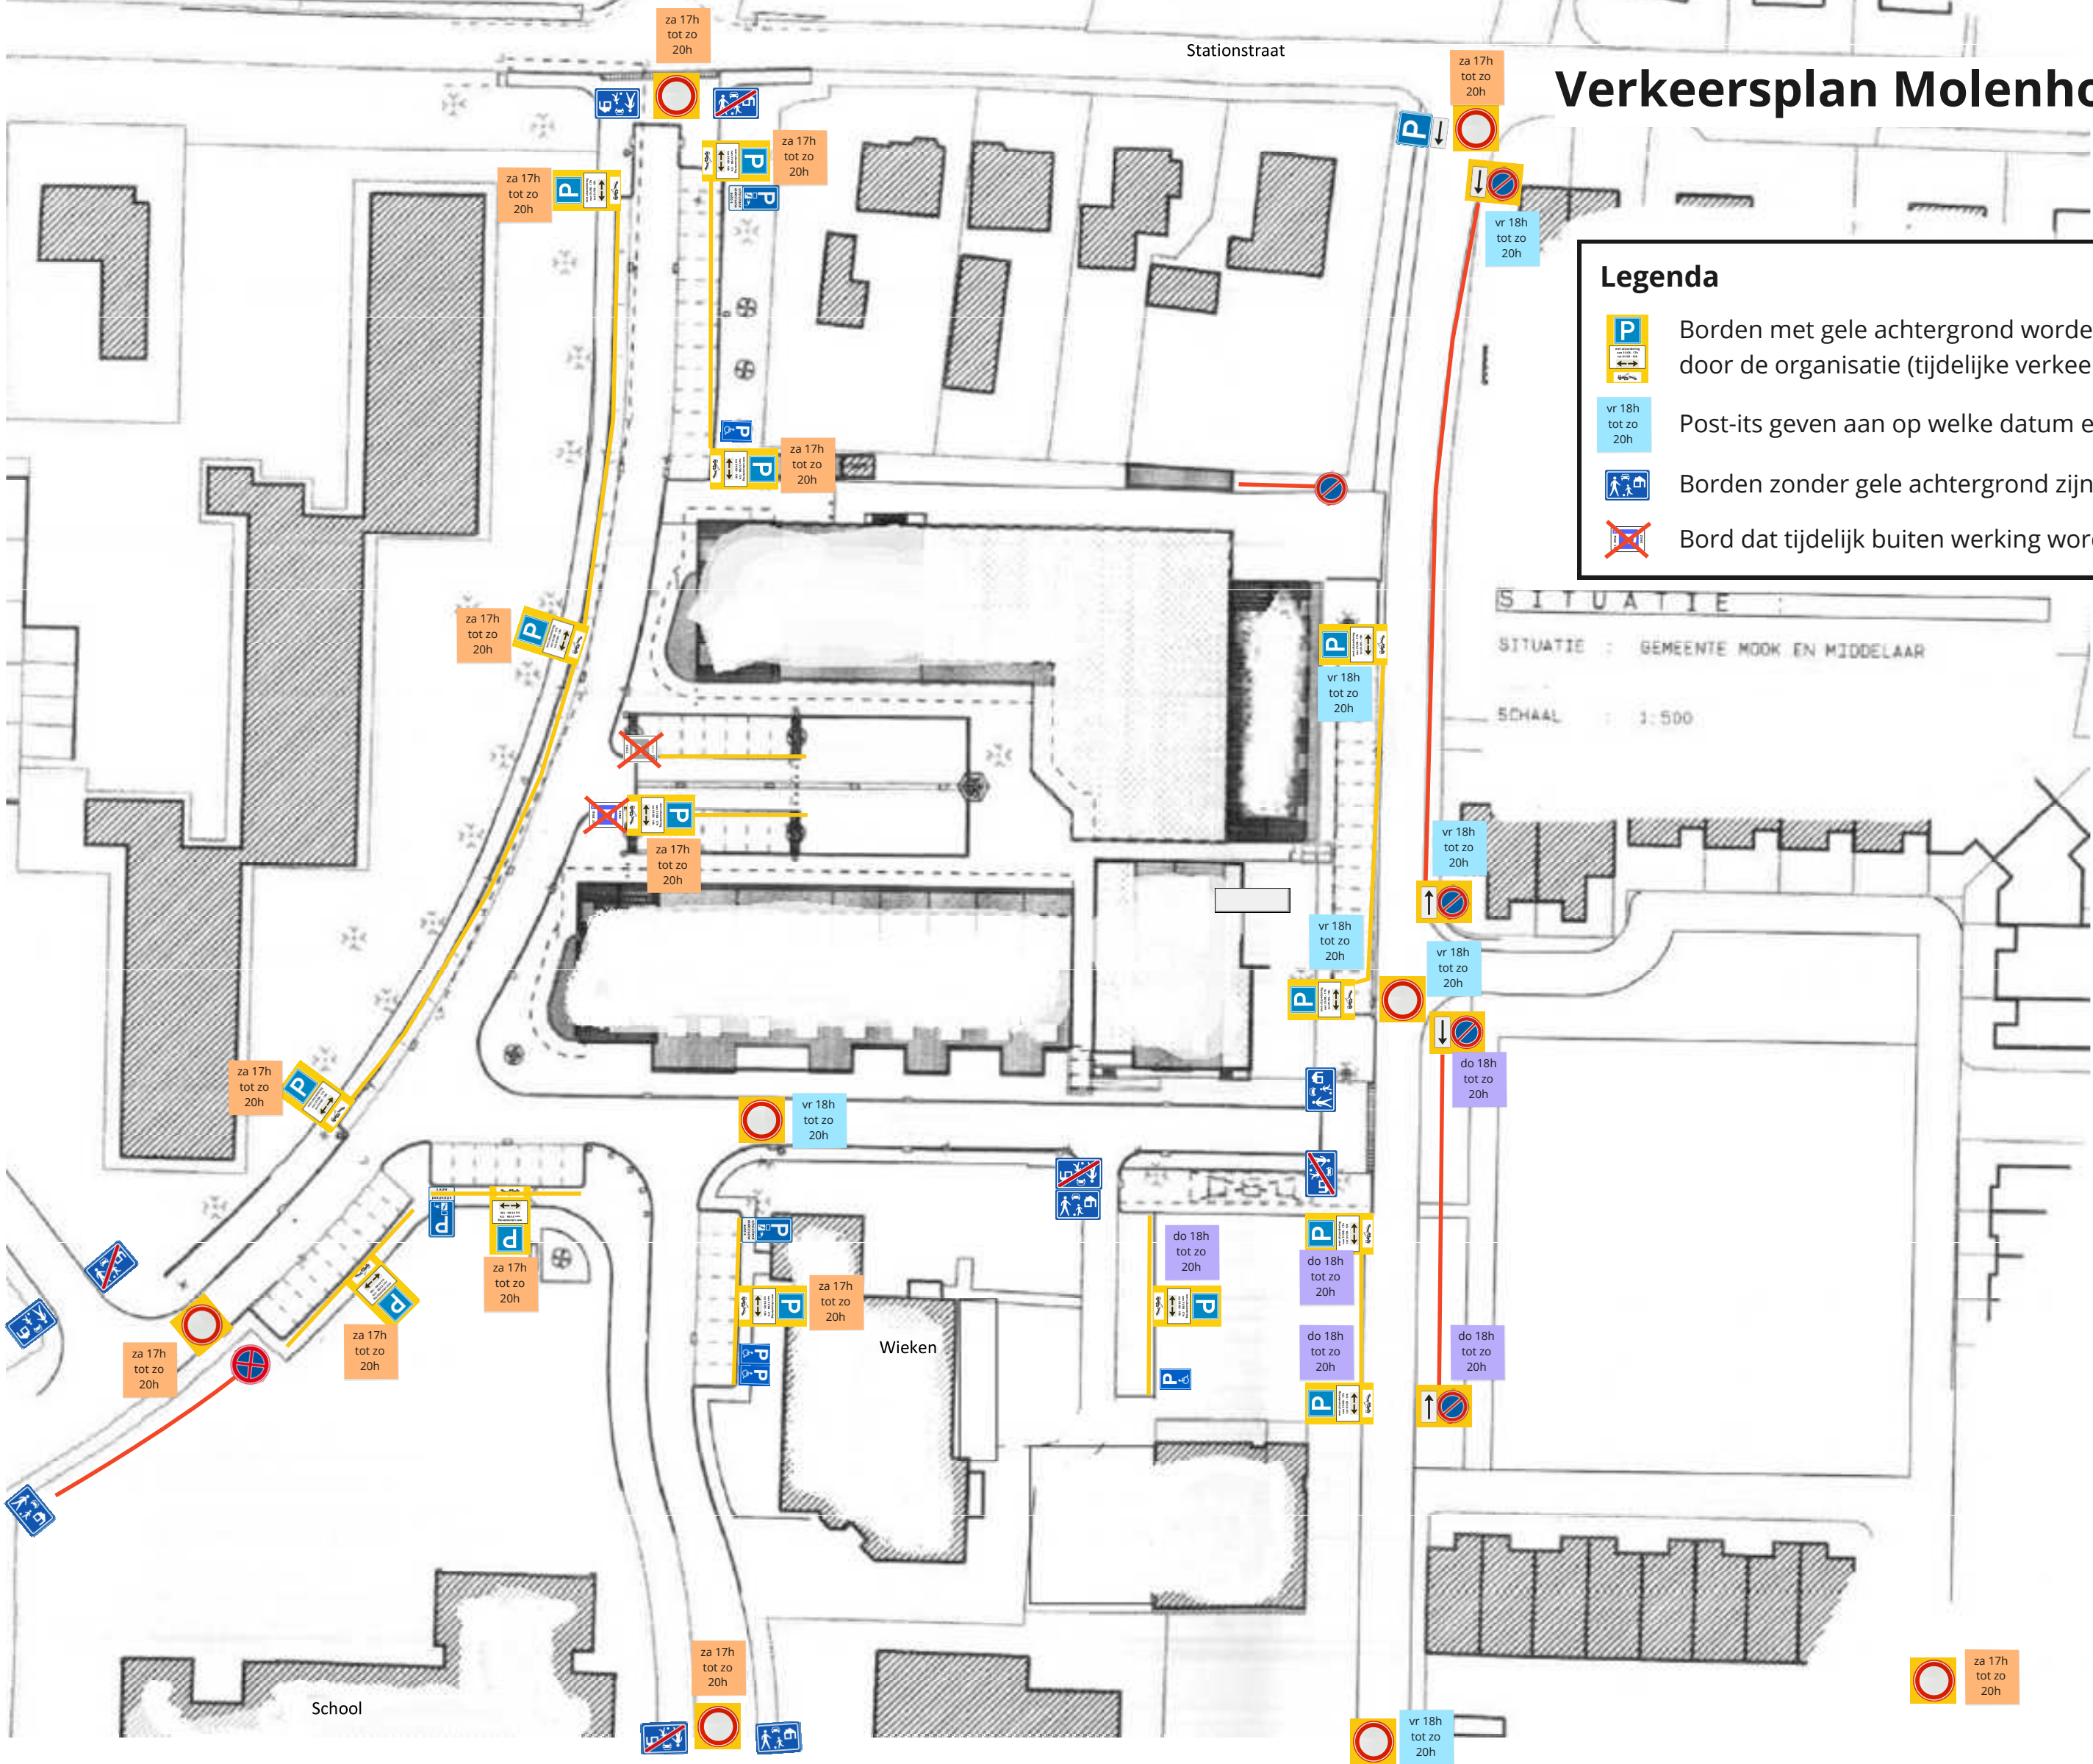

SITUATIE : GEMEENTE MOOK EN MIDDELAAR
SCHAAL : 1:500