
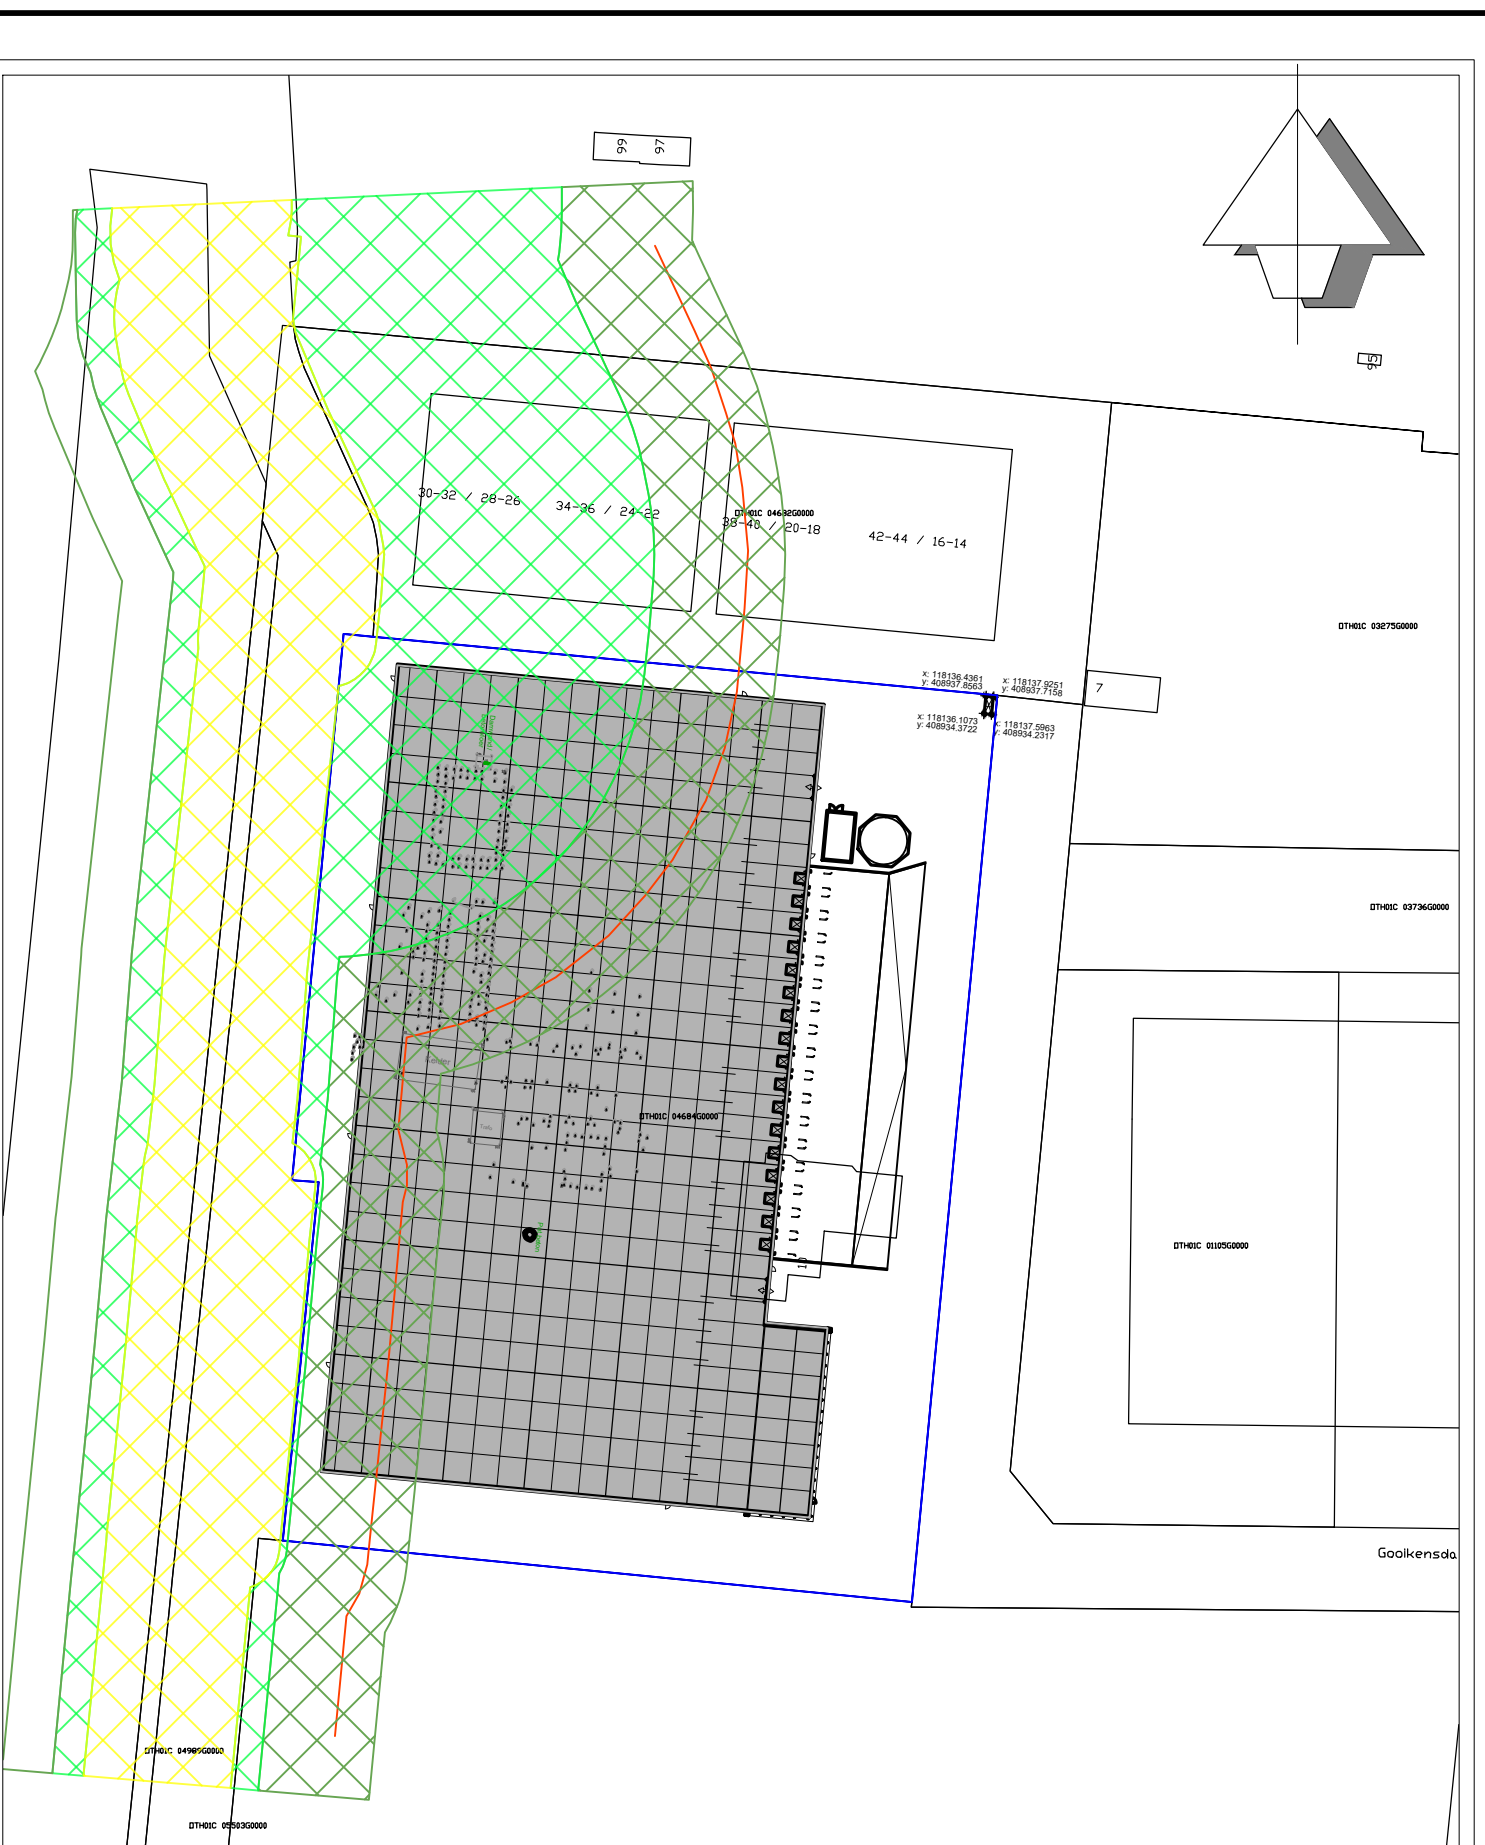


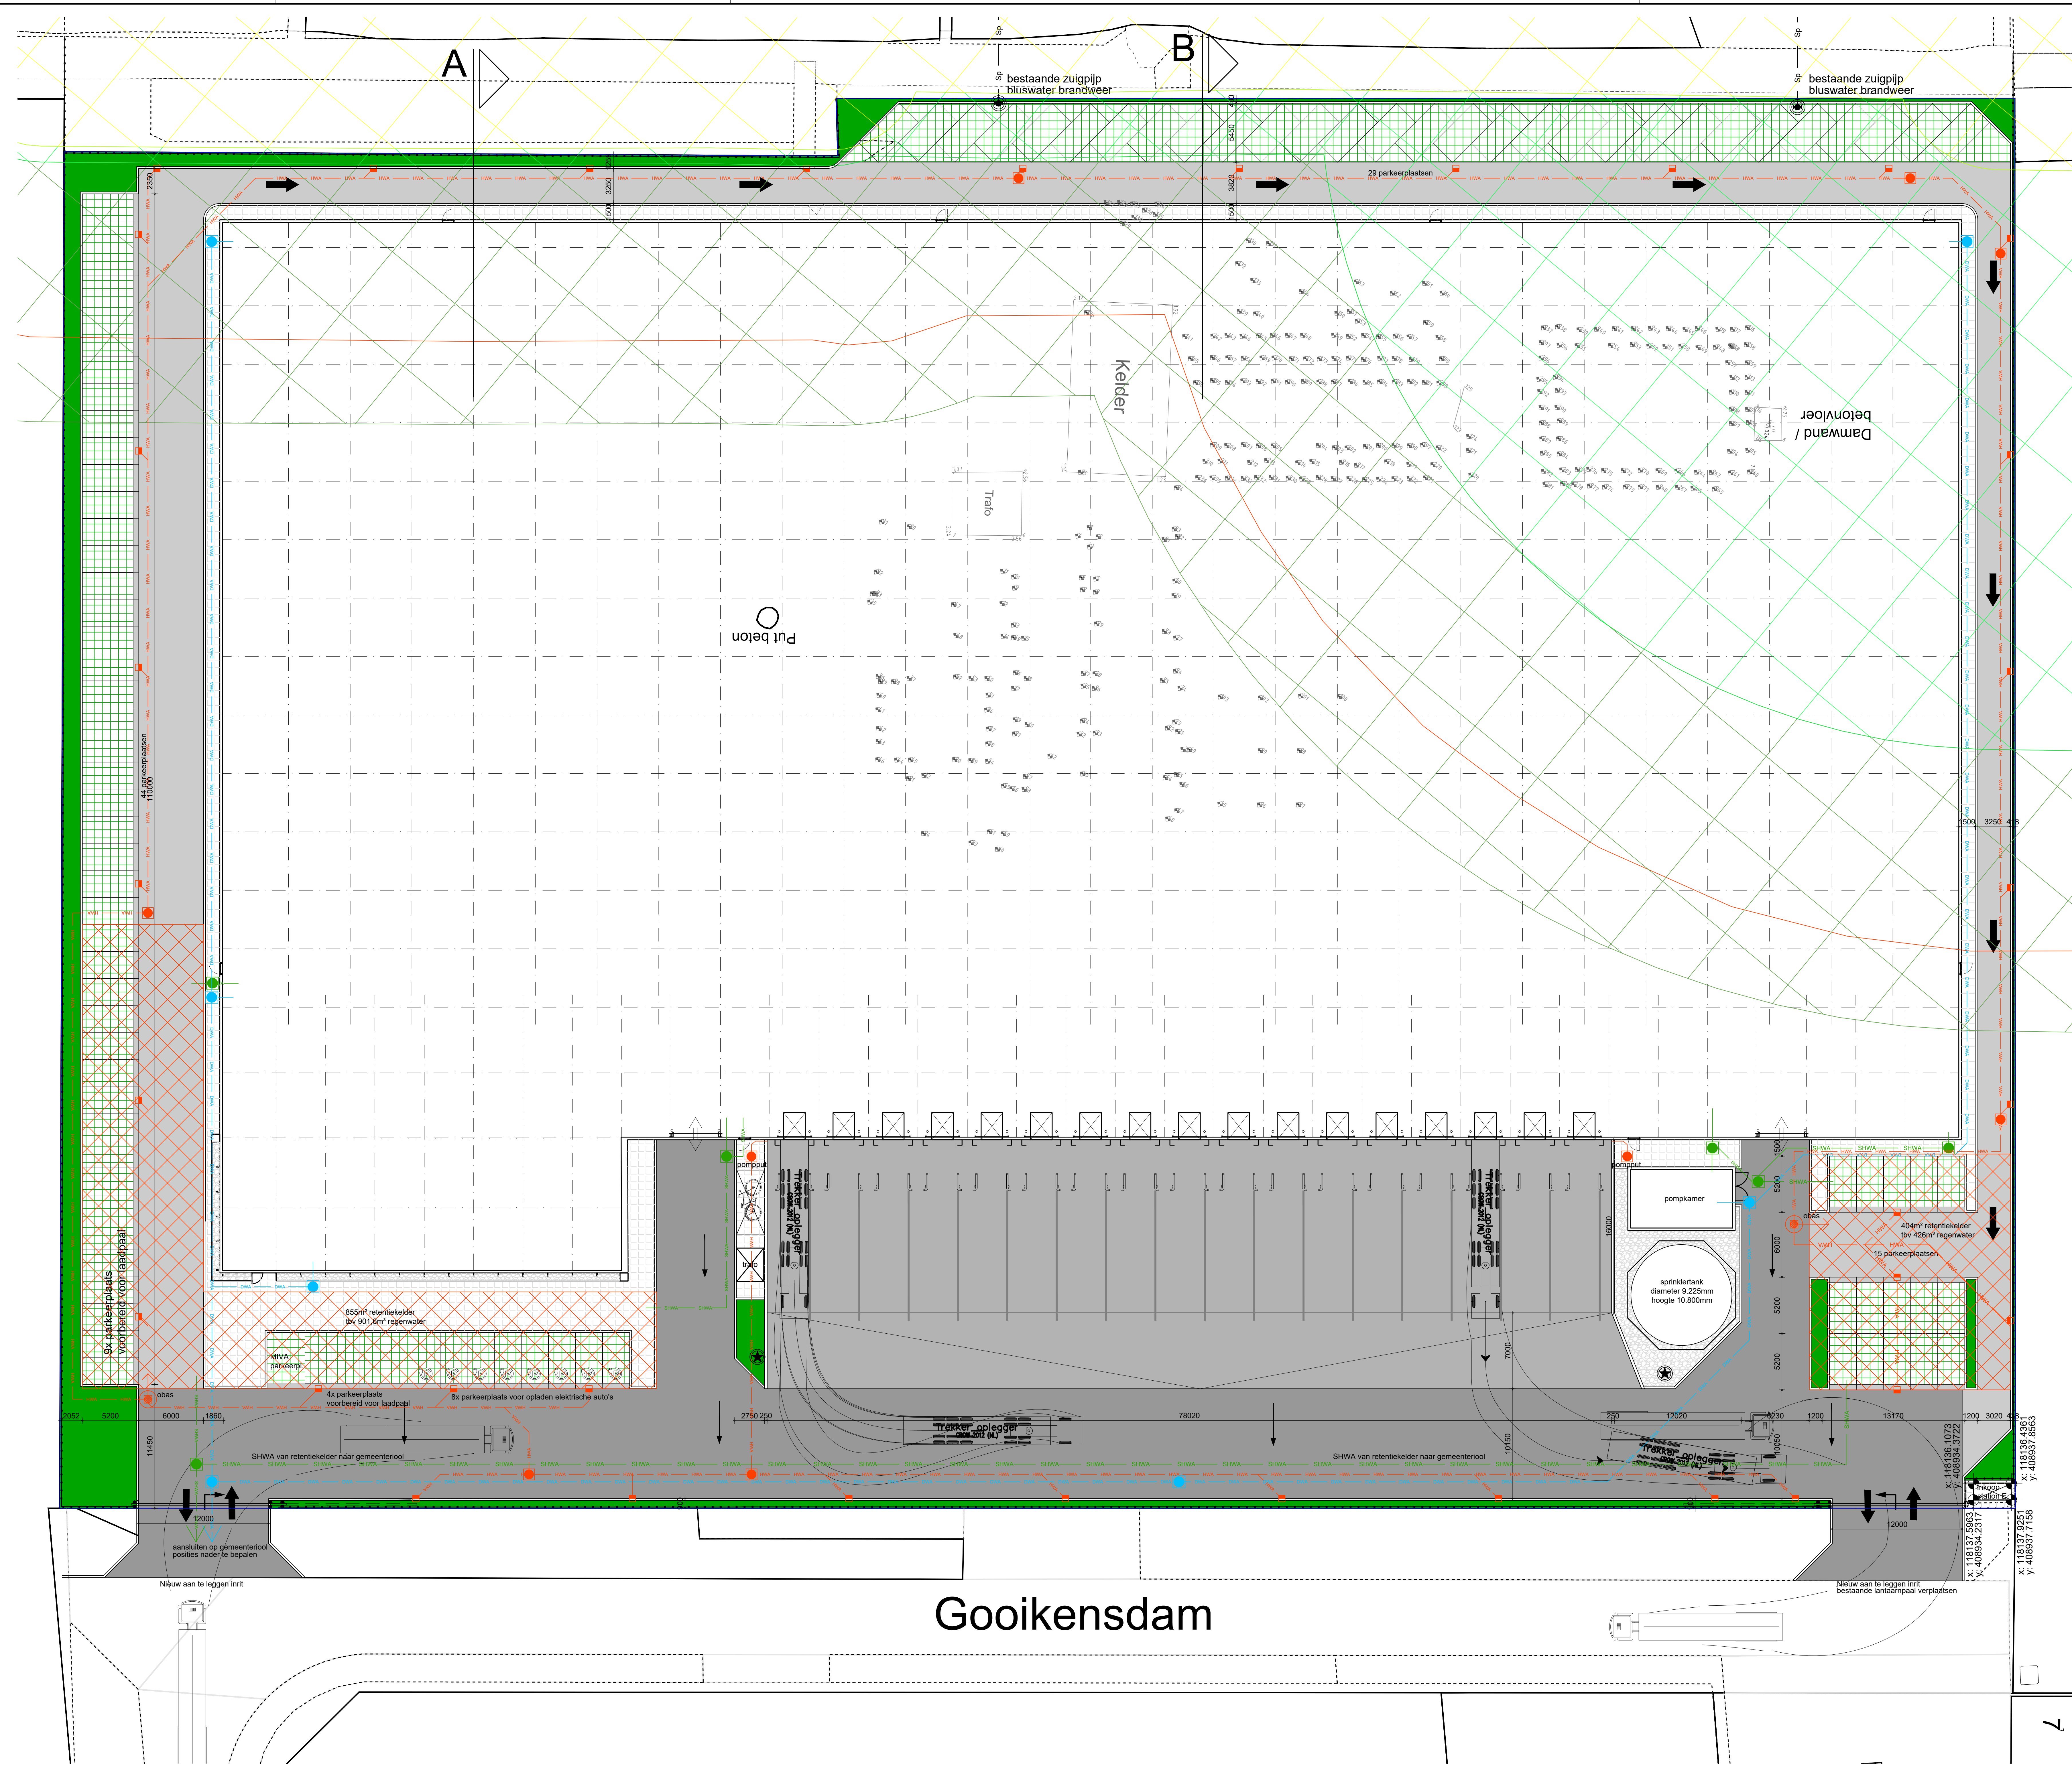

Situatie:
Locatie: Oosterhout
Schaal: 1:1.500
Kad gemeente: Oosterhout
Gemeentecode: OTH01
Sectie: C
Nummer: 4684

= Nieuw

RENVOOI

terrein:

- Klinker kleur grijs
- Klinker zwaar verkeer
- Beton
- Groen
- Trottoirtegels
- Graskeien
- Basalt breuksteen
- Perceelgrens
- Hekwerk
- DWA vuil water riool
- HWA hemelwater terrein
- SHWA hemelwater dak
- Afschotrichting terrein
- Bestrating hoogte tov NAP
- Inspectieput
- OBAS
- Straatkolk
- Geboorde put

PEIL= 3.00m + N.A.P.

C	Doornes A + B aangegeven	ENU	09/07/26
B	benaming rotering aangepast + leidingverloop aangepast	ENU	01/07/26
A	Werktoets aangepast, kantoor 12 meter naar voren geplaatst	ENU	29/05/26
	wijziging: omschrijving:	get. wijziging:	datum:



projectnaam:	DC Oosterhout	datum:	13-03-2026
opdrachtgever:	SLAM Logistics Tilburg I B.V.	schaal:	1:200
projectfase:	AANBESTEDING	formaat:	A0
onderwerp:	Terreinplan + Situatie	getekend:	ENU
		gecontroleerd:	JTA
		projectnr.:	2015012
		type:	bladnr.:
			C
			A00

Stroomweg 5
5504 NN Helmond
Tel: 0494 763131
info@designlogic.nl