


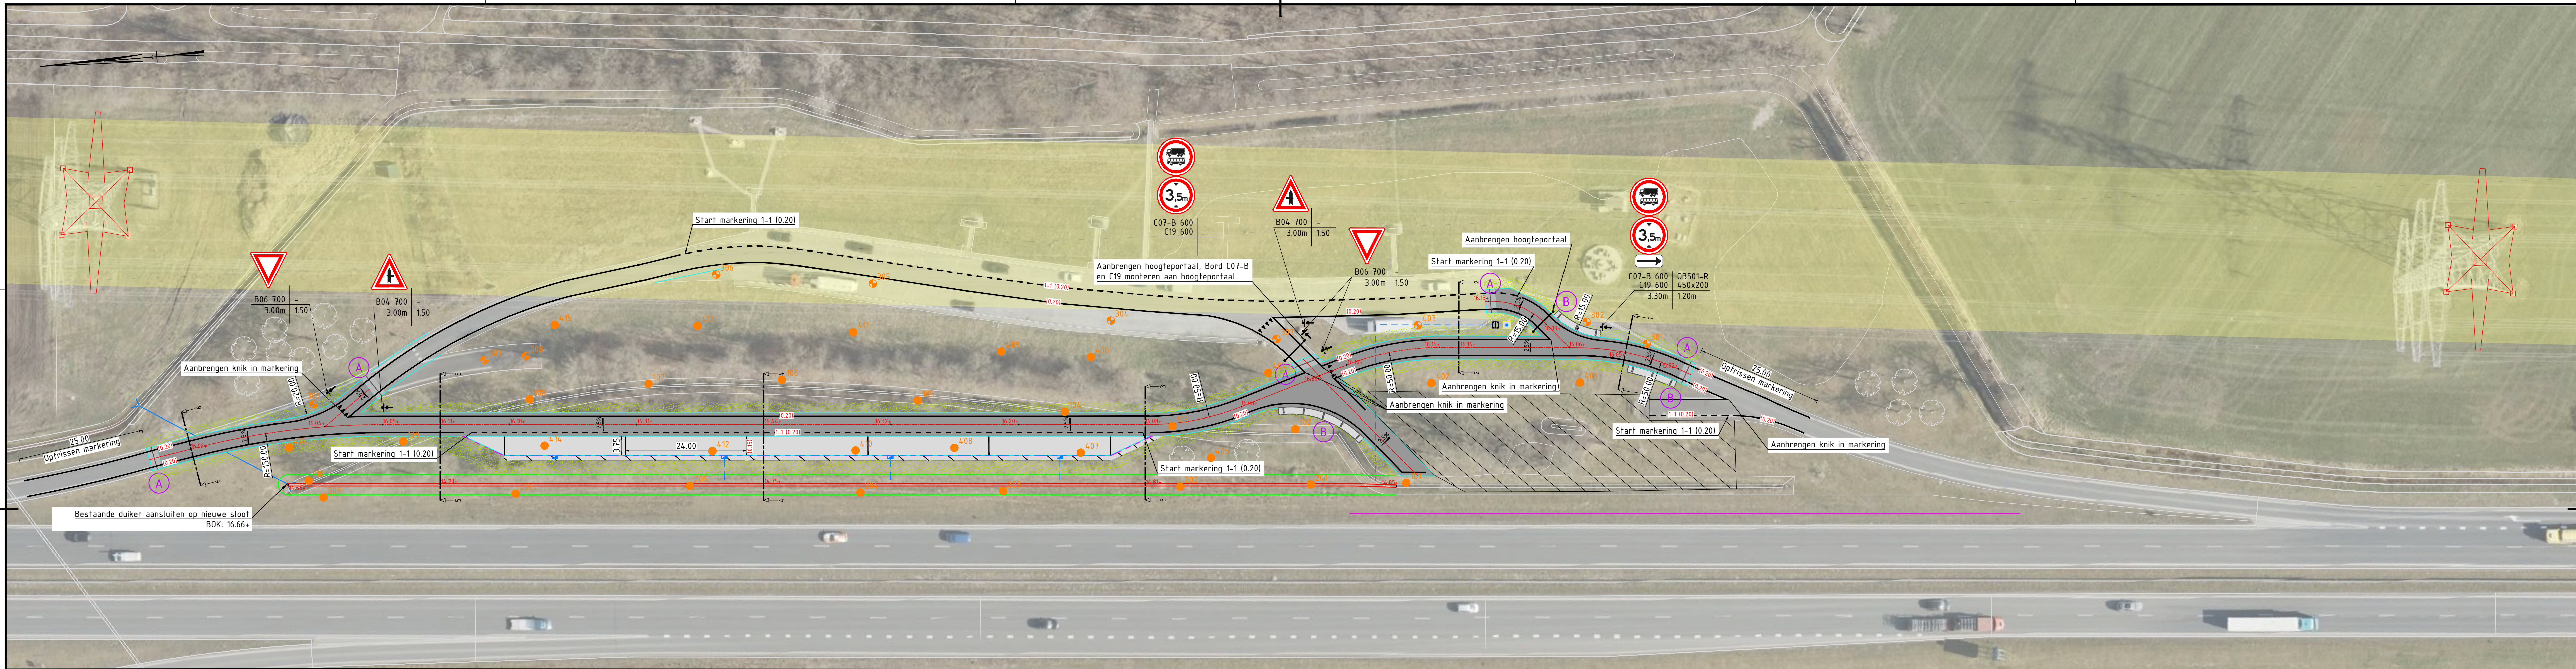

LEGENDA

Algemeen

- Bestaande situatie
- Bestaande boom
- Tankstation in realisatie
- Bestaande geleiderail
- Dwarsprofiel met nummer
- Verwijzing detail
- Verkanting met percentage

Verharding

- Kant verharding
- Aanbrengen trottoirband 130/150x250mm

- Aanbrengen nieuwe asfaltconstructie
- Aanbrengen aansluiting bestaand/nieuw asfalt, zie principedetail
- Aanbrengen nieuwe betonconstructie, kleur grijs, dik 100mm

- Aanbrengen nieuwe betonconstructie, kleur grijs, dik 200mm

- Aanbrengen bochtbescherming beton, zie principedetail

- Aanbrengen diamantkoppaal

Groen

- Aanbrengen berm

Riolering

- Aanbrengen straatkolk in betonplaat, zie principedetail

- Bestaande duiker

- Aanbrengen trottoirkolk

- Aanbrengen kolkaansluiting PVC Ø125mm

Markering

- Aanbrengen doorgetrokken streep 0.20m breed, van agglomeraat kleur wit
- Aanbrengen doorgetrokken streep 0.15m breed, van agglomeraat kleur wit
- Aanbrengen onderbroken streep 1-1 0.10m breed, van agglomeraat kleur wit

- Aanbrengen onderbroken streep 1-1 0.10m breed, van agglomeraat kleur wit


- Aanbrengen driehoeksmarkering 0.50x0.70m, van thermoplast kleur wit

Boringen

- Locatie grondboring
- Locatie asfaltboring

Bebording

- Plaatsen verkeersbord aan flespaal met zichtzijde

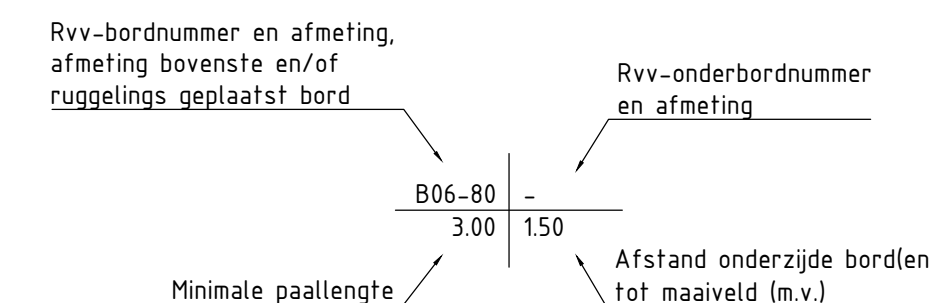

Gebruikte XREF's

N34-Verzorgingsplaats-XR-B-BGT.dwg
N34-Verzorgingsplaats_Westerveld-XR-B-KL.dwg
251023 N34- WESTERVELD DTW.dwg

Maten in meters en materiaalmaten in millimeters, tenzij anders vermeld.
Peilmaten in meters t.o.v. N.A.P.

TER INFORMATIE

N34 Coevorden – de Punt				zaak nr. –
REC-Verzorgingsplaats Westerveld				contractnummer : 1881
Situatie				opmerkingen :
getekend	MB	d.d. 14-07-2026	schaal 1:500	in 1 bladen, blad 1
gecontroleerd	–	d.d. –		
akkoord	–	d.d. –		
filenaam:	n34-verzorgingsplaats_westerveld-ow-d_si+Tennef.dwg		formaat A2-420x1050	
				reg. nr. n34si1881-01

provincie Drenthe