


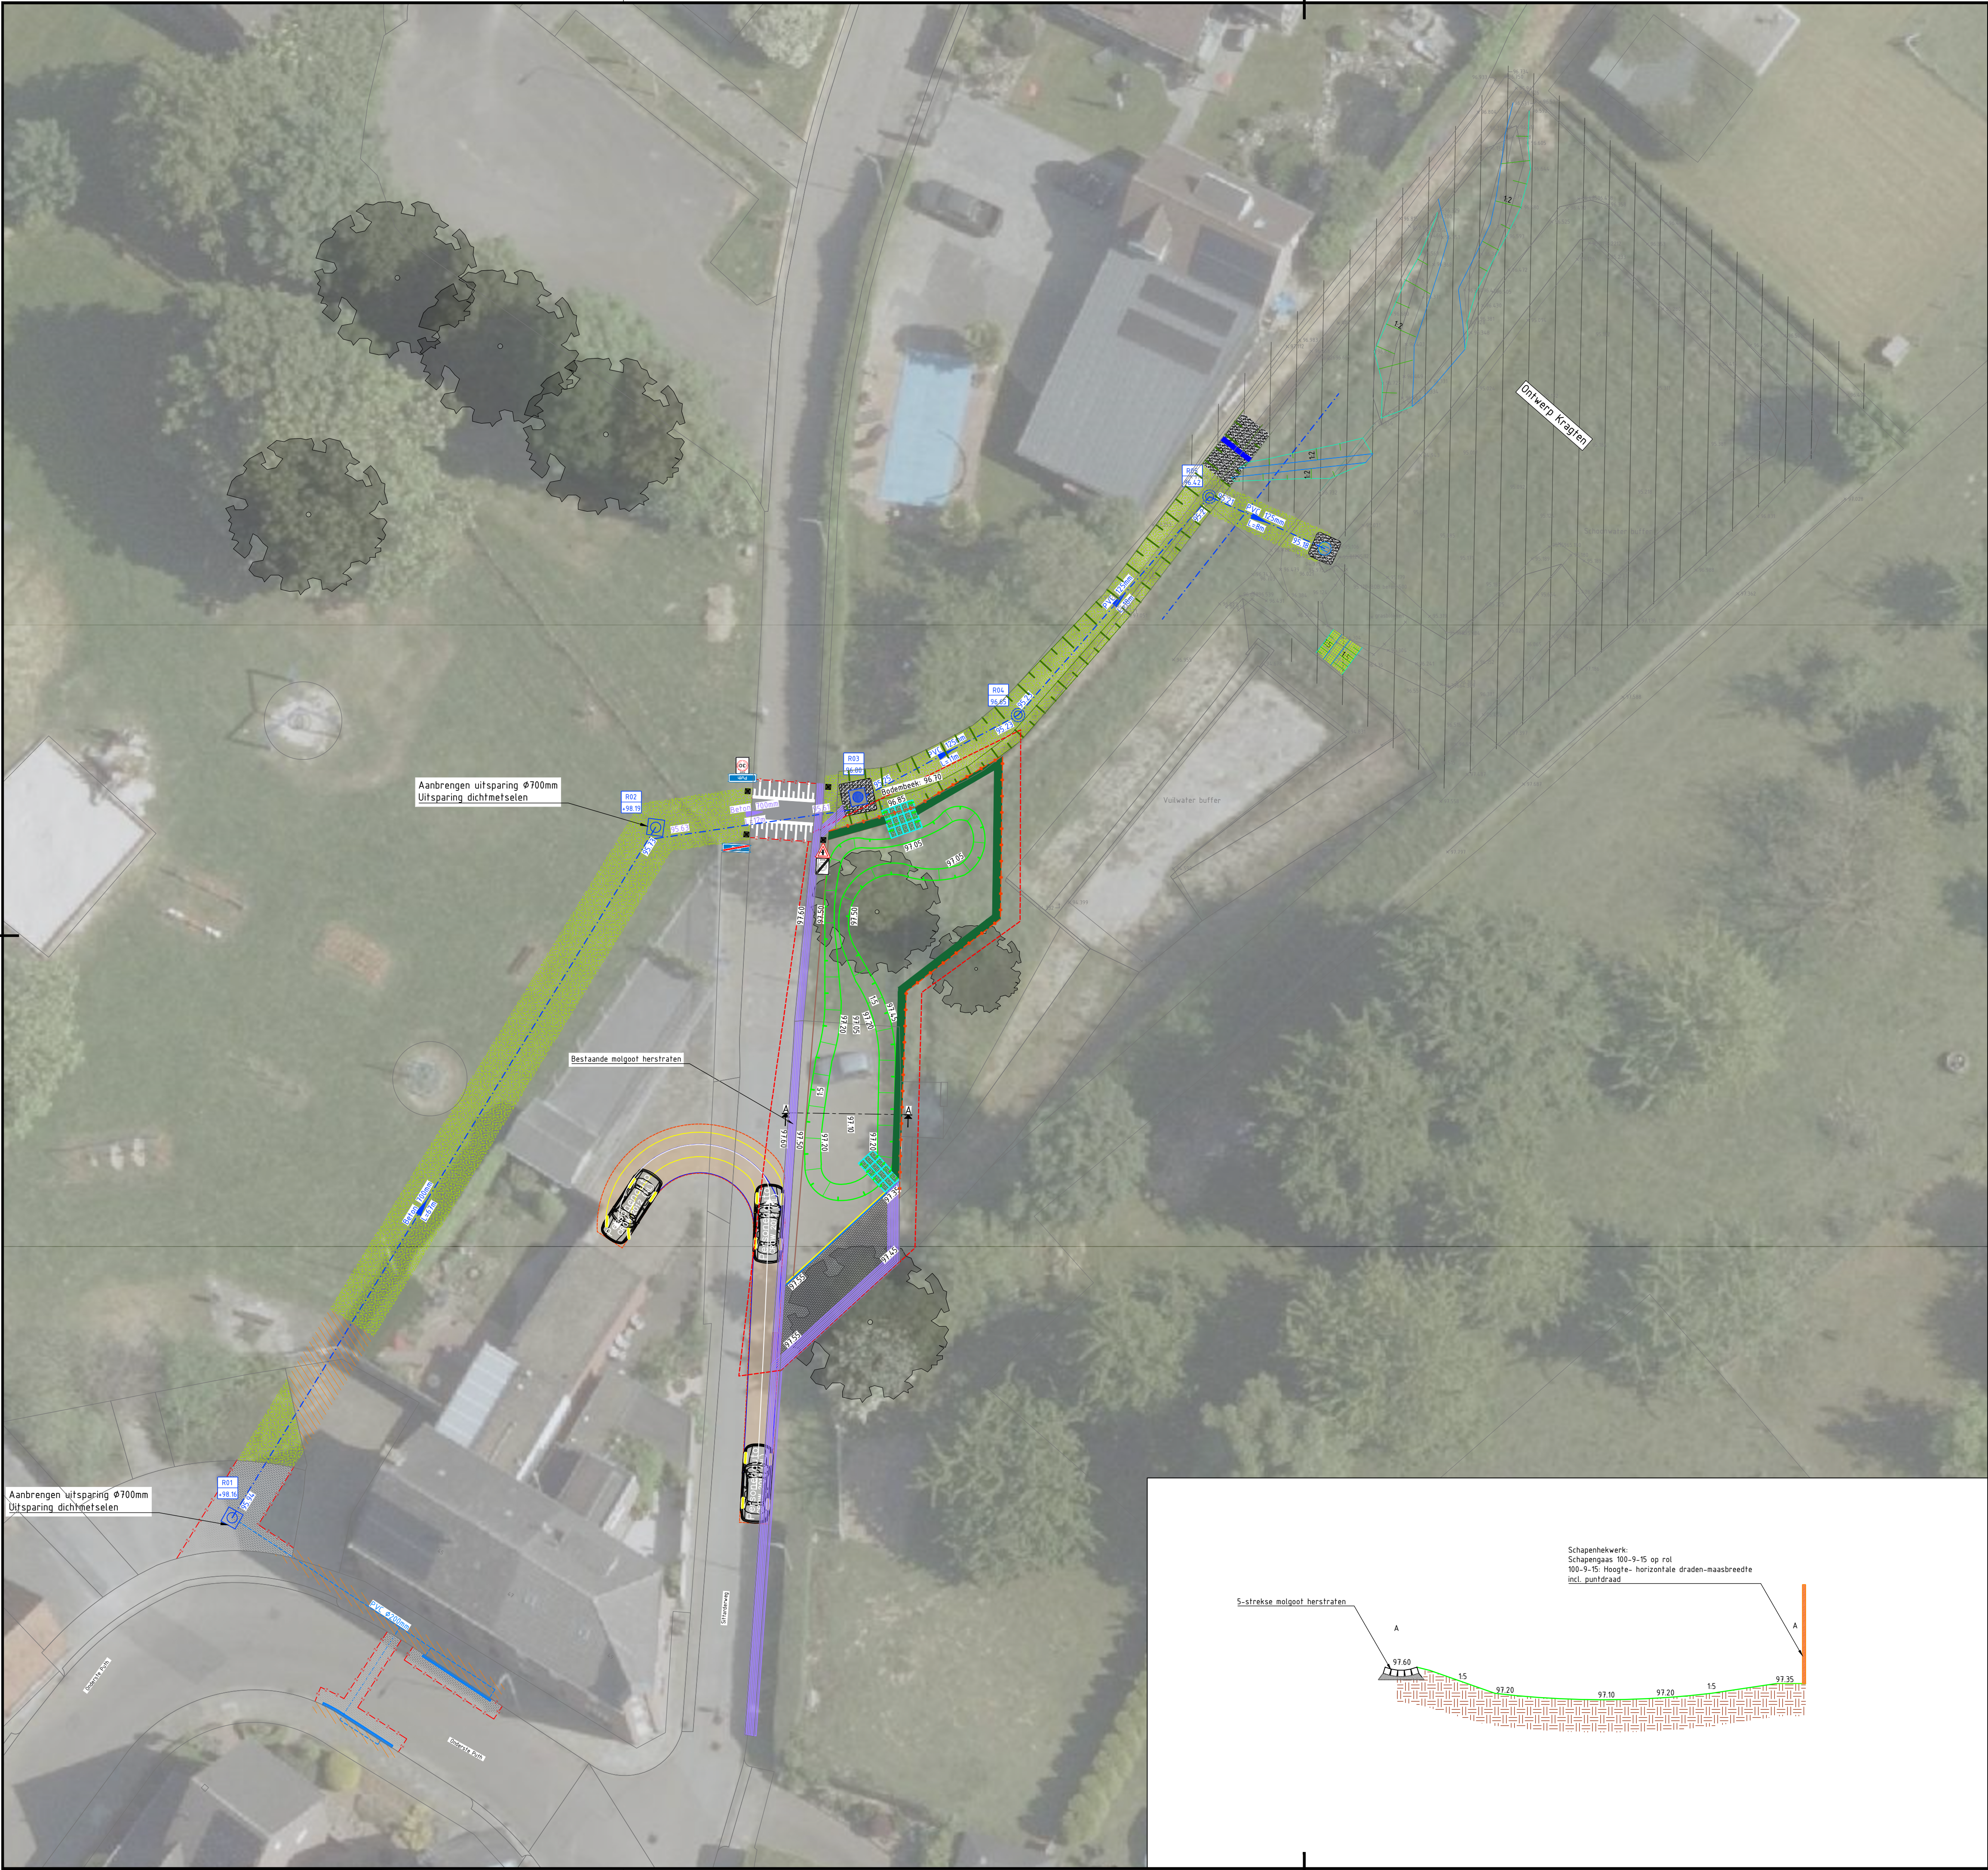

Afb. Schapengaas met puntdraad



Afb. Houten vangrail

Legenda

- BSS kf elleboog verband (hergebruiken)
- Opsluitband 100x200mm in betonspecie
- 7 streksmolgoot BSS kf, kleur: grijs
- 5 streksmolgoot BSS kf, kleur: grijs herstraten
- Uitstroom waterbuffer van grasbetontegels 400x600x120mm Vormklasse A
- Haag Crafaegus monogyna
- Afzetpaal
- Schapengehekwijk: Schapengaas 100-9-15 op rol 100-9-15: Hoogte- horizontale draden- maasbreedte incl. punt draad
- Zaagsnede
- Projectgrens
- Houten vangrail t.b.v. afbakening wadi paalfstand 2000mm h.o.h. Hoogte 720mm
- Drempelopgang 30km/u 12cm hoog uitgevoerd in BSS KF antraciet/wit
- Bestaande bomen

DISCLAIMER kabels en leidingen

De plaats van kabels en leidingen is op deze tekening slechts bij benadering ingetekend. In verband met mogelijke profielwijziging(en) van de omgeving kan de diepteligging en/of de horizontale ligging van de kabels en leidingen zijn gewijzigd. Huis- en kolkaansluitingen zijn niet weergegeven op deze tekening. Bij afwijking van de op deze tekening vermelde gegevens met de feitelijke toestand, aanvaardt opdrachtgever en/of Ducot Engineering & Advies B.V. geen aansprakelijkheid. Als door of namens de opdrachtnemer kabels en leidingen worden beschadigd kan hij daarvoor aansprakelijk worden gesteld. Opdrachtnemer dient voortgaand aan de (graaf)werkzaamheden te allen tijde een KLIC-melding te doen.

Wijzigingen				28-01-2025	2.0
Eerste uitgave				19-12-2024	1.0
omschrijving wijziging	acc.	gez.	get.	datum	ver
project	Onderste Puth, Puth				
onderdeel	Schetsontwerp wadi				
opdrachtgever	Gemeente Beekdaelen				
fase	S0				
schaal	1:200				
formaat	A1				
blad	001 van 001				
projectnr.	23-048b				
tekeningnr.	23-048B-TEK-S0-BI-001				

DUOT
Engineering & Advies

Kantoor Heerlen/Roermond
Business Center Roermond
Boven de Wolhuut 3 unit 3.030
6049 LX Roermond

Kantoor 't Hertogenbosch
Larweg 82
5238 KC 't Hertogenbosch

Tel: 0475-711390
e-mail: info@duot.nl
website: www.duot.nl

