



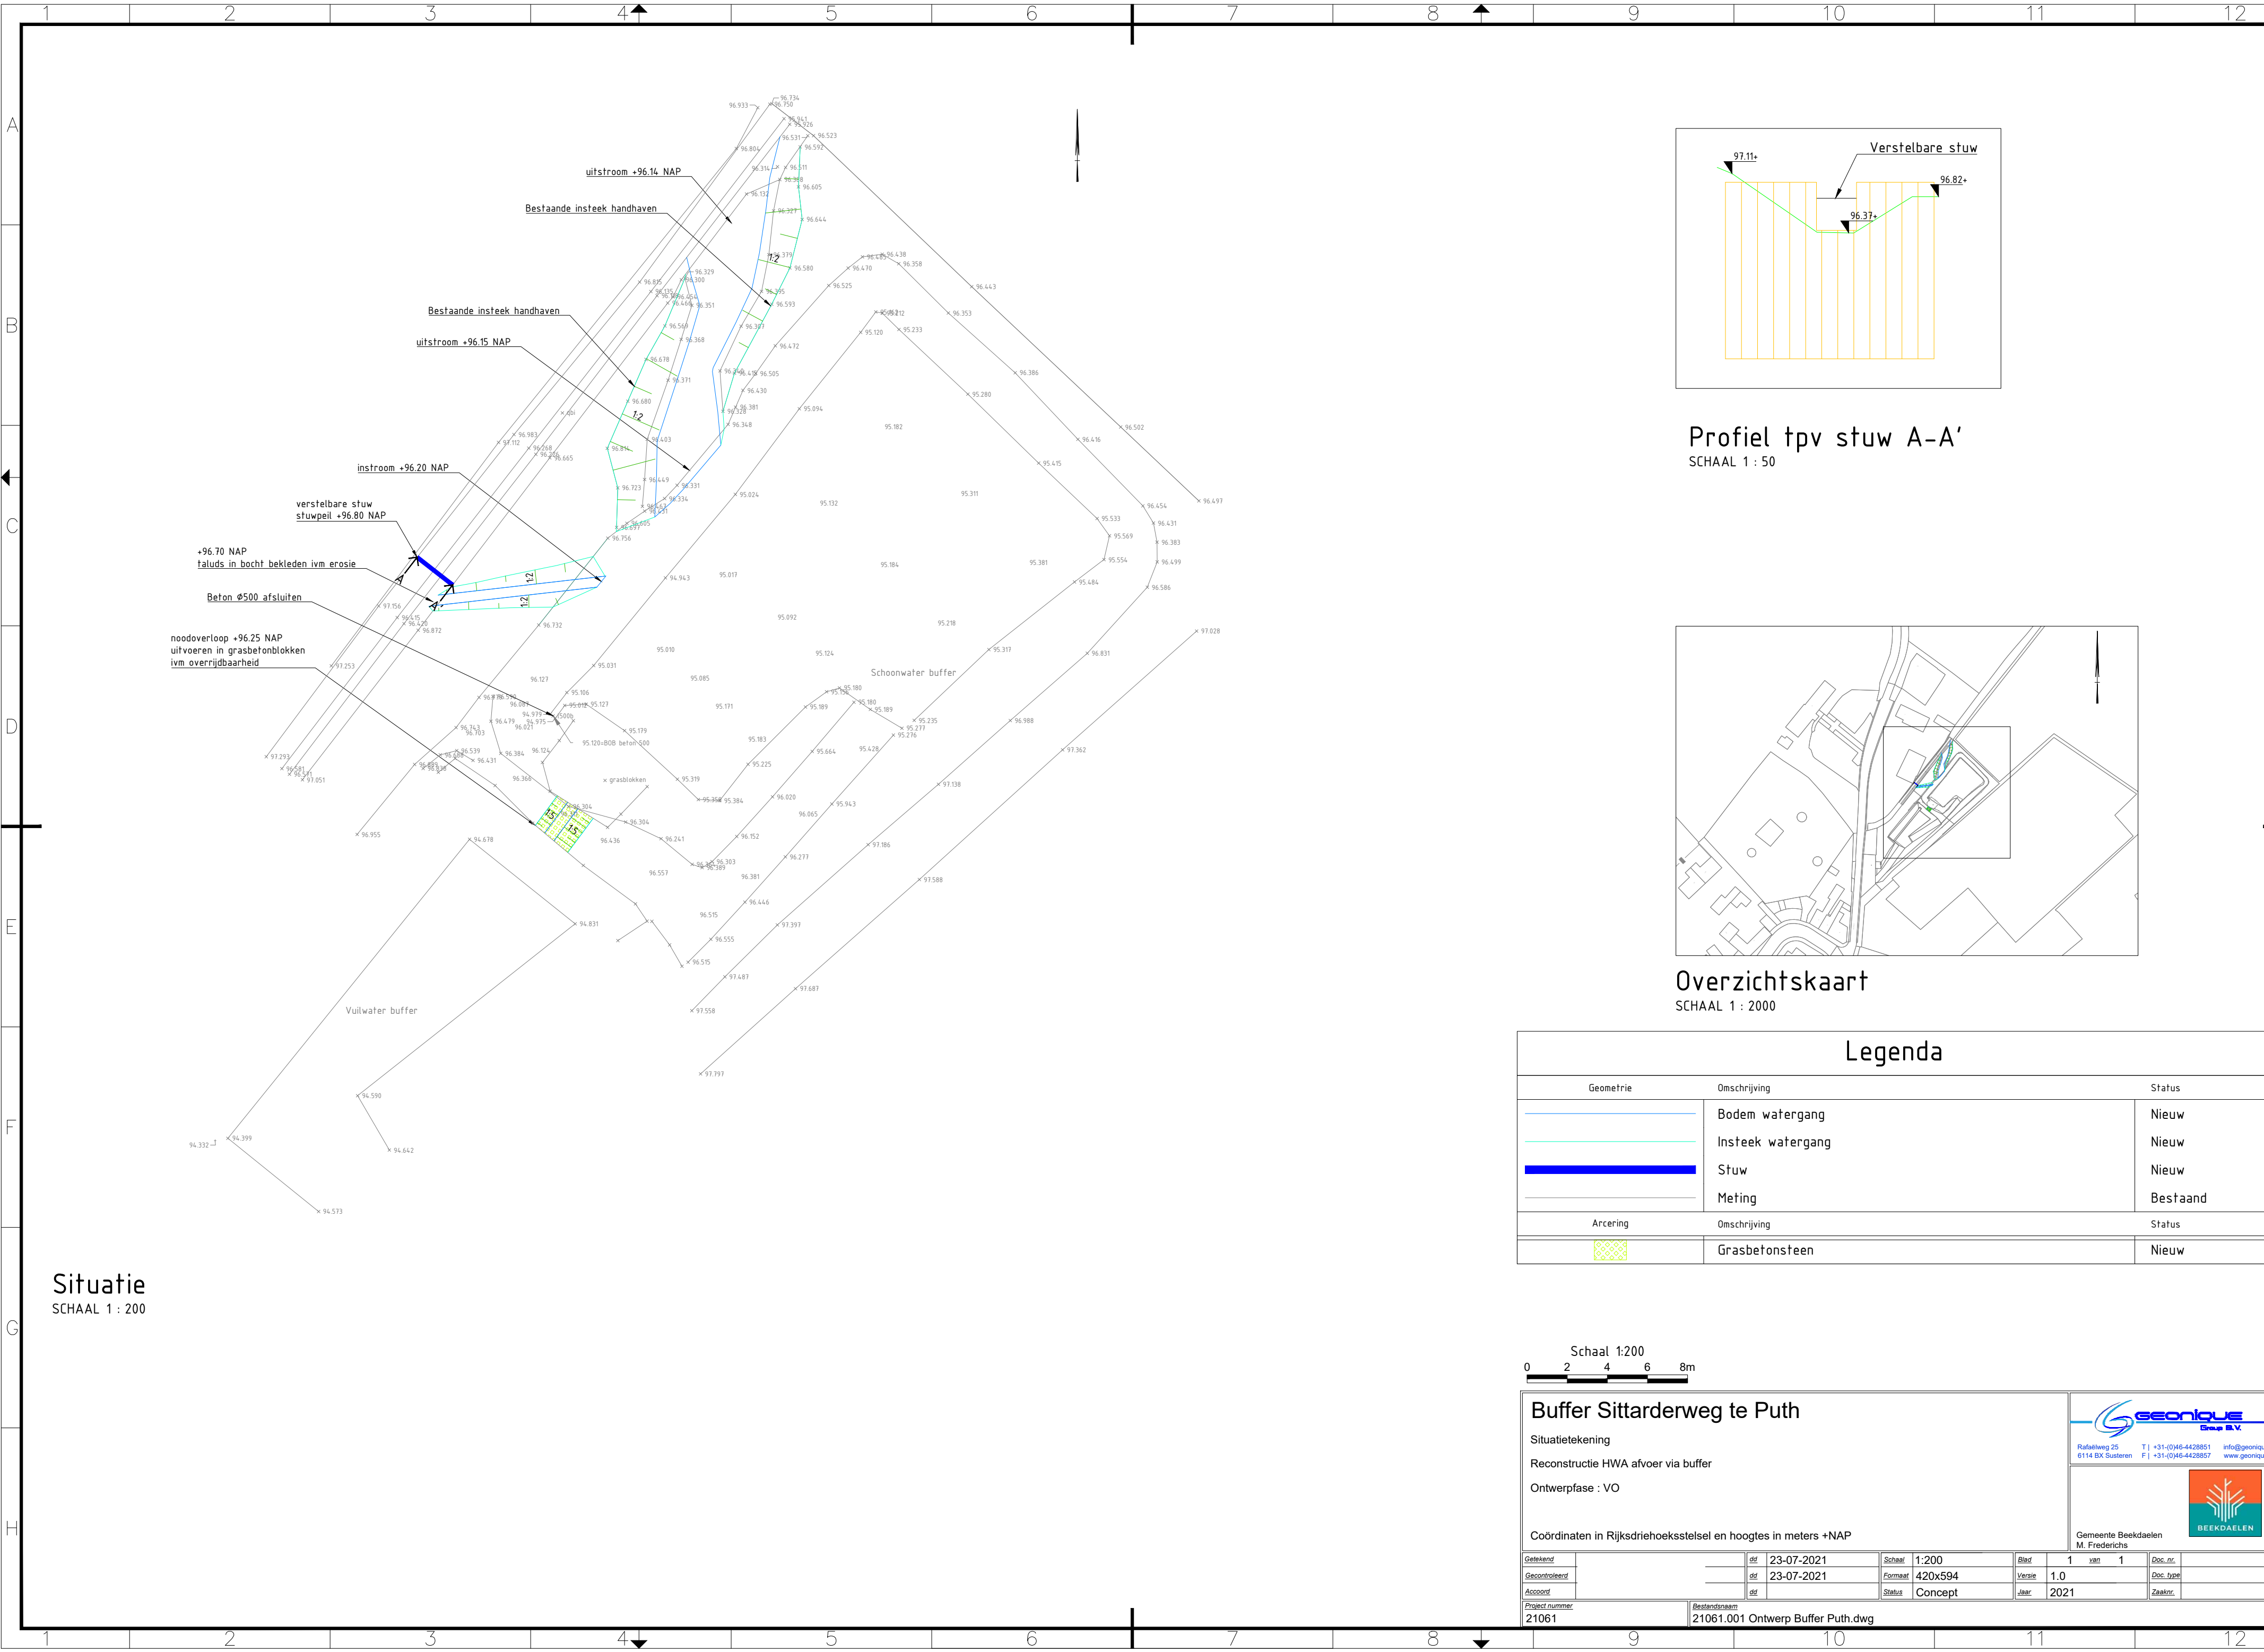

Situatie
SCHAAL 1 : 200

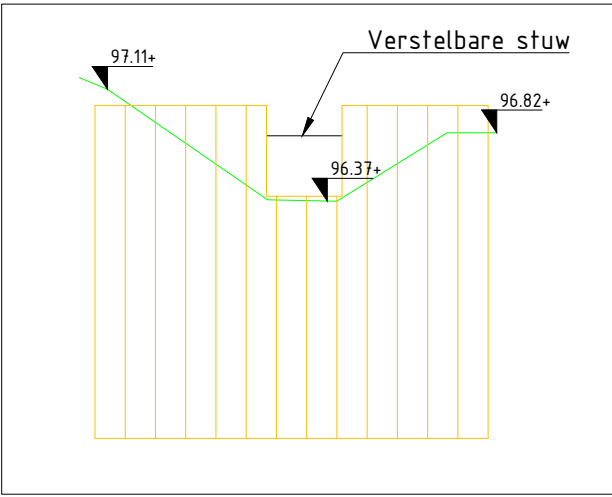


Profiel tpv stuw A-A'
SCHAAL 1 : 50



Overzichtskaart
SCHAAL 1 : 2000

Legenda		
Geometrie	Omschrijving	Status
	Bodem watergang	Nieuw
	Insteek watergang	Nieuw
	Stuw	Nieuw
	Meting	Bestaand
Arcering		Status
	Grasbetonsteen	Nieuw

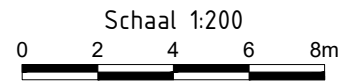

Buffer Sittarderweg te Puth

Situatietekening

Reconstructie HWA afvoer via buffer

Ontwerpfase : VO

Rafaelweg 25
6114 BX Susteren

T | +31-(0)46-4428851
F | +31-(0)46-4428857

info@geonique.nl
www.geonique.nl

Gemeente Beekdaelen
M. Frederichs

Getekend		dd	23-07-2021	Schaal	1:200	Blad	1	van	1	Doc. nr.	
Gecontroleerd		dd	23-07-2021	Formaat	420x594	Versie	1.0			Doc. type	
Accoord		dd		Status	Concept	Jaar	2021			Zaaknr.	
Project nummer		Bestandsnaam									
21061		21061.001 Ontwerp Buffer Puth.dwg									

Q:\Gemeente Beekdaelen\061B 1.001 Ontwerp Buffer Puth.dwg