
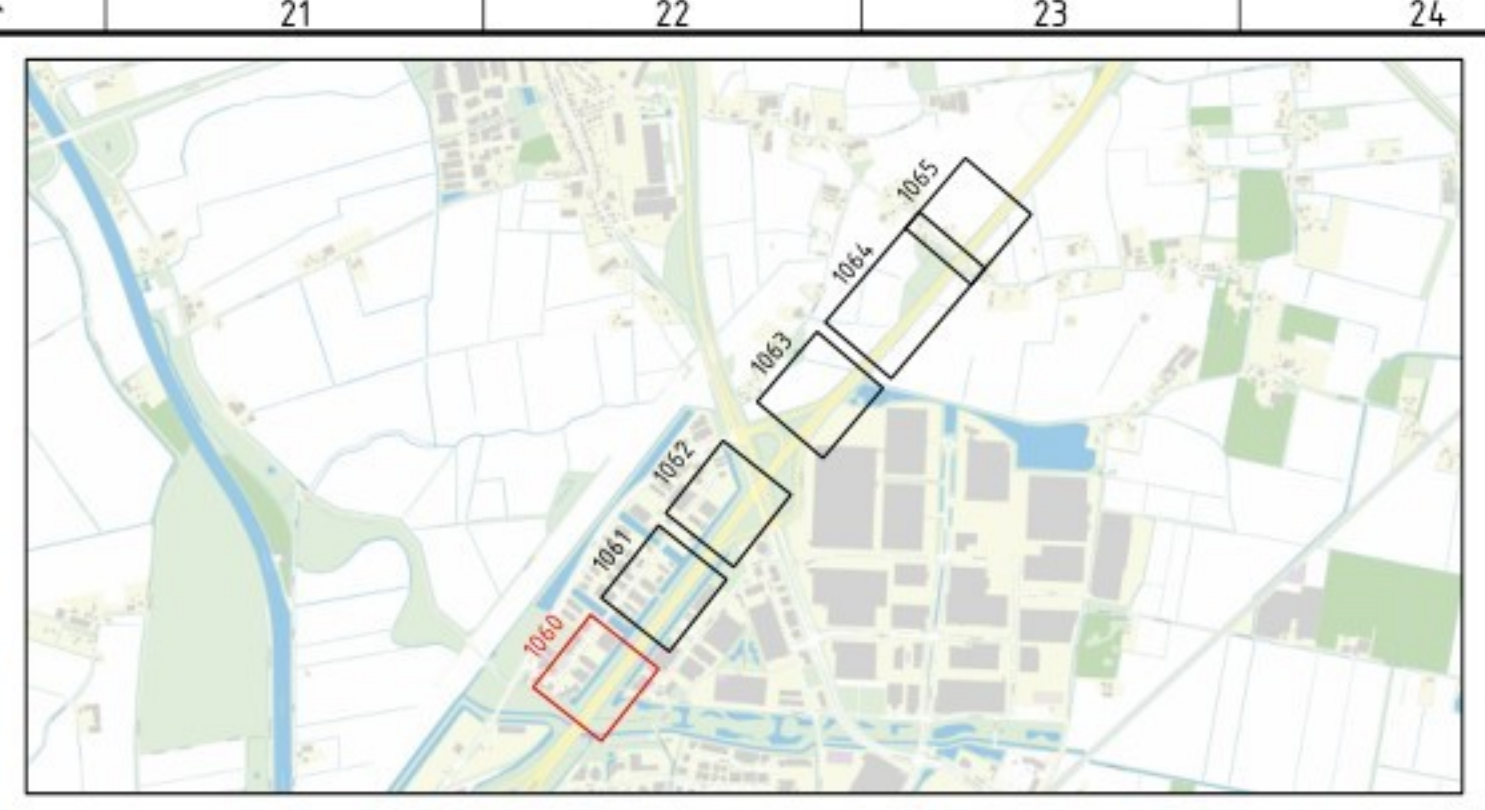


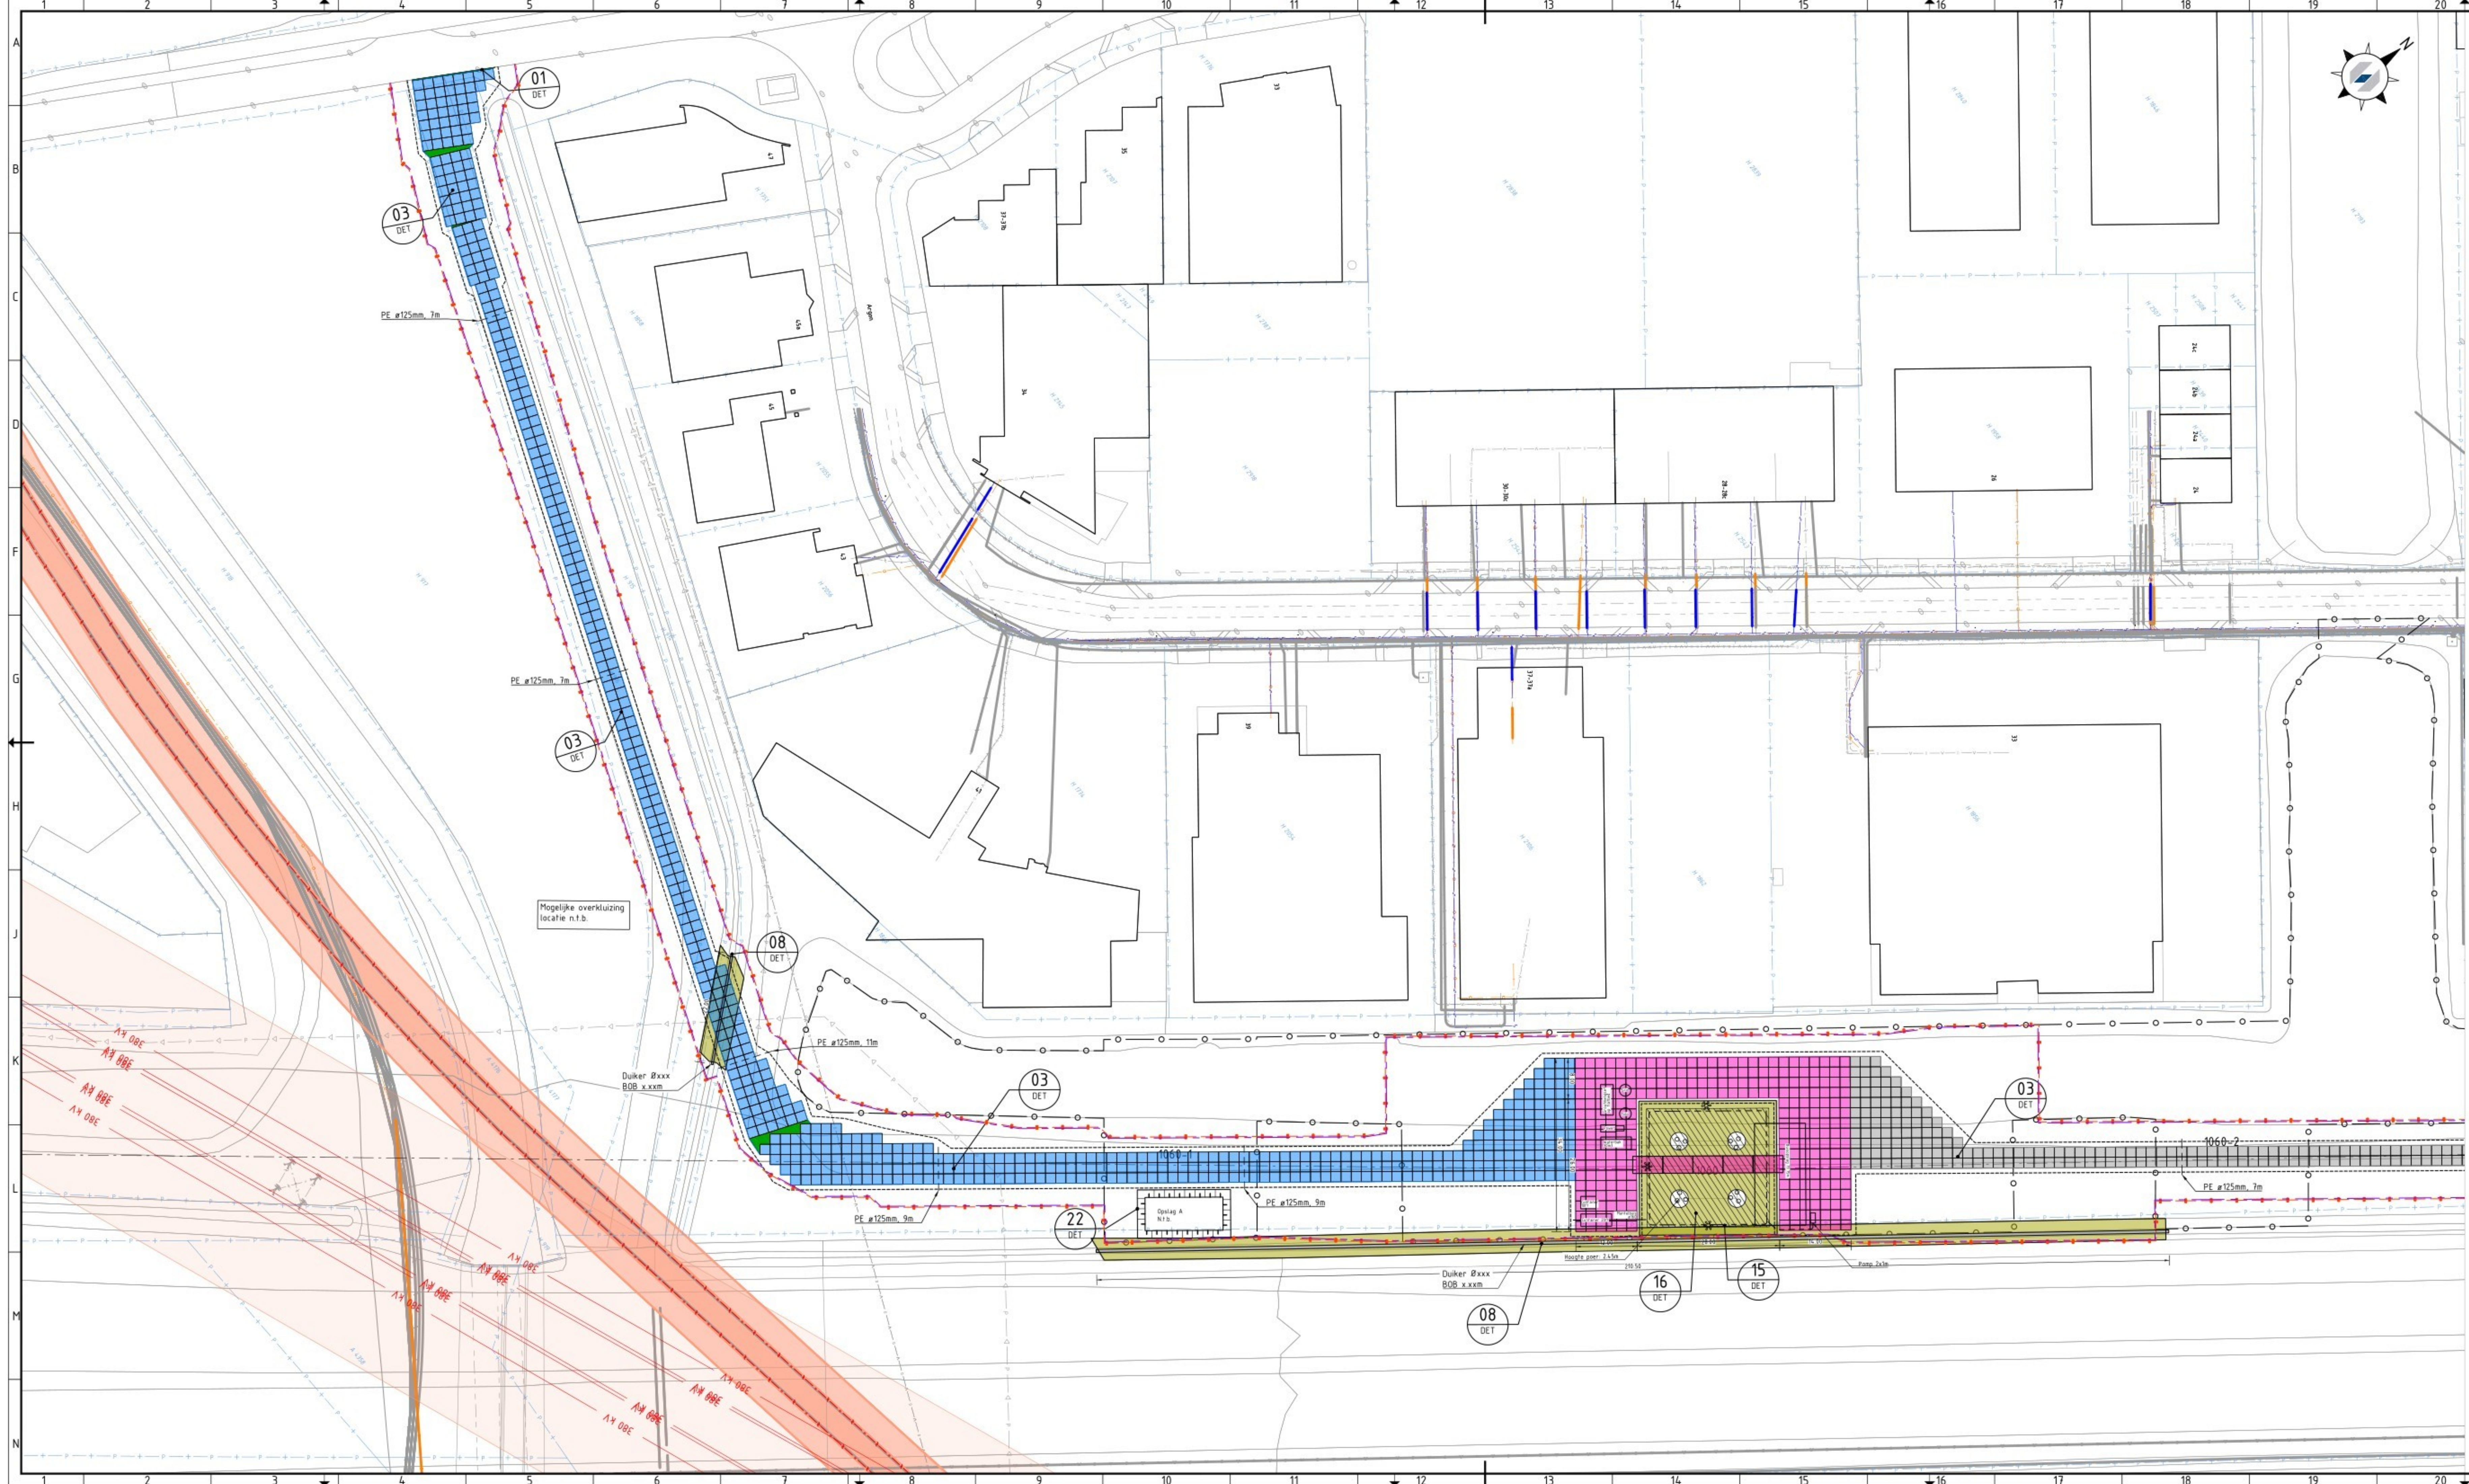



- ### LEGENDA FASE 1
- | | |
|---|-----------------------------------|
| Bestaande situatie BGT | Bouwweg betonplaten |
| Perceelgrens | Werkterrein betonplaten |
| ZRO-grens | Ontgraven A-laag |
| Bestaande / nieuwe hoogte bovenkant zand | Aanvulling zand inclusief doek |
| 70N Locatie mast met nummer | Bouwweg betonplaten andere masten |
| Aanbrengen afrastering | Aanbrengen drainage |
| Zandpakket | Aanbrengen paddenscherm |
| Dichtstraten ruimte tussen betonplaten B55 KP blokkerend of aanbrengen beton | |
| Aanbrengen PE ø125mm t.b.v. afwatering | |
| Graven greppel t.b.v. afwatering | |
| Locatie materiaal/materieel, indicatief | |
| Zoekgebied opstelling monitoren boren paal | |
| Bestaande gasleiding, hoogspanningskabel, waterleiding, indicatief | |
| Bestaande kabels en leidingen, indicatief | |
| Veiligheidszone | |
| Bestaande drainage (indicatief) afdoopen / Nieuwe drain koppelen aan bestaand | |
| Aanbrengen dam met duiker | |

BIJBEHORENDE DETAILS

WP1-TEK-U0-0-00-001149-v1.0 d.d. 25-02-2026

Maatvoering in meters			
Hoogtematen in meters t.o.v. N.A.P.			
Materiaalmaten in millimeters			
11-23-03-2026	Wijziging doorgevoerd paddenscherm	SMOL	MHAC
10-13-03-2026	Eerste uitgifte	SMOL	MHAC
Nr	Datum	Omschrijving	Getek.

Tennet Taking power further			
Opdrachtgever : TENNET			
Project : ONTWERP TENNET RILLAND MOERDIJK			
Onderwerp : DEFINITIEF ONTWERP HOOGSPANNINGSMAST 1060 FASE 1 INRICHTEN BOUWWEG EN WERKTERREIN			
Projectnummer: WP1-TEK-DO	Structuur-nummer: DOC-0479	Schaal: 1:500	Formaat: A1.0
Tekeningnummer: L-1060-000483	Horizontaal-nummer: C1690211	Fase: 01	Van: 04
Documentnummer: WP1-TEK-DO-L-1060-000483	Documenttype: TEKENING	Eerste uitgifte: 13-03-2026	Status: DEFINITIEF
QR-registratie			

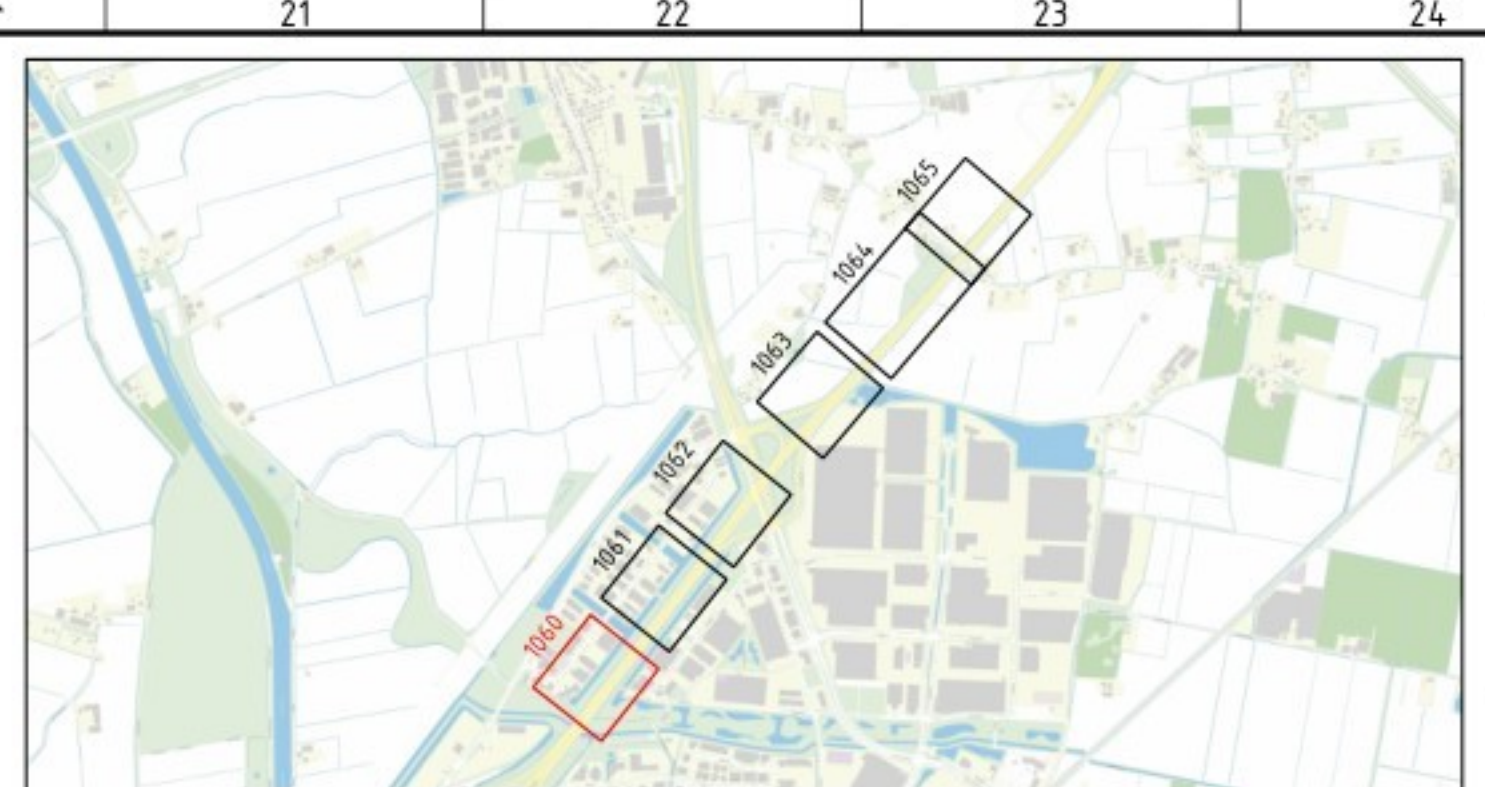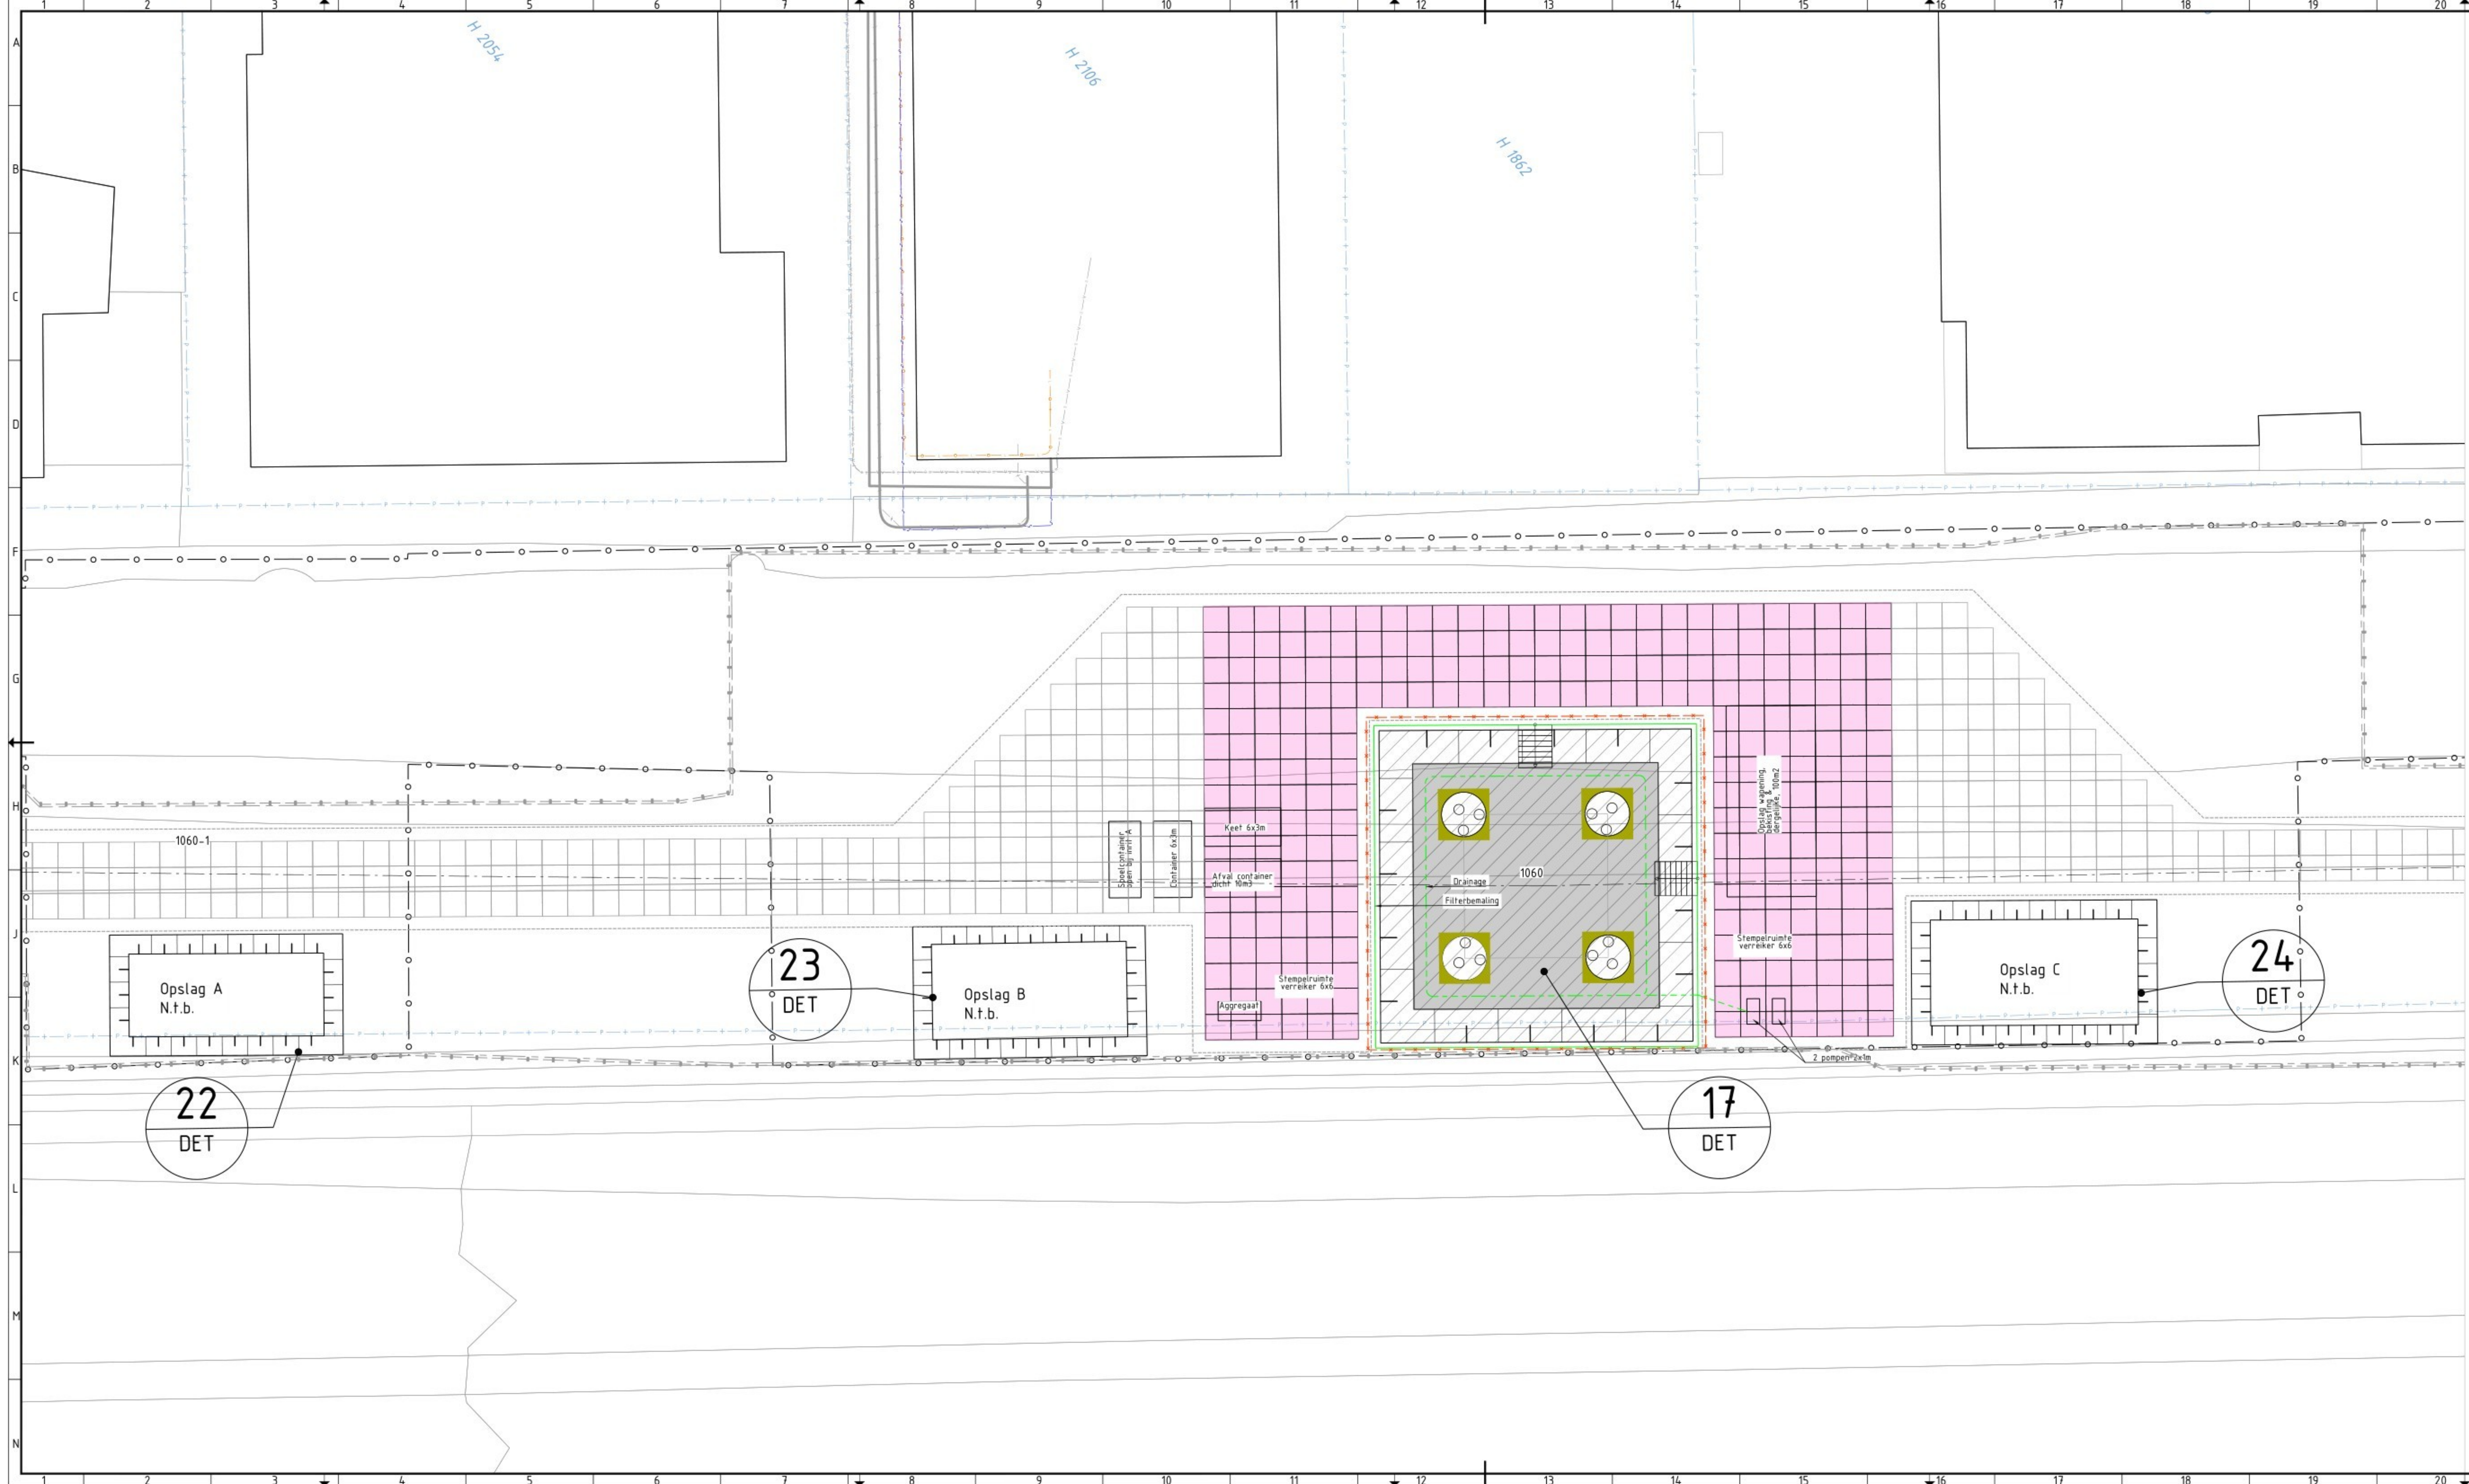

- LEGENDA FASE 2**
- Bestaande situatie BGT
 - Perceelgrens
 - ZRO-grens
 - 70N Locatie mast met nummer
 - Afrastering
 - Bouwweg van betonplaten 2x2m
 - Werkterrein van staalplaten / van betonplaten 2x2m
 - Zandpakket
 - Afrastering grondwerk
 - Zand fase 1
 - Zand met grout ontgraven
 - Grond ontgraven
 - Locatie materiaal/materieel, indicatief
 - Tijdelijke drainage en/of filterdrainage
 - Bestaande gasleiding, hoogspanningskabel, waterleiding, indicatief
 - Bestaande kabels en leidingen, indicatief
 - Veiligheidszone

BIJBEHORENDE DETAILS

WP1-TEK-UG-0-00-001149-v1.0 d.d. 25-02-2026

Maatvoering in meters
Hoogtematen in meters t.o.v. N.A.P.
Materiaalmaten in millimeters

0	4	8	12	16	20m
---	---	---	----	----	-----

1:200

11-23-03-2026	Wijziging doorgevoerd paddenscherm	SMOL	MHAC	KVDZ	
10-13-03-2026	Eerste uitgifte	SMOL	MHAC	KVDZ	
Nr	Datum	Omschrijving	Getek.	Contr.	Geaut.



Tennet
Taking power further

Opdrachtgever : TENNET

Project : ONTWERP TENNET RILLAND MOERDIJK

Onderwerp : DEFINITIEF ONTWERP
HOOGSPANNINGSMAST 1060
FASE 2 INRICHTEN T.B.V. AANLEG MASTFUNDATIES

Projectnummer: WP1-TEK-DO	Structuur-nummer: DOC-0479	Schaal: 1:200	Formaat: A1.0	OR-registratie:
Tekeningnummer: L-1060-000483	Herkennummer: C1690211	Fase: 02	Van: 04	Status: DEFINITIEF
Documentnummer: WP1-TEK-DO-L-1060-000483	Documenttype: TEKENING	Exakte uitgifte: 13-03-2026	NCS	

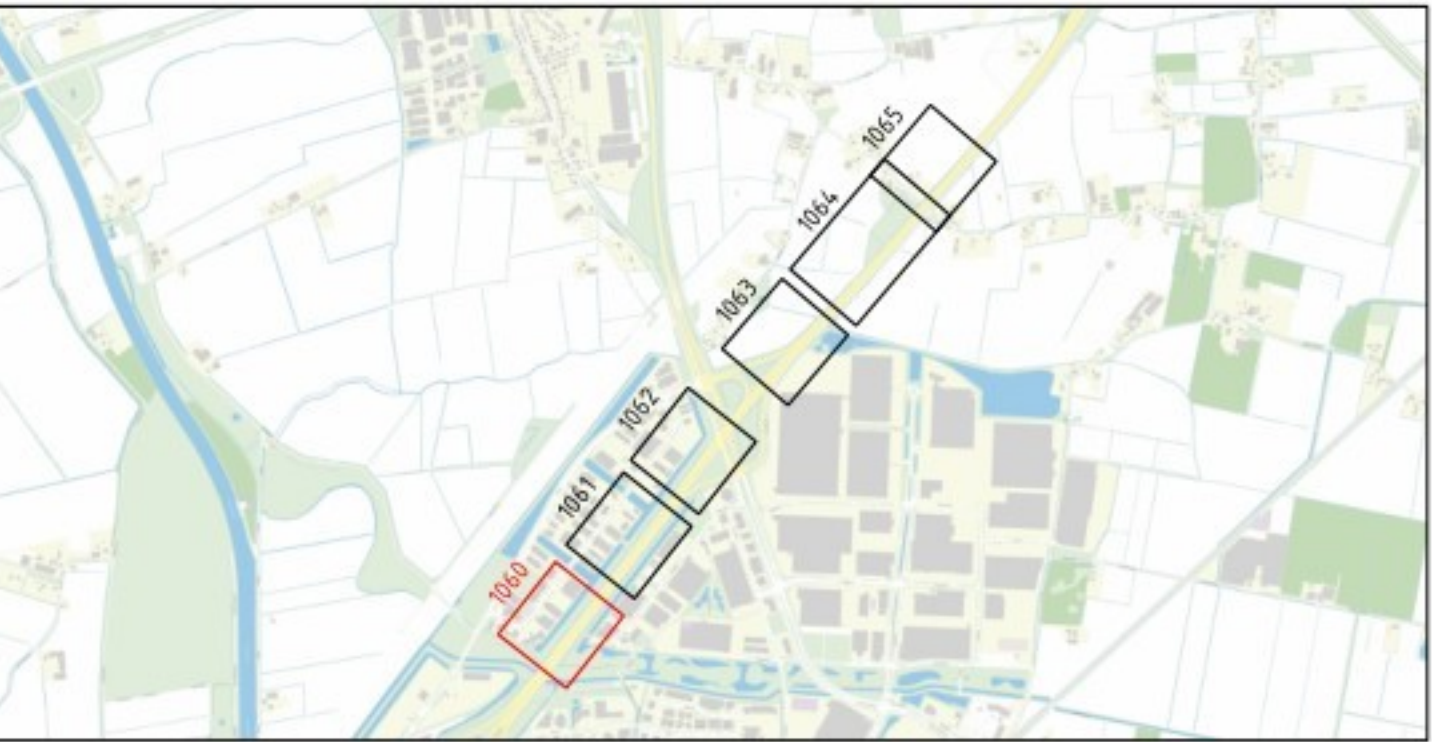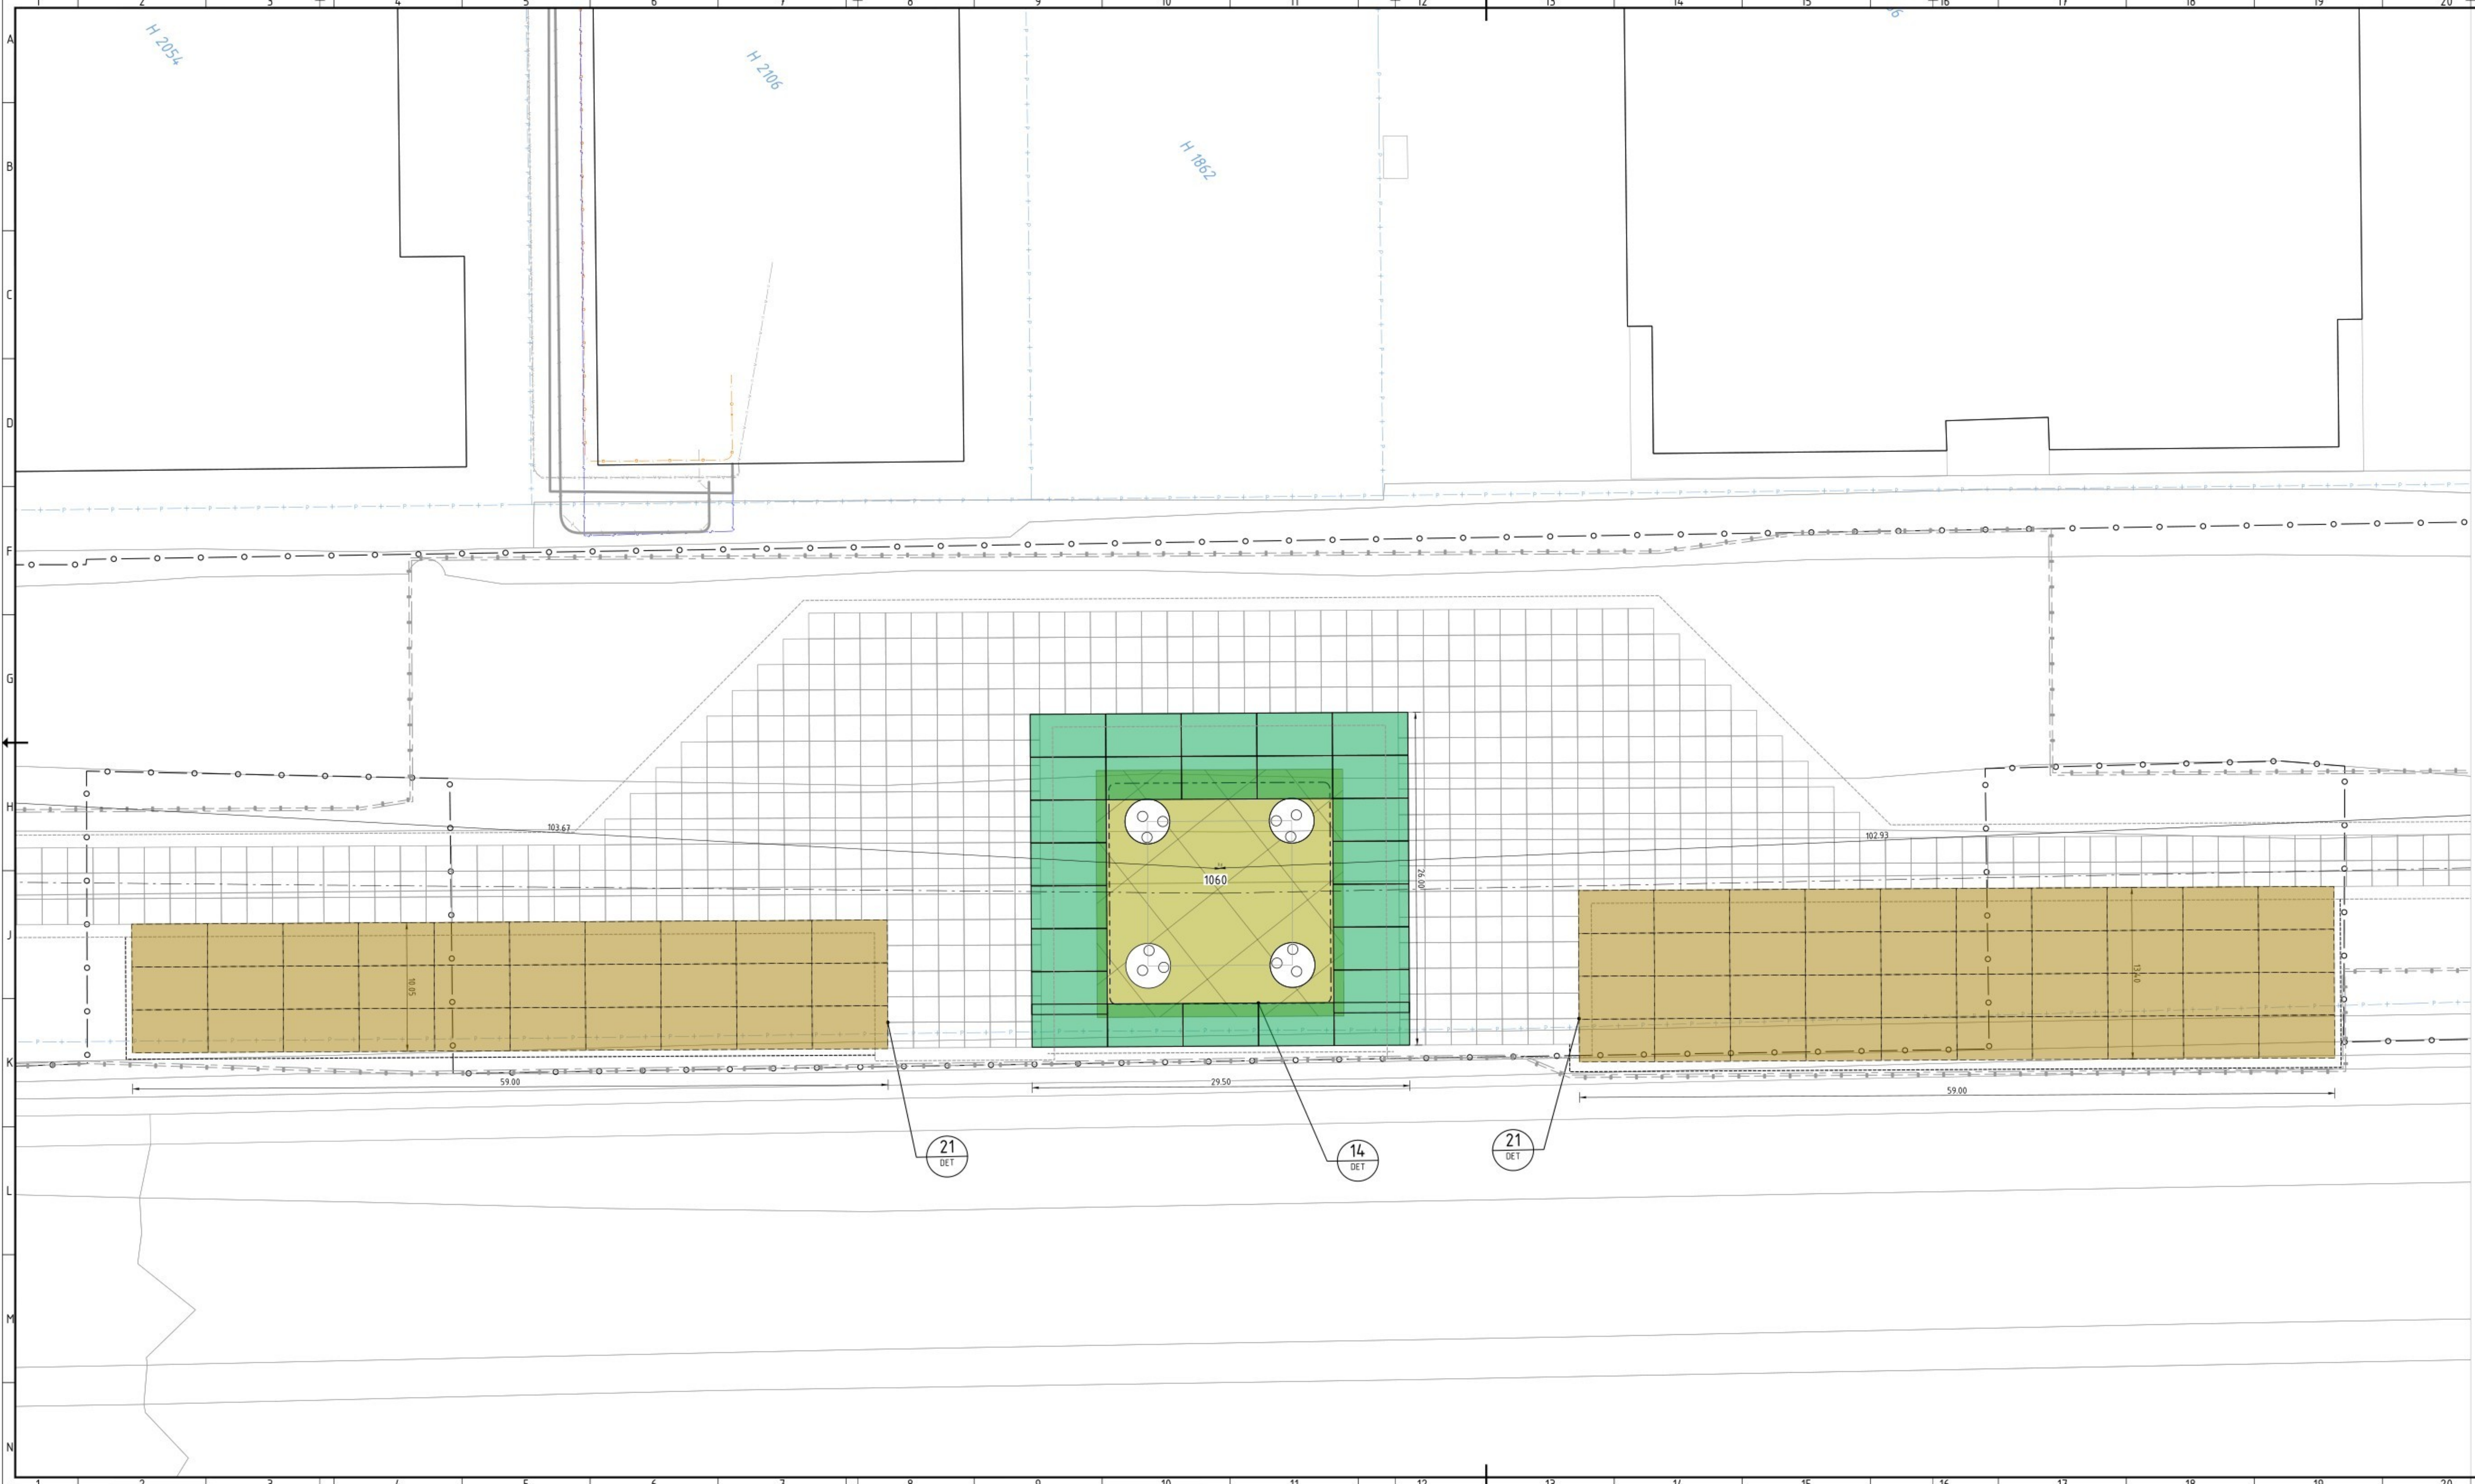

- LEGENDA FASE 3**
- Bestaande situatie BGT
 - Perceelgrens
 - ZRO-grens
 - Locatie mast met nummer
 - Afrastering
 - Bouwweg van betonplaten 2x2m
 - Zandpakket nieuw / bestaand
 - Zand aanvullen
 - Aanvulling laag A/B/C
 - Bestaande gasleiding, hoogspanningskabel, waterleiding, indicatief
 - Bestaande kabels en leidingen, indicatief
 - Veiligheidszone
 - Stalen rijplaten t.b.v. mastopbouw en lierlocatie
 - Stalen rijplaten t.b.v. mastopbouw
 - Vervijderen drainage

BIJBEHORENDE DETAILS

WP1-TEK-UD-0-00-001169-v1.0 d.d. 25-02-2026

Maatvoering in meters
Hoogtematen in meters t.o.v. N.A.P.
Materiaalmaten in millimeters

11 23-03-2026	Wijziging doorgevoerd paddenschem	SMOL	MHAC	KVDZ
10 13-03-2026	Eerste uitgifte	SMOL	MHAC	KVDZ
Nr Datum:	Omschrijving	Getek.	Contr.	Geaut.



Tennet
Taking power further

Opdrachtgever : TENNET

Project : ONTWERP TENNET RILLAND MOERDIJK

Onderwerp : DEFINITIEF ONTWERP
HOOGSPANNINGSMAST 1060
FASE 3 INRICHTEN T.B.V. MASTOPBOUW EN LIERPLAATS

Projectnummer: WP1-TEK-DO	Struiknummer: DOC-0479	Schaal: 1:200	Formaat: A1.0	QR-registratie:
Tekeningnummer: L-1060-000483	Revisie: 03	Van: 03	Status: DEFINITIEF	
Documentnummer: WP1-TEK-DO-L-1060-000483	Documenttype: TEKENING	Eerste uitgifte: 13-03-2026		

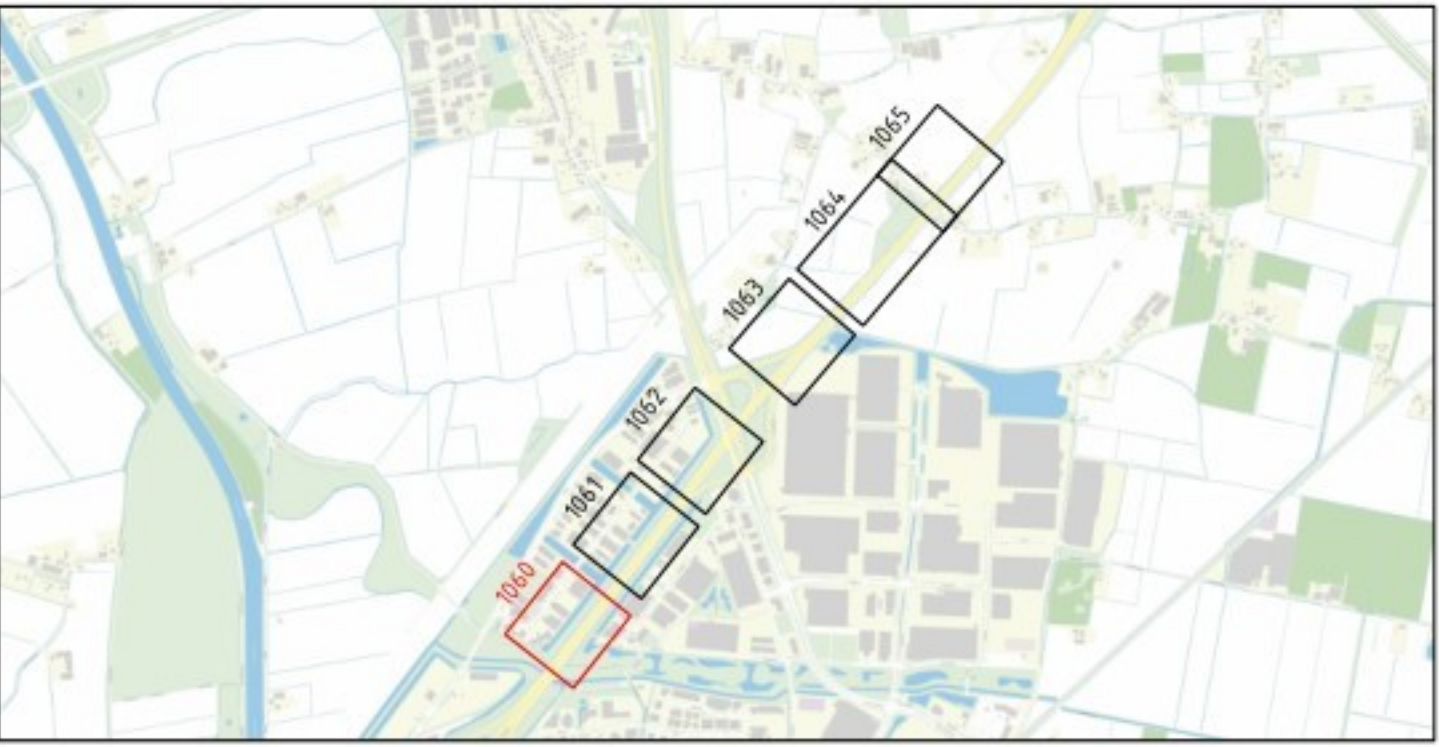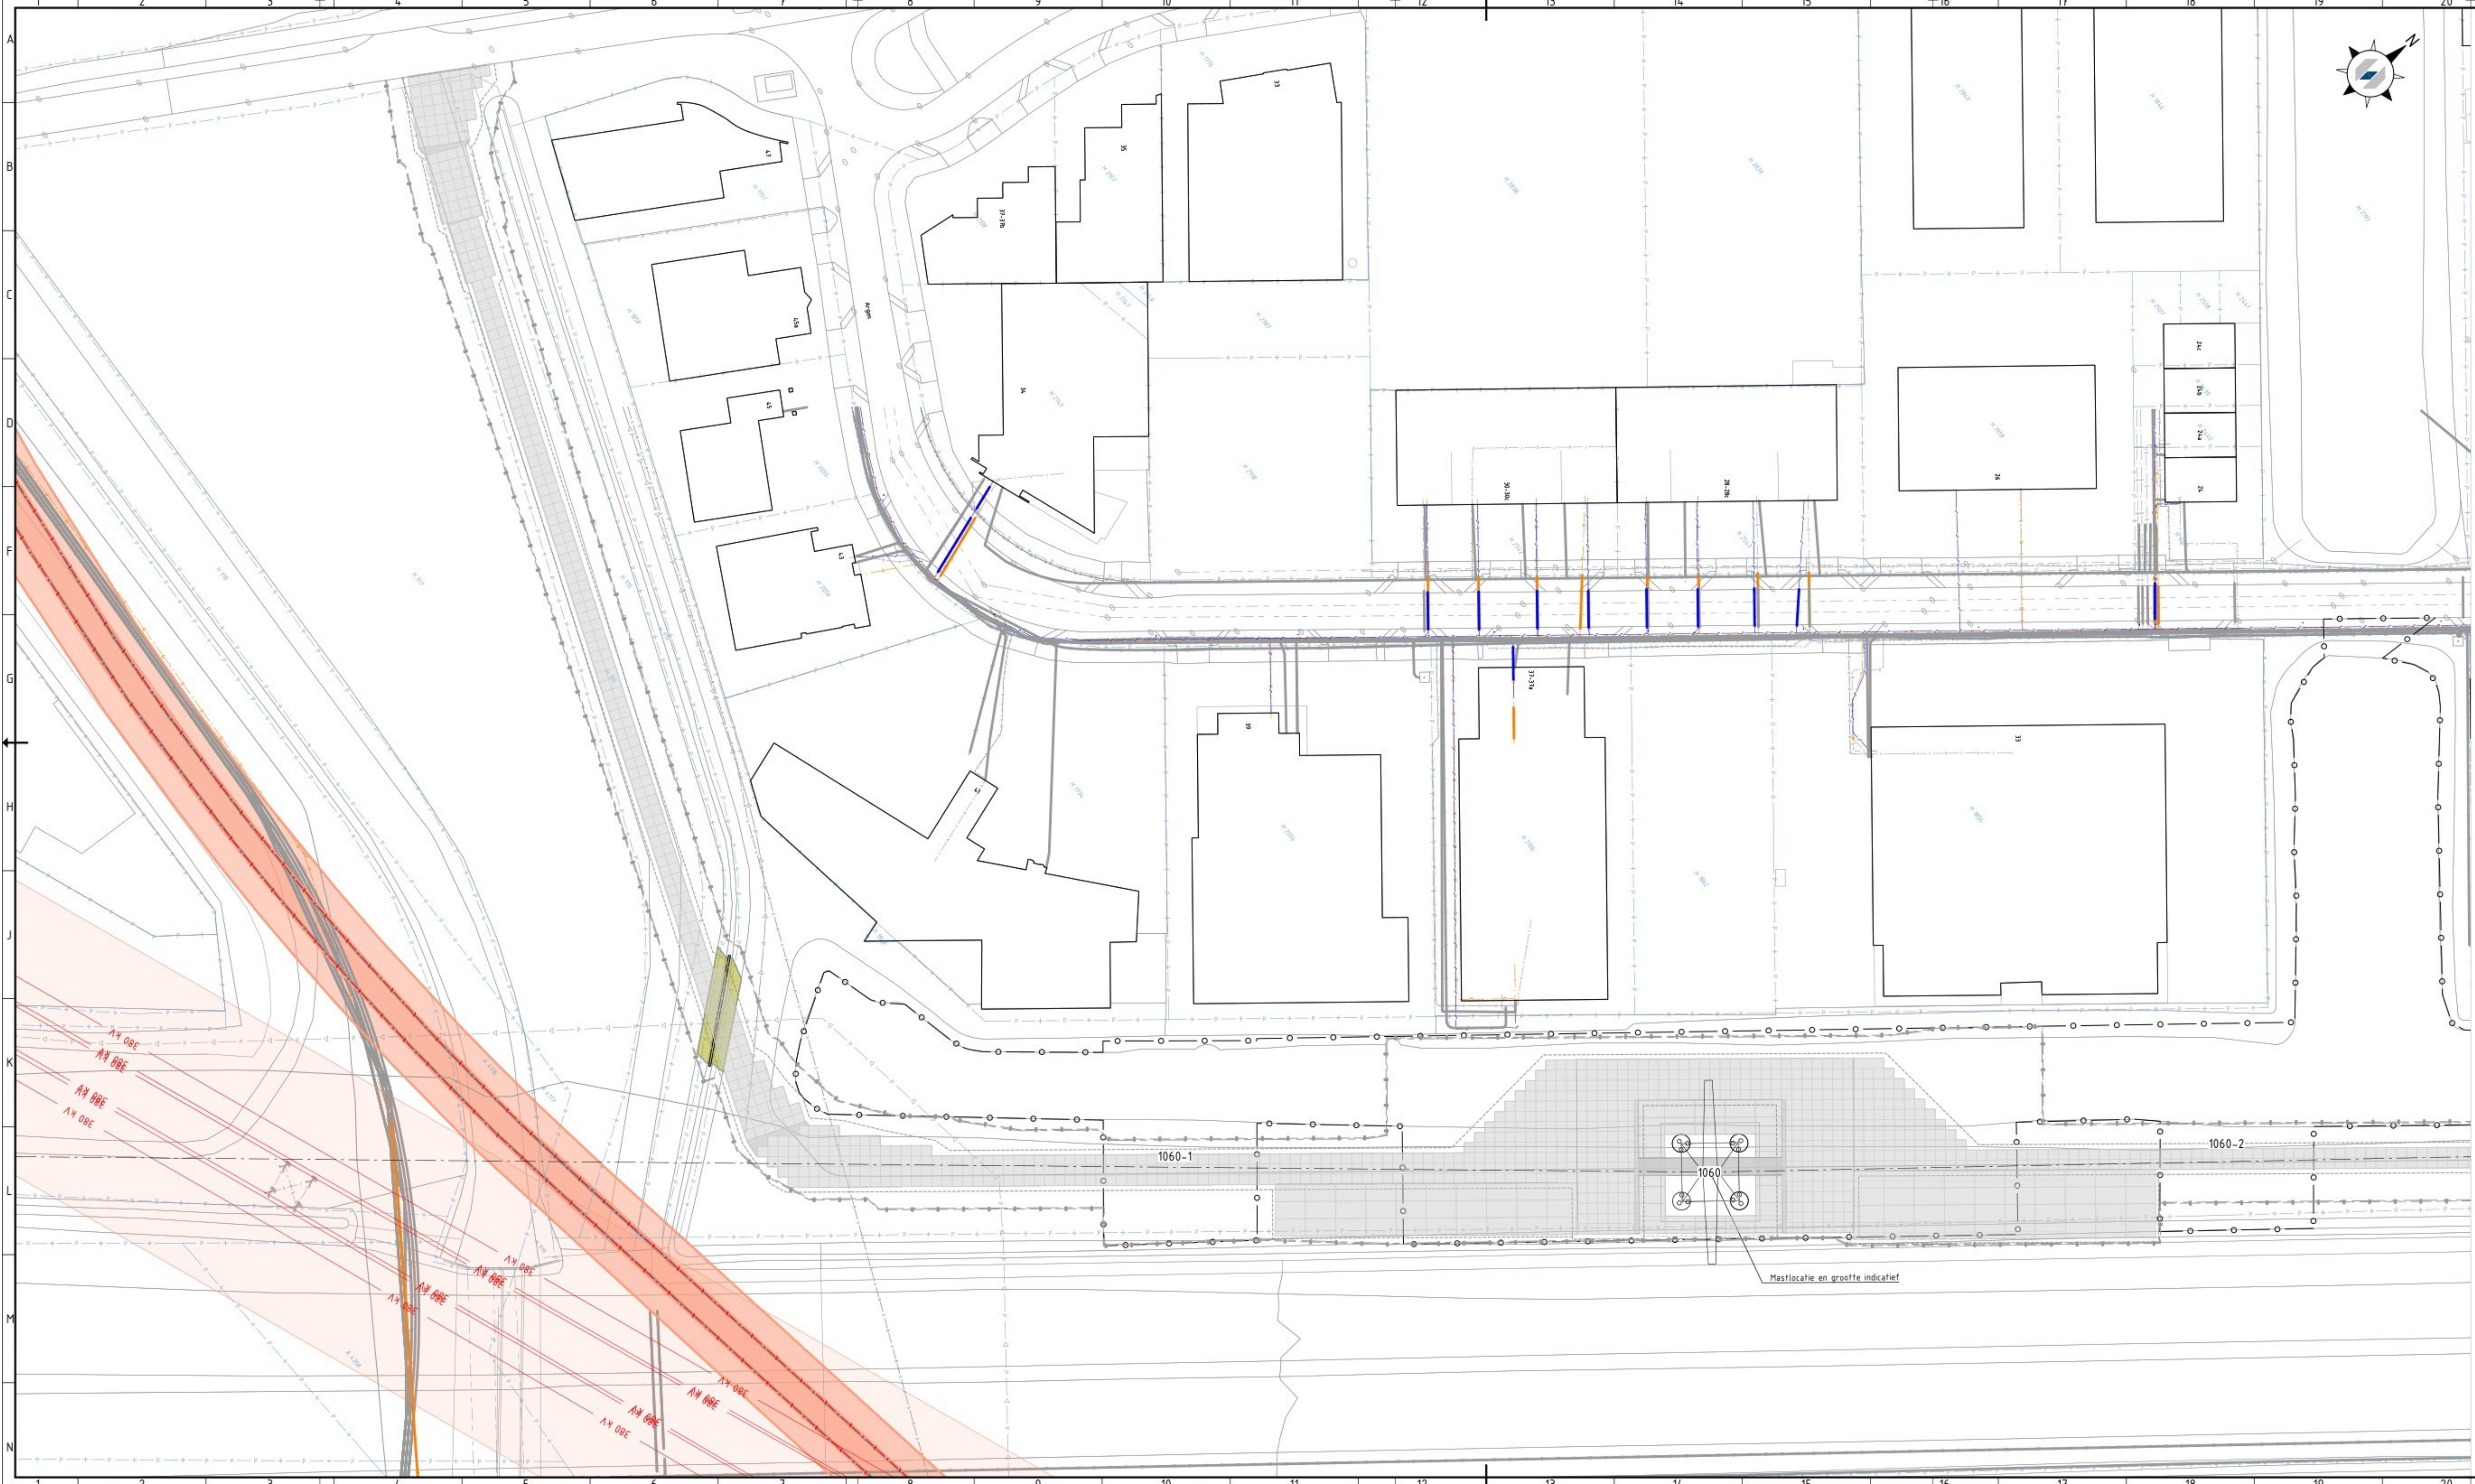

LEGENDA FASE 4

- Bestaande situatie BGT
- Perceelgrens
- ZRO-grens
- Verwijderen doek, zand, tijdelijk herkwark en werkterrein
- Verwijderen dam en tijdelijke duiker

BIJBEHORENDE DETAILS

WP1-TEK-UO-0-00-001149-v10 d.d. 25-02-2026

Maatvoering in meters			0 10 20 30 40 50m					
Hoogtematen in meters t.o.v. N.A.P.			1:500					
Materiaalmaten in millimeters								
11-23-03-2026	Wijziging doorgevoerd paddenscherm		SMOL	MHAC	KVDZ			
10-13-03-2026	Eerste uitgifte		SMOL	MHAC	KVDZ			
Nr	Datum	Omschrijving	Getek.	Contr.	Geaut.			



Taking power further

Opdrachtgever : TENNET

Project : ONTWERP TENNET RILLAND MOERDIJK

Onderwerp : DEFINITIEF ONTWERP
HOOGSPANNINGSMAST 1060
FASE 4 CULTUURTECHNISCH HERSTEL

Projectnummer: WP1-TEK-DO	Structuur-nummer: DOC-0479	Schaal: 1:500	Formaat: A1.0	QR-registratie:
Tekeningnummer: L-1060-000483	Herontwerpnummer: C1690211	Fase: 04	Van: 04	Status: DEFINITIEF
Documentnummer: WP1-TEK-DO-L-1060-000483	Documenttype: TEKENING	Eerste uitgifte: 13-03-2026		