


Z-Waarde: Huidig maaiveld is toekomstig maaiveld					
Coördinaten nieuw station					
Hoekpunt 1:	X=103325.93	Y=487703.49	Hoekpunt 2:	X=103323.08	Y=487704.29
Hoekpunt 3:	X=103323.89	Y=487707.16	Hoekpunt 4:	X=103326.74	Y=487706.36

 In eigendom te verkrijgen 32 m² grond

 Kadaster grens

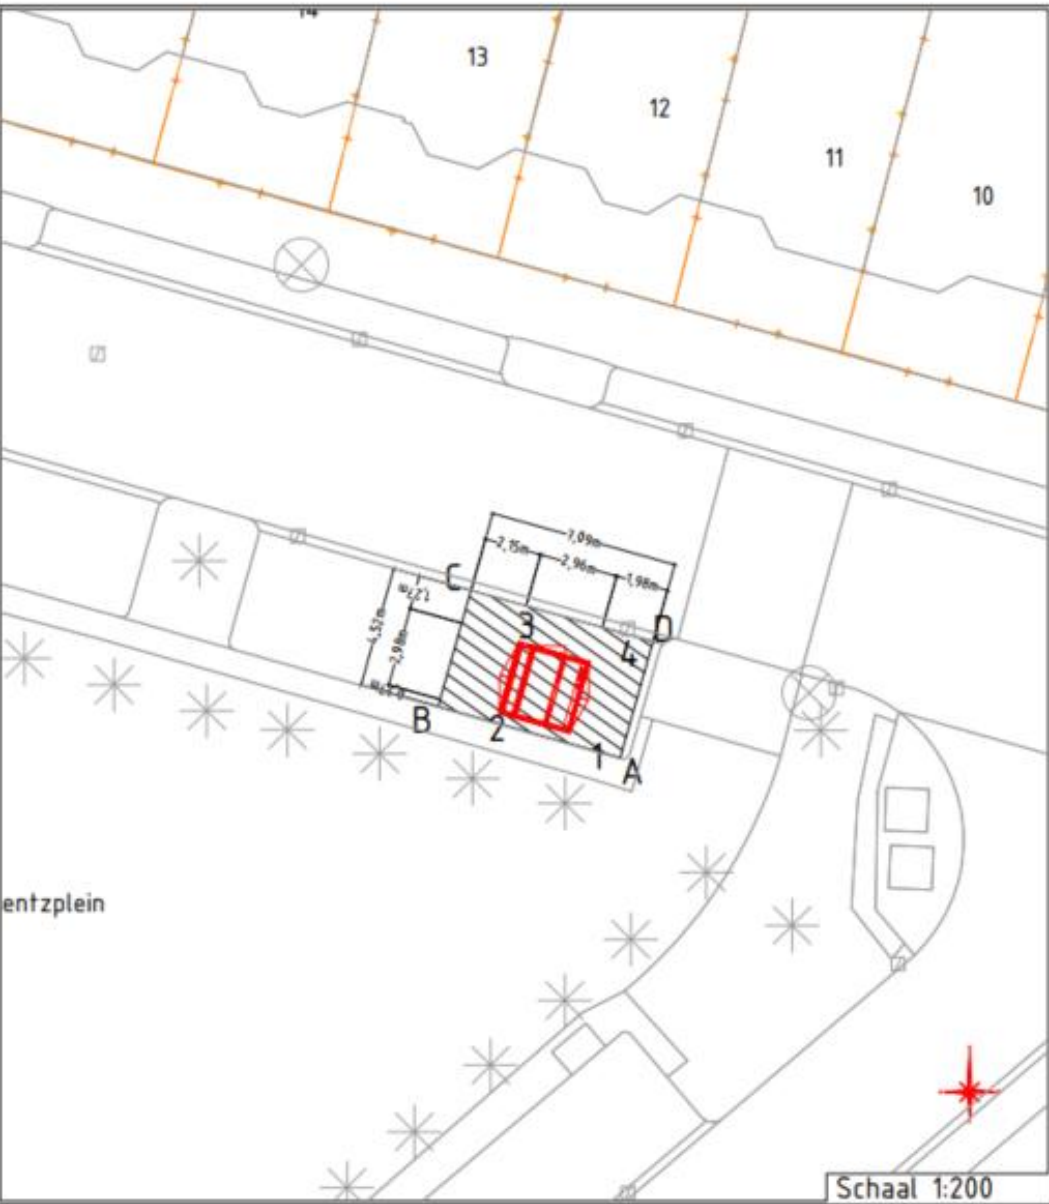

Kadastrale Gemeente: Gemeente Haarlem, Sectie: I , Perceel: 5656					
Coördinaten grond					
Hoekpunt A:	X=103327.76	Y=487702.69	Hoekpunt B:	X=103320.94	Y=487704.61
Hoekpunt C:	X=103322.17	Y=487708.96	Hoekpunt D:	X=103328.99	Y=487707.04



Lorentzplein \ Haarlem
Behuizing nr. 0 000 000
Stationstekening / AKA Medium

Beheerkaart :

Datum : 25-7-2025

Status : Voorbereiding

Schaal : 1:200/1:1000

Discipline : E-LS/E-MS

Blad nr: 1/2 Formaat: A3

CS nr: 3180177

Regio: NHZ & Rijnland - IPZ

Case nr: 315259

liander

aanbieder van vervoer

Gemeente: Haarlem

Gef. :

Wijk A :

Wijk B :

Wijk C :

Engineer :

Datum: 04-12-2025

Datum:

Datum:

Datum:

Tel. nr :