



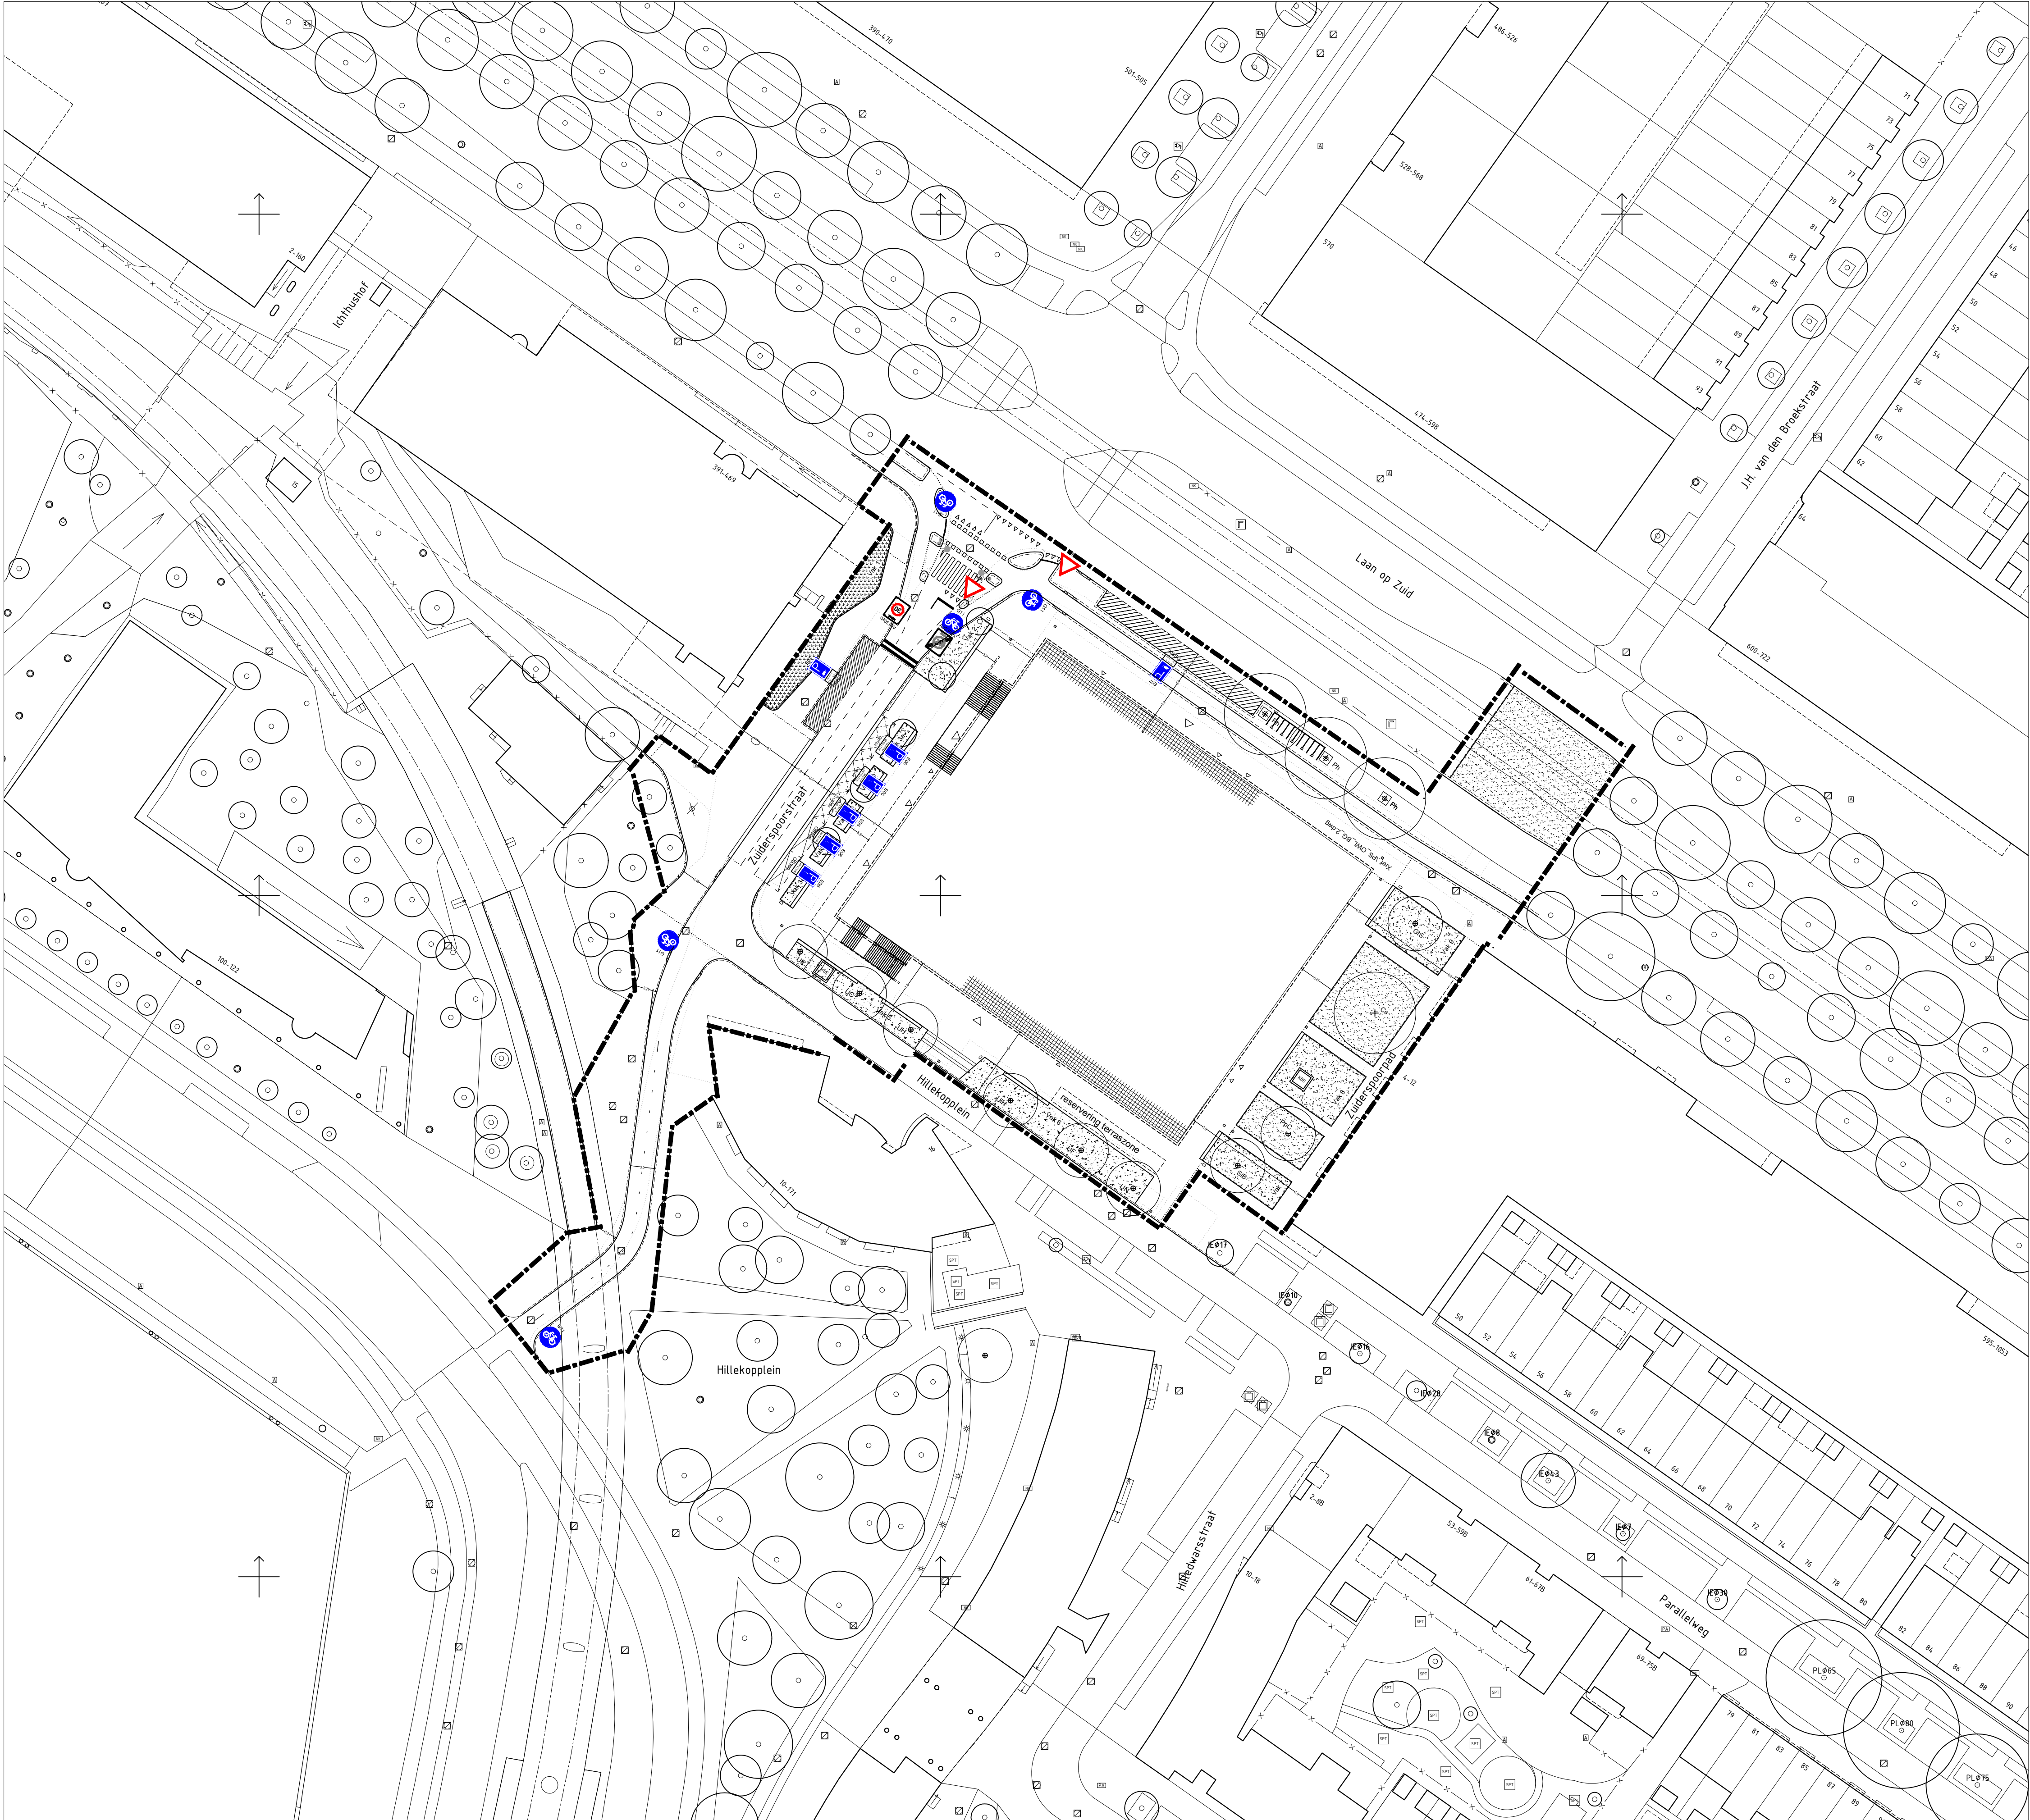

Akkoord Team Openbare Ruimte - voorzitter:					10-06-2026	#vestingen
Akkoord Stadsontwikkeling - projectmanager:				RvdB	12-11-2025	GUZ
Akkoord Stadsbeheer - manager openbare werken gebied:				RvdB	04-04-2025	VUZ
Vastgesteld Stadsontwikkeling - gebiedsaccountmanager:				Getekend door	Datum	Versie

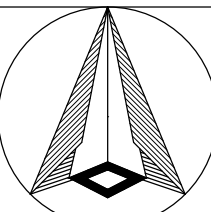


Inrichtingsplan ter vaststelling
Onderwijslocatie Laan op Zuid - Fase I
Parkstad, Hillekopbuurt

Bebordingsplan


Schaal: 1:500
Formaat: A1
Buurt:

Gemeente Rotterdam
Stadsontwikkeling
Ruimtelijk Ontwerp & Advies

Bestandsnaam: GUZ_IP_FE_Blok_Z_Fase_1_VvdB.dwg
Bladnr:
TE - 24-00011
3/3

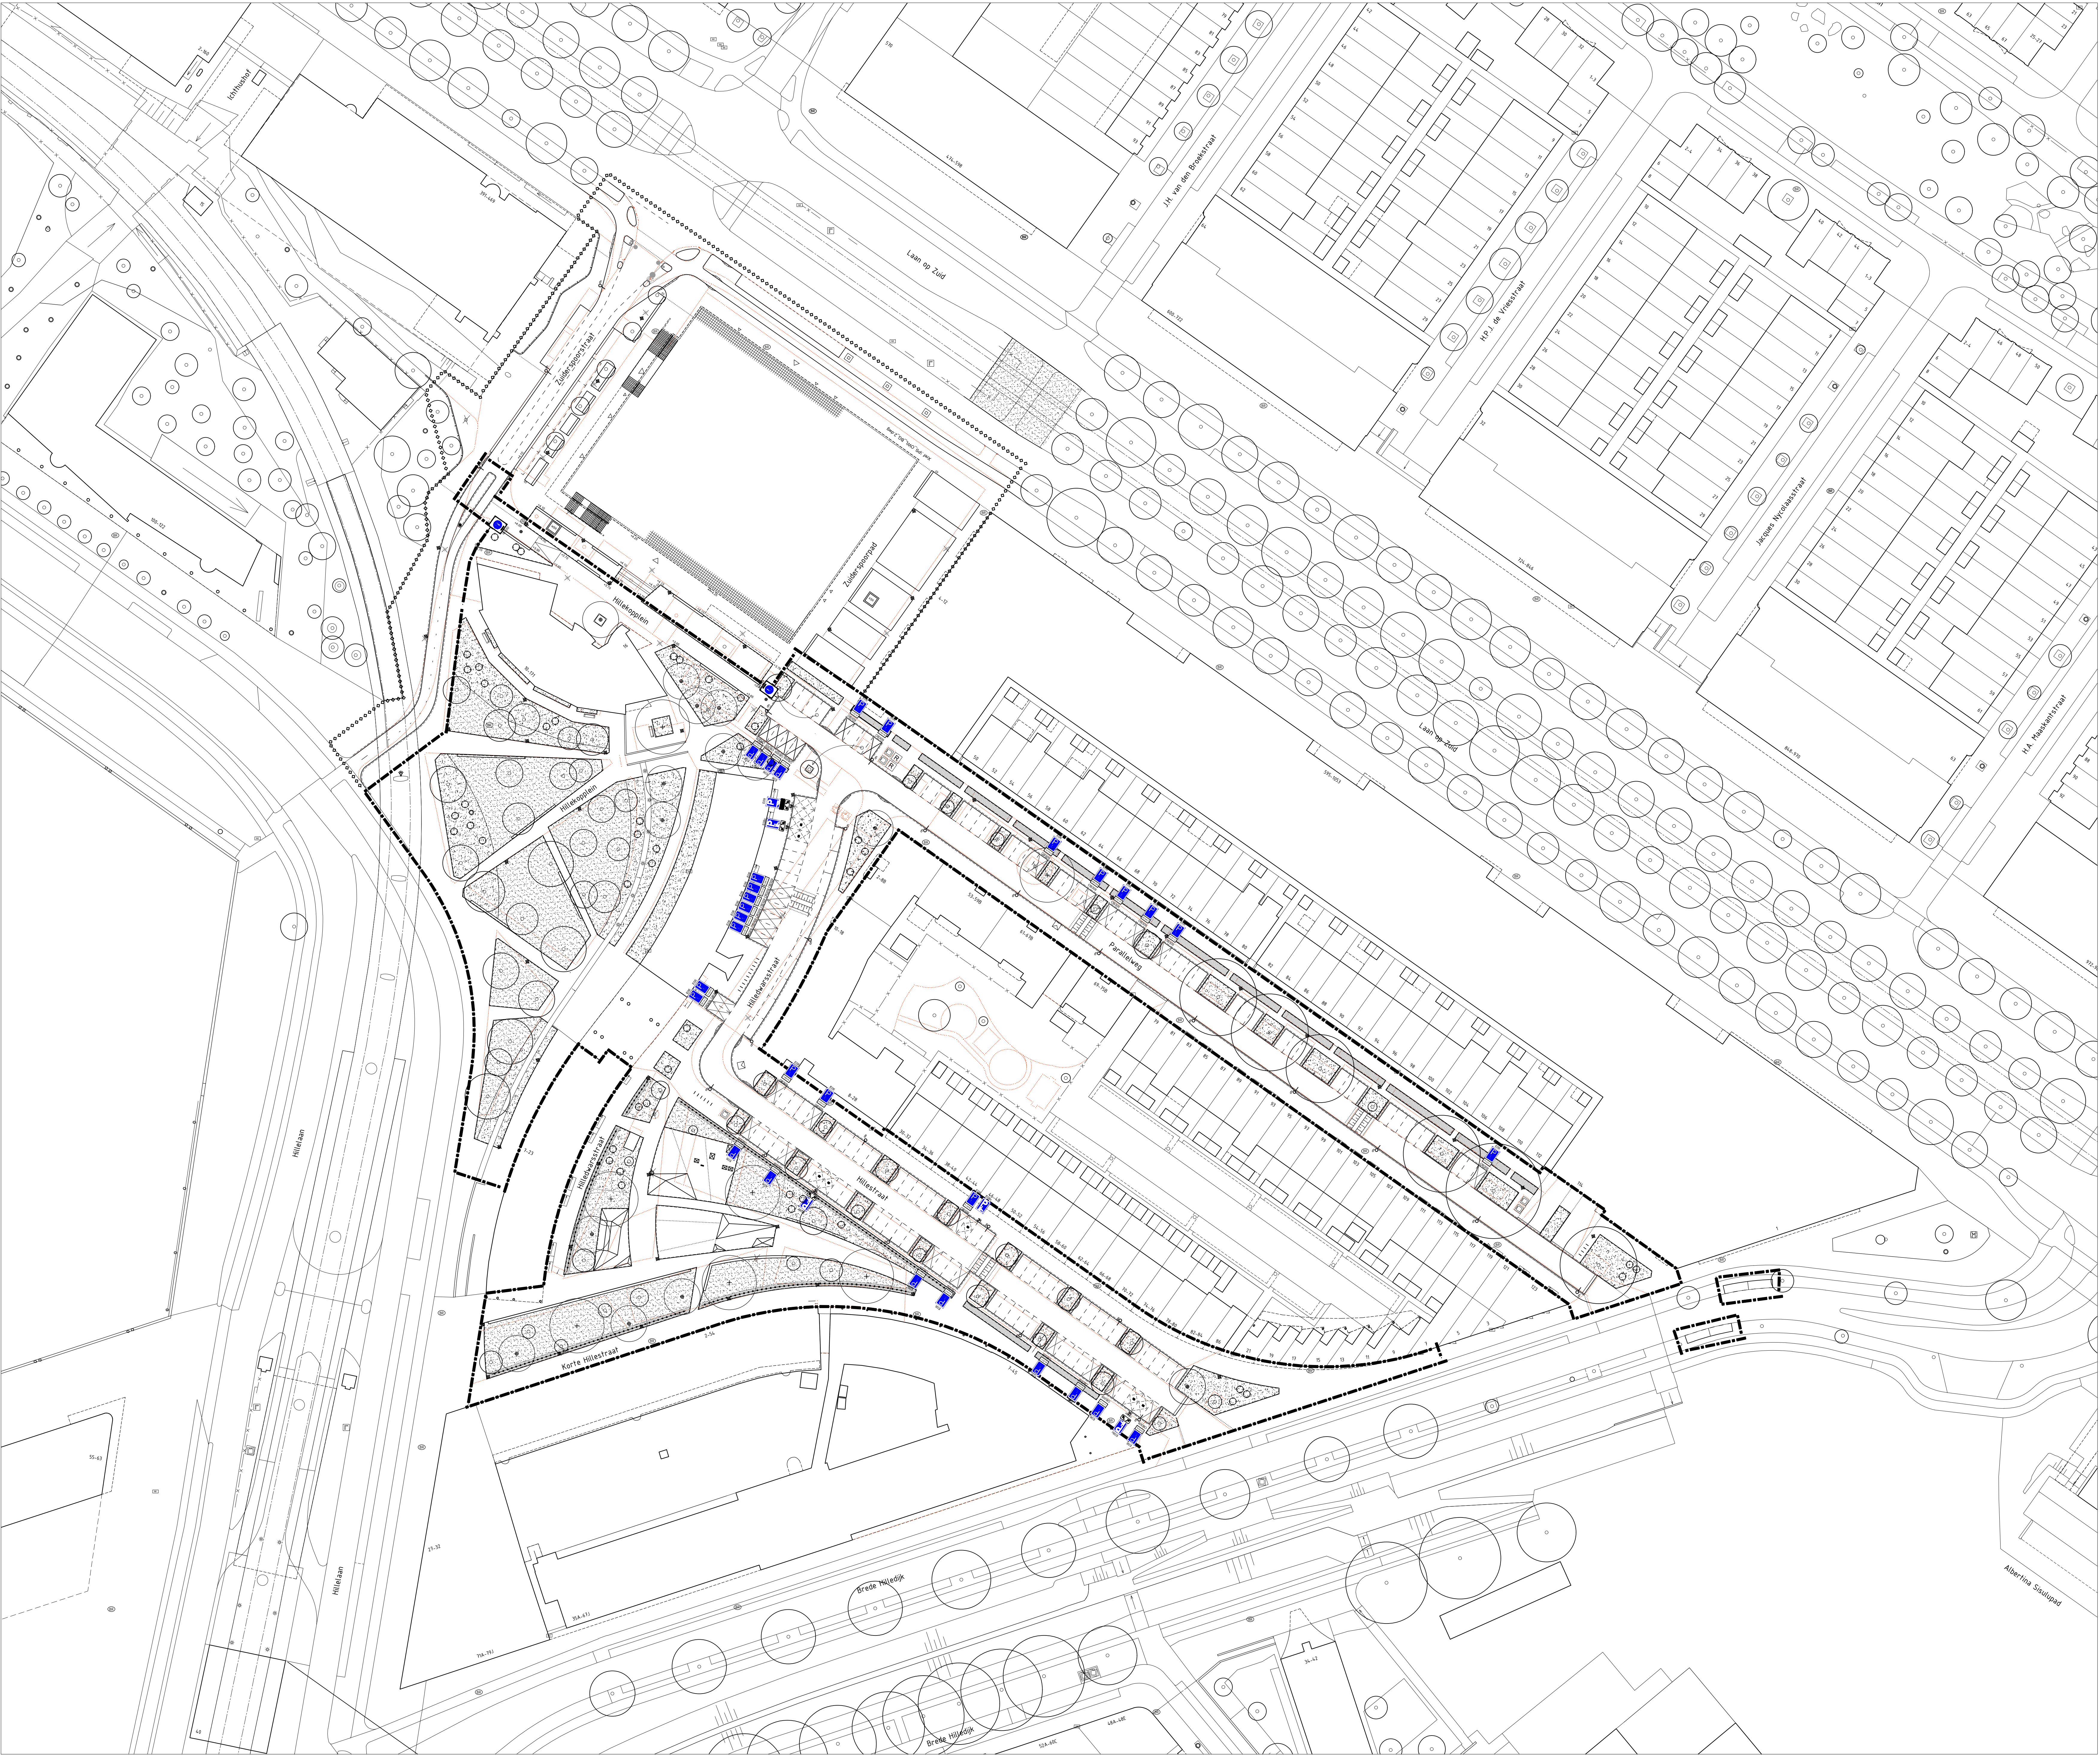

Akkoord Team Openbare Ruimte - voorzitter:				WvdB	10-06-2026	Bevallen
Akkoord Stadsontwikkeling - projectmanager:				RvdB	30-04-2026	GoLZ
Akkoord Stadsdeel - manager openbare werken gebied:				PvdB	09-01-2025	GoLZ
Vastgesteld Stadsontwikkeling - gebiedscoördinator:				Gekeerd door	Datum	Versie

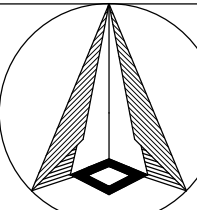

Inrichtingsplan ter vaststelling
Onderwijslocatie Laan op Zuid - Fase II
Parkstad, Hillekopbuurt

Schaal: 1:500
Formaat: A1
Bout:

Gemeente Rotterdam
Stadsontwikkeling
Ruimtelijk Ontwerp & Advies

Bestandsnaam: IP_FE_Blok_2_Fase_2_WvdB.dwg
TE - 24-00011

Bebodingsplan