


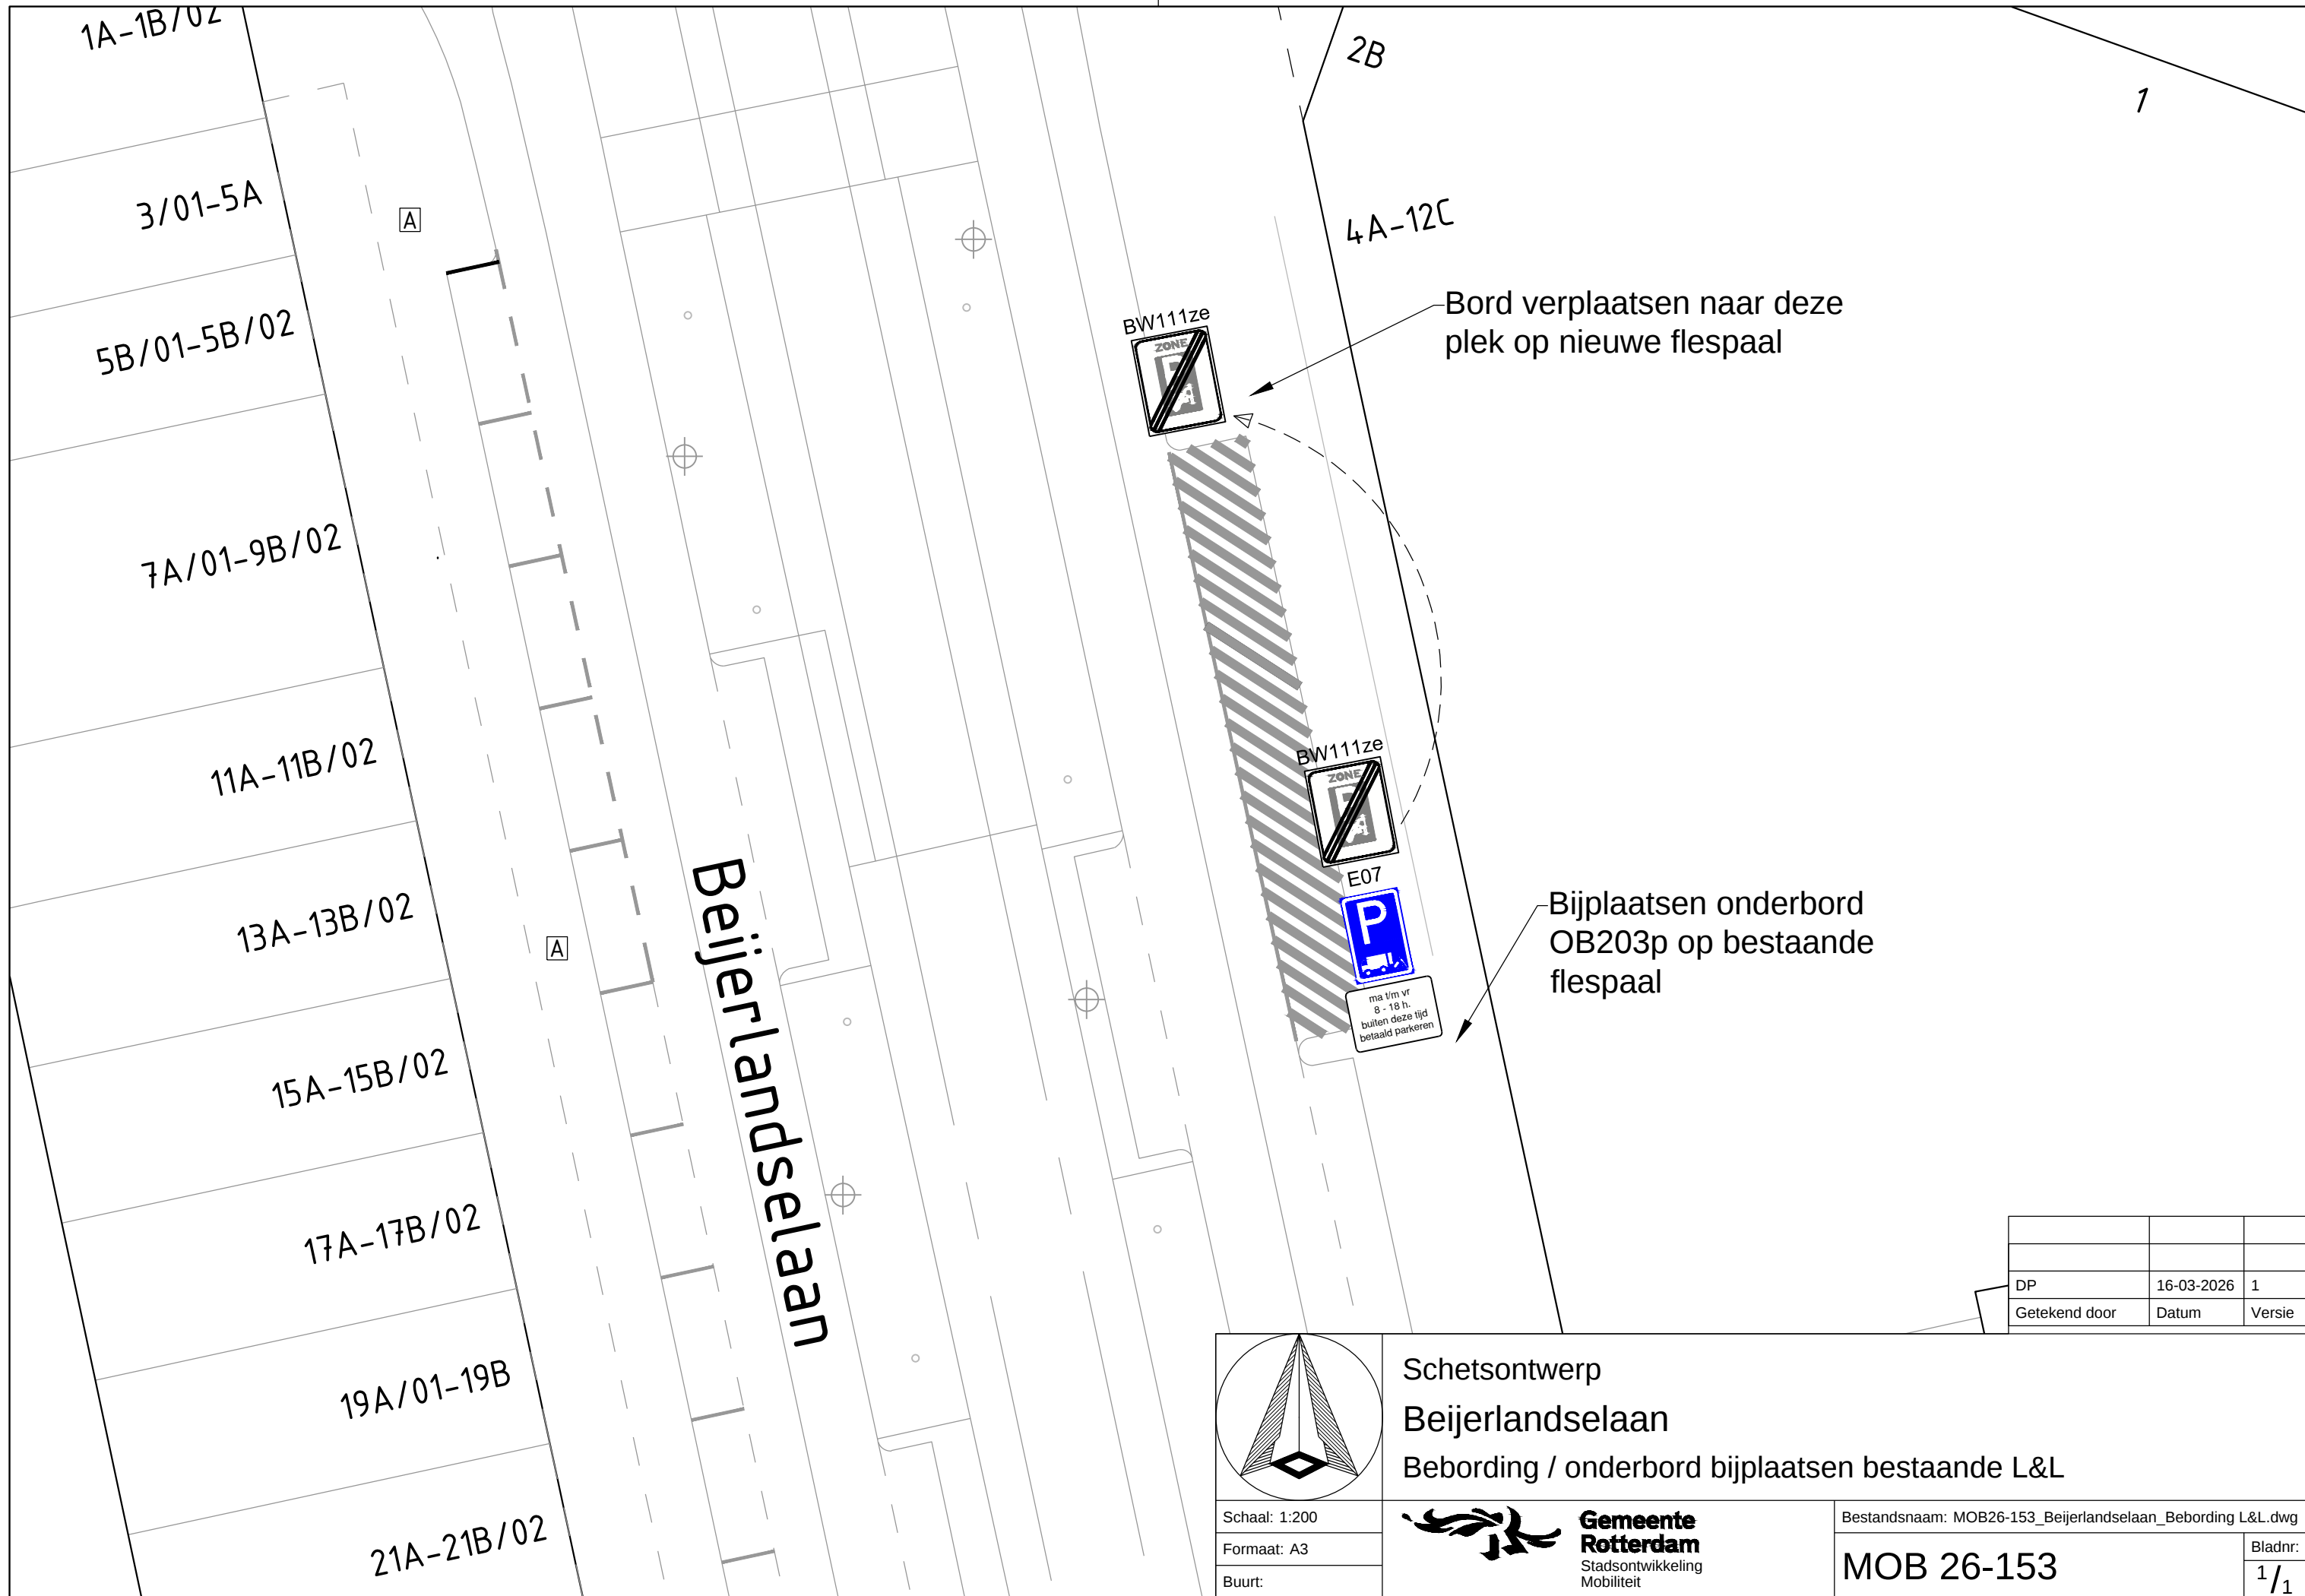

1A-1B/02

3/01-5A

5B/01-5B/02

7A/01-9B/02

11A-11B/02

13A-13B/02

15A-15B/02

17A-17B/02

19A/01-19B

21A-21B/02

Beijerlandse laan

2B

4A-12C


1

BW111ze

Bord verplaatsen naar deze
plek op nieuwe flespaal

BW111ze

Bijplaatsen onderbord
OB203p op bestaande
flespaal

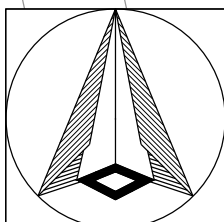

Schaal: 1:200
Formaat: A3
Buurt:

Schetsontwerp
Beijerlandse laan
Bebording / onderbord bijplaatsen bestaande L&L



DP	16-03-2026	1
Getekend door	Datum	Versie

Bestandsnaam: MOB26-153_Beijerlandse laan_Bebording L&L.dwg
Bladnr:
1/1