


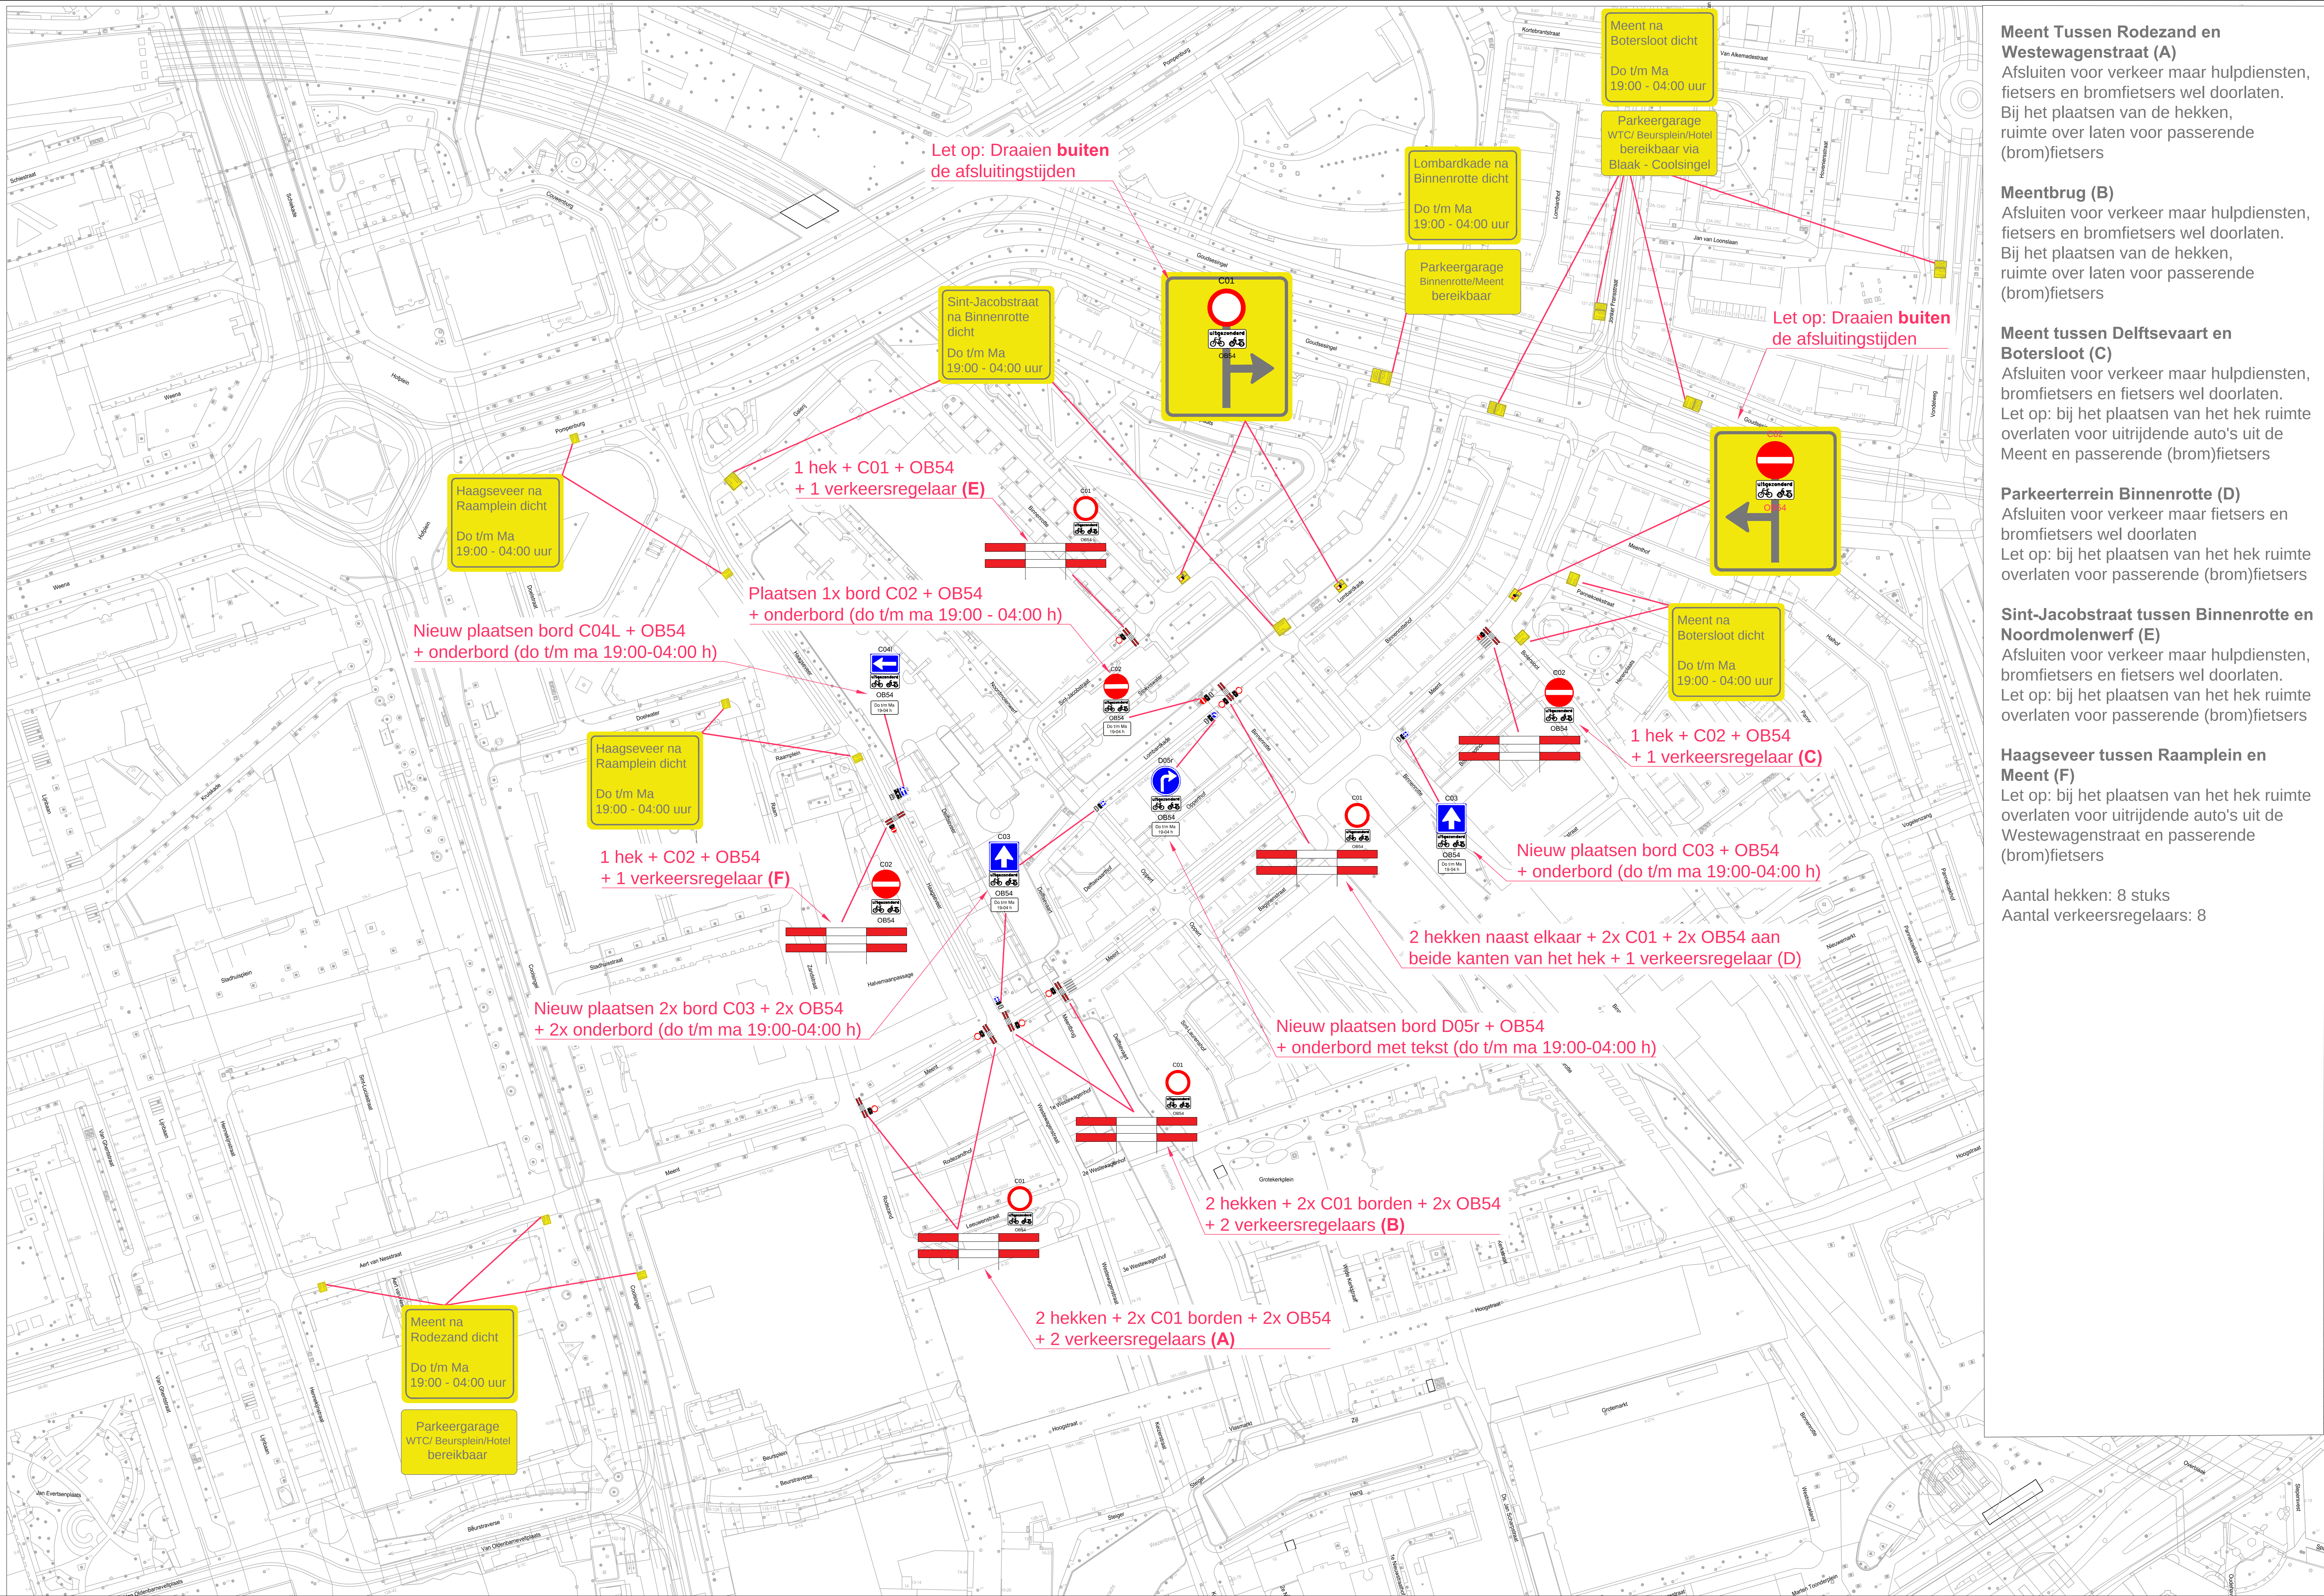

**Meent Tussen Rodezand en Westewagenstraat (A)**  
Afsluiten voor verkeer maar hulpdiensten, fietsers en bromfietsers wel doorlaten.  
Bij het plaatsen van de hekken, ruimte over laten voor passerende (brom)fietsers

**Meentbrug (B)**  
Afsluiten voor verkeer maar hulpdiensten, fietsers en bromfietsers wel doorlaten.  
Bij het plaatsen van de hekken, ruimte over laten voor passerende (brom)fietsers

**Meent tussen Delftsevaart en Botersloot (C)**  
Afsluiten voor verkeer maar hulpdiensten, bromfietsers en fietsers wel doorlaten.  
Let op: bij het plaatsen van het hek ruimte overlaten voor uitrijdende auto's uit de Meent en passerende (brom)fietsers

**Parkeerterrein Binnenrotte (D)**  
Afsluiten voor verkeer maar fietsers en bromfietsers wel doorlaten  
Let op: bij het plaatsen van het hek ruimte overlaten voor passerende (brom)fietsers

**Sint-Jacobstraat tussen Binnenrotte en Noordmolenwerf (E)**  
Afsluiten voor verkeer maar hulpdiensten, bromfietsers en fietsers wel doorlaten.  
Let op: bij het plaatsen van het hek ruimte overlaten voor passerende (brom)fietsers

**Haagseveer tussen Raamplein en Meent (F)**  
Let op: bij het plaatsen van het hek ruimte overlaten voor uitrijdende auto's uit de Westewagenstraat en passerende (brom)fietsers

Aantal hekken: 8 stuks  
Aantal verkeersregelaars: 8