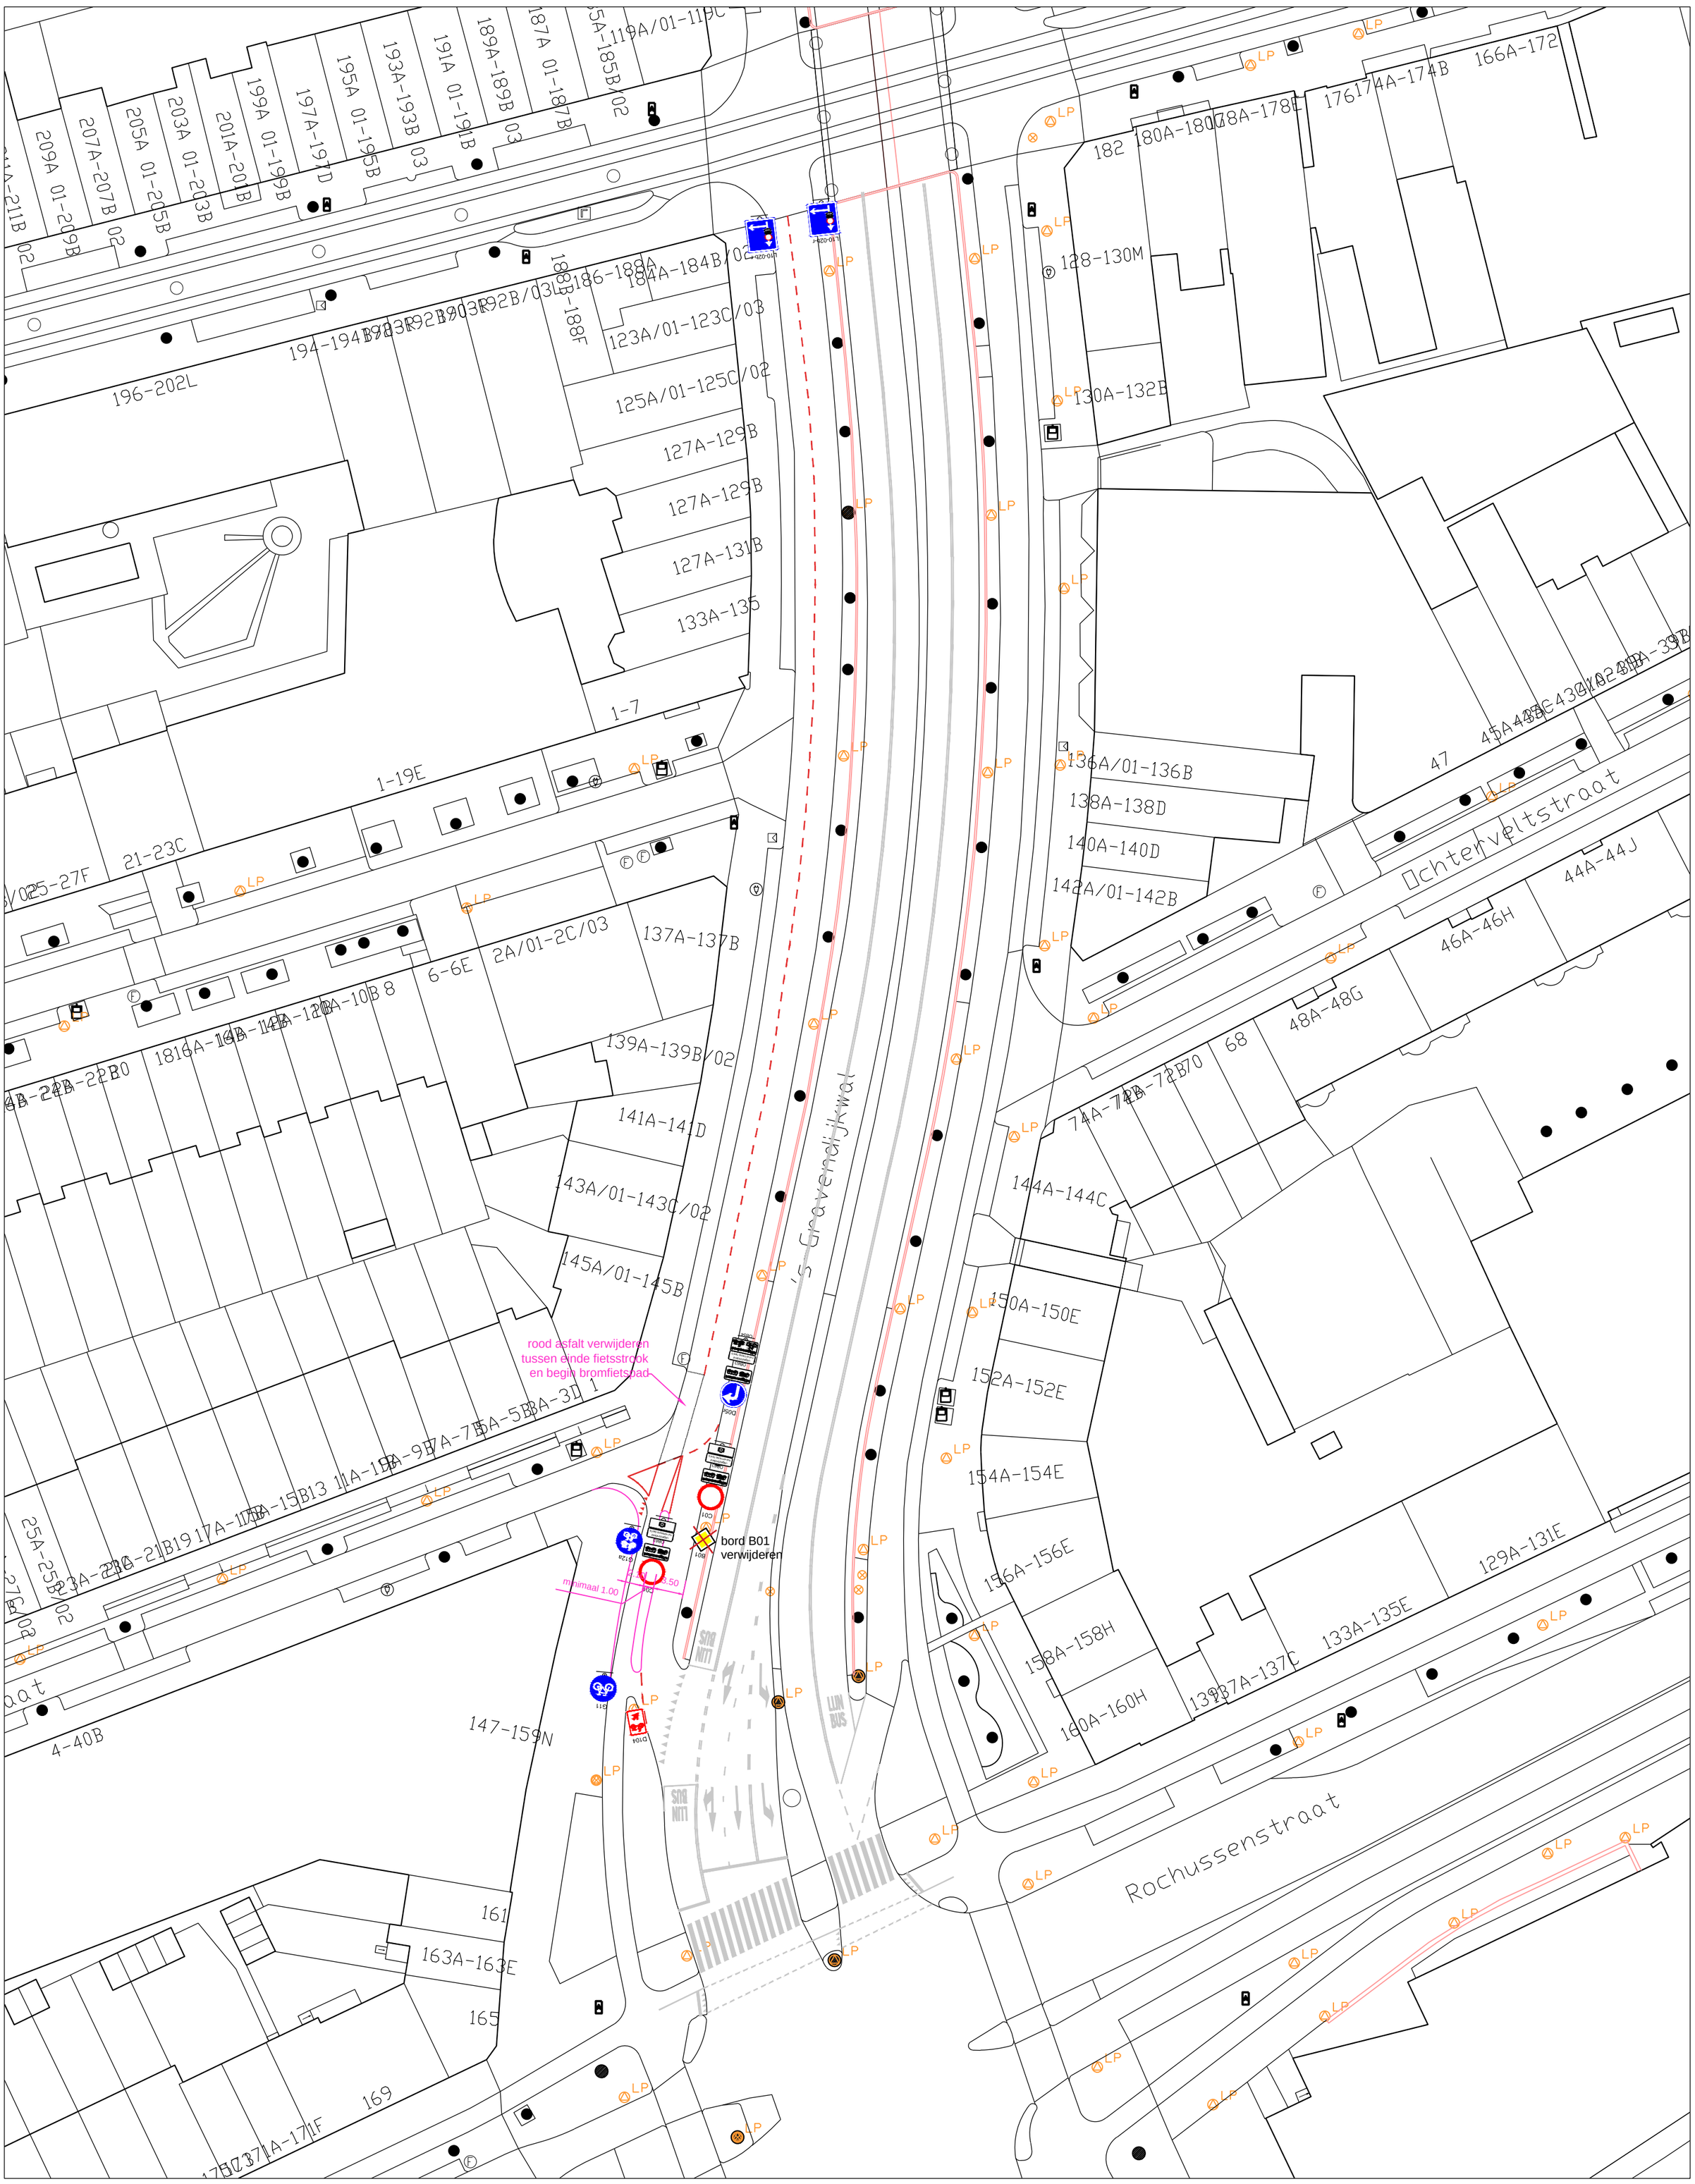
rood asfalt verwijderen
tussen einde fietsstrook
en begin bromfietspad
bord B01
verwijderen
minimaal 1.00
Rochussenstraat
Schiekade
Schiekade
Schiekade