



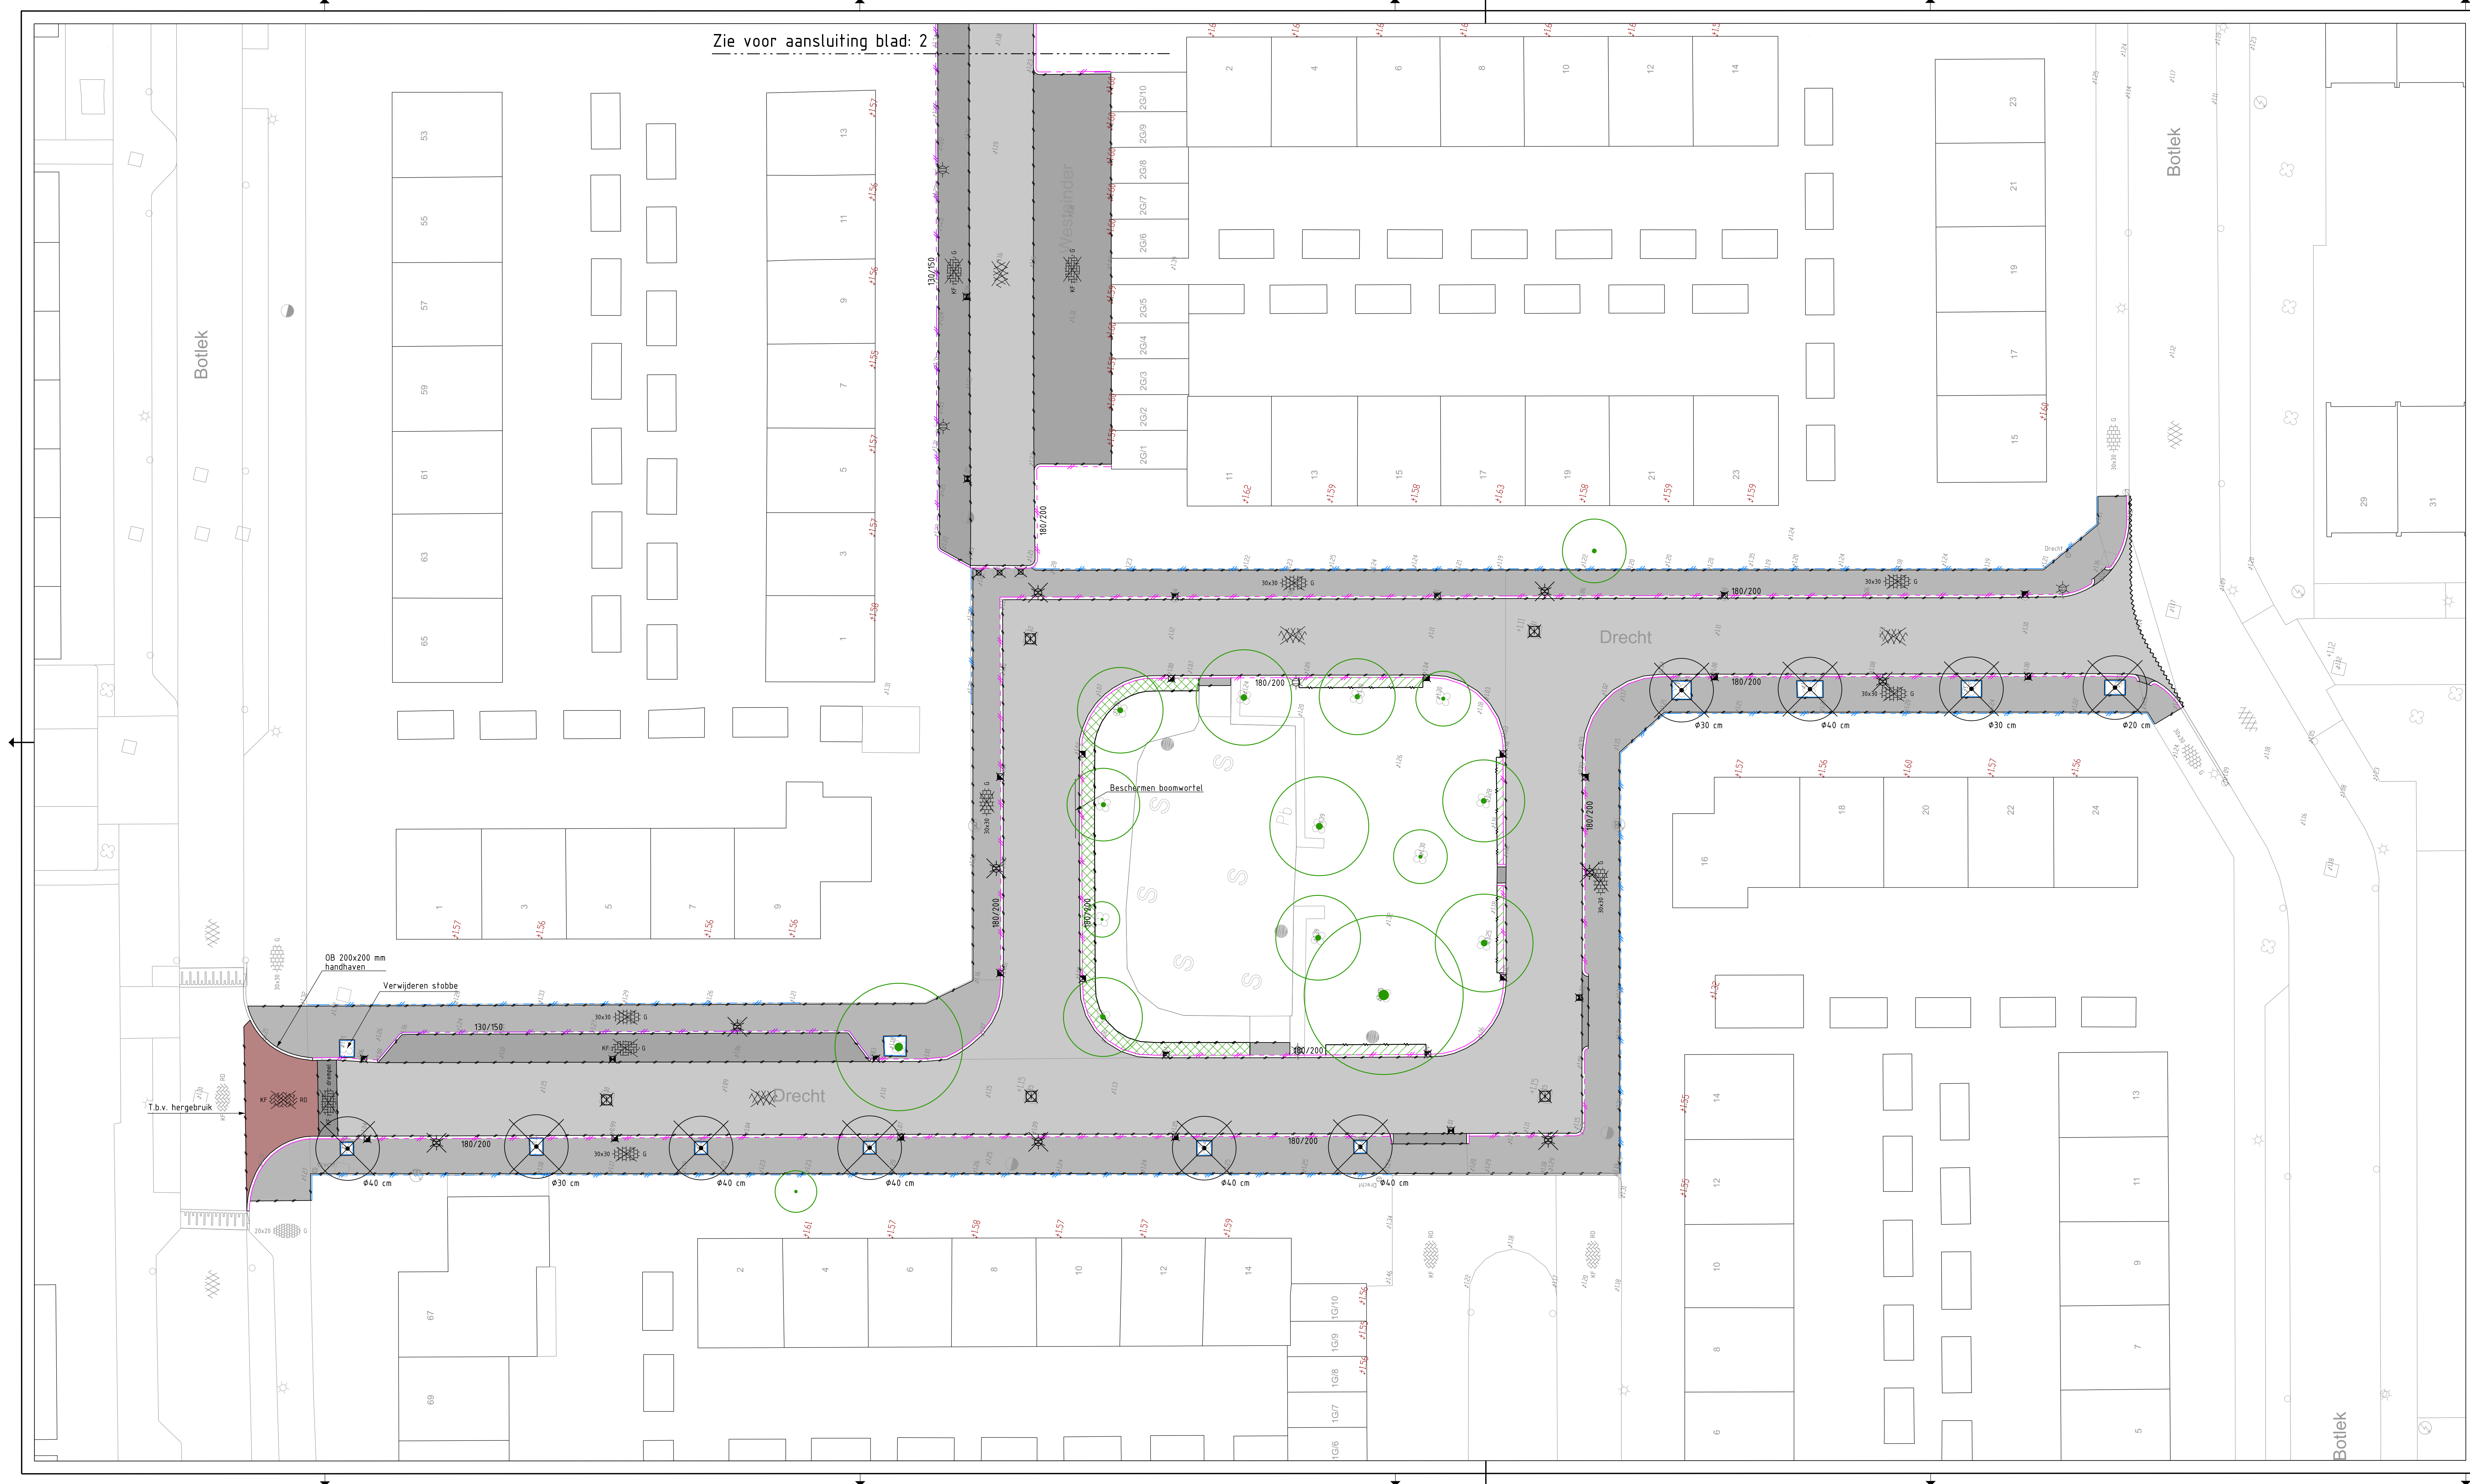

Zie voor aansluiting blad: 2

VERKLARING

- Opbreken teevrije asfaltverharding, ca. 200 mm dik
- Opbreken betontegels 300x300x45 mm
- Opbreken betonstraatstenen KF 80 mm
- Opbreken opsluitband, divers formaat
- Opbreken trottoirband 130/150x250 mm
- Opbreken trottoirband 180/200x250 mm
- Zagen asfaltverharding
- Opbreken straat- en/of trottoirkoek
- Opbreken putdeksel DWA riolering
- Opbreken lichtmast
- Opbreken afzelpaal van hout
- Verwijderen haag
- Verwijderen begroeiing
- Handhaven bestaande boom
- Verwijderen boom

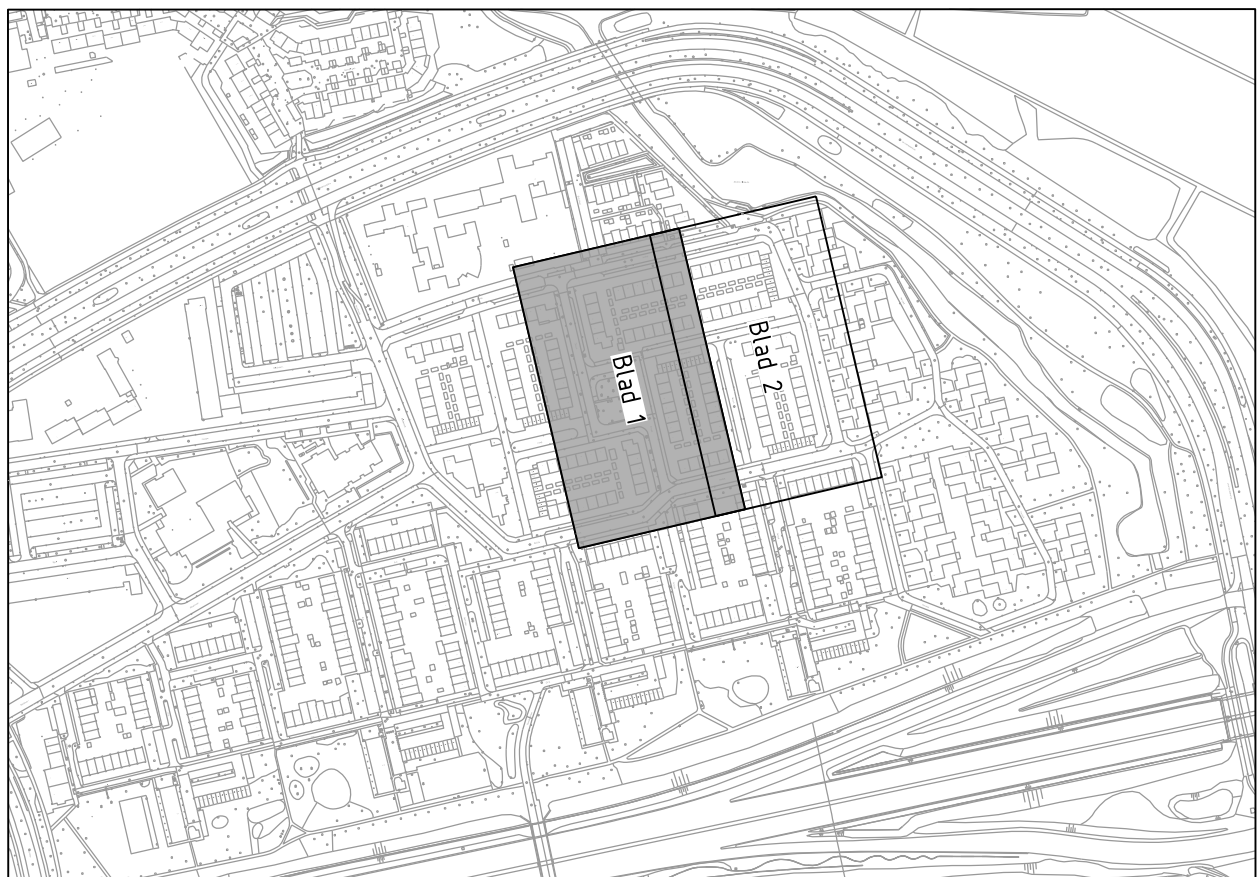

SITUERING
SCHAAL 1 : 5.000

OPMERKINGEN:
- kantopsluiting t.p.v. erfgrenzen opbreken op aanwys van de directie

Opdrachtgever:	Projectleider:	Gekend door:	Fase:	Schaal:	Bestandsnaam:
Gemeente Zwolle			Bestek	1 : 200	T-003-312-0001.dgn
Werknummer:	Besteknummer:	Documentaart:	Datum:	Formaat:	Bladnummer:
2020-11	Tekening	03-07-2027	1189x594mm	1 van 2	T-003-312-0001-1

**Aa-landen-Noord
Klimaatstraten Drecht e.o.**
Opbreken bovengrondse infra

Legenda toegepaste uitzonderingsgrondslagen

In dit document zijn gegevens definitief geanonimiseerd op grond van:

Wet	Artikel	Omschrijving	Pagina's
Wet open overheid	Art. 5.1 lid 2 sub e	De eerbiediging van de persoonlijke levenssfeer	1