



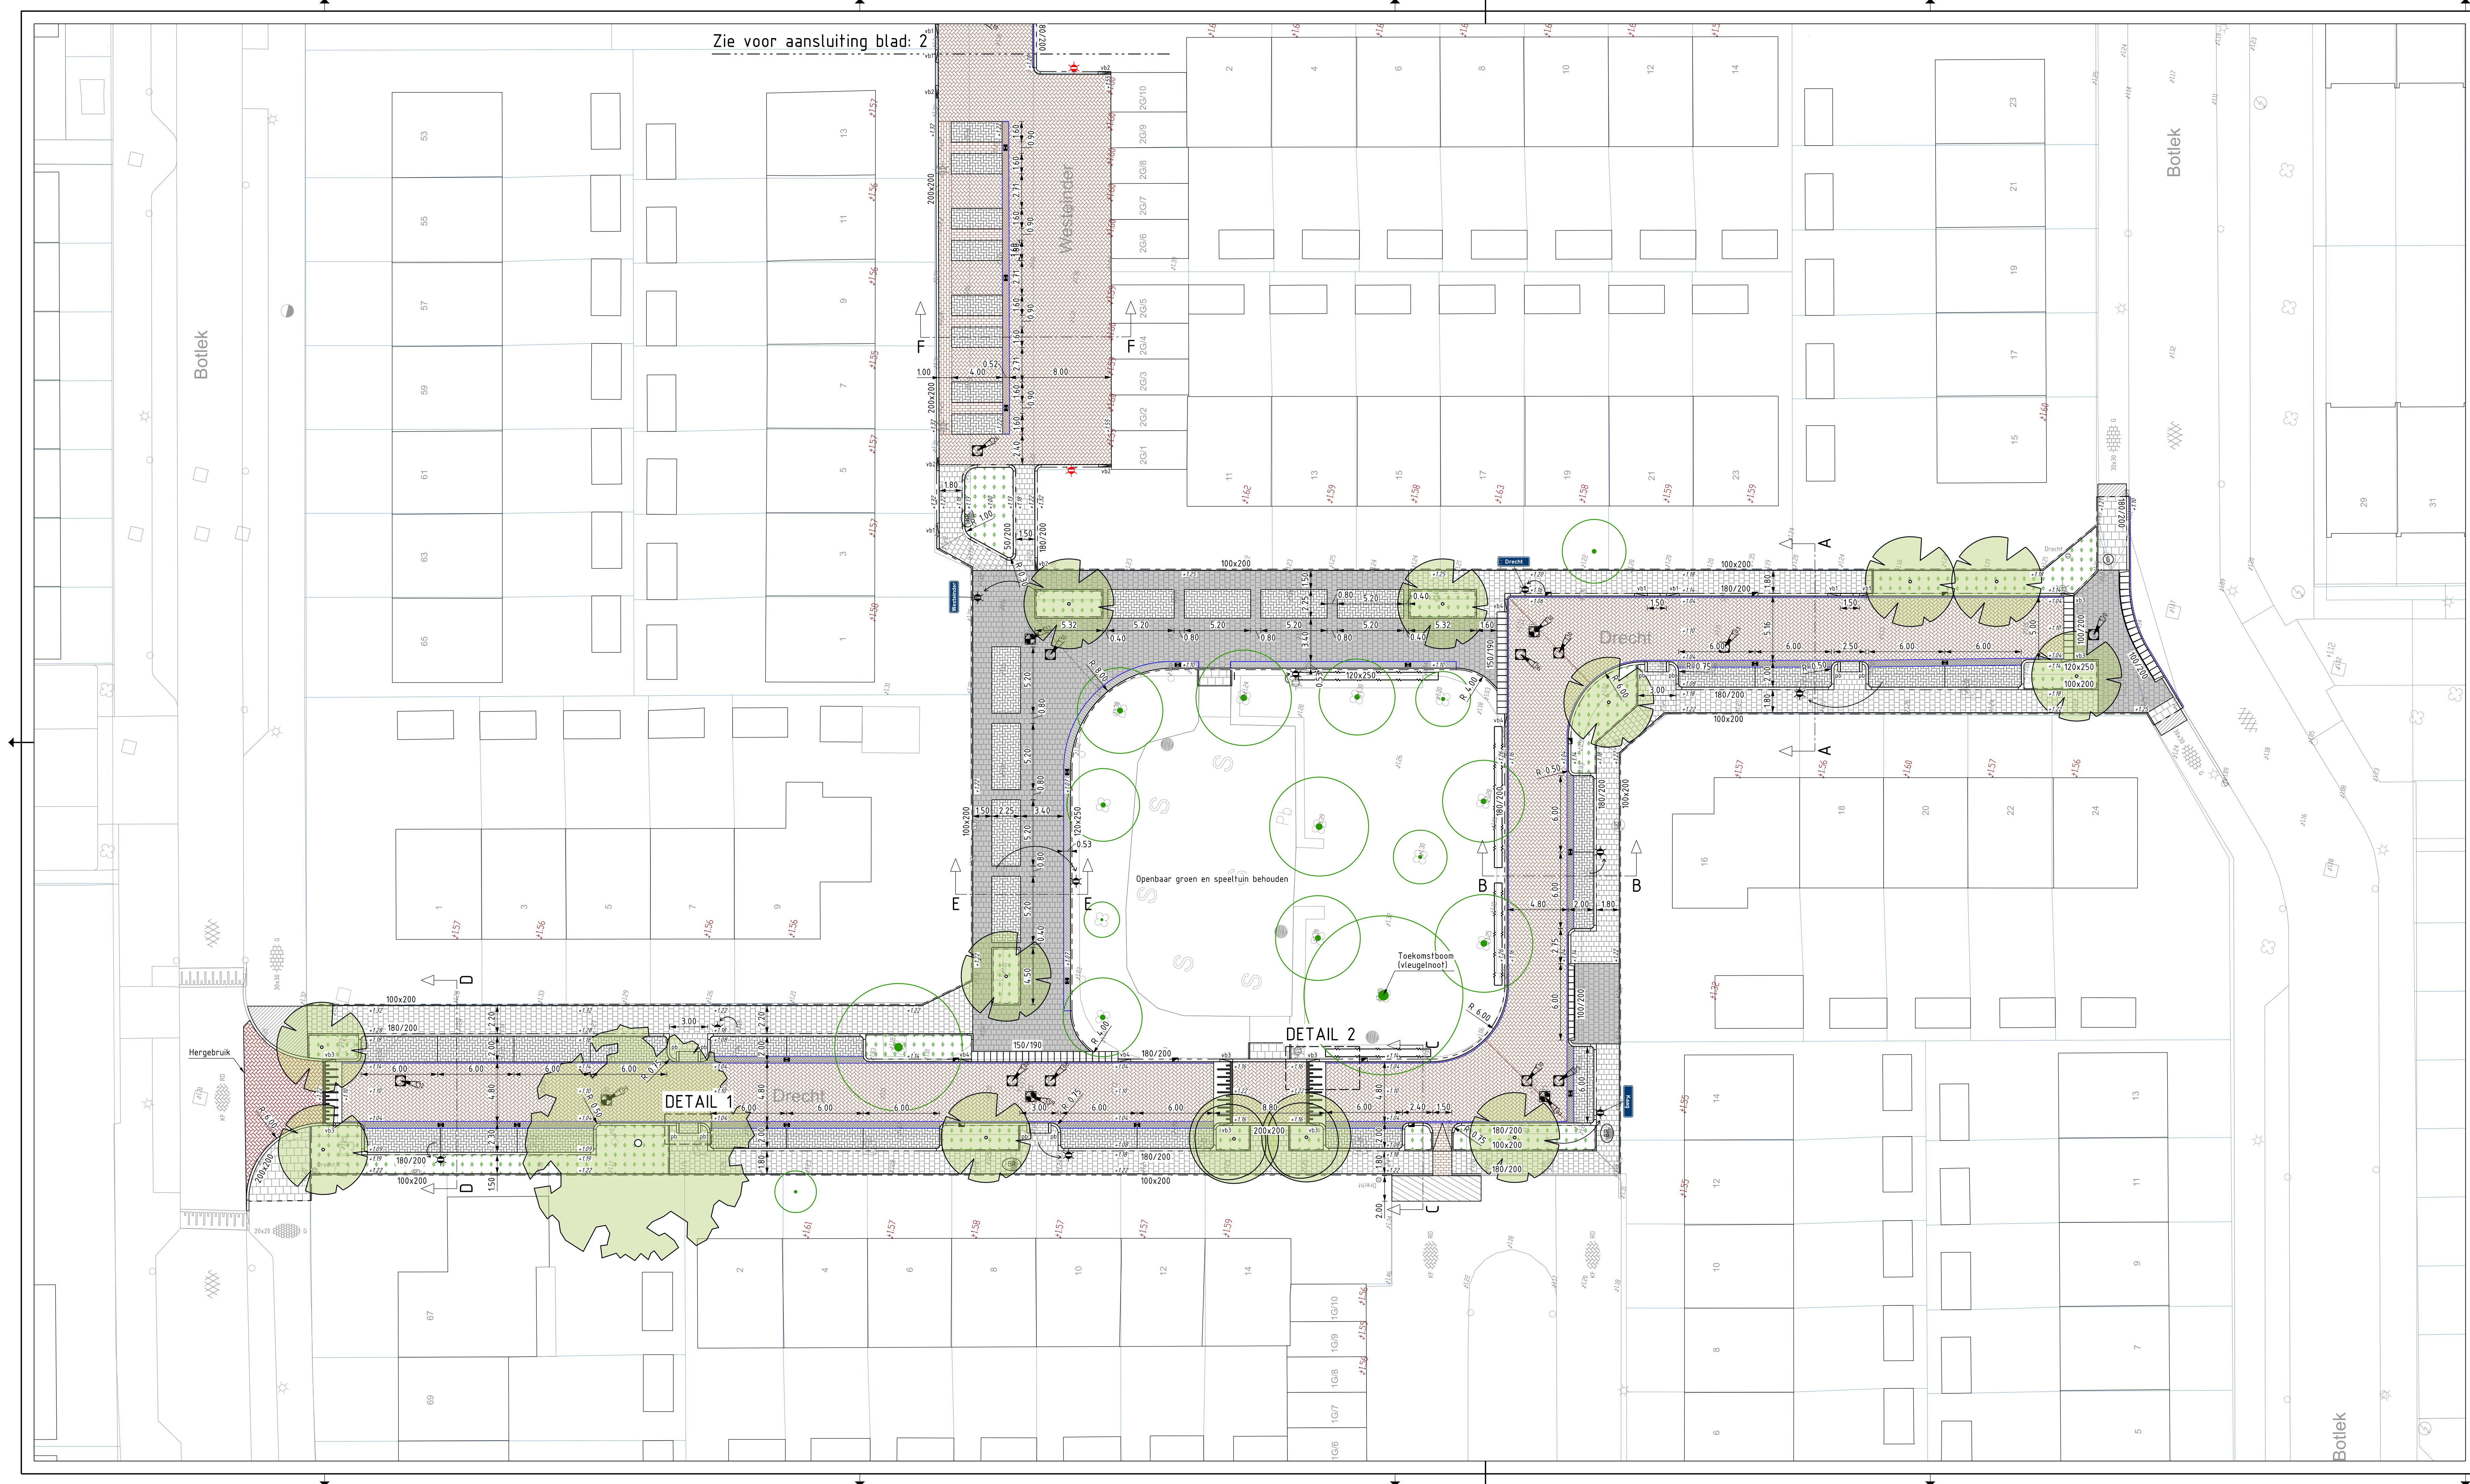

- VERKLARING**
- Situatie bestand
 - Lichtmast bestand
 - Straatnaambord bestand
 - Verhardingshoogte bestand
 - Dorpelhoogte bestand
 - Aanbrengen betonsstraatstenen KF 80 mm, kleur rood in keperverband
 - Aanbrengen betonsstraatstenen KF 80 mm, kleur zwart in elleboogverband
 - Aanbrengen dubbelklinkers 60 mm, kleur donkergrijs in halfsteensverband
 - Aanbrengen dubbelklinkers 80 mm, kleur donkergrijs in halfsteensverband
 - Herstraten
 - Aanbrengen beplanting (derden)
 - Aanbrengen opsluitband 100x200 mm, kleur donkergrijs
 - Aanbrengen opsluitband 120x250 mm, kleur donkergrijs
 - Aanbrengen opsluitband 200x200 mm, kleur donkergrijs
 - Aanbrengen trottoirband 180/200x250 mm, kleur donkergrijs
 - Aanbrengen oploophand 50/200x250 mm, kleur donkergrijs
 - Aanbrengen opsluitband 200x200 mm, kleur donkergrijs
 - Verloopbanden:
 - vb1 : inritverloopband
 - vb2 : verloopband 18/20 naar maaiveld
 - vb3 : verloopband 18/20 t.b.v. drempel
 - vb4 : verloopband 18/20 naar inritband 15/19
 - pb : perronband 18/20
 - Aanbrengen inritband 800x500 mm, kleur donkergrijs
 - Aanbrengen S-streks molgoot van betonsstraatstenen KF 80 mm
 - Aanbrengen trottoir-/ en straatkolk
 - Aanbrengen putrand met deksel DWA-/ en IT riolering
 - Handhaven bestaande lichtmast
 - Verplaatsen lichtmast
 - Nieuw te plaatsen lichtmast
 - Op hoogte stellen straatpot/ brandkraan
 - Handhaven bestaande boom
 - Te planten haag Fagus Sylvatica (beukenhaag) (door derden)
 - Te planten boom Tilia cordata 'Böhle' (Winterlinde) (door derden)

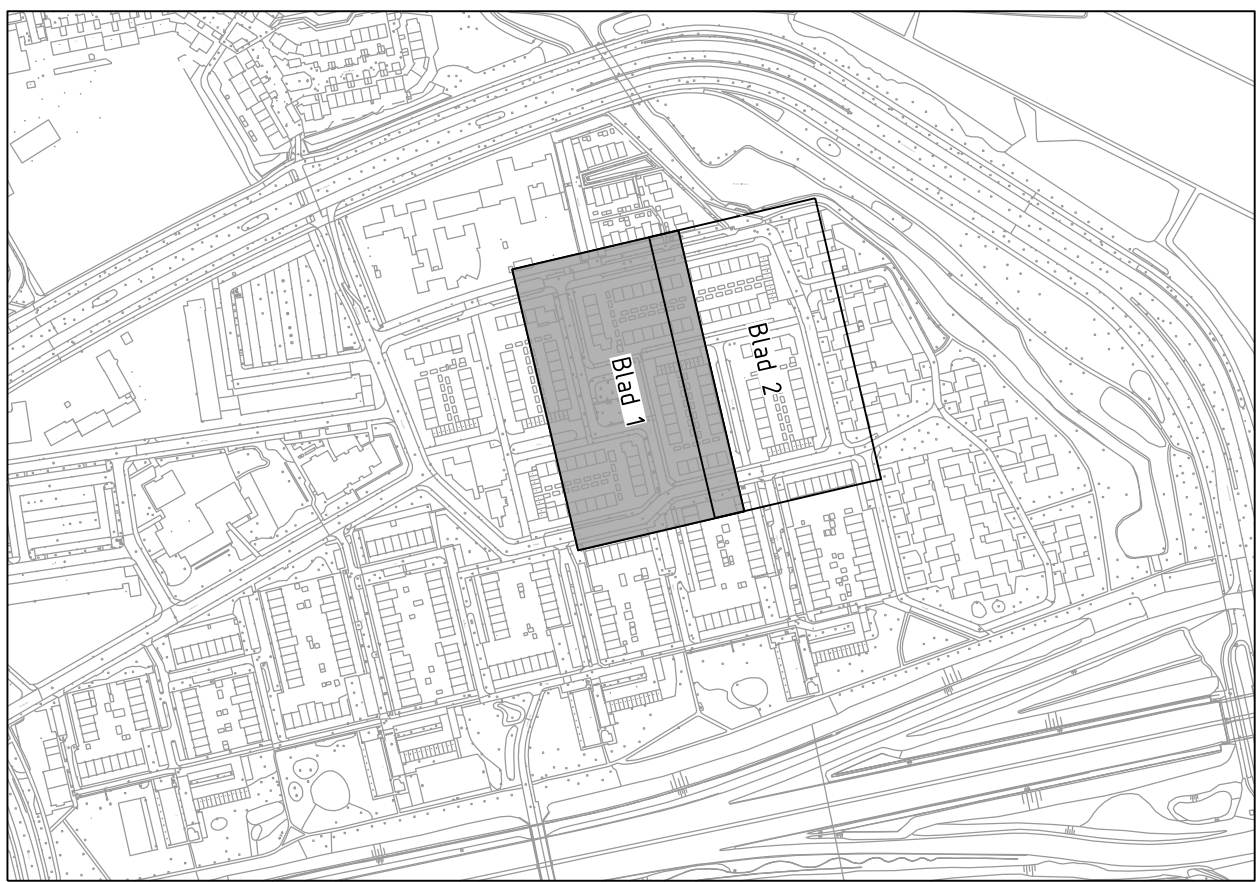

SITUERING
SCHAAL 1 : 5.000

Opdrachtgever:	Projectleider:	Ontwerper door:	Fase:	Schaal:	Bestandsnaam:
Gemeente Zwolle	T.123	T.123		1 : 200	T-003-312-0001.dgn
Werkdocumentnummer:	Bestandsnummer:	Documentnaam:	Datum:	Formaat:	Bestandsnummer:
2026-11	Tekening	03-07-2026	1189x594mm	1 van 2	T-003-312-0001-5

Aa-landen-Noord
Klimaatstraten Drecht e.o.
Nieuwe situatie bovengrondse infra

Legenda toegepaste uitzonderingsgrondslagen

In dit document zijn gegevens definitief geanonimiseerd op grond van:

Wet	Artikel	Omschrijving	Pagina's
Wet open overheid	Art. 5.1 lid 2 sub e	De eerbiediging van de persoonlijke levenssfeer	1