


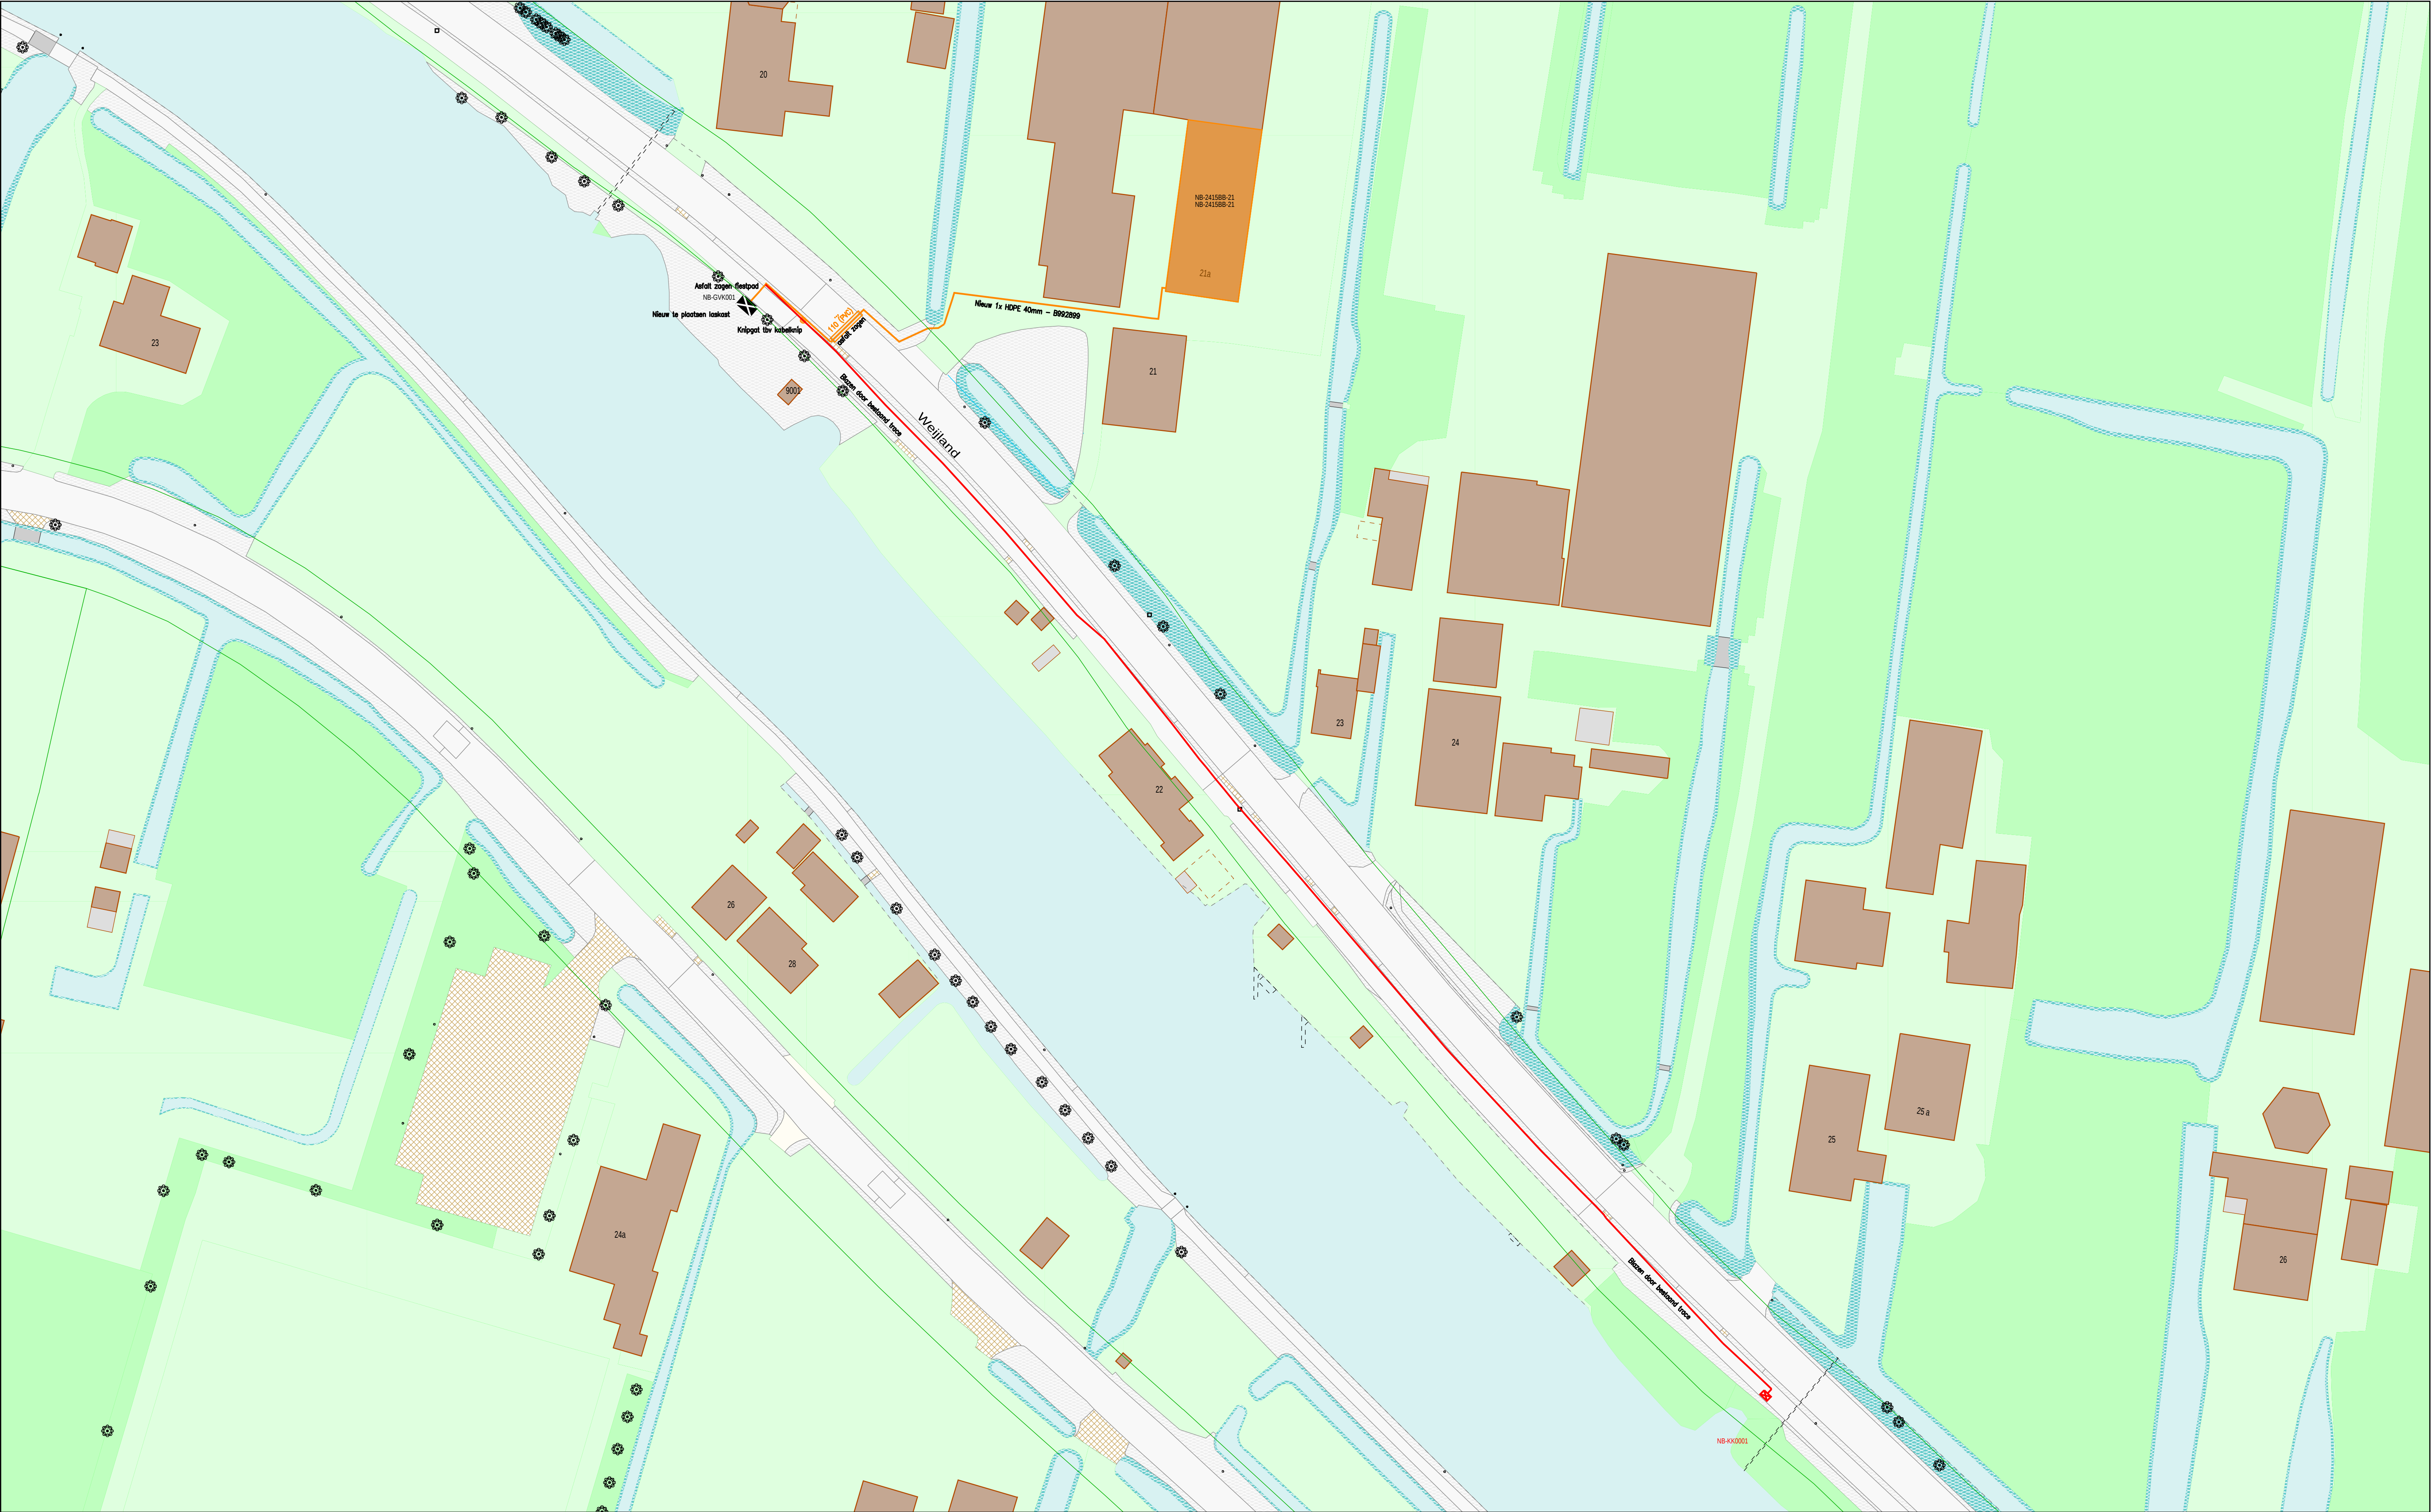



Behuizing / Huisje(gepland)

Behuizing / Huisje(gepland)

Behuizing / Huisje(in bedrijf)

Geul(definitief_ligging_bekend)

Geul(definitief_ligging_onbekend)

Geul(gepland)

Mantelbuis(gepland)

CAI [GIS]

Cal Mol(gepland)

Title: 1609378 Vergunningsaanvraag-3 tbv Weijland 21 Nieuwerbrug aan den Rijn

Tekeningnummer 114503-455171

BODEGRAVEN-REEUWIJK

NIEUWERBRUG AAN DEN RIJN

Schaal: 1:500

User: mvdstelt

ACE: CATV

Plotdatum: 08/07/2026

Size: A1

vodafone

ziggo

N