


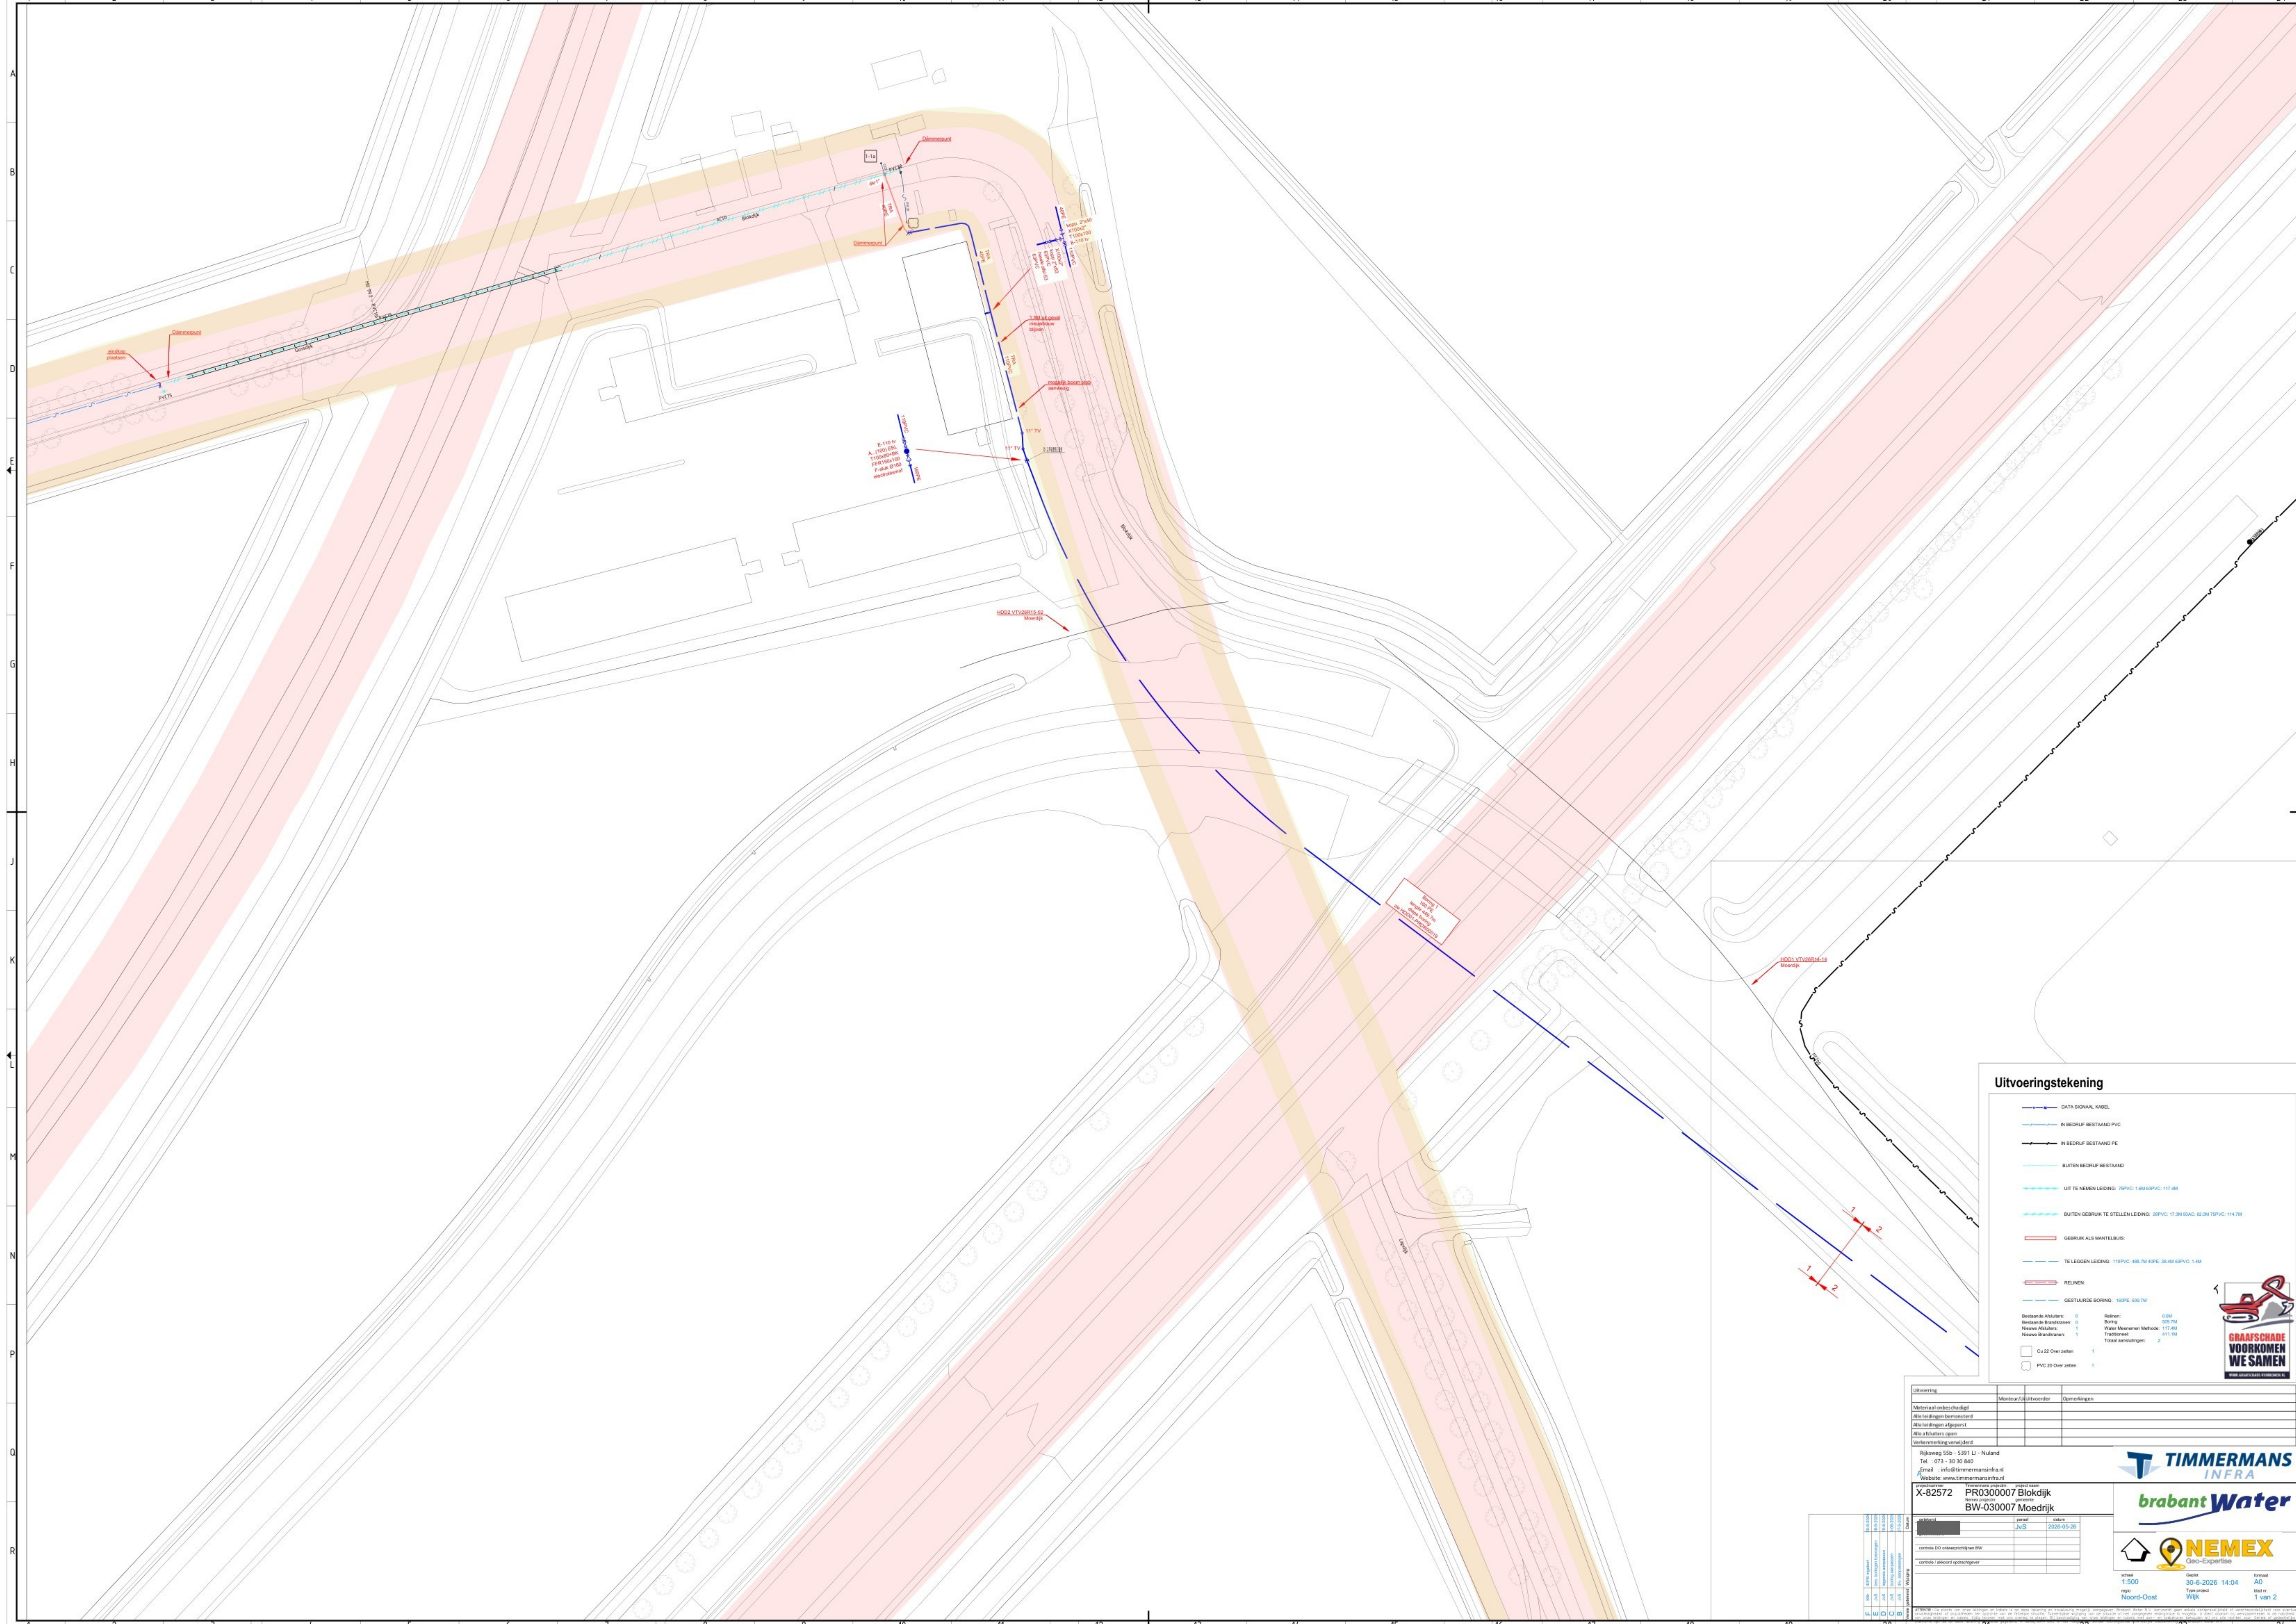

Uitvoeringstekening

Legend for the execution drawing:

- DATA SIGNAAL KABEL
- IN BEDRIJF BESTAAND PVC
- IN BEDRIJF BESTAAND PE
- BUITEN BEDRIJF BESTAAND
- UIT TE NEMEN LEIDING: 100PVC 1.68x83PVC 117.4M
- BUITEN GEBRUIK TE STELLEN LEIDING: 100PVC 17.38x55AC 60.0M 100PVC 114.7M
- GEBRUIK ALS MANTELBUIS
- TE LEOGEN LEIDING: 110PVC 48x79 40PE 38.4M 63PVC 1.4M
- RELINEN
- GESTUURDE BORING: 100PE 50x79

Bestaande Afsluiten: 0

Totaal aanpak: 2

☐ Cu 32 Over zaden
☐ PVC 20 Over zaden



Uitvoering	Monteur/Uitvoerder	Opmerkingen
Materialen onbeschadigd		
Alle afsluiters open		
Verkeersmarkering aanwezig		

Project information and logos:

Rijksweg 55a - 5391 LJ - Nuland
Tel : 073 - 30 30 840
Email : info@timmermansinfra.nl
Website: www.timmermansinfra.nl

TIMMERMANS INFRA

brabantWater

NEMEX
Geo-Expertise

Scale: 1:500
Date: 30-6-2026 14:04
Page: 1 van 2