



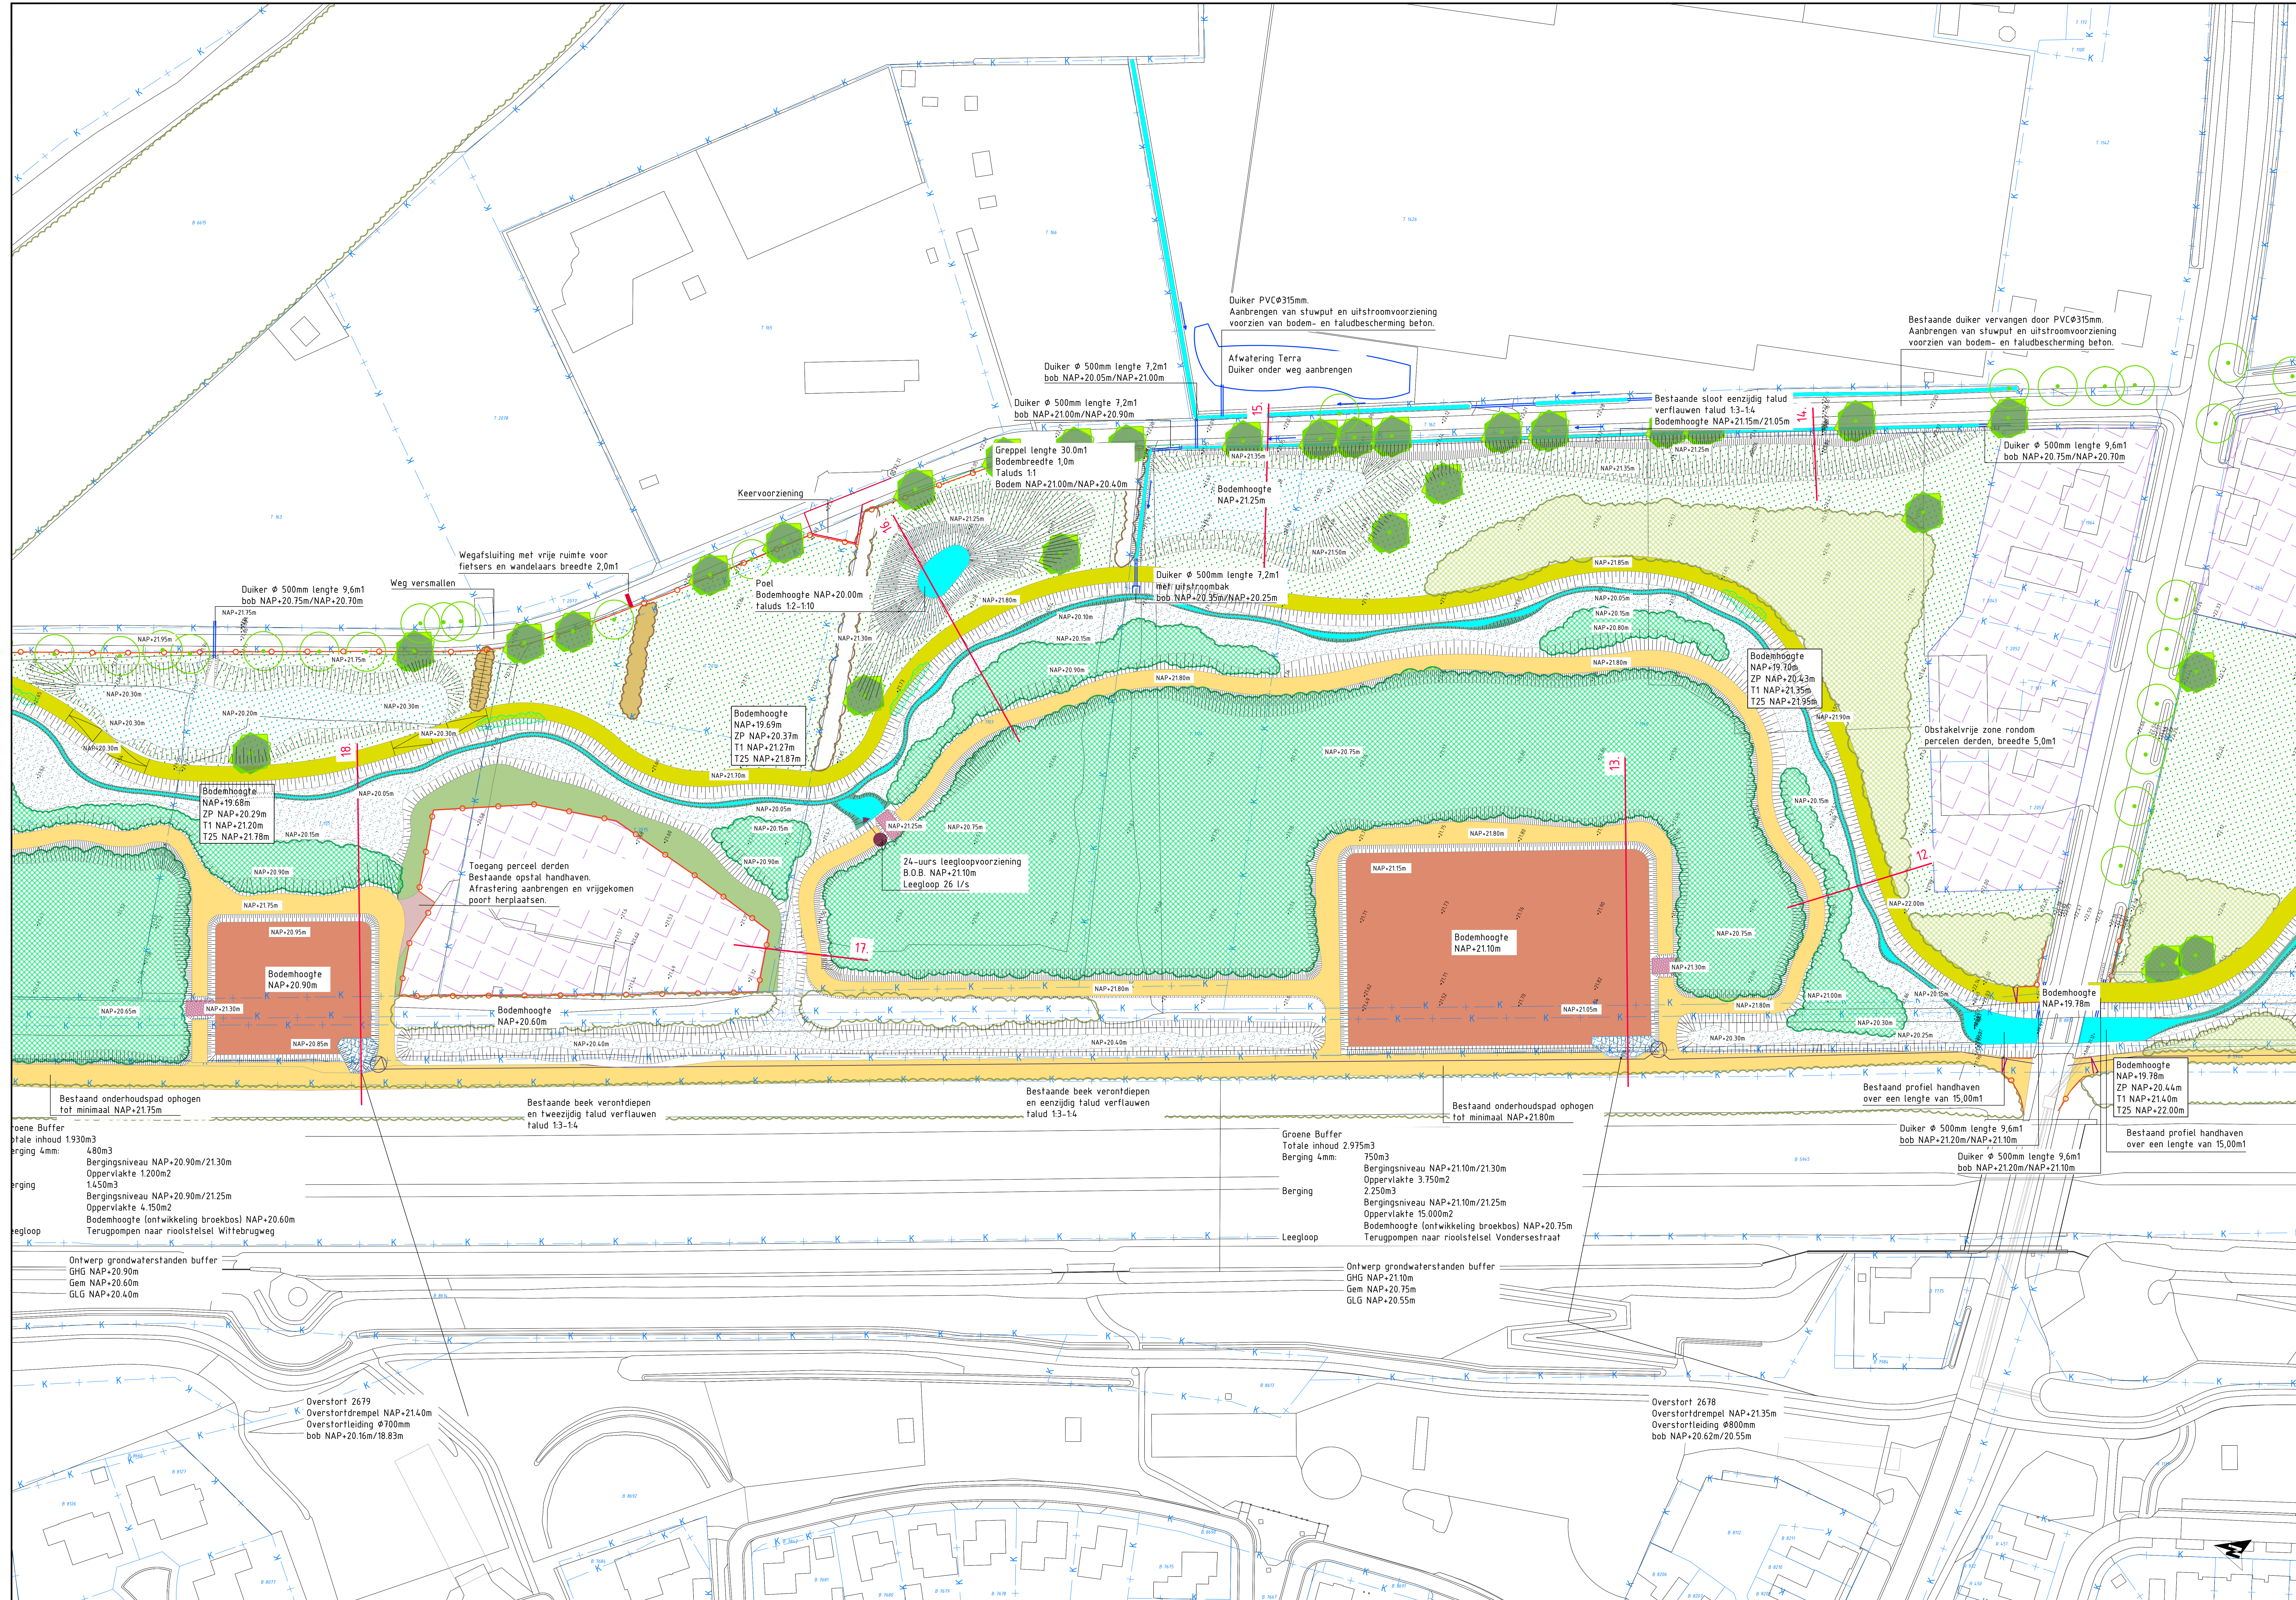

Verklaring

	Kadastrale grenzen
	Terreinmeting 8 mei 2025
	Ontwerphoogtes
	Bestaande beplanting
	Zoneprofiel Groote Molenbeek Minimale afmetingen Bodem Breedte 0,4m, diepte 0,35m en taluds 1:2
	Moeraszone Groote Molenbeek
	Onsloekvrije zone Groote Molenbeek Breedte 3,0m
	Toegangspad percelen derden
	Onderhoudspad, breedte 4,0m
	Brug type nader te bepalen
	Duker Ø500mm
	Taluds
	Groene buffer, Compartiment 4 en berging Berging tussen GHG en hoogte Interne overstort.
	Groene buffer, Compartiment berging ingericht als broekbos Berging tussen GHG en hoogte overloop ken berging Bodemhoogte afgeleid op Gemiddelde Grondwaterstand
	Groene buffer, Instroomvoorziening Betonvoorziening
	Groene buffer, overloopvoorziening Uitgevoerd in Basaltblokken of grasbetonblokmatten
	Groene buffer, 24-uurs leegloopvoorziening
	Groene buffer, reurafloop 4mm berging persleiding HDPE
	Broekbos Bodemhoogte 0,20-0,30m hoger dan T+1 waterspeil
	Leefbos Bos boven de GHG
	Houtwal / -singel
	Struweelbeplanting
	Grasland
	Vechtig kruidenrijk grasland (Terreinverlaging) Bodemhoogte tot 0,1m boven GHG
	Ruigte Bodemhoogte 0,30m onder bestaand maaiveld
	Bestaande boom / Te planten boom
	Wandelpad, breedte 1,50m Instandhouding modelle maaibeheer
	Toegangspoor/Klapoortje
	Afzettering
	Inheemse populieren 22-01-2026

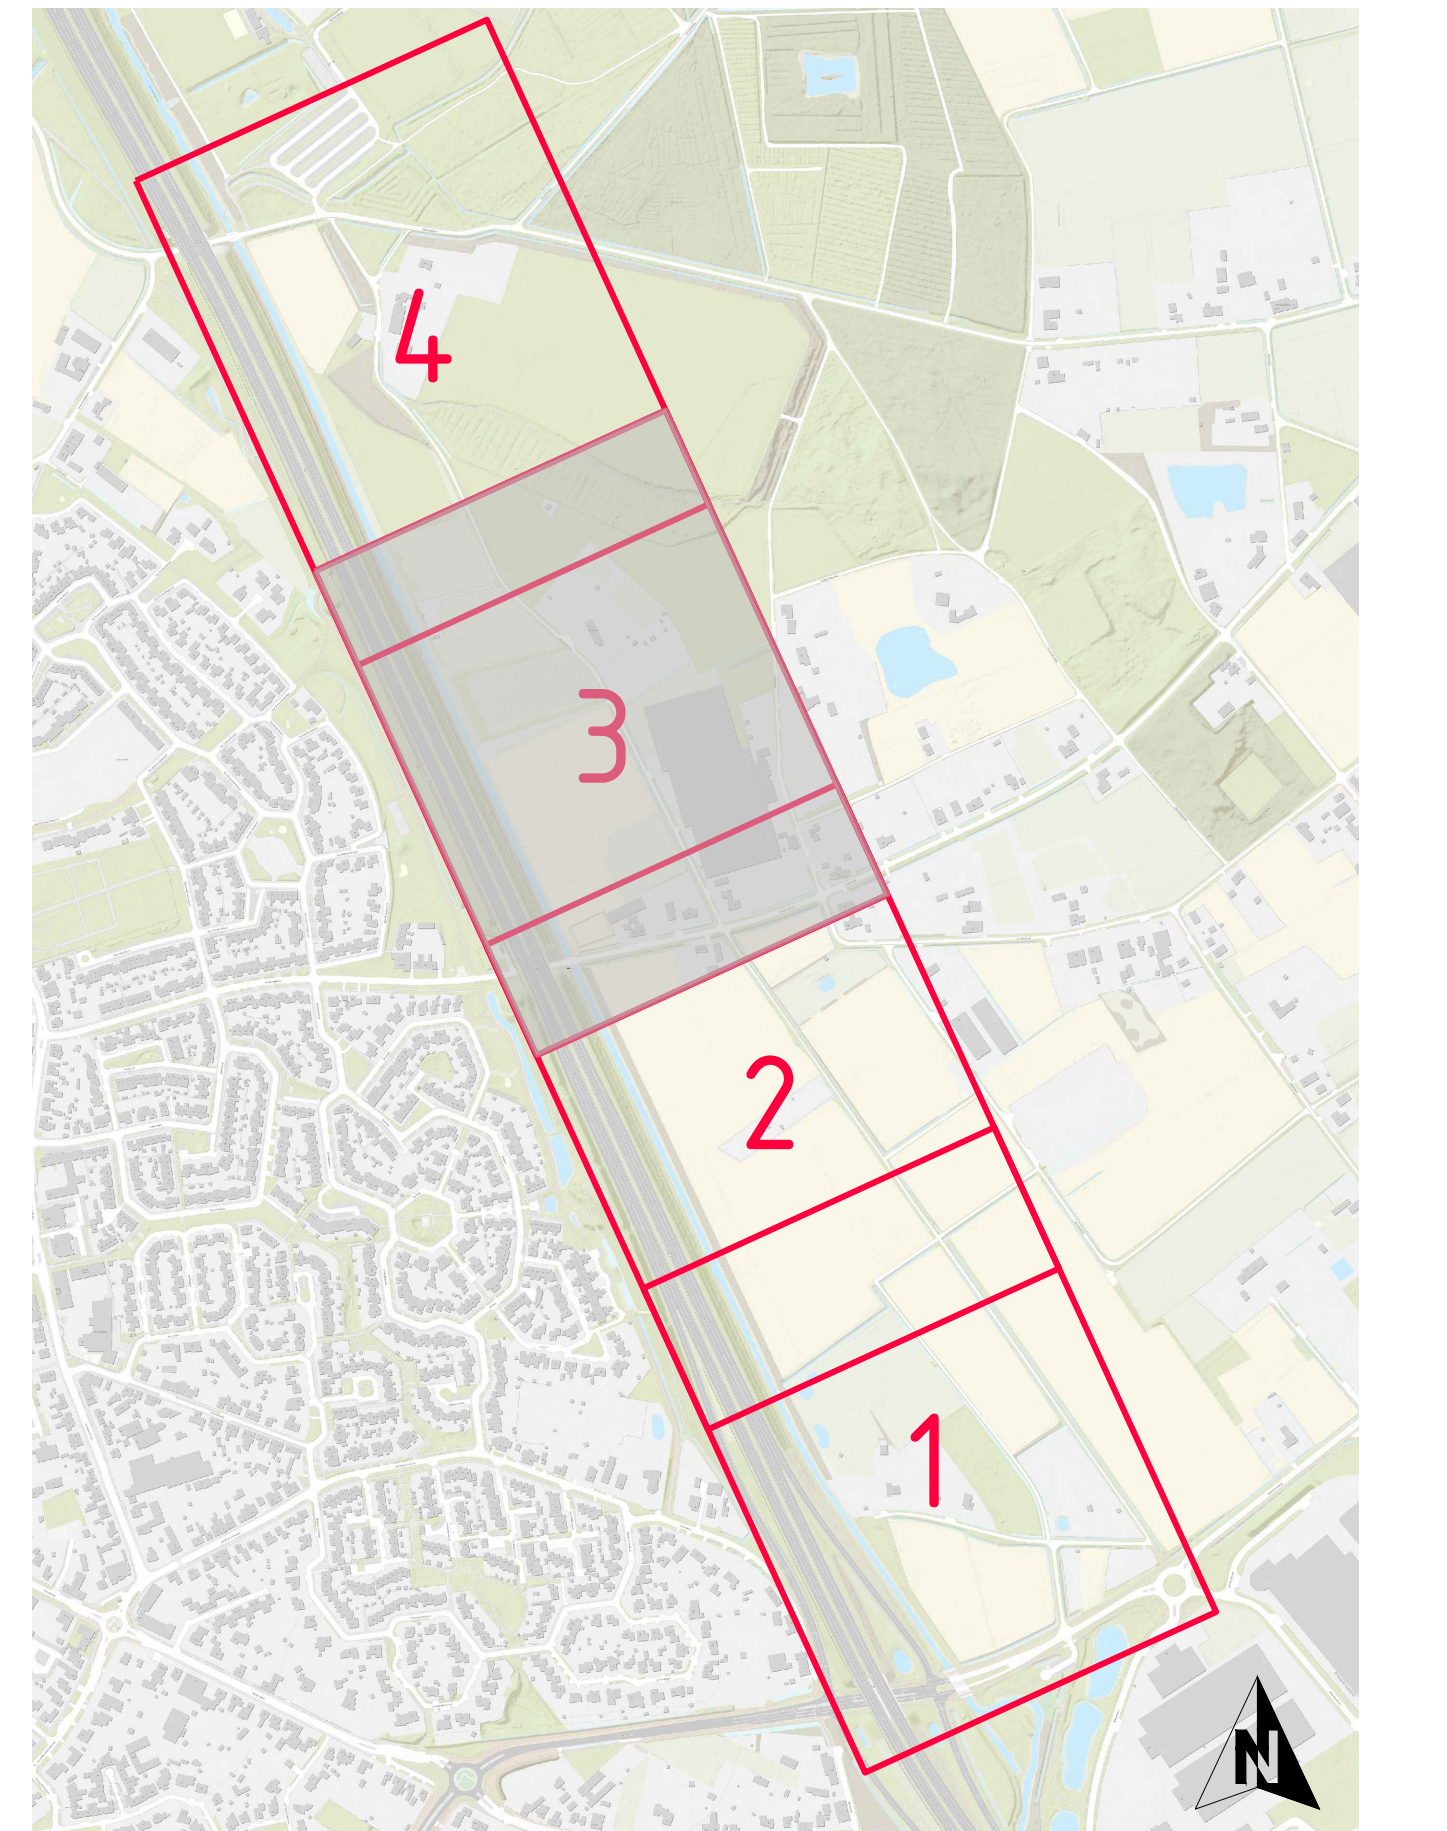

2	18-03-2026	Definitief Ontwerp aanpassing DP03 en DP20						
1	11-02-2026	Definitief Ontwerp						-
0	20-01-2026							-
versie	datum	omschrijving	opsteller	par.	verificatie	par.	validatie	par.