




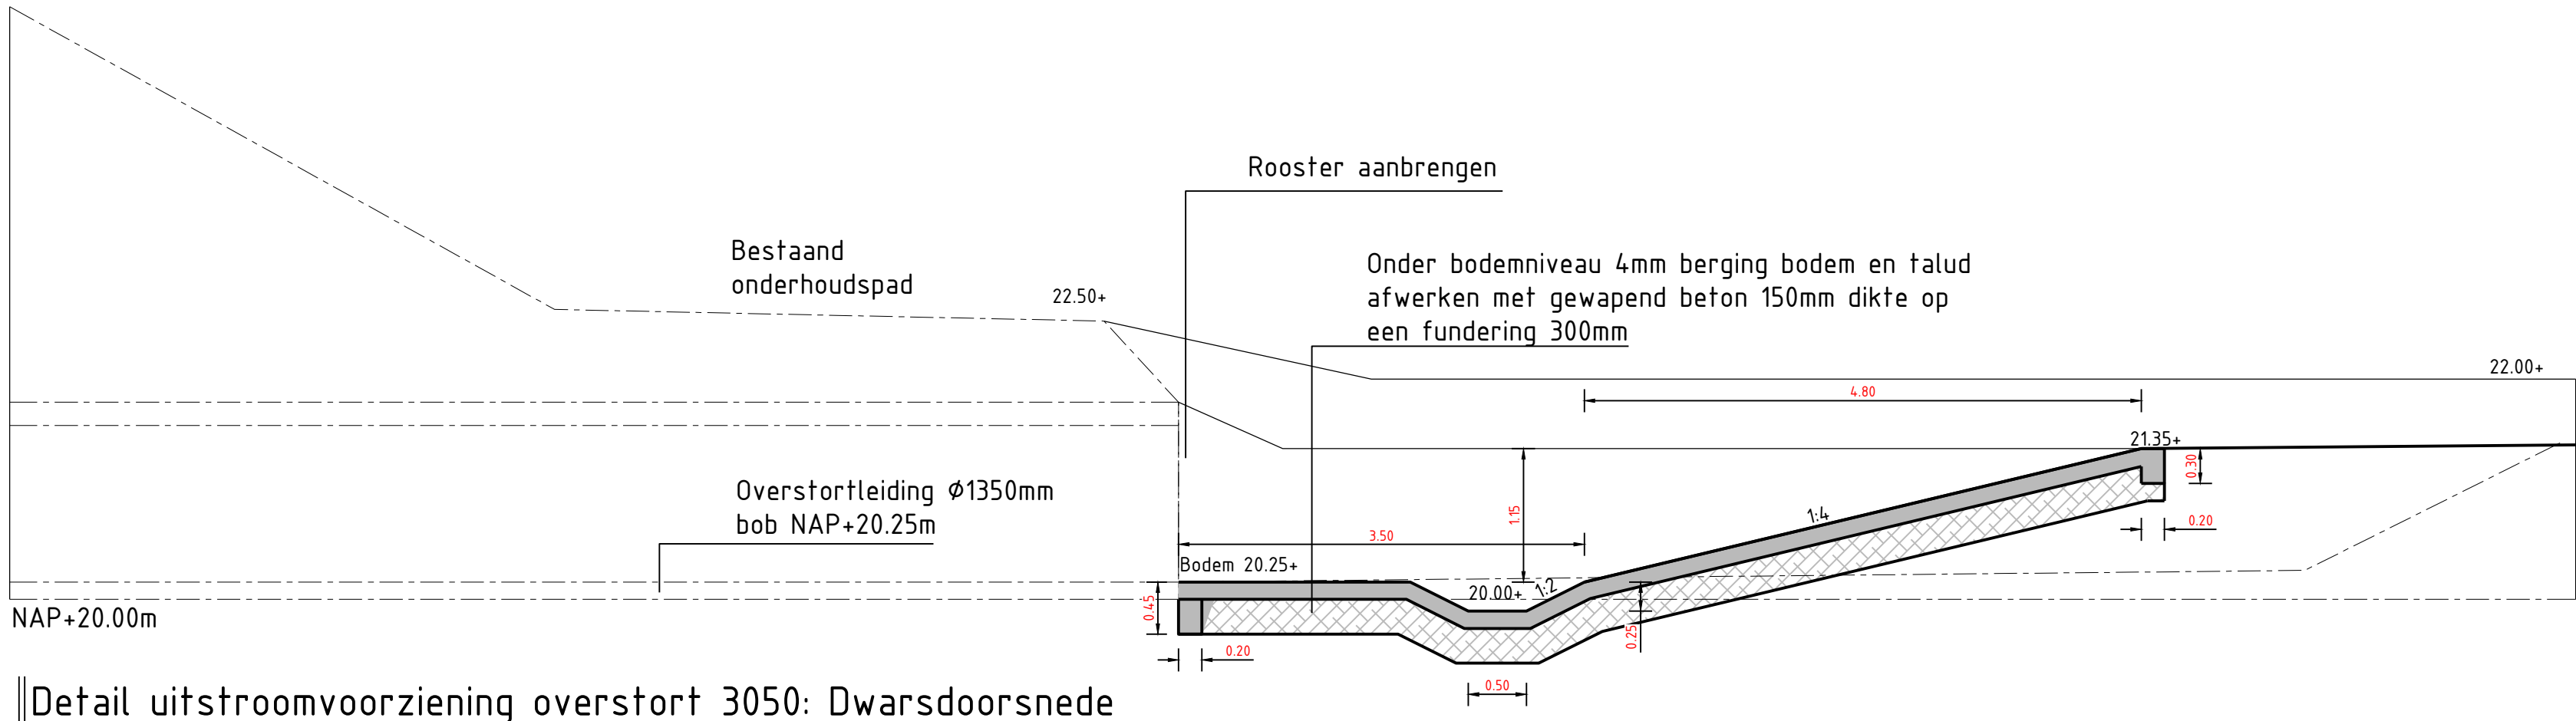


Detail uitstroombereiding overstort 3050: Dwarsdoorsnede
Schaal 1:50

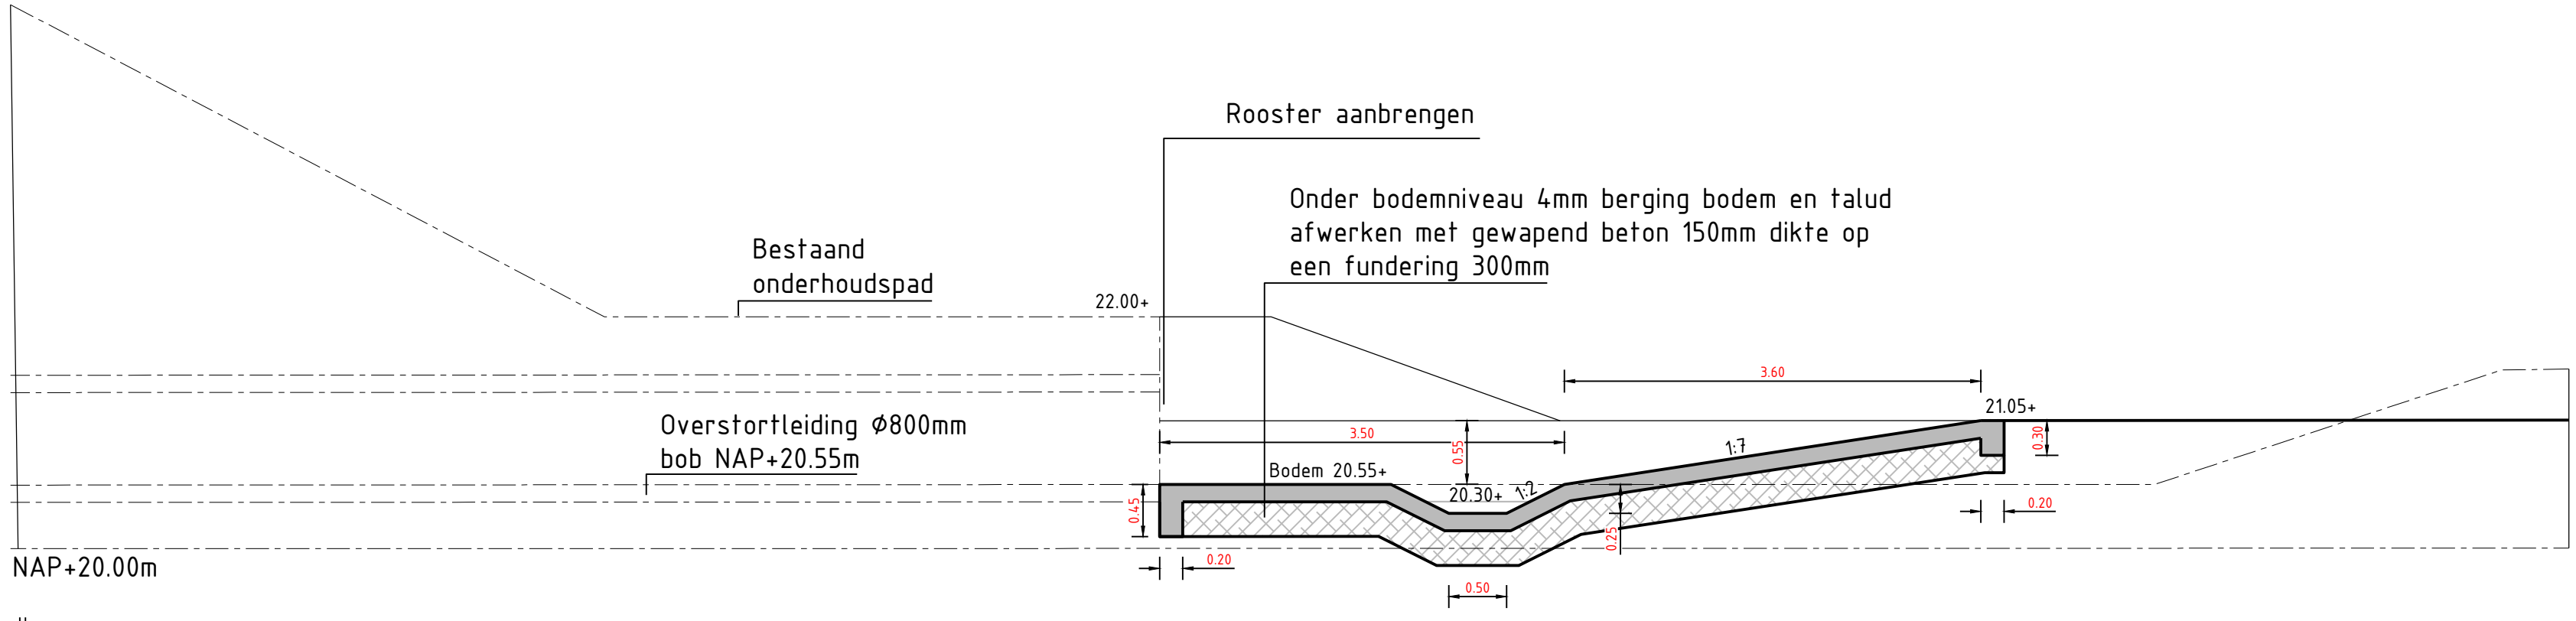


Detail uitstroombereiding overstort 2678: Dwarsdoorsnede
Schaal 1:50

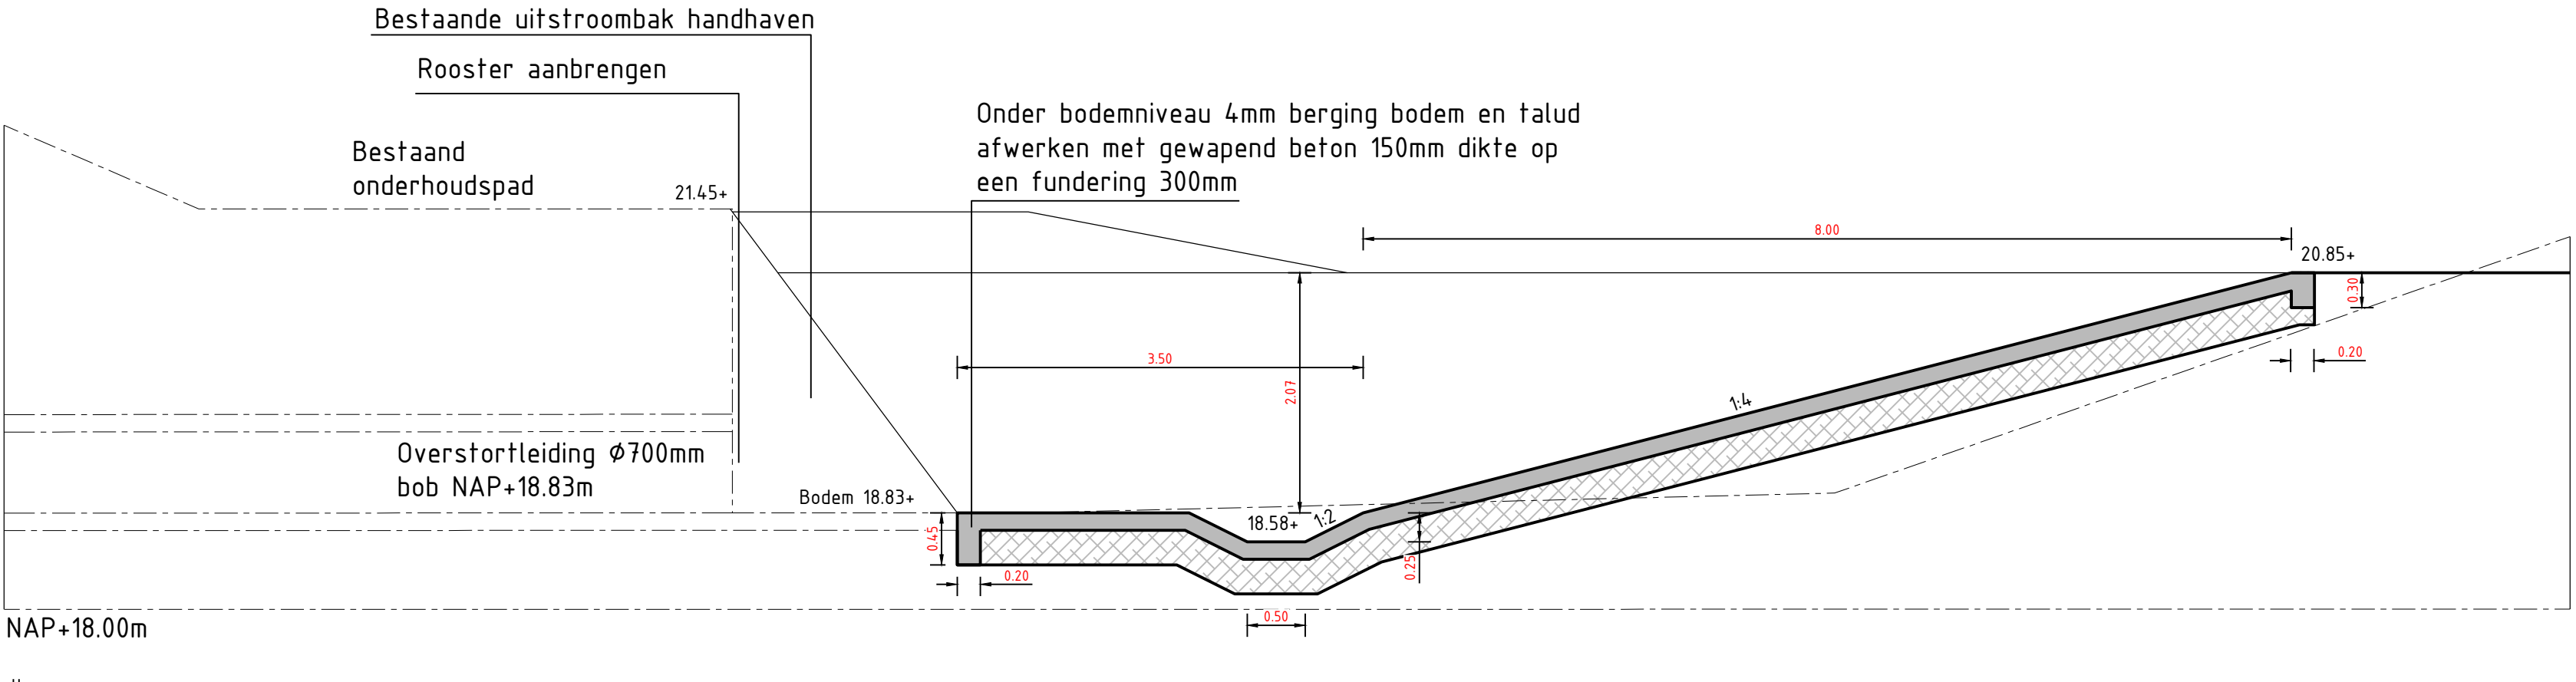


Detail uitstroombereiding overstort 2679: Dwarsdoorsnede
Schaal 1:50

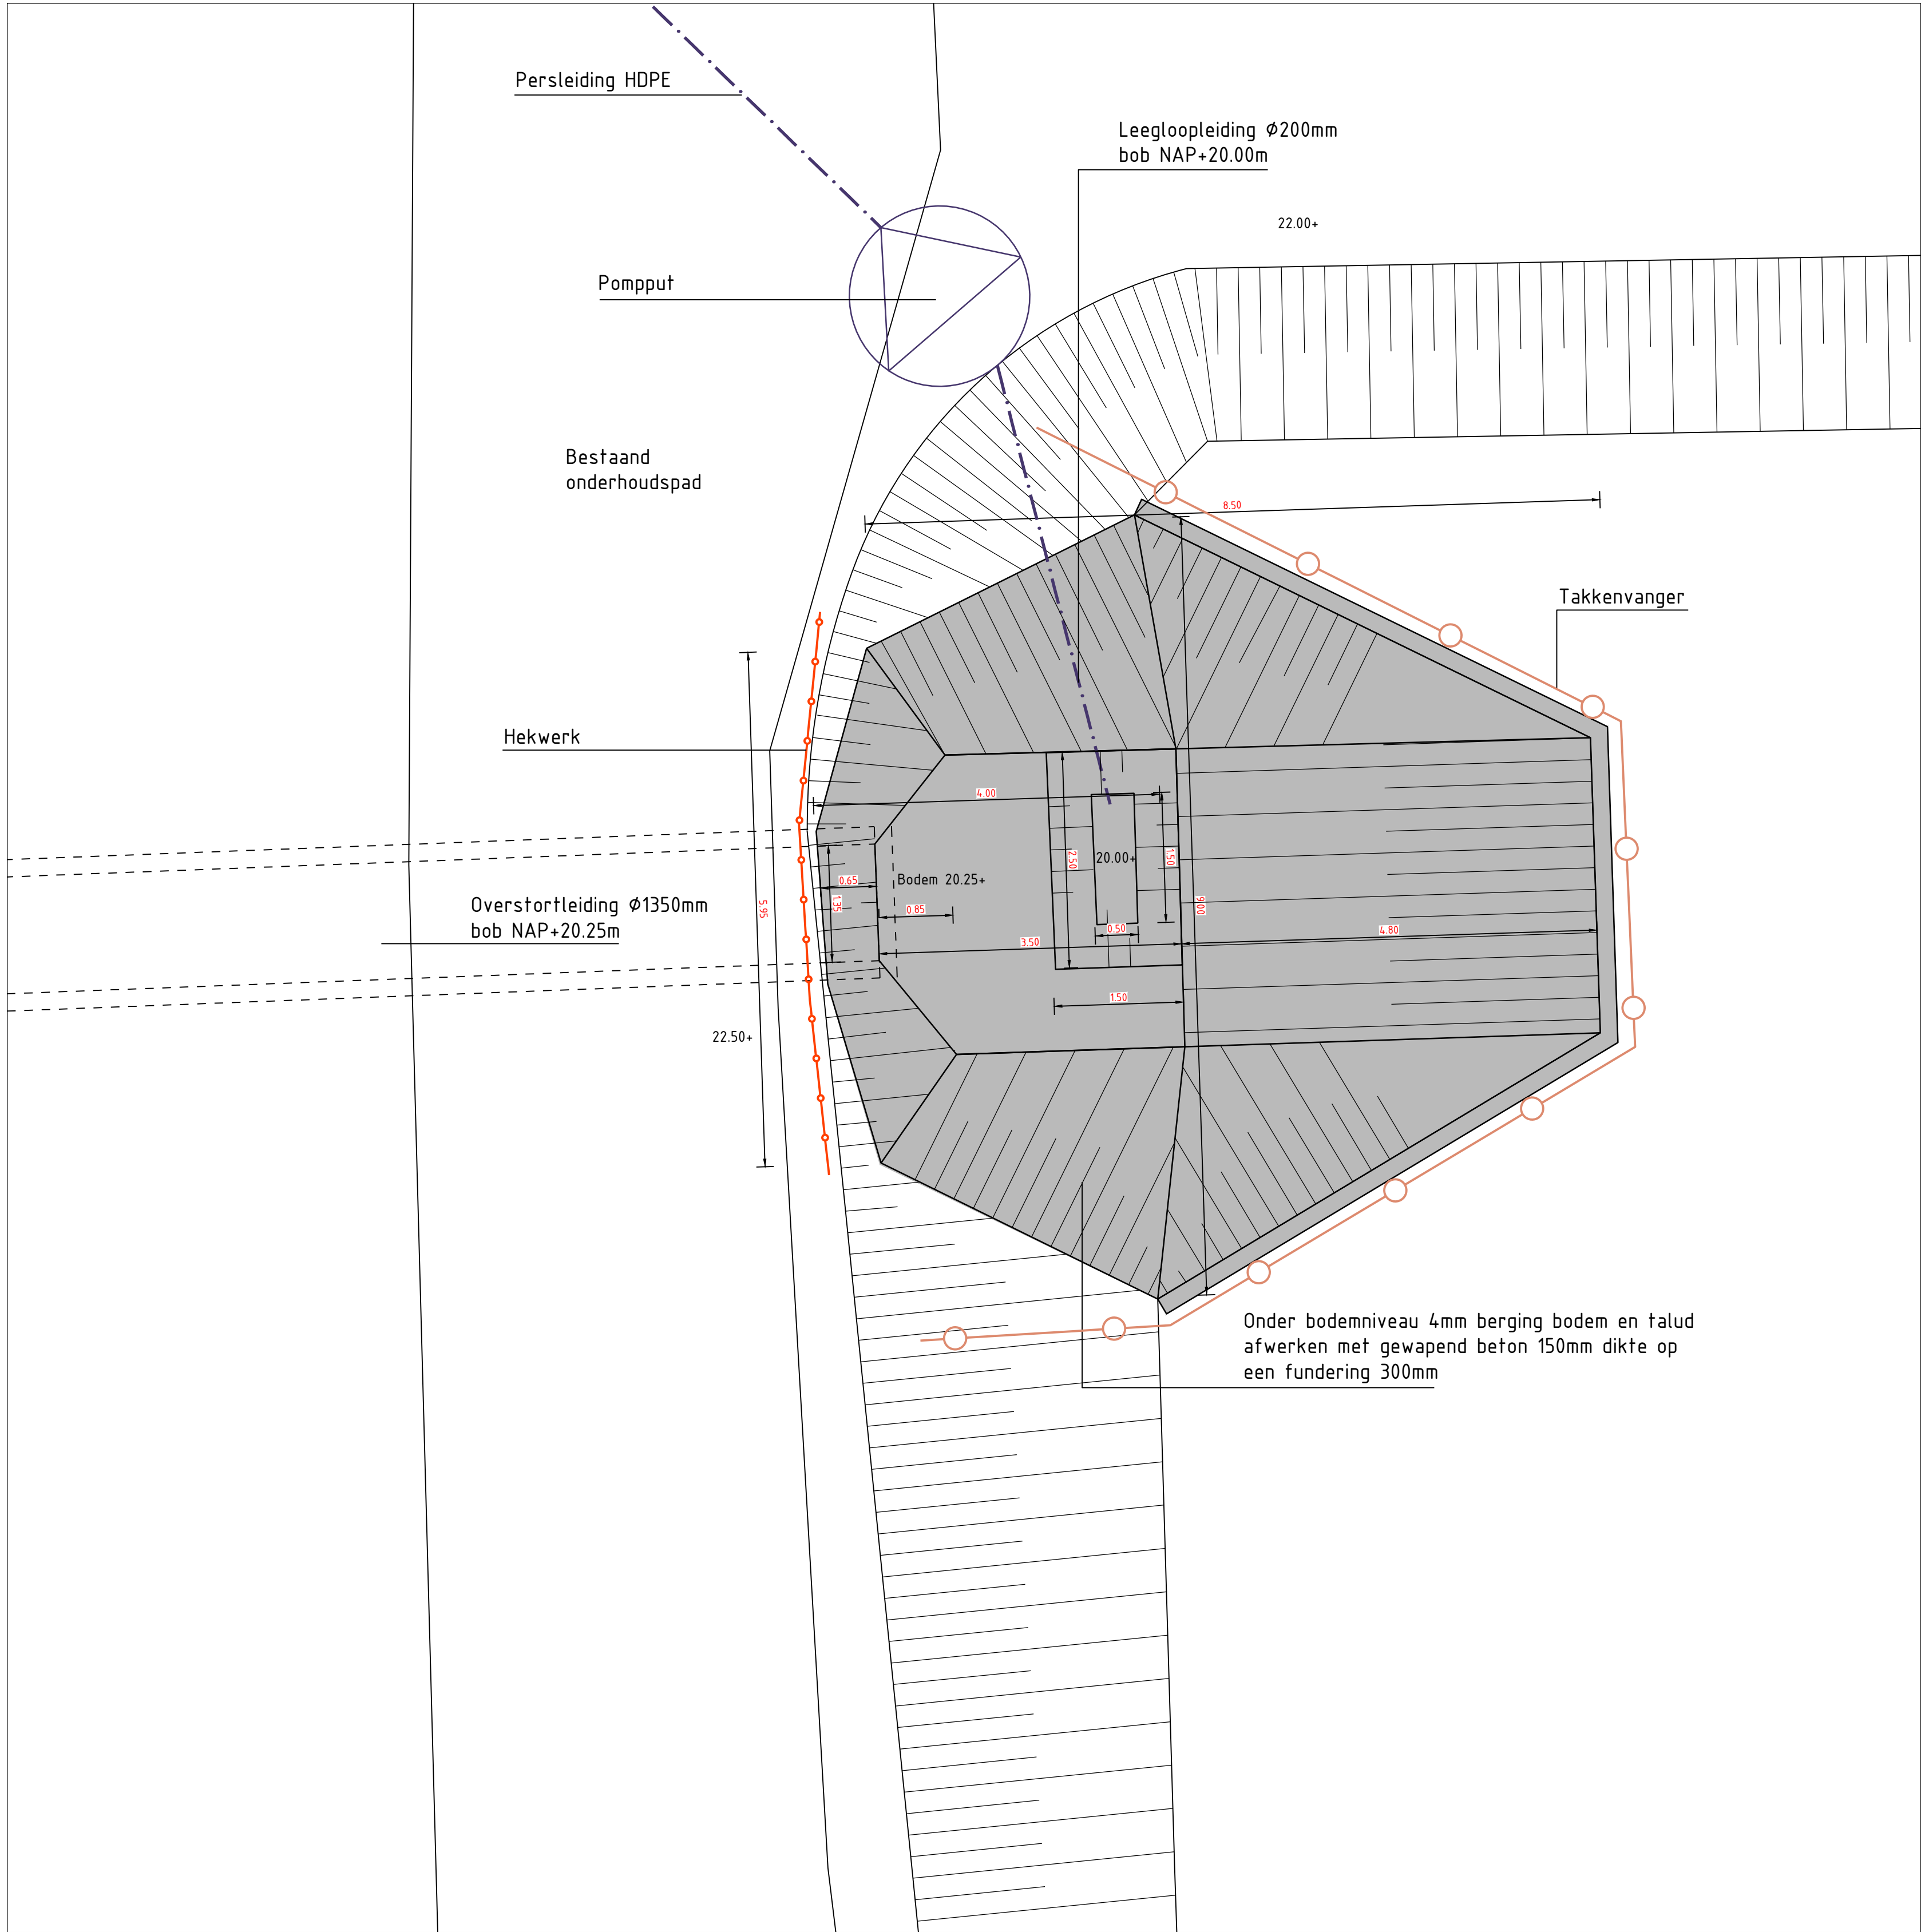

Detail uitstroombereiding overstort 3050: Situatie
Schaal 1:50

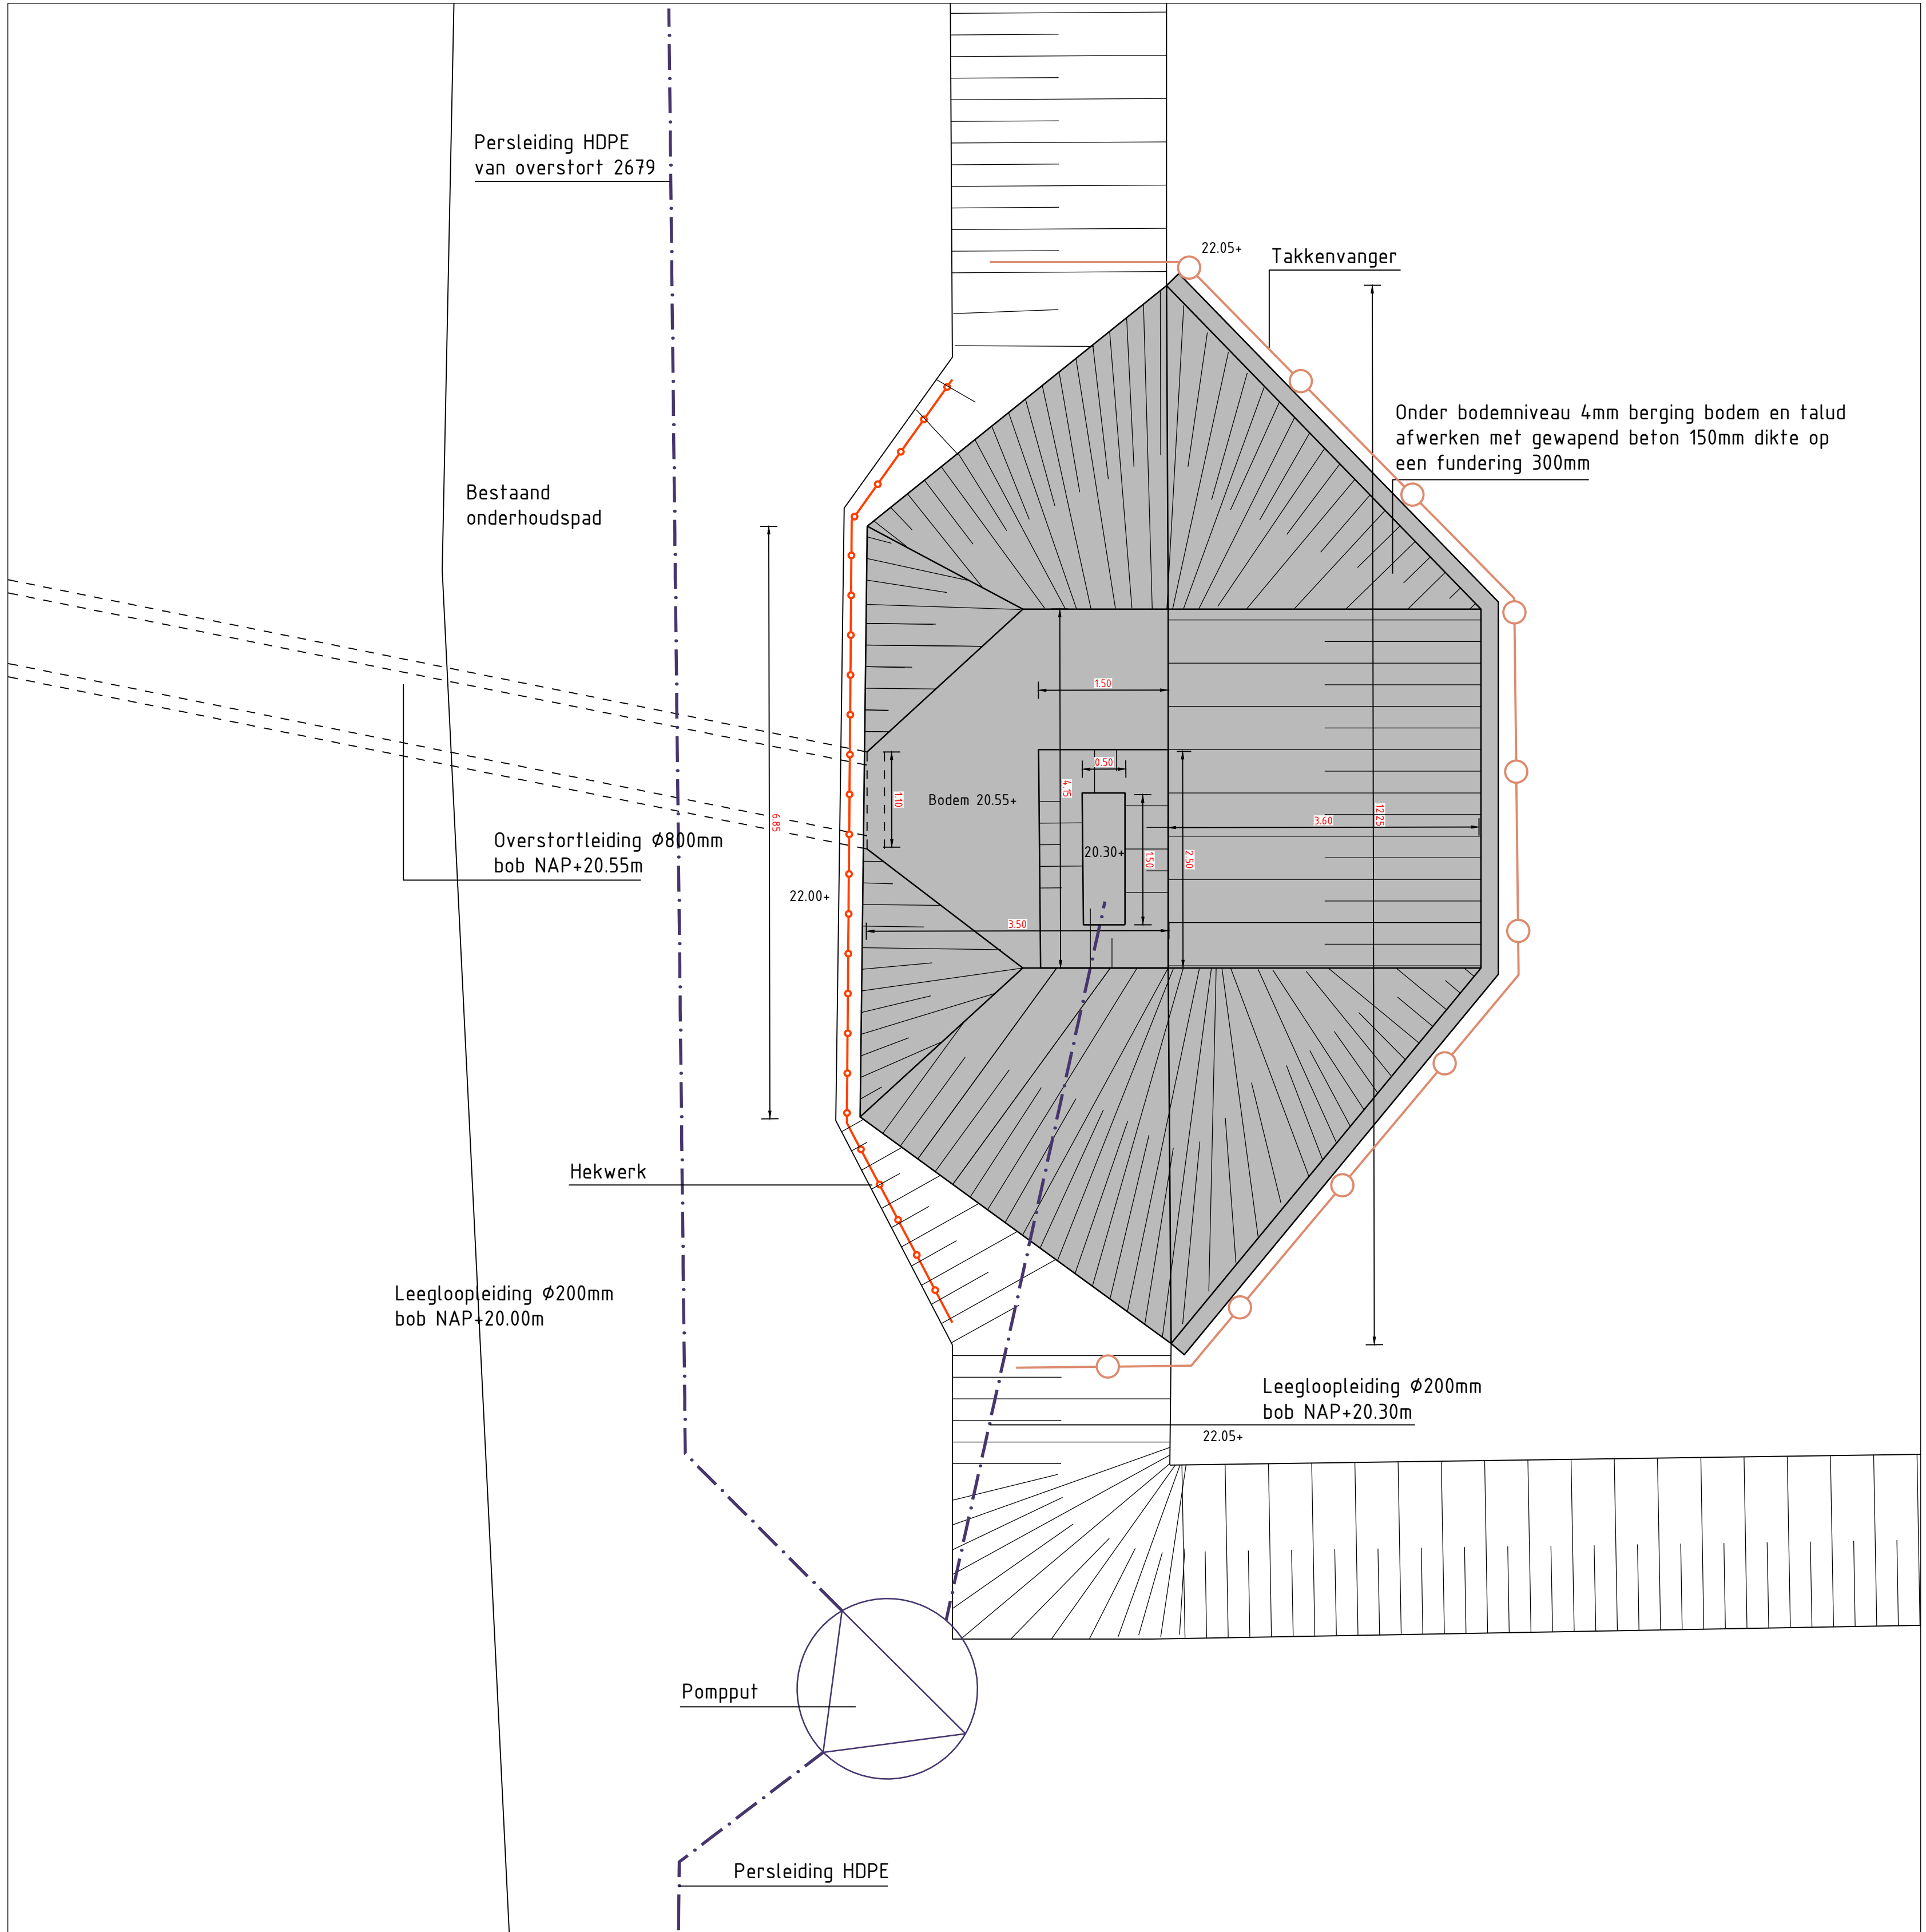

Detail uitstroombereiding overstort 2678: Situatie
Schaal 1:50

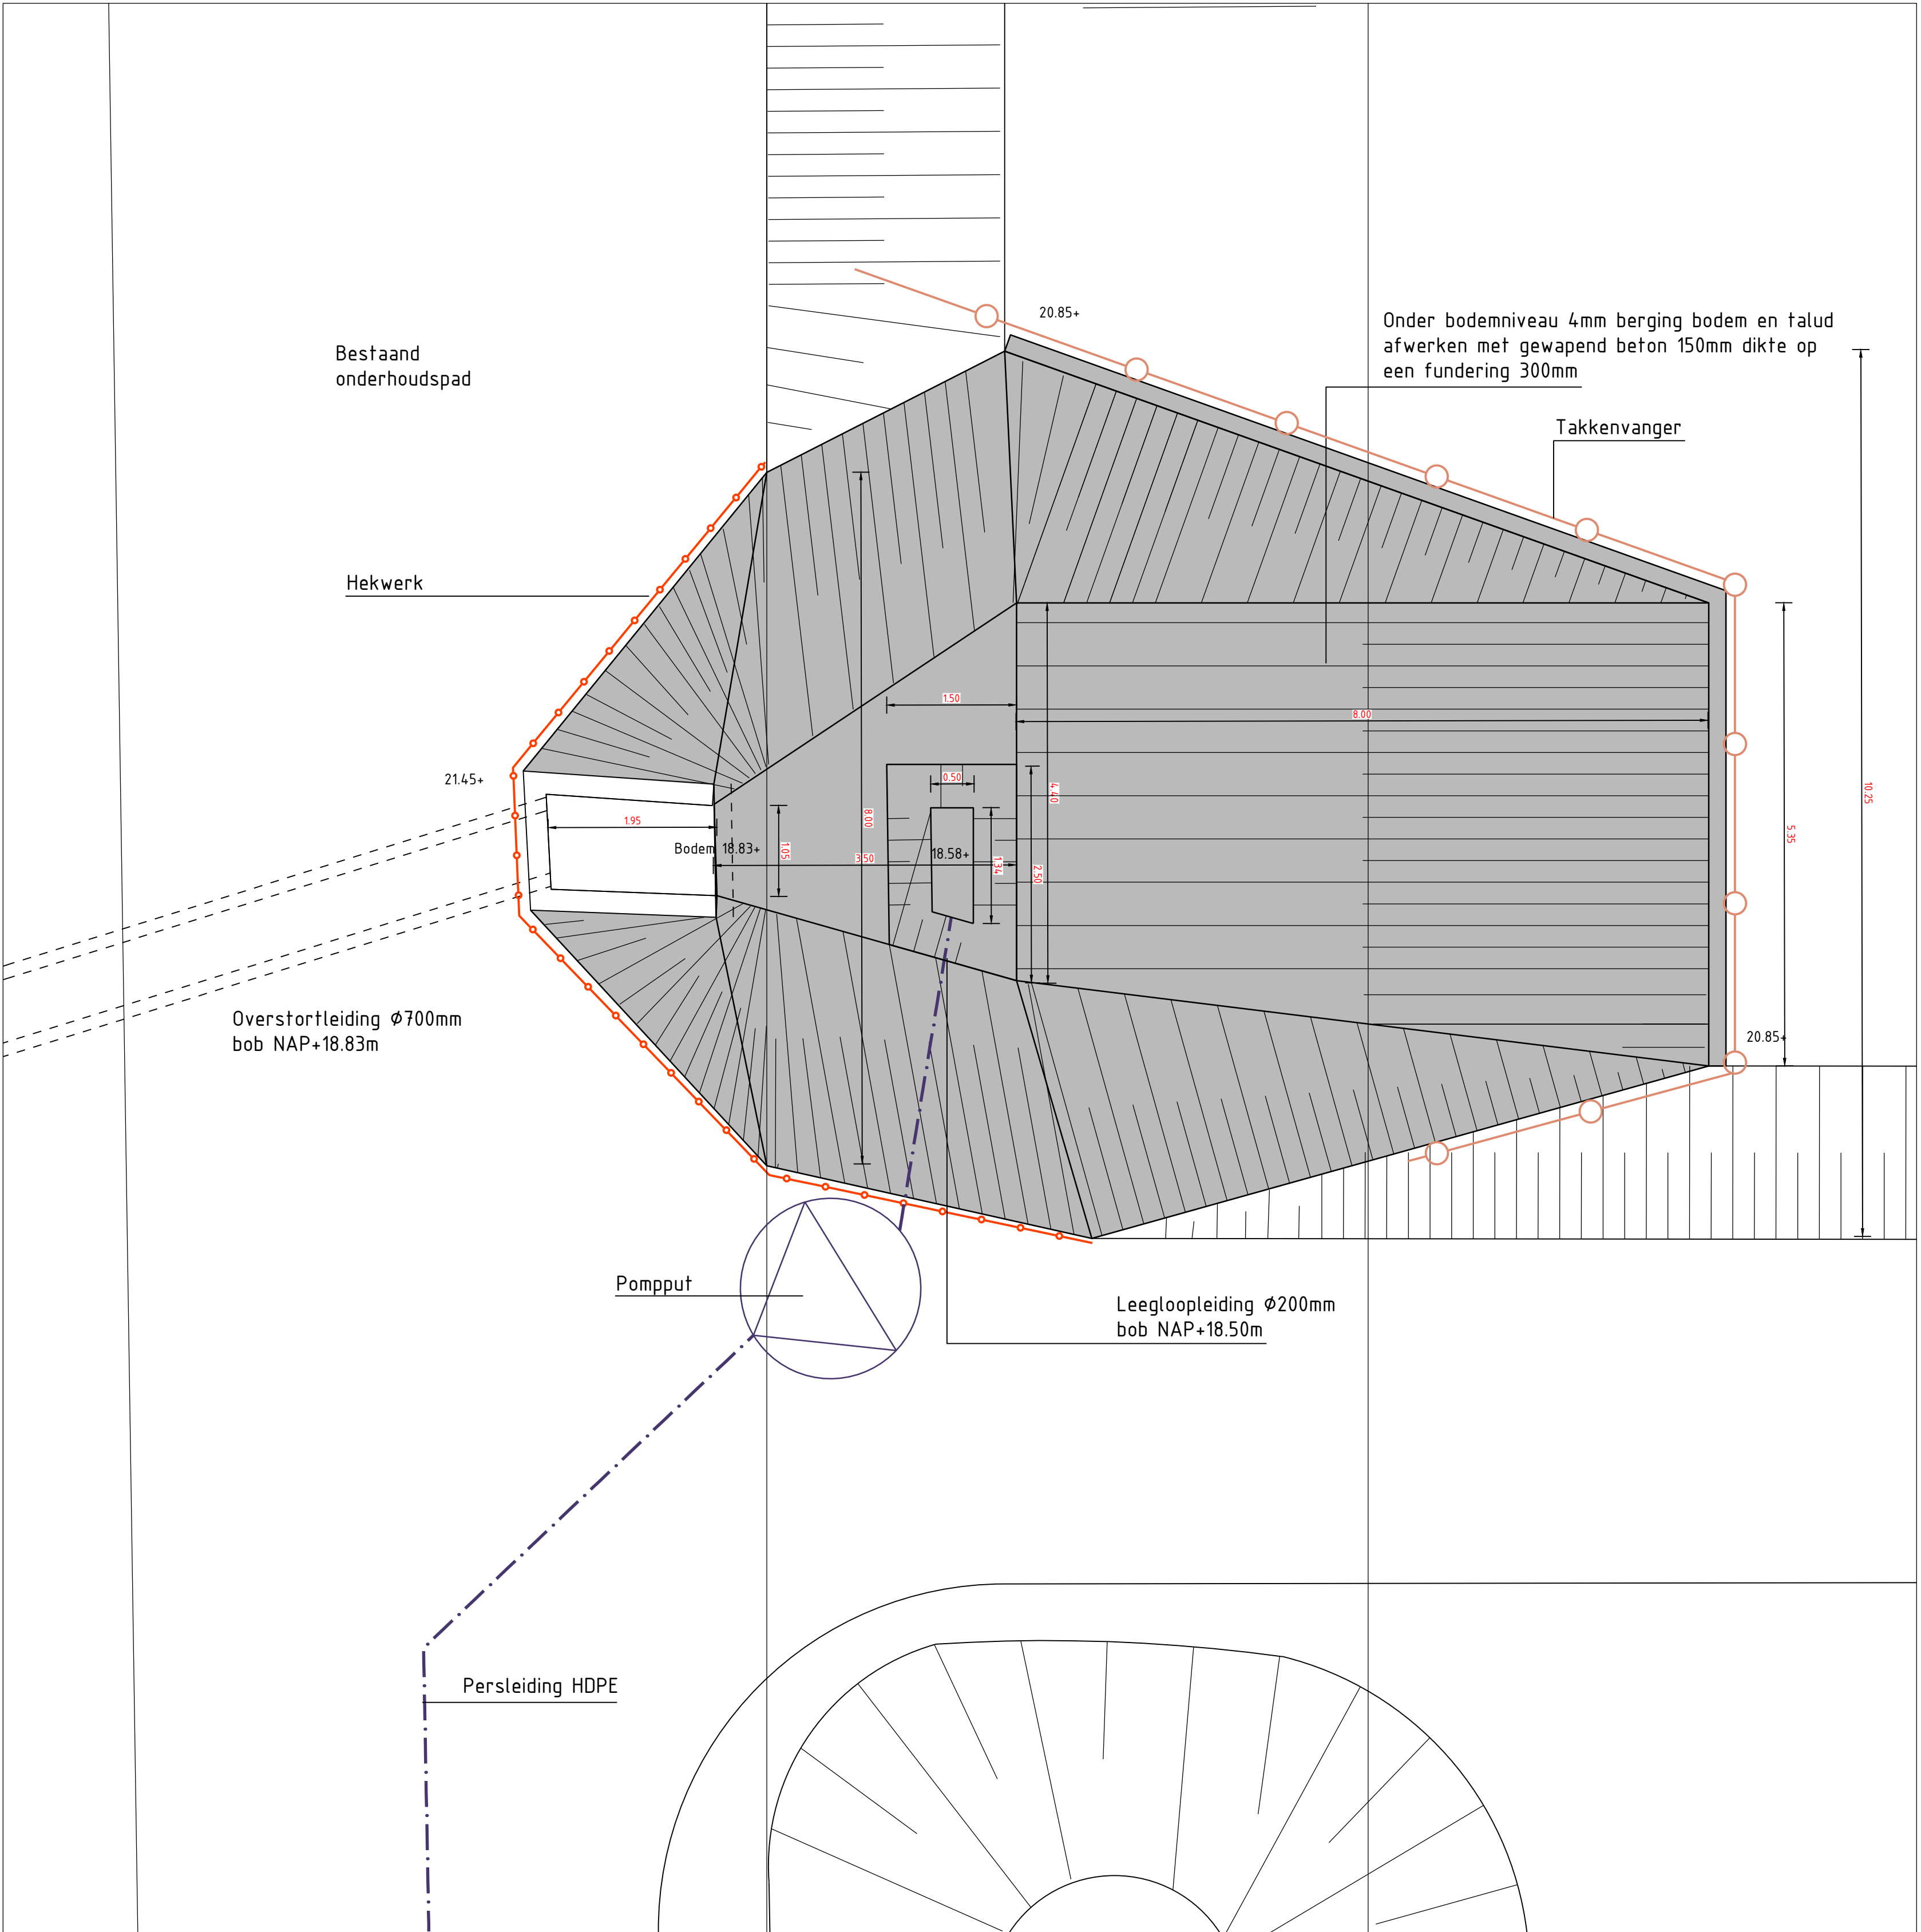

Detail uitstroombereiding overstort 2679: Situatie
Schaal 1:50