


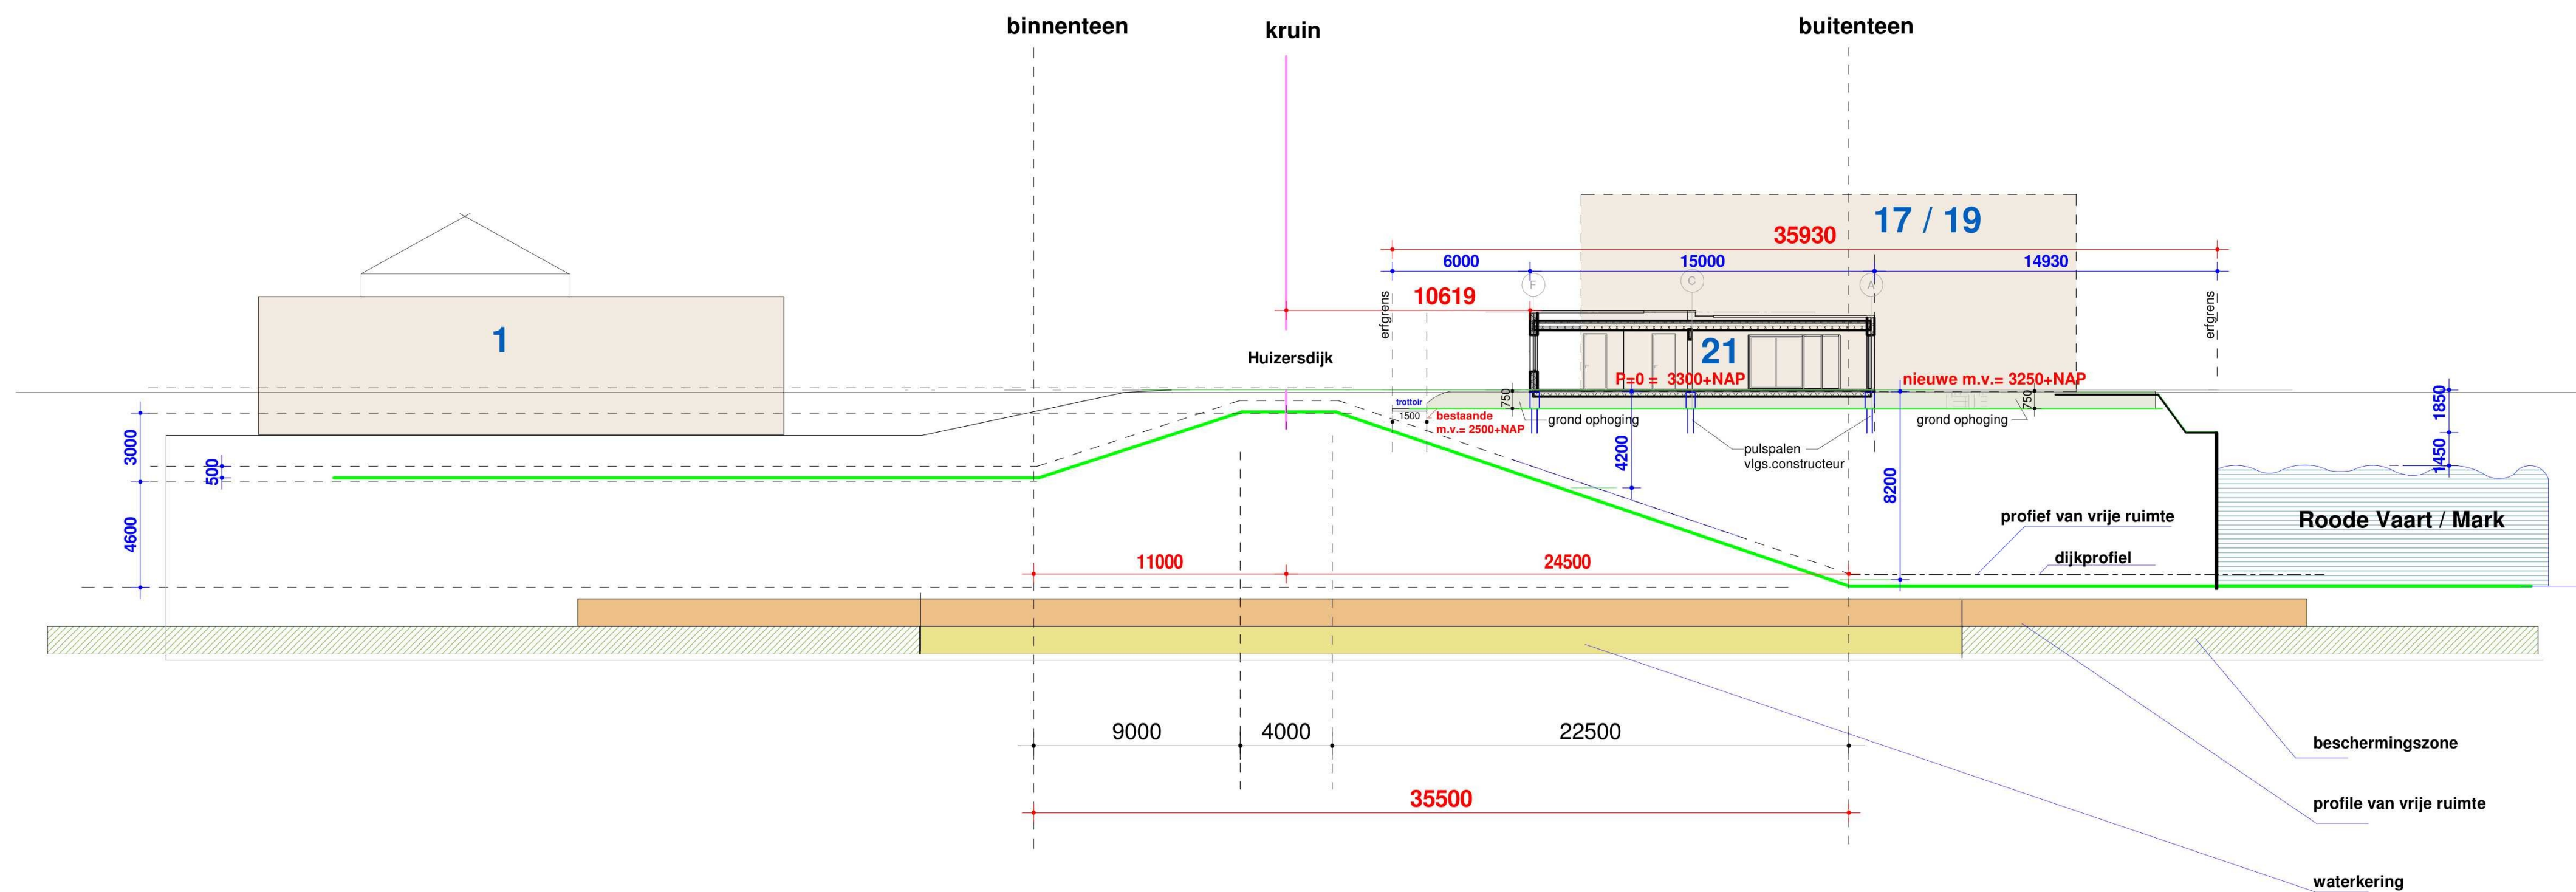

 adres: Demmersweg 38 - 757556 BN Hengelo (O) tel.: 06 - 15525979 / e-mail: info@tcwonen.nl architect :  / reg. nr.: 1.061001.020 Bna nr : 15635 internet: www.tcwonen.nl	partner:	Project: nieuw te bouwen woning in Zevenbergen Project adres: Huizersdijk 21 4761 PT Zevenbergen Opdrachtgever: 	Projectnr.: TCw25 02	Status Waterschap
			Schaal: 1:200	Datum 18-2-2026
			Tekeningnr.: Si 03	Wijziging:
				