


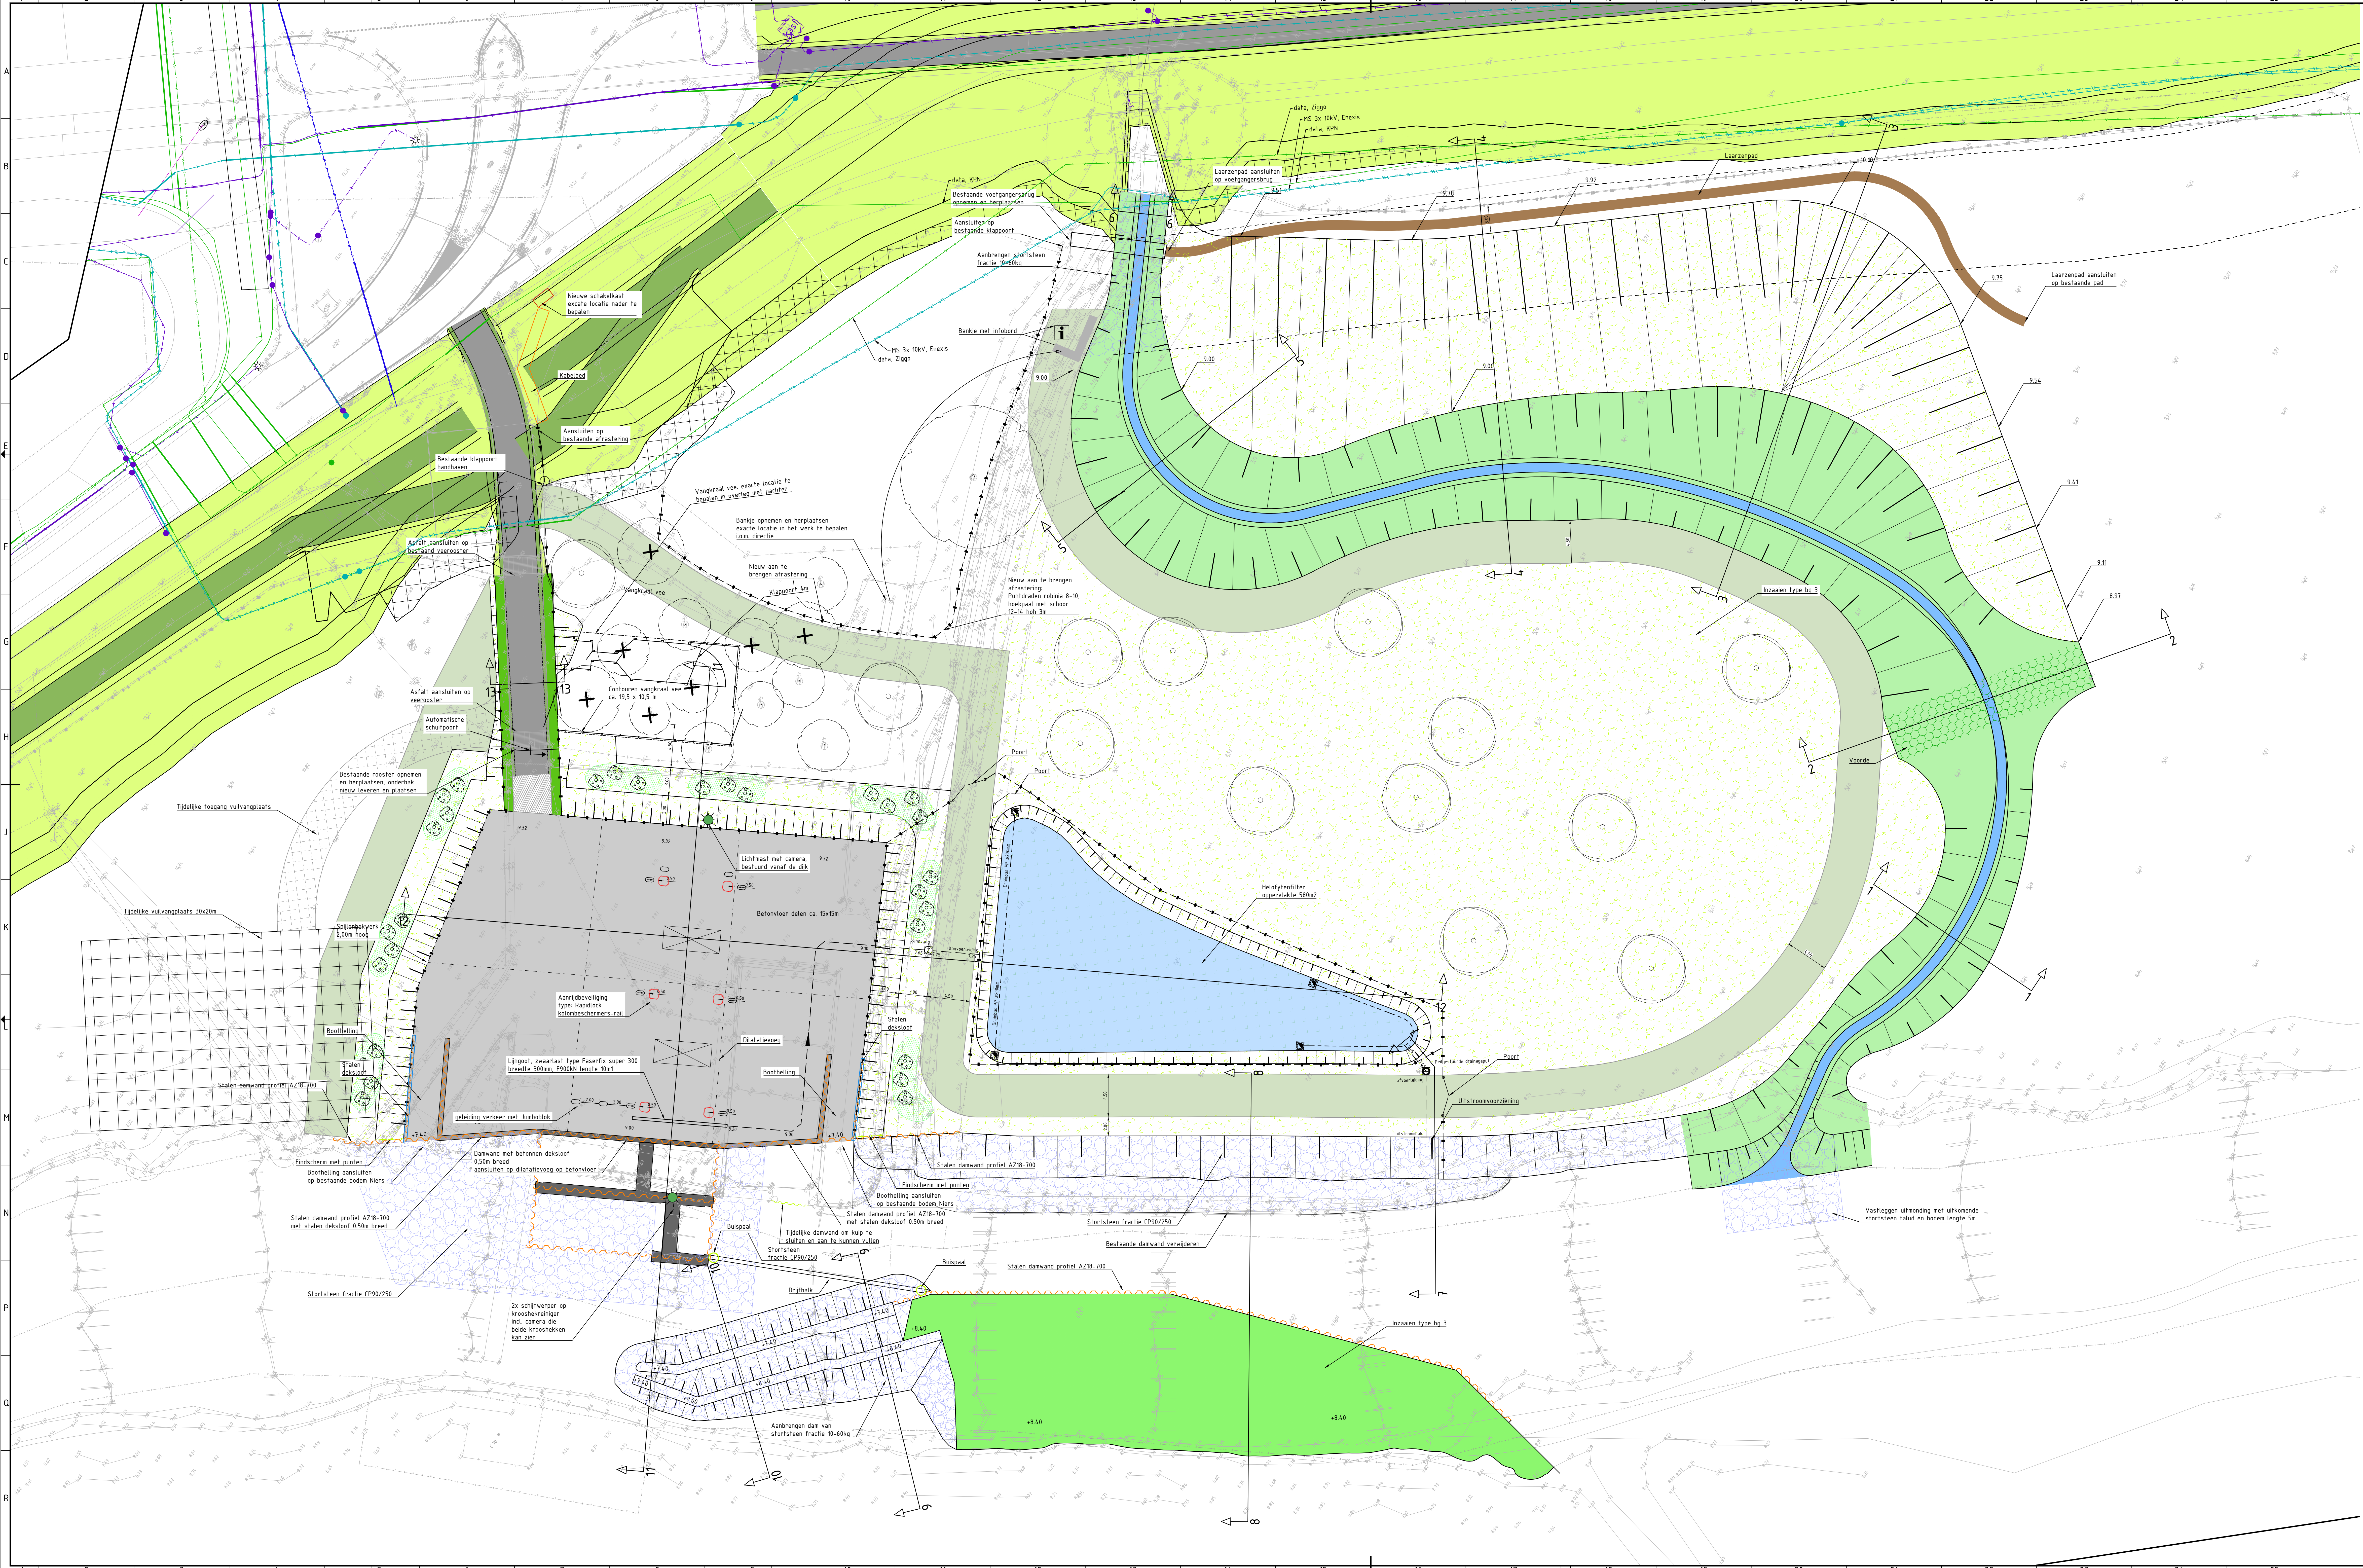

- ### Verklaring
- Afsluitverharding
 - Betonverharding
 - Halfverharding
 - Basaltblokken (Voorde)
 - Bereikbaarheidspad
 - Stortsteen (gradaties zie dwarsprofielen)
 - HWA riolering PVC Ø200 met zandvangput en stroomrichting
 - Drainageleiding ø200 PP450 inhoud
 - Peilgestuurde drainageput
 - Doorsputput
 - Lijngoot breed 300mm
 - Container opstelplaats
 - Juniblok, in betonvloer gestort
 - Aanrijdbeweging RapidLock
 - Lichtmast incl. camera
 - Damwand A218-700 met betonnen deksloof 0.50m breed
 - Damwand A218-700 met stalen deksloof 0.50m breed
 - Dilatatievoeg in betonvloer
 - Schuifput
 - Poort
 - Spijlenhekwerk, hoog 2m
 - Afrastering houten palen met schapengas
 - Gras
 - Helofytenfilter
 - Bepianting, soorten n.b.
 - Boom te planten, soort n.b.
 - Bestaande boom
 - Kappen bestaande boom
 - 12m werkzone dijversterking

7	12-03-2025	Diverse aanpassingen
6	23-02-2025	Diverse aanpassingen
5	25-11-2024	Groenstrook en tijdelijke vuilvang
4	29-10-2024	Diverse aanpassingen
3	17-09-2024	Diverse aanpassingen
2	15-08-2024	Diverse aanpassingen
1	08-08-2024	Diverse aanpassingen
0	28-04-2024	
Versie (Datum)		Omschrijving
		Oprechtel Per Verifieerd Per Valideerd Per

Bouwteam vuilvanginstallatie De Niers

Situatie

Waterschap Limburg

Opdrachtgever

Waterschap Limburg

Fase

Projectnummer

Formaat

Tekeningnummer

Schaal

Behorende bij doc. nr.

08 - 336333

info@krachten.nl

www.krachten.nl

krachten

08 - 336333

info@krachten.nl

www.krachten.nl