
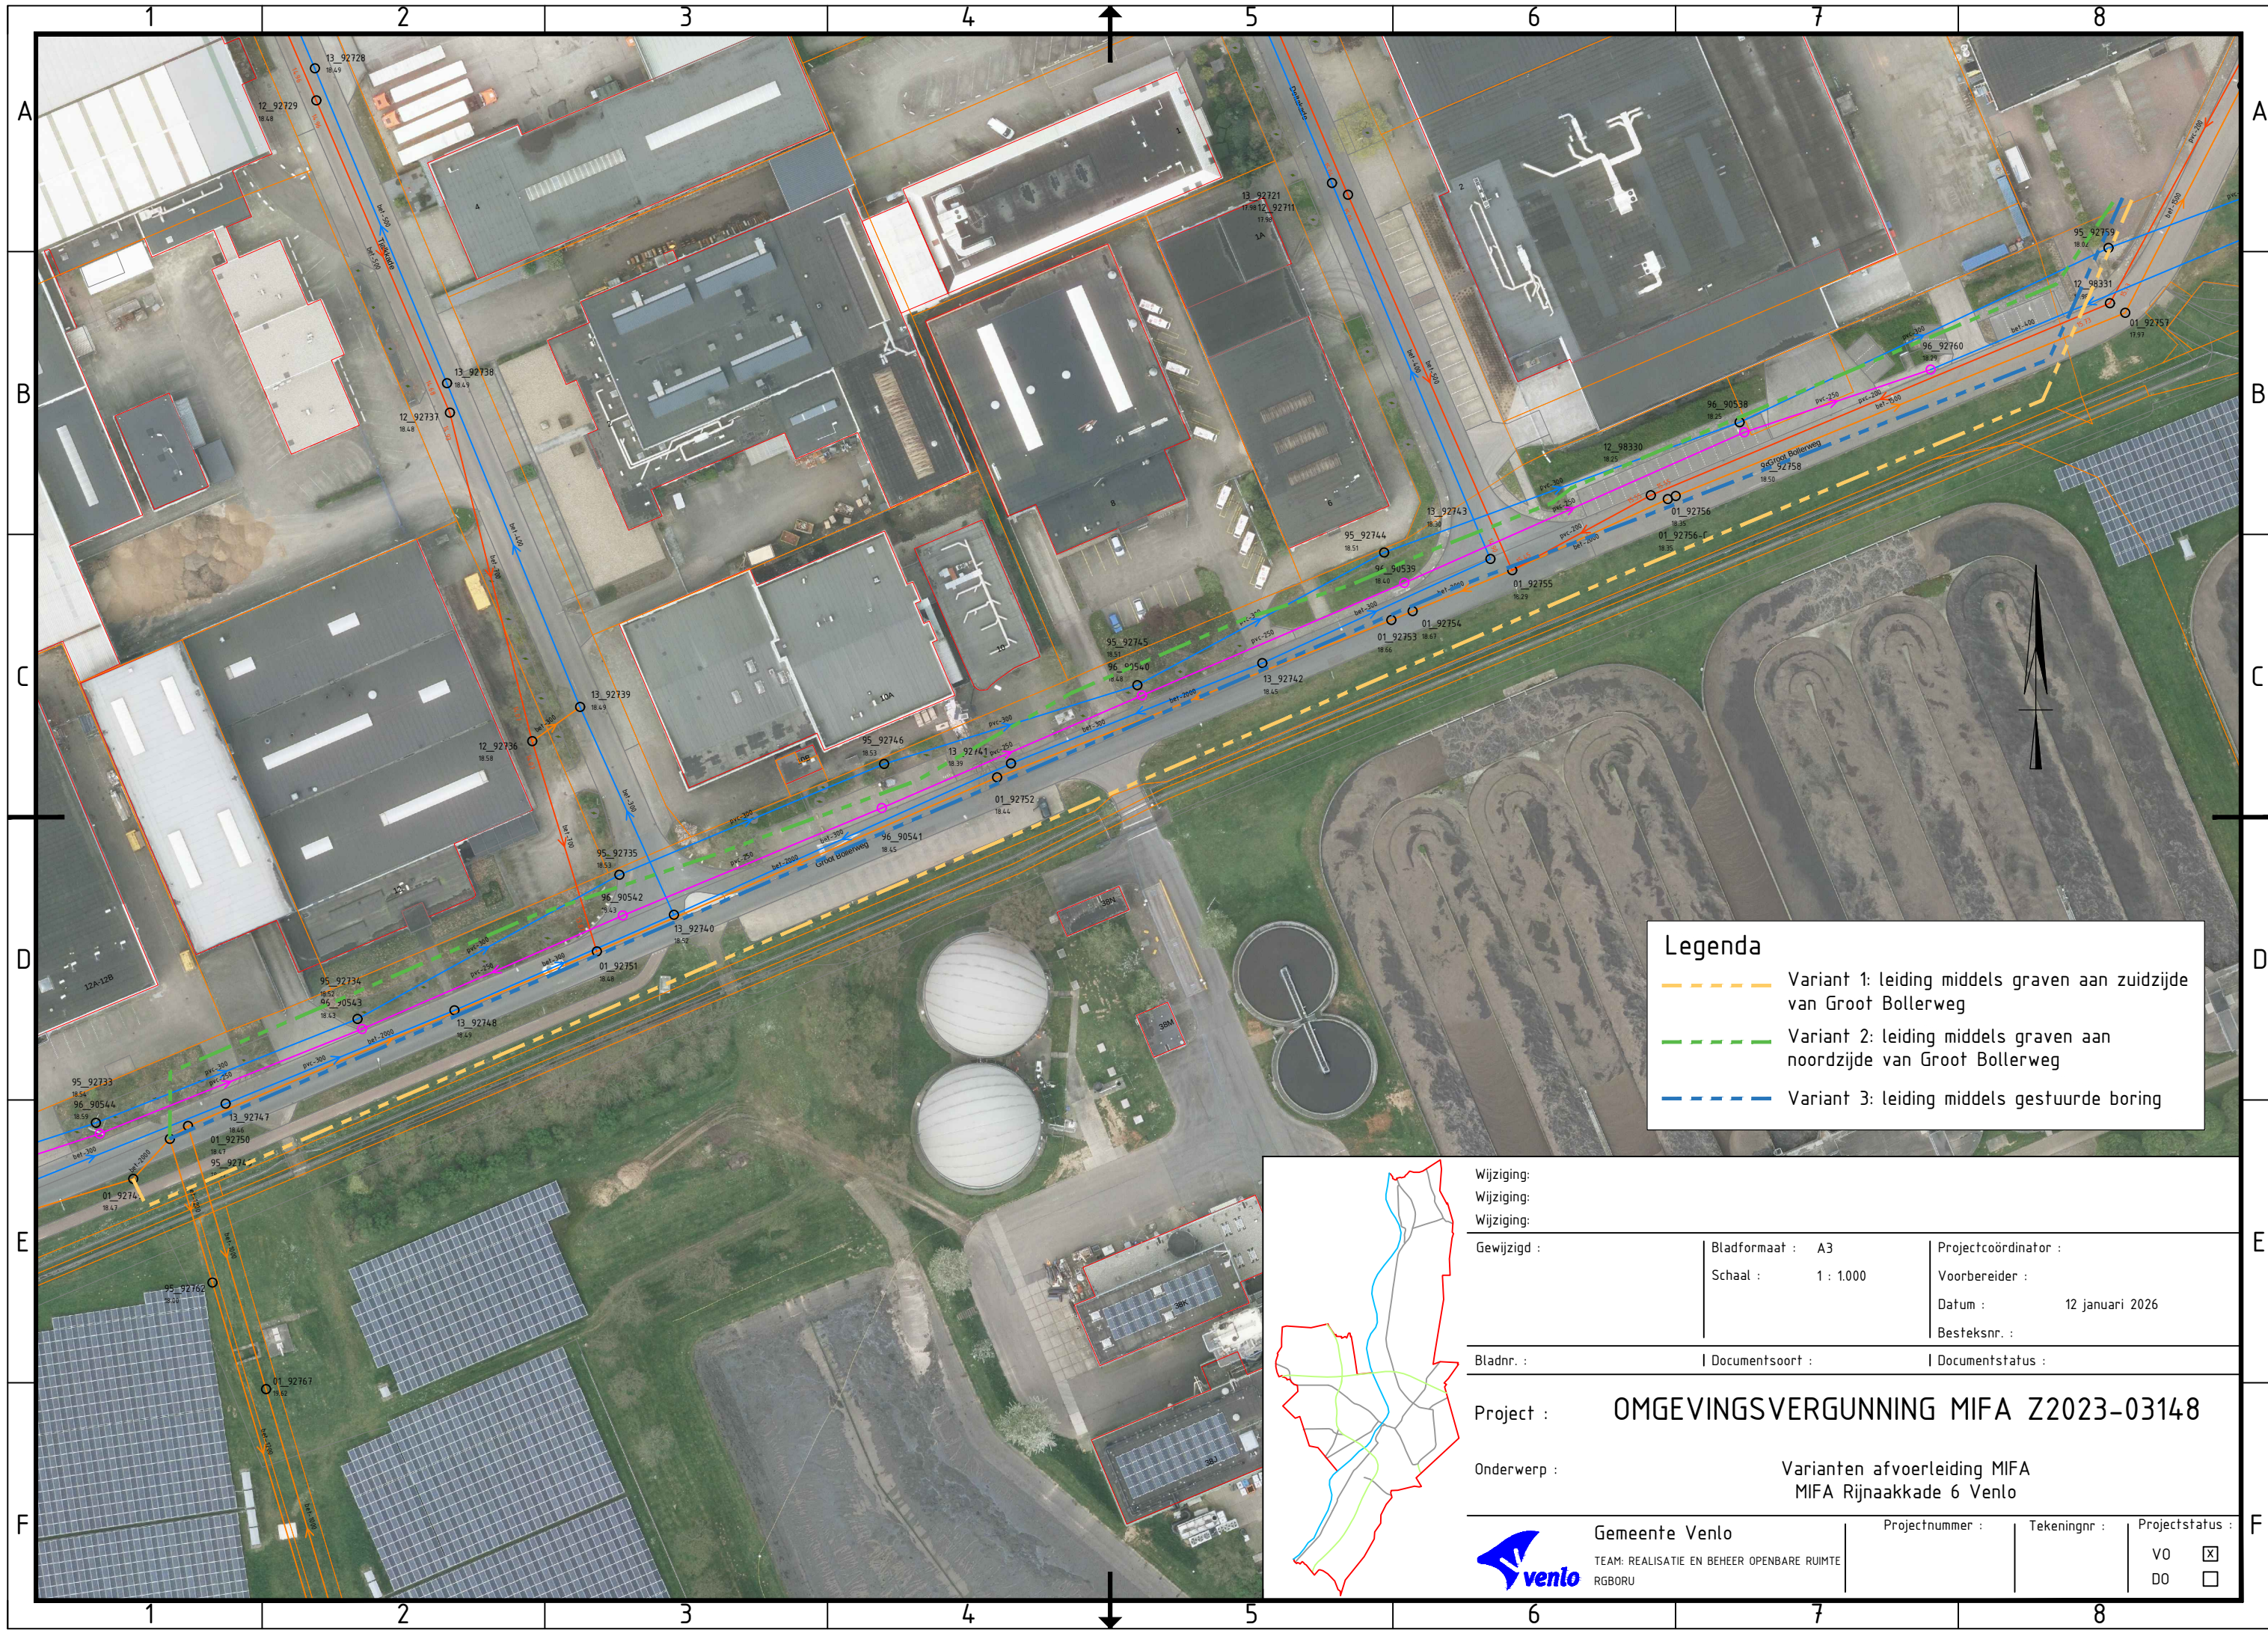


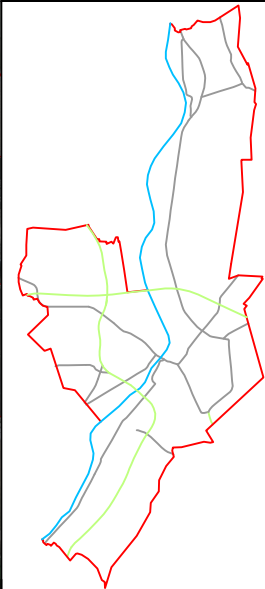

Legenda

Variant 1: leiding middels graven aan zuidzijde van Groot Bollerweg

Variant 2: leiding middels graven aan noordzijde van Groot Bollerweg

Wijziging:		
Wijziging:		
Wijziging:		
Gewijzigd :	Bladformaat : A3	Projectcoördinator :
	Schaal : 1 : 1.000	Vorbereider :
		Datum : 12 januari 2026
		Besteksnr. :
Bladnr. :	Documentsoort :	Documentstatus :
Project :	OMGEVINGSVERGUNNING MIFA Z2023-03148	
Onderwerp :	Varianten afvoerleiding MIFA MIFA Rijnaakkade 6 Venlo	
Gemeente Venlo	Projectnummer :	Tekeningnr :
TEAM: REALISATIE EN BEHEER OPENBARE RUIMTE		Projectstatus :
RGBORU		V0 ☒
		D0 ☐