




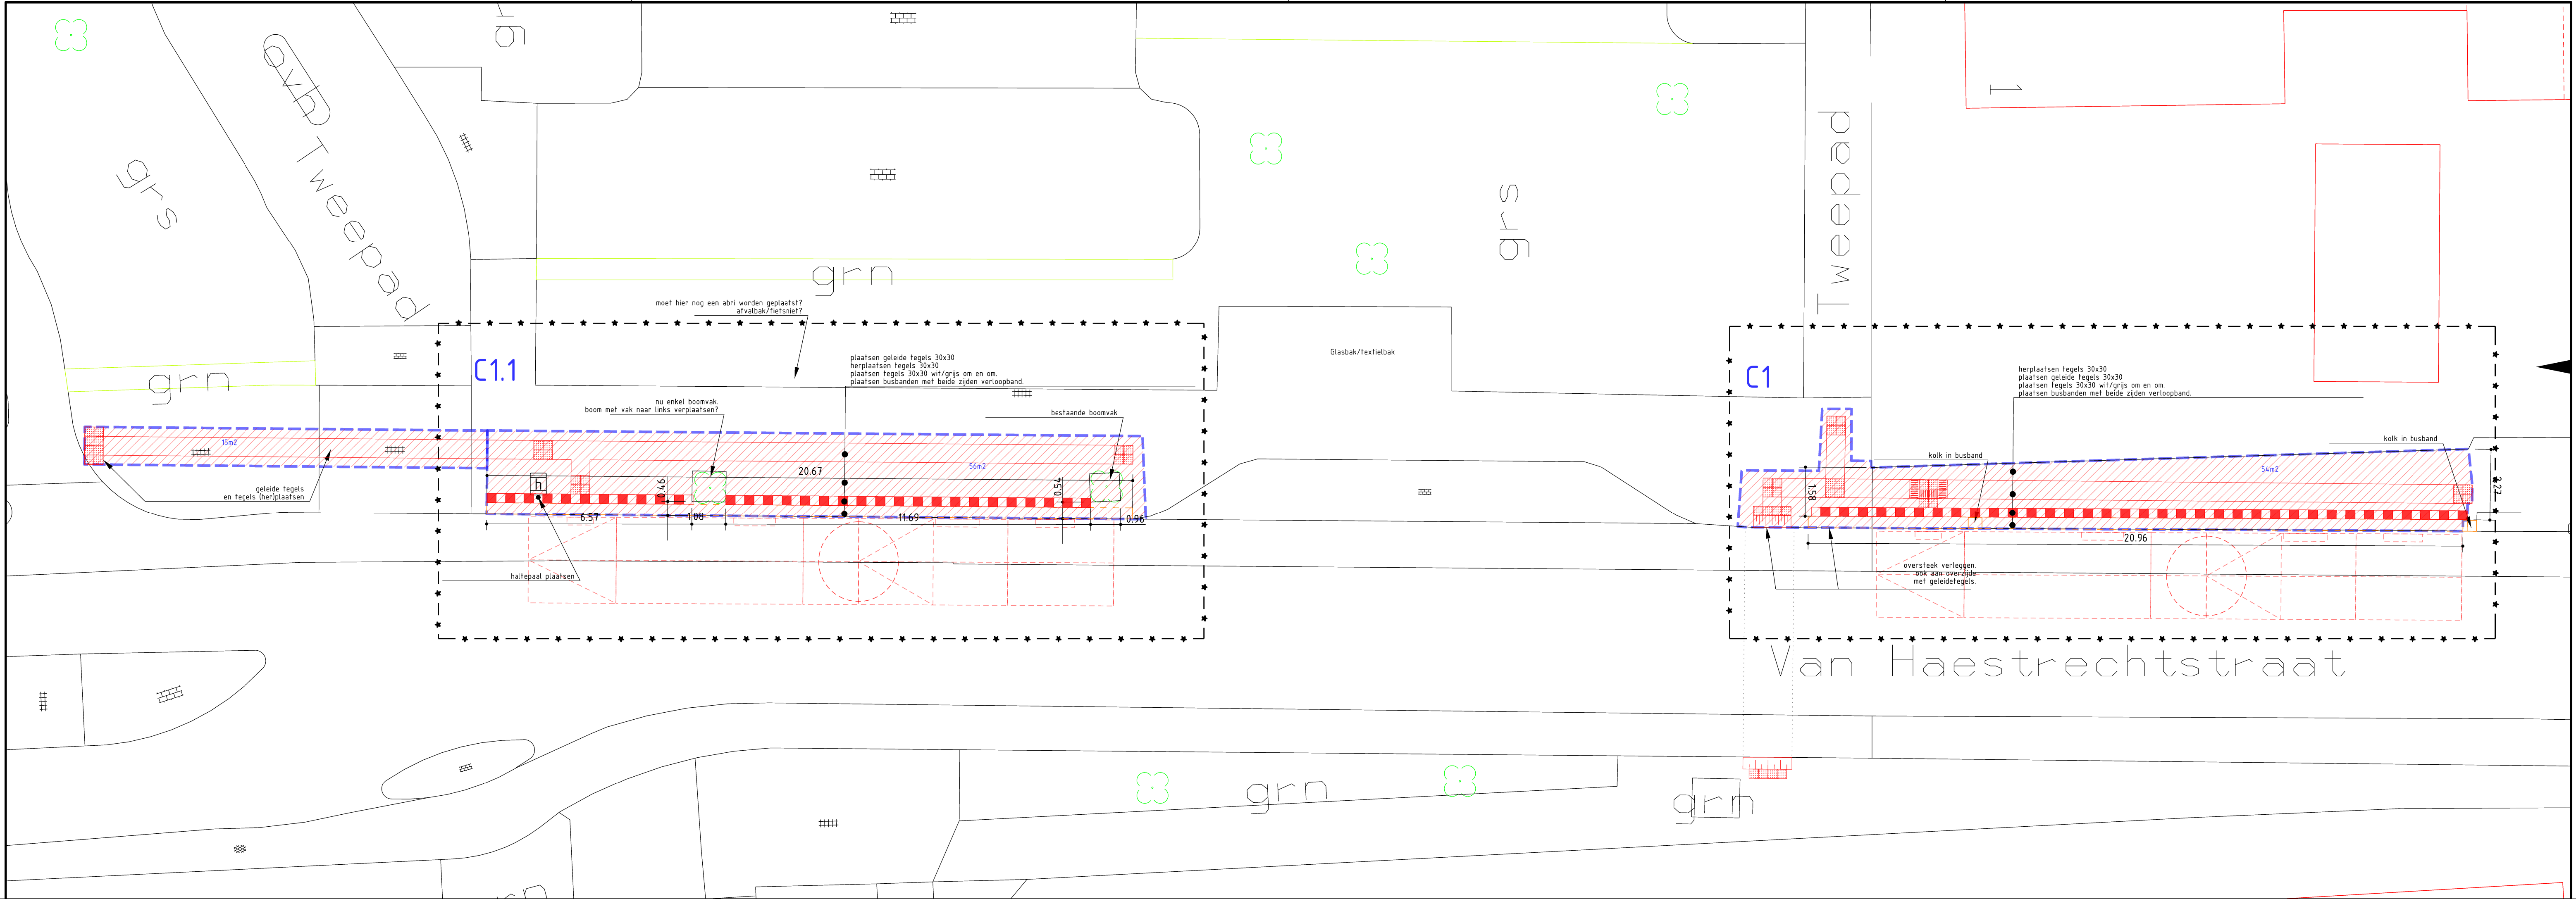

Situatie gewijzigd C1 & C1.1

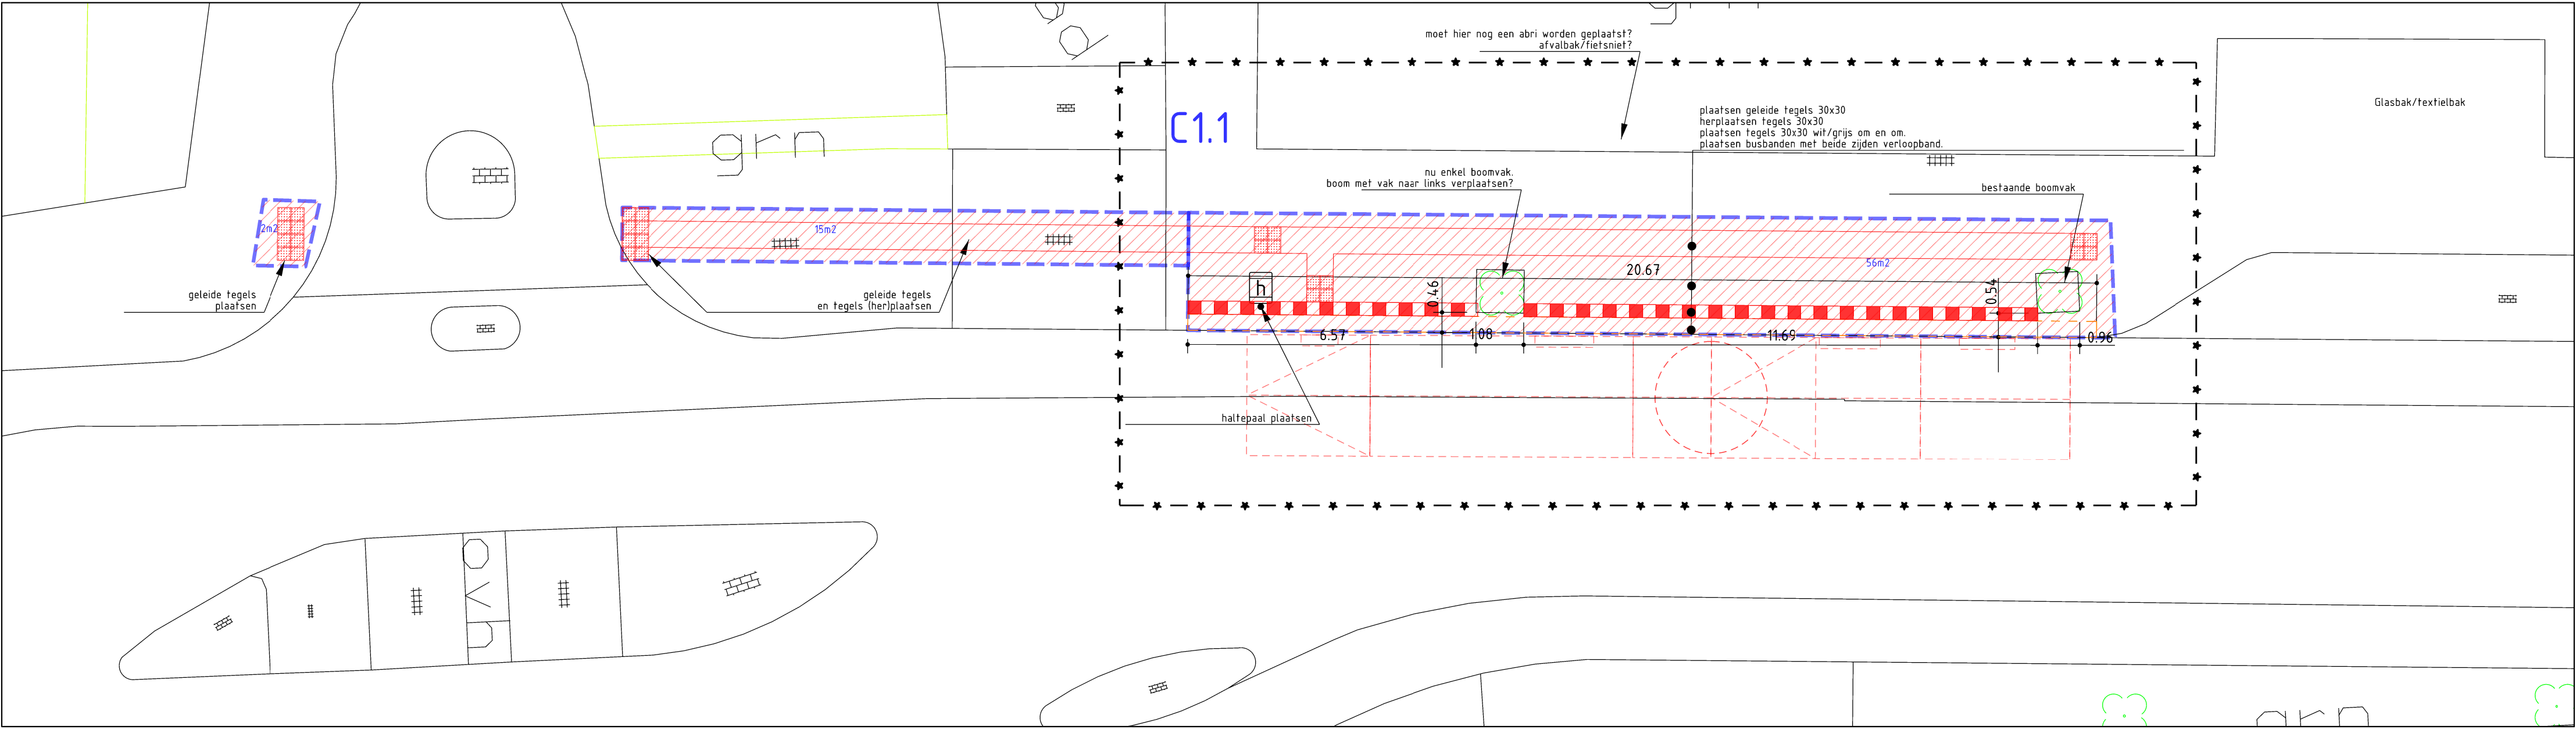


Situatie gewijzigd C1.1

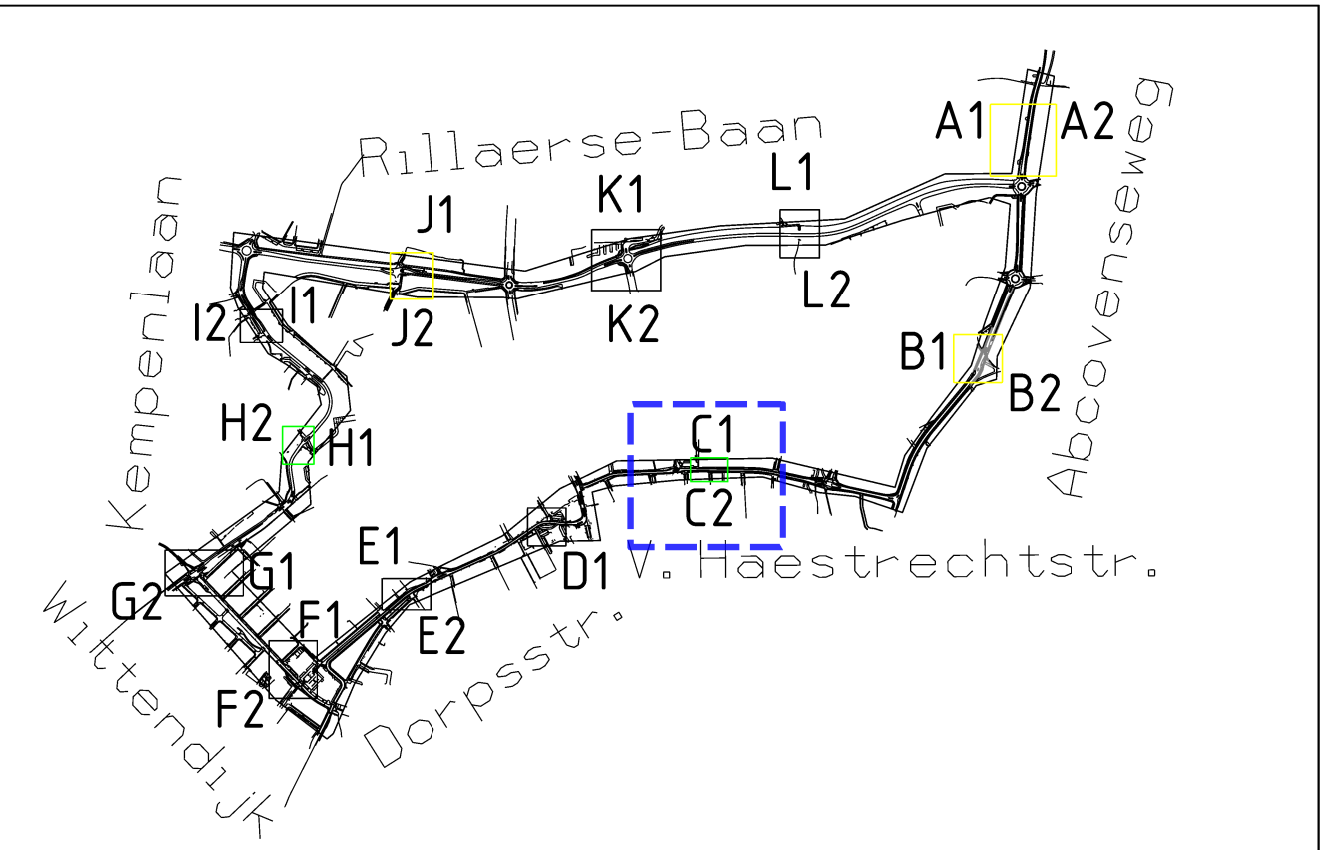

Situatie

Bestaand	Omschrijving
	Kantopsluiting Bushalteband
	Gwa Kolk Trotoirkolk
	Meubilair: Wegmeubilair Afvalbak
	Verkeersregel
Nieuw	Omschrijving
	Grens Werk
	Grens Werk2
	Weg Busbaan

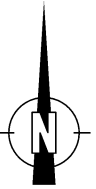

Afdeling Realisatie en Beheer
Correspondentie-adres:
Postbus 17
5050 AA Goirle
Telefoon: 013 - 53 10 676
Email: info@goirle.nl

PROJECTLEIDER	
Gecontroleerd door	
TEKENAAR	FORMAAT
P.R.	A4
STATUS	bladnummer
Concept	1 van 1
TEKENINGNAAM	TEK. NR.
Tekening	wijz.nr
SCHAAAL	
1:100	25-06-2026
0 1 2 3 4m	

