


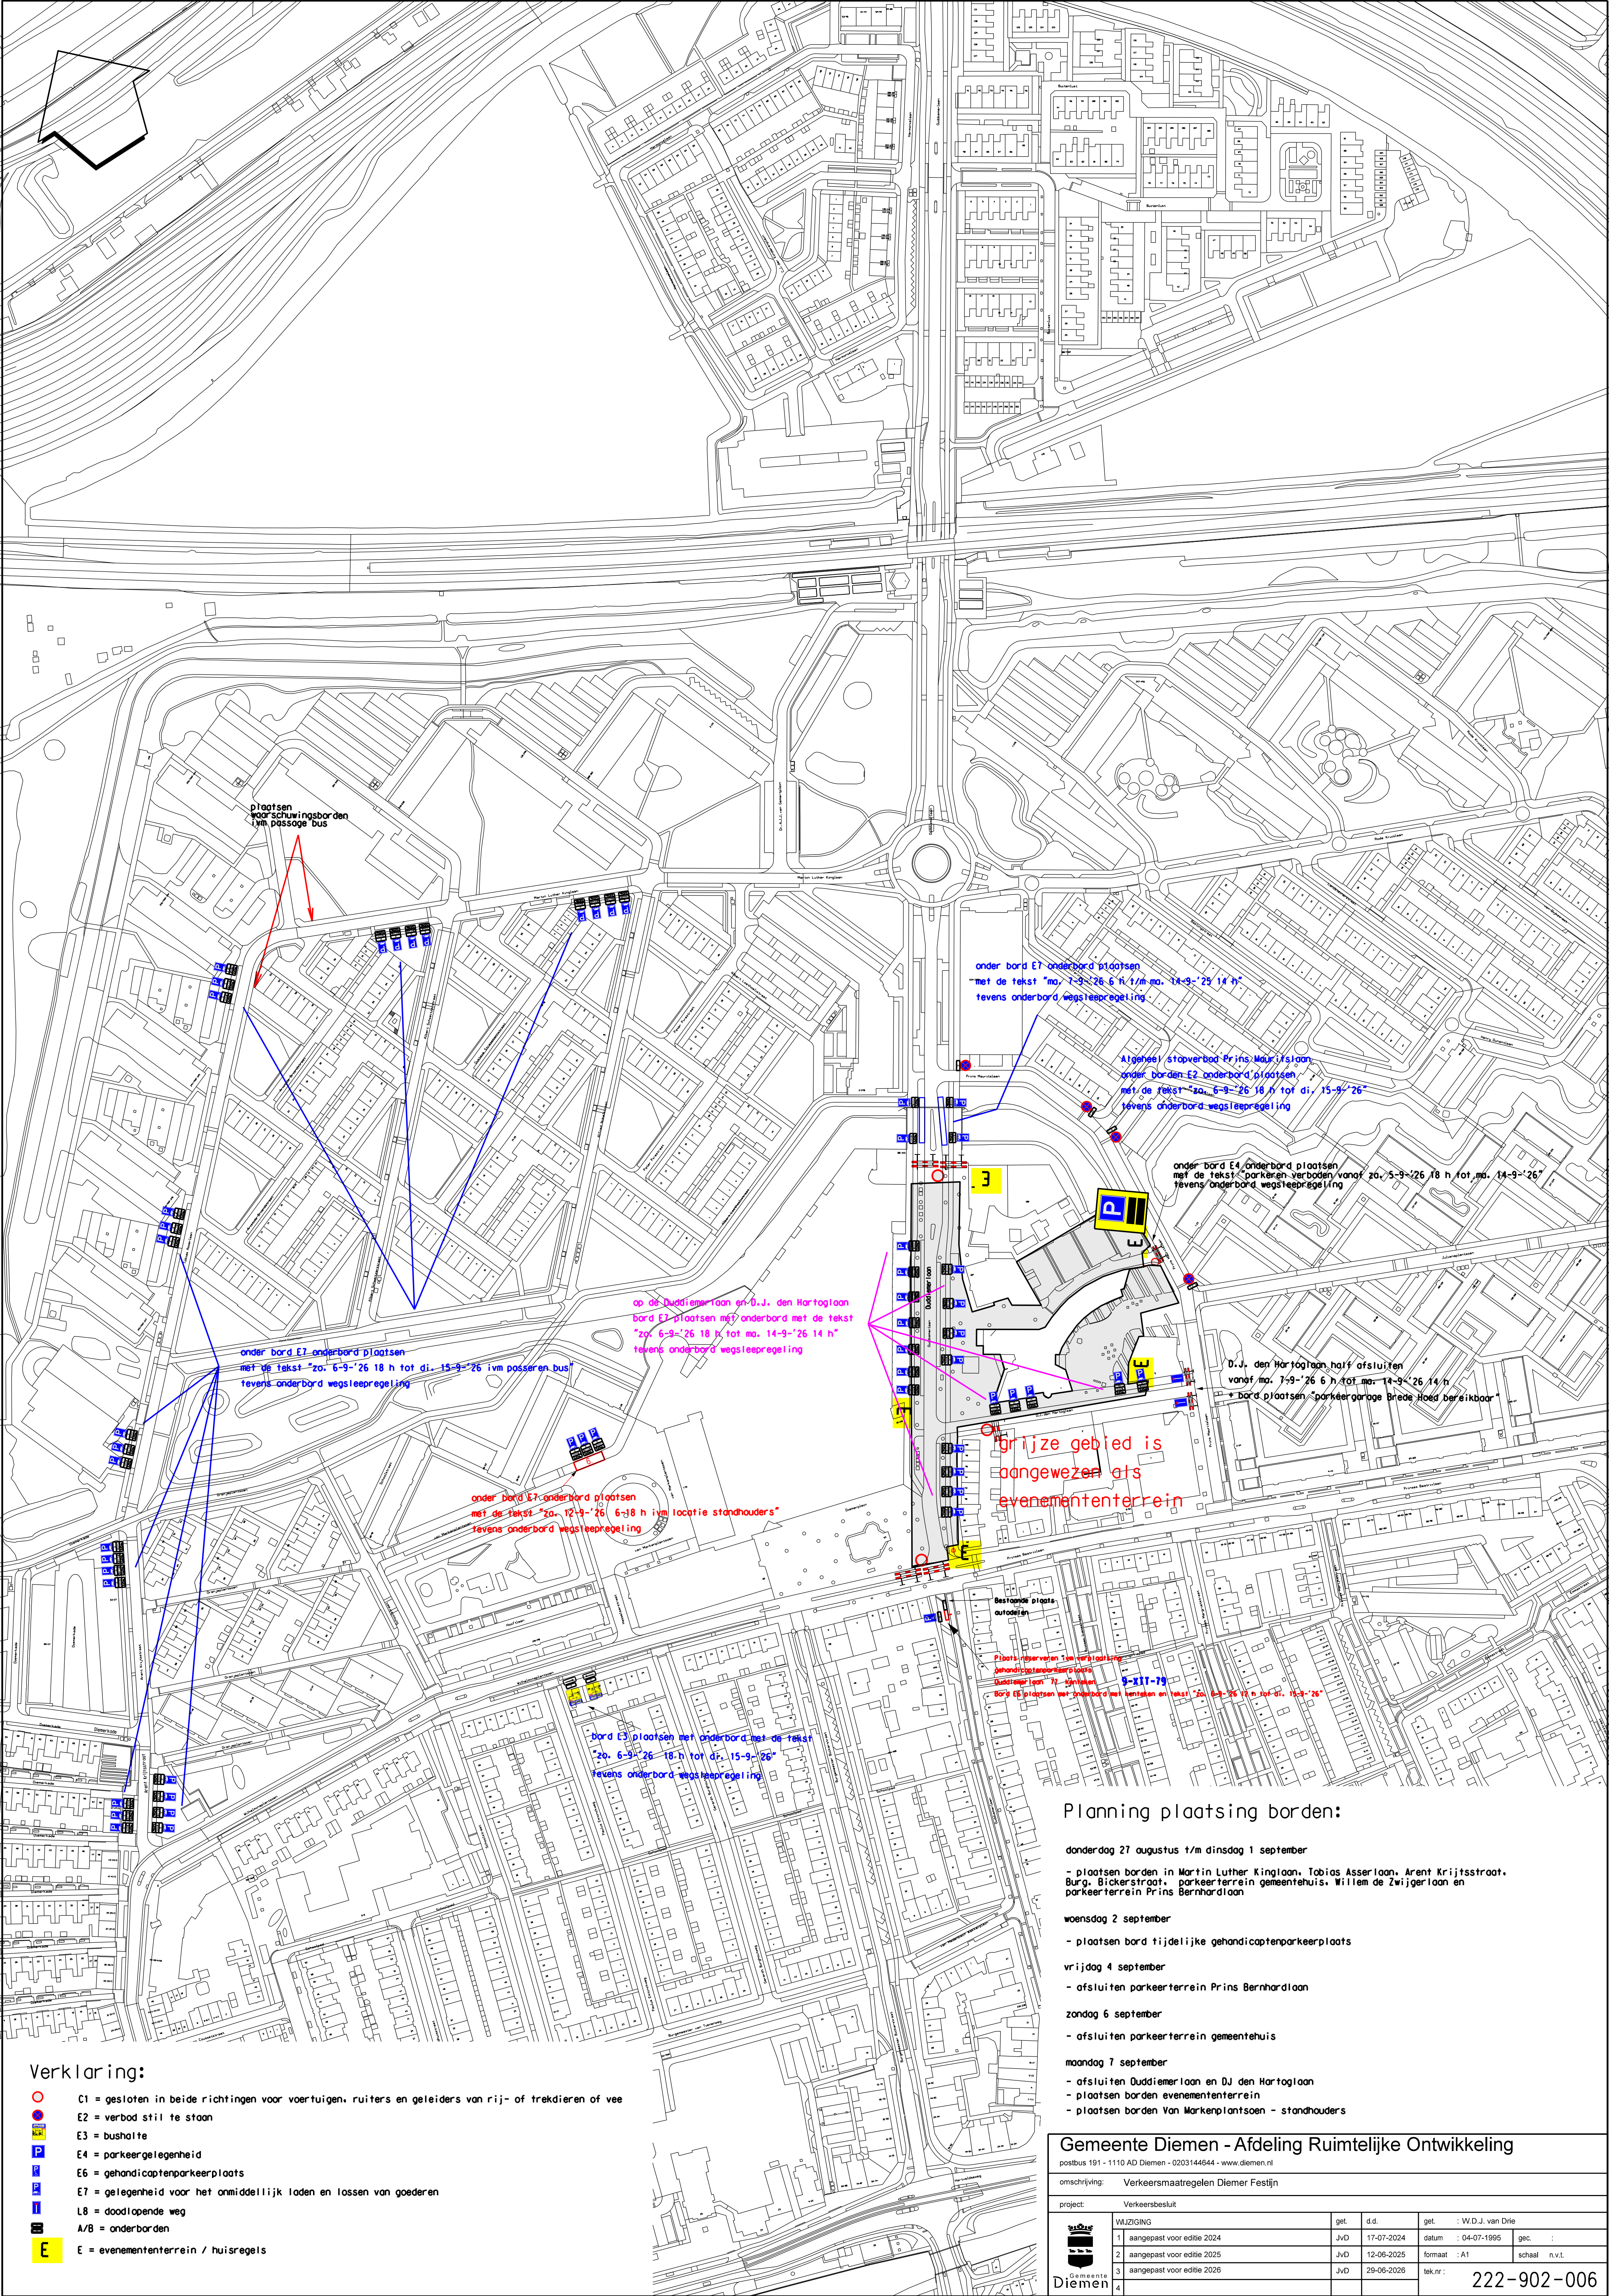

Verklaring:

- C1 = gesloten in beide richtingen voor voertuigen, ruiters en geleiders van rij- of trekdieren of vee
- E2 = verbod stil te staan
- E3 = bushalte
- E4 = parkeergelegenheid
- E6 = gehandicaptenparkeerplaats
- E7 = gelegenheid voor het onmiddellijk laden en lossen van goederen
- L8 = doodlopende weg
- A/B = onderborden
- E = evenemententerrein / huisregels

Planning plaatsing borden:

- donderdag 27 augustus t/m dinsdag 1 september
- plaatsen borden in Martin Luther Kinglaan, Tobias Asserlaan, Arnt Krijtsstraat, Burg. Sluikerstraat, parkeerterrein gemeentehuis, Willem de Zwijgerlaan en parkeerterrein Prins Bernhardlaan
- woensdag 2 september
- plaatsen bord tijdelijke gehandicaptenparkeerplaats
- vrijdag 4 september
- afsluiten parkeerterrein Prins Bernhardlaan
- zondag 6 september
- afsluiten parkeerterrein gemeentehuis
- maandag 7 september
- afsluiten Duddiemaar en D.J. den Hartoglaan
 - plaatsen borden evenemententerrein
 - plaatsen borden Van Markenplantsoen - standhouders

Gemeente Diemen - Afdeling Ruimtelijke Ontwikkeling

postbus 191 - 1110 AD Diemen - 0203144644 - www.diemen.nl

omschrijving: Verkeersmaatregelen Diemer Festijn

project:	Verkeersbesluit			
	WIJZIGING	ggt.	d.d.	ggt. : W.D.J. van Drie
	1 aangepast voor editie 2024	JvD	17-07-2024	datum : 04-07-1995 gec. :
	2 aangepast voor editie 2025	JvD	12-06-2025	formaat : A1 schaal n.v.t.
	3 aangepast voor editie 2026	JvD	29-06-2026	tek.n.r. :
				222-902-006