



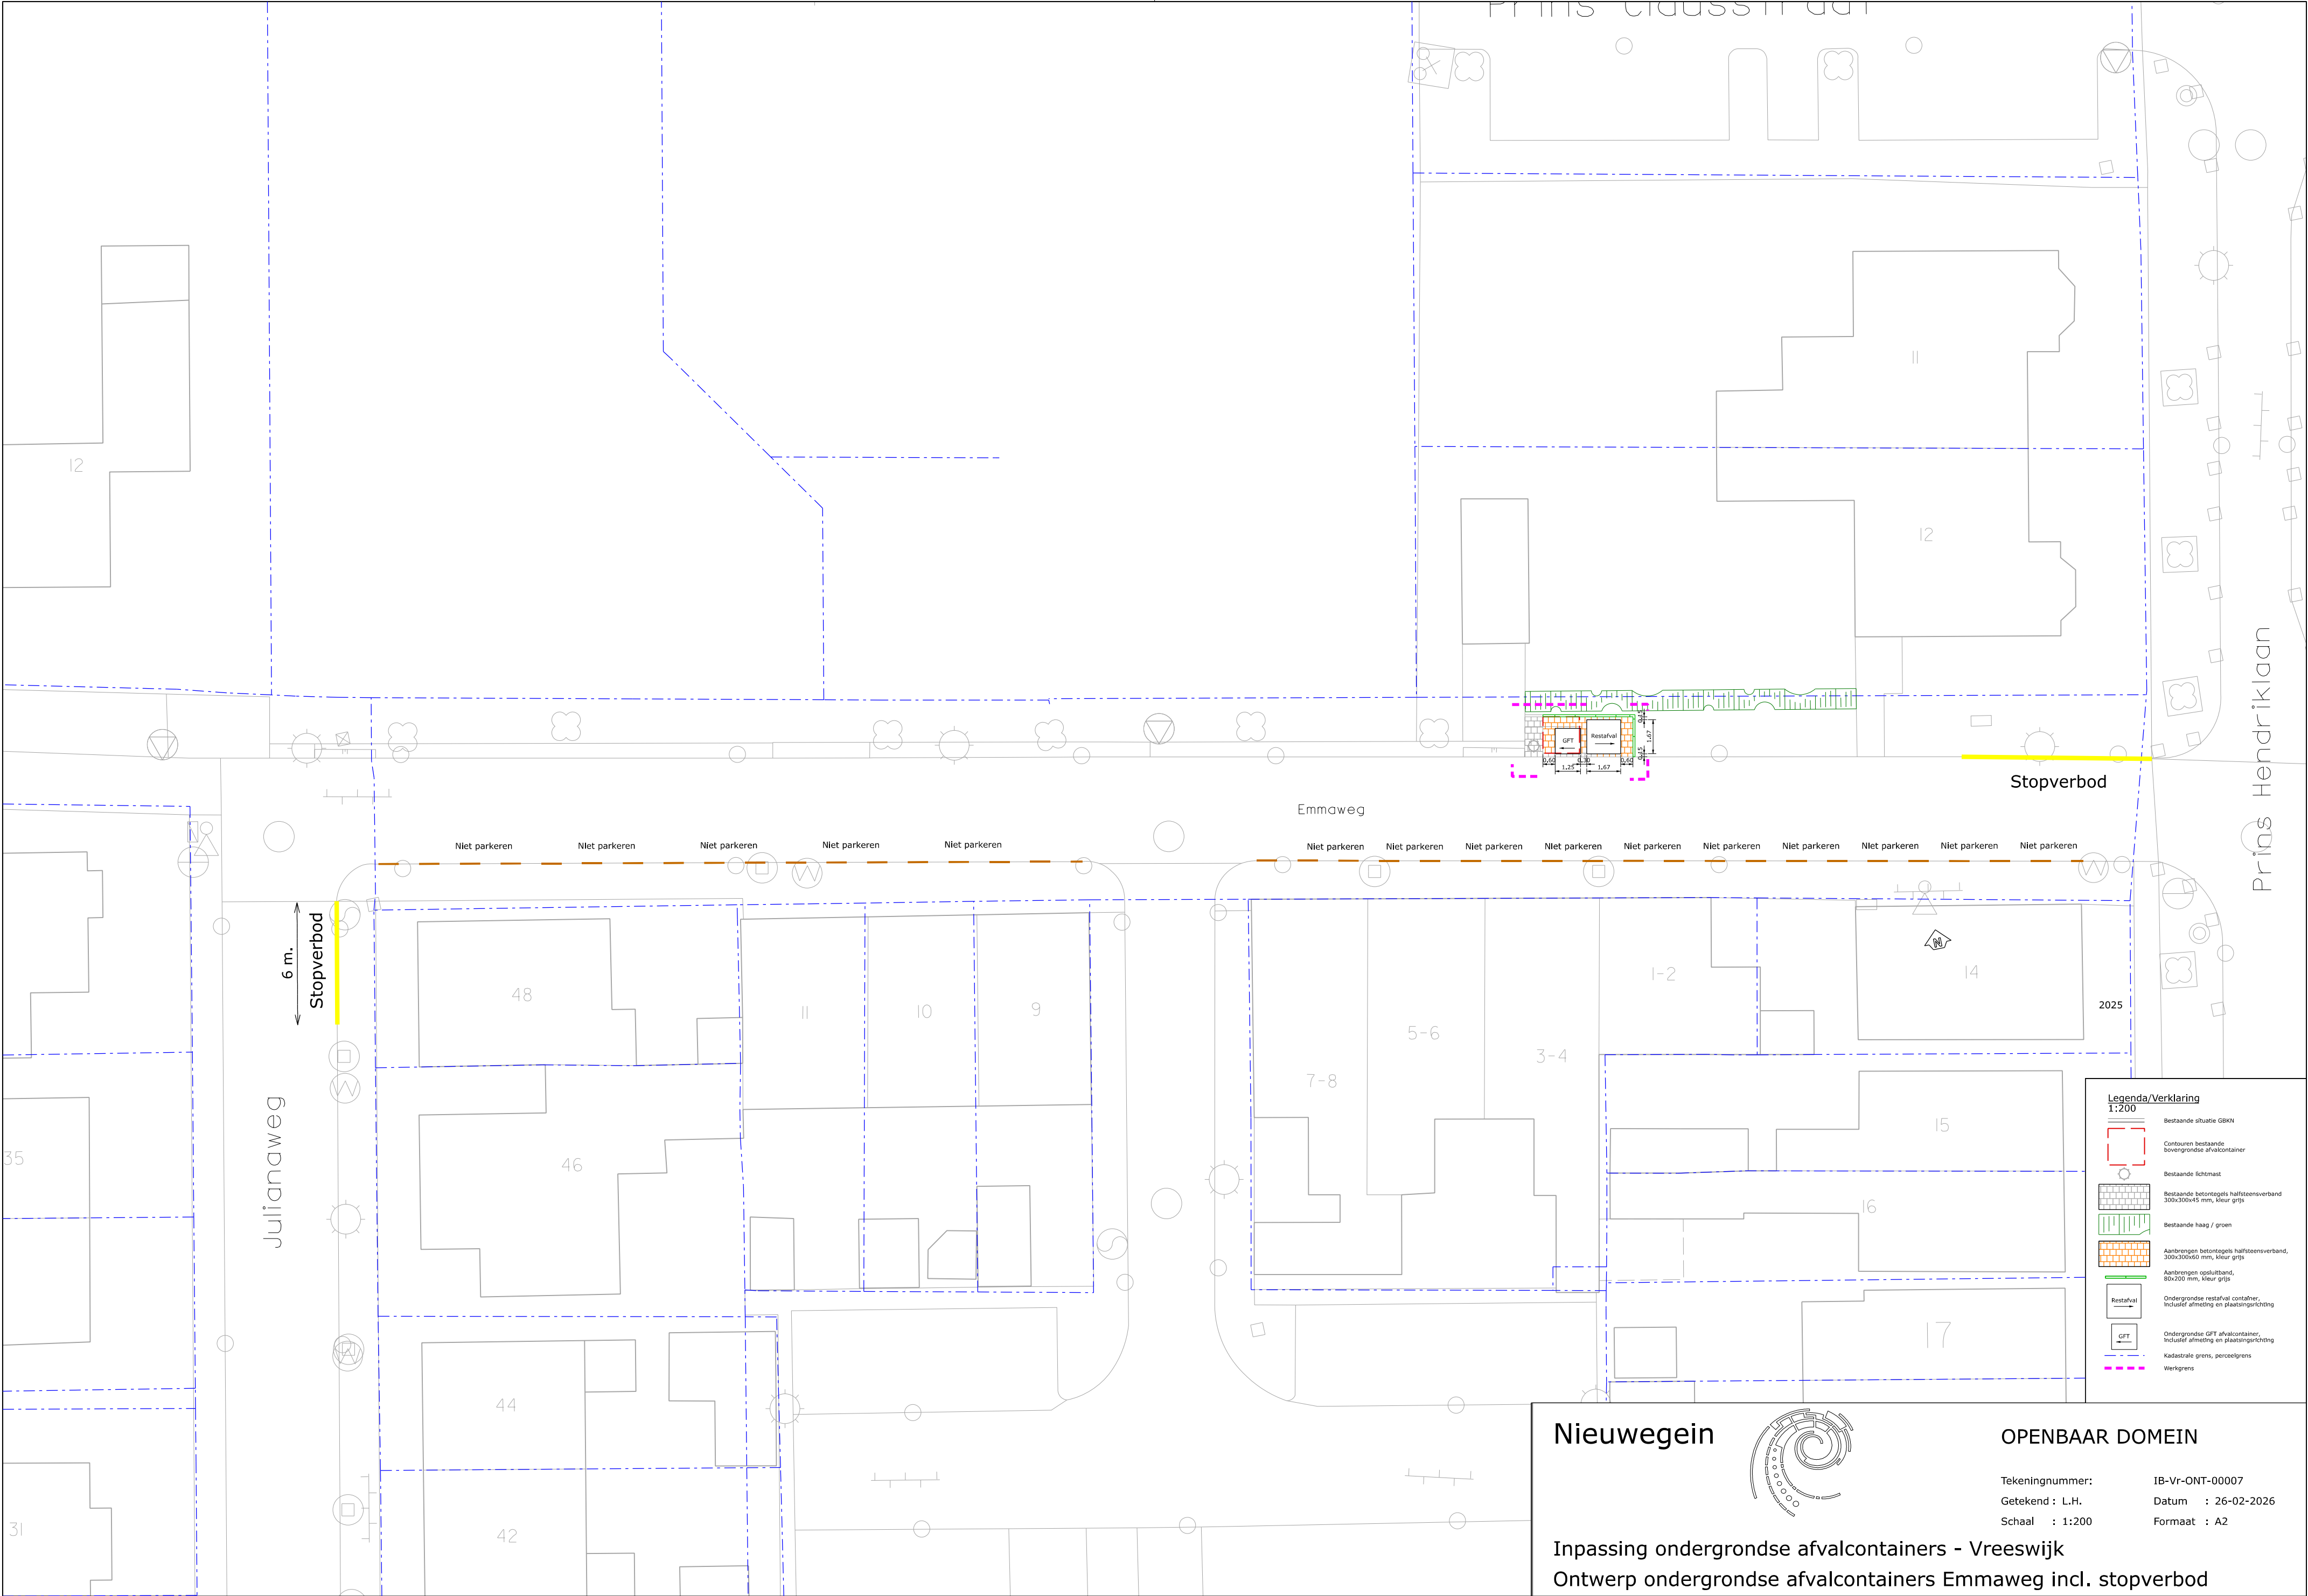

Nieuwegein

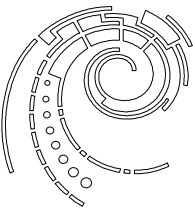

OPENBAAR DOMEIN

Tekeningnummer: IB-Vr-ONT-00007
Getekend : L.H. Datum : 26-02-2026
Schaal : 1:200 Formaat : A2

Inpassing ondergrondse afvalcontainers - Vreeswijk
Ontwerp ondergrondse afvalcontainers Emmaweg incl. stopverbod