



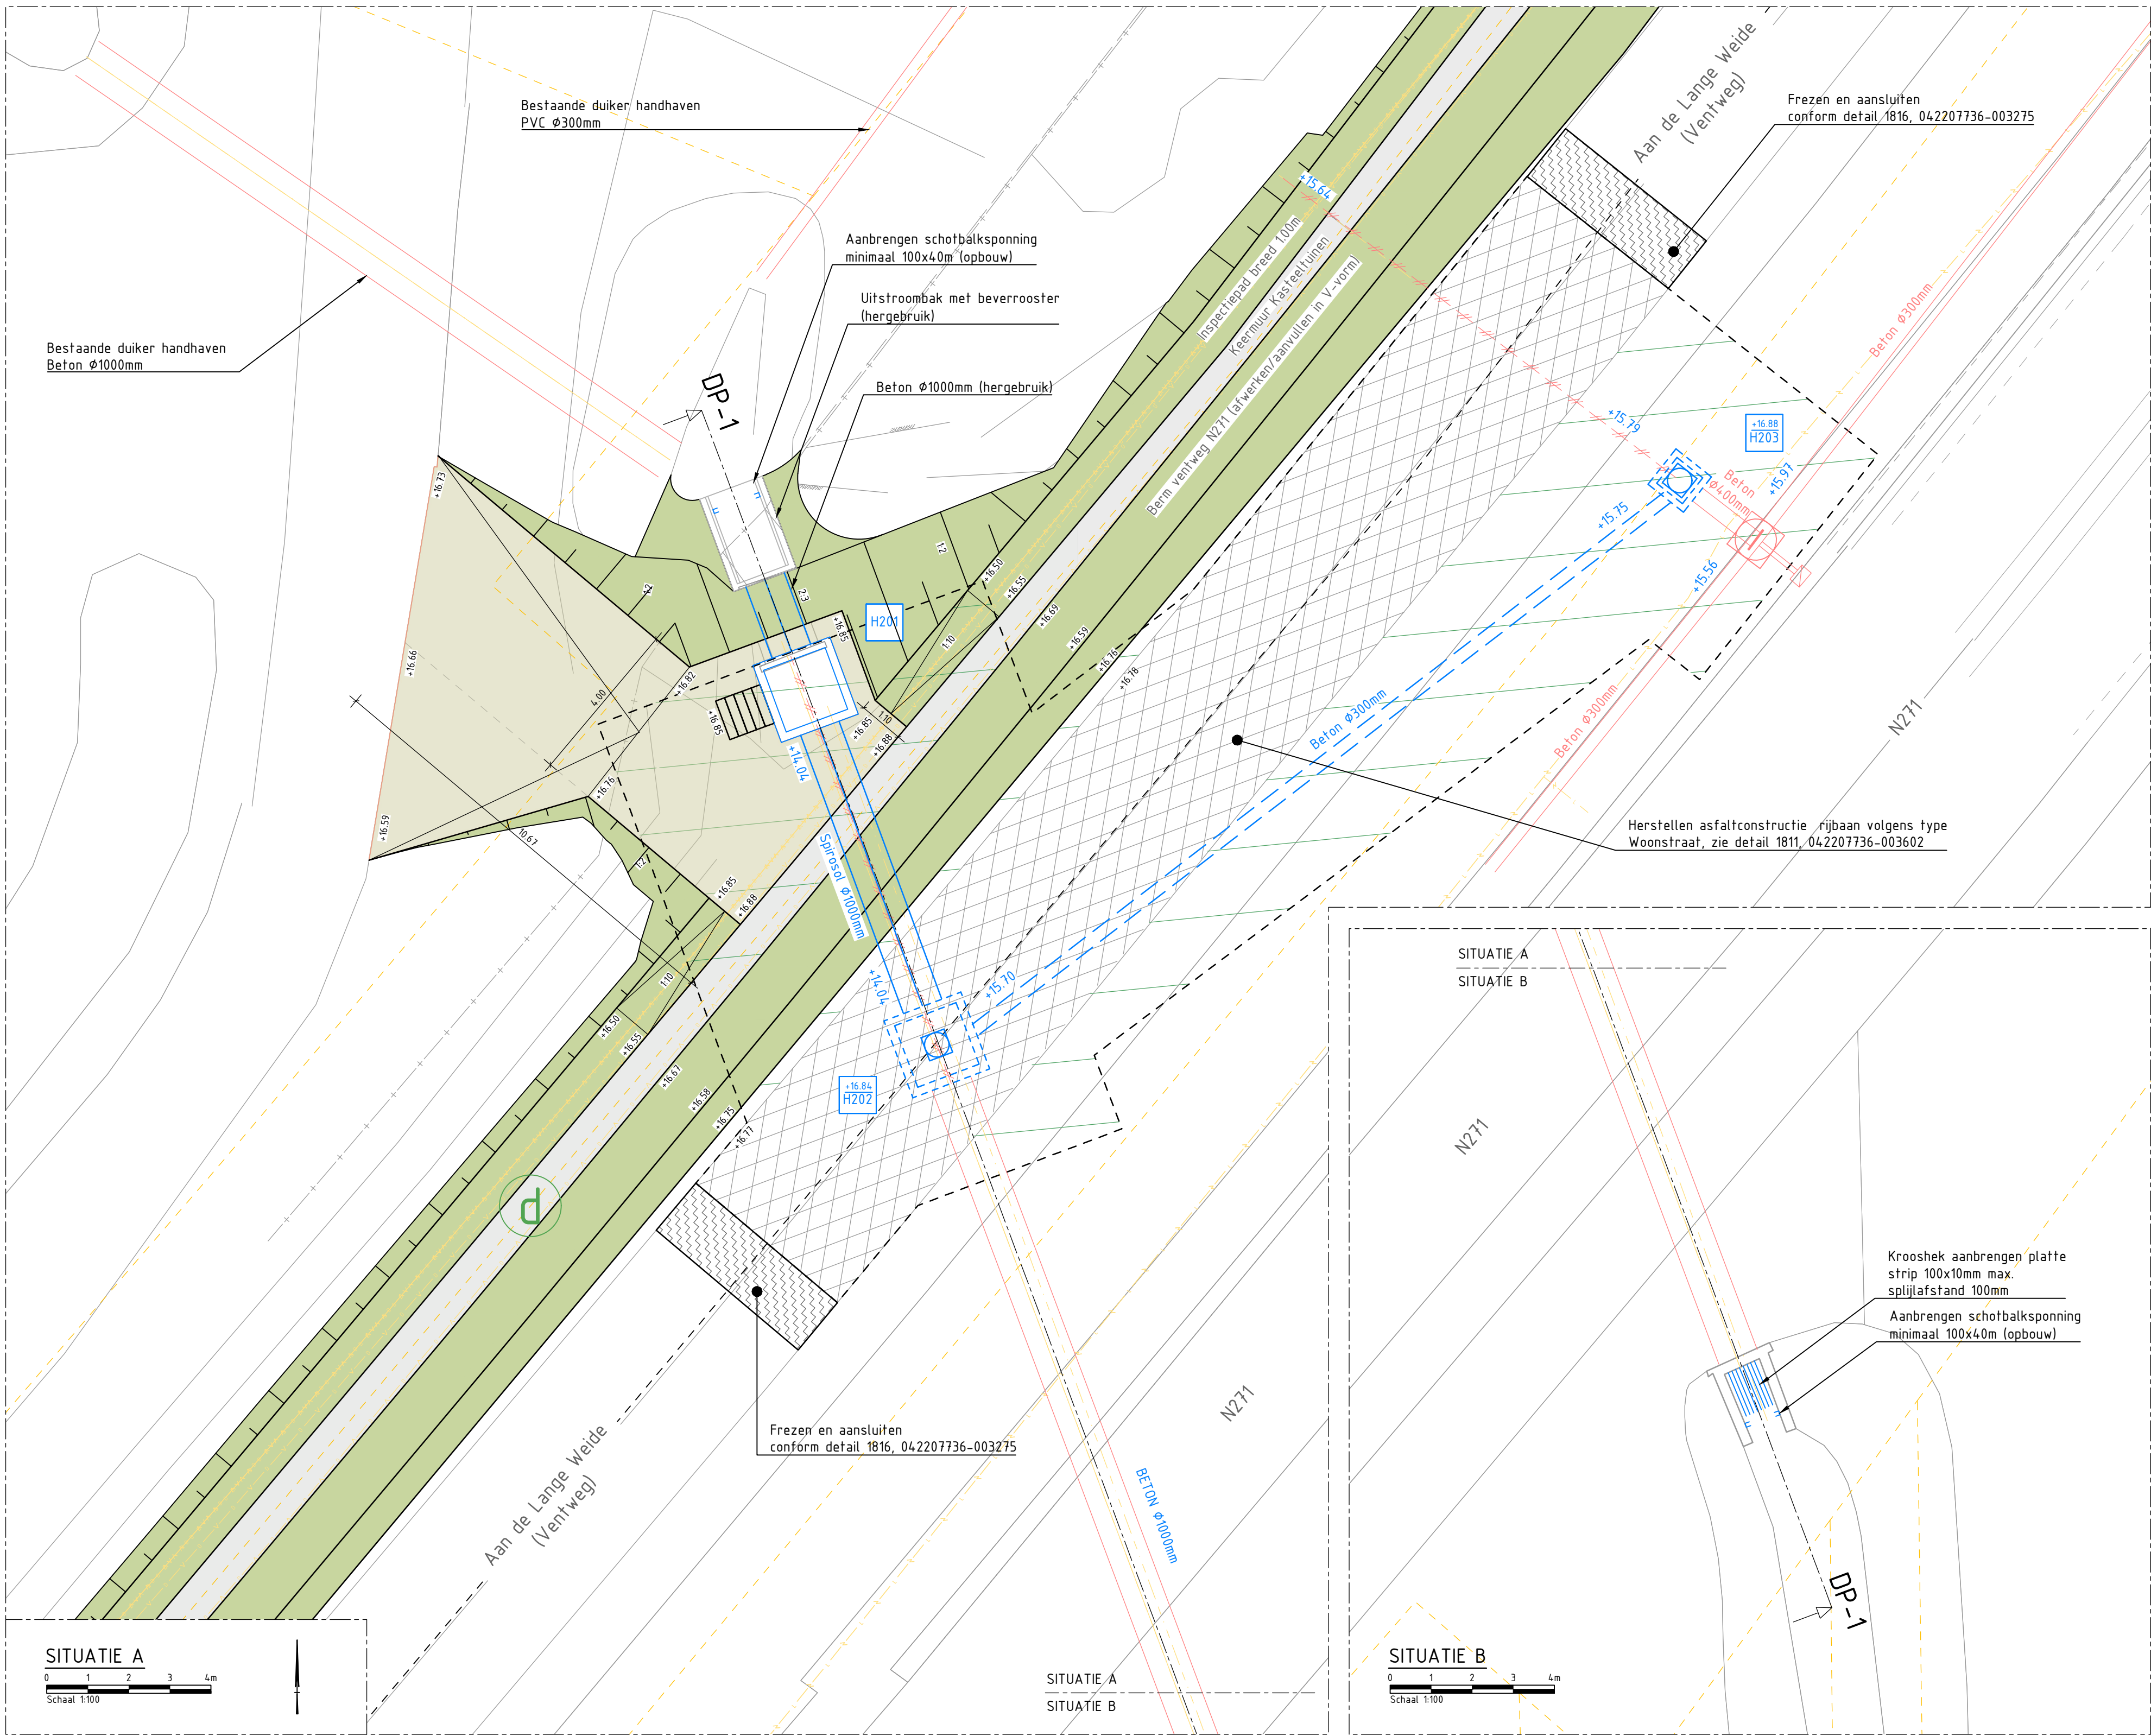

DP-01
schaal 1:100

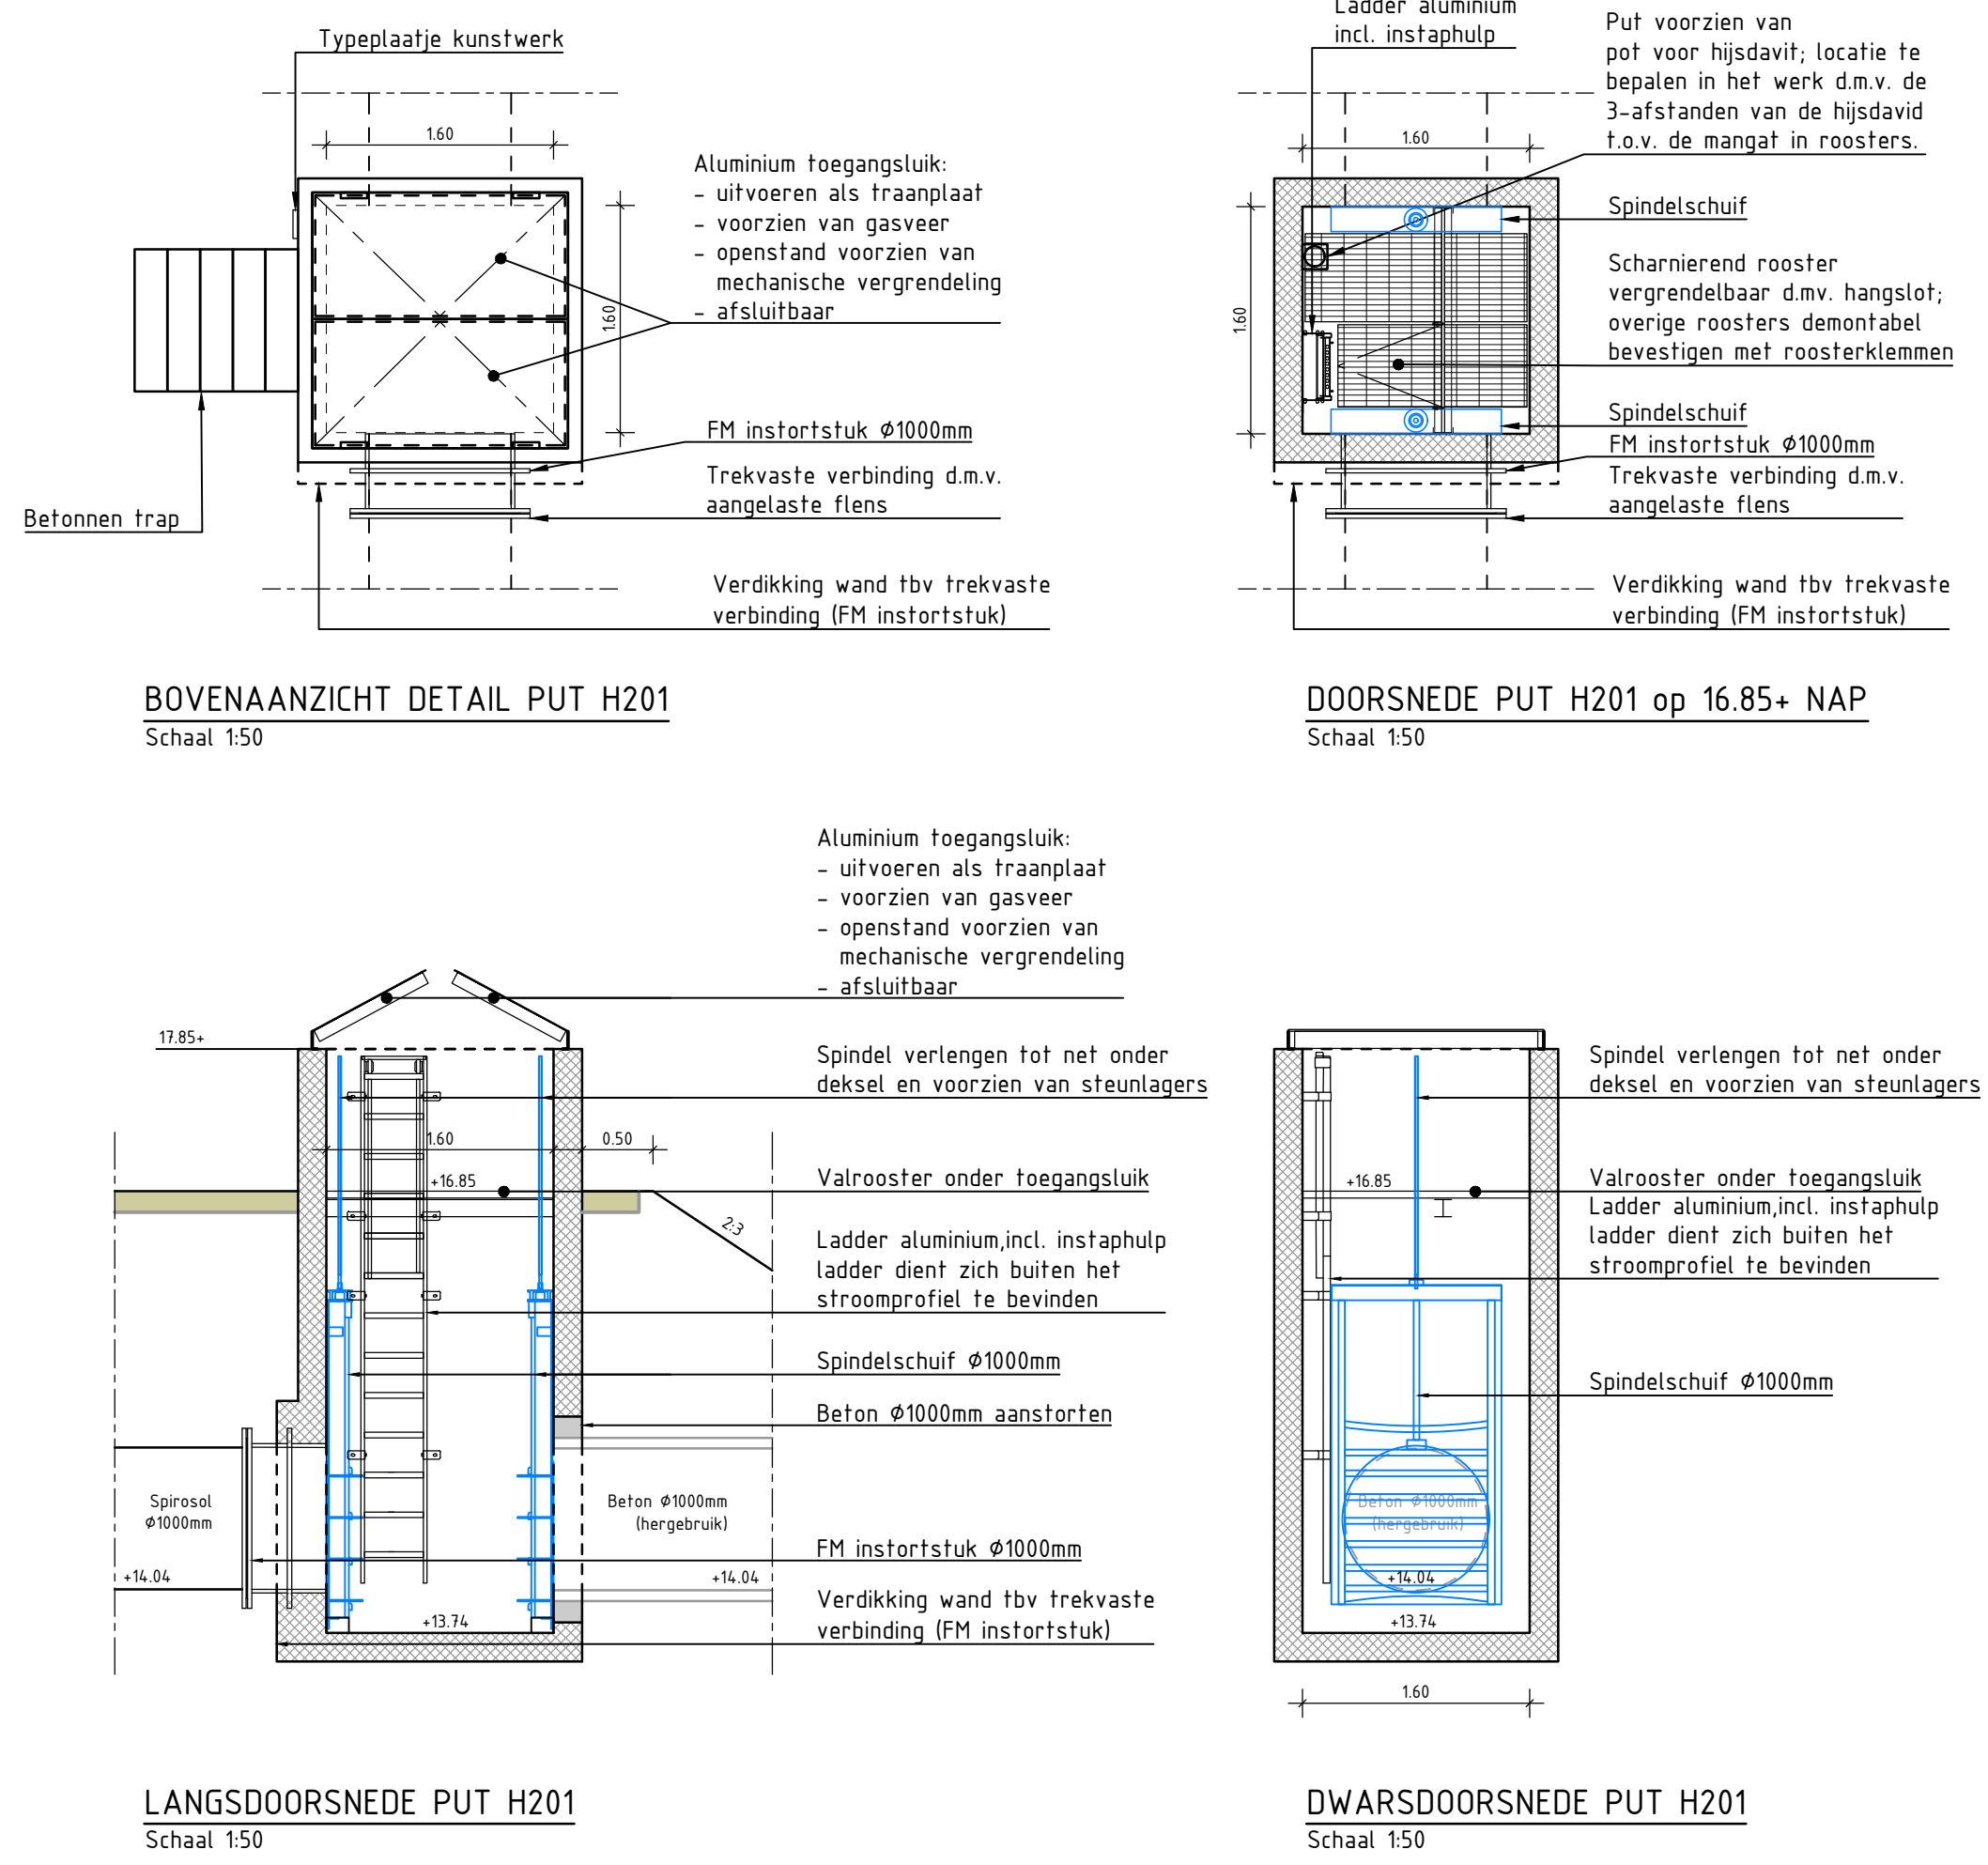

LEGENDA

Situatie - bestaand

- Bestaande geometrie
- Bestaande situatie, bebouwing in rood
- Bestaande riolering

Situatie - algemeen

- Kadastrale grenzen
- Bestaande kabels en leidingen conform KLIC (indicatief)

Dwarsprofielen

- Bestaand maaiveld
- Grondwerklijn ontwerp

GEVAAR!
BIJZONDERE RUIMTE

VERBODEN TOEGANG
VOOR ONBEVOEGDEN

OPMERKINGEN:

- Maten in meters, tenzij anders weergegeven;
- Hoogtematen in meters t.o.v. NAP;
- Alle bevestigingsmiddelen in beton dienen van RVS te zijn vervaardigd;
- Er dient een galvanische scheiding te zijn tussen twee soorten metaal;
- Roosters en hoekprofielen of andere metalen dienen thermisch verzinkt te worden;
- Put dient voorzien te zijn van een coderingsplaatje voorzien van 4mm gaafjes;
- Op kleppen, afsluiters en keermiddelen dient de drukklasse vermeld te worden;
- Drukklasse dient afleesbaar te zijn onder normale omstandigheden;
- Keermiddelen dienen met een kracht van maximaal 100 NM binnen 10 minuten sluitbaar te zijn (van helemaal open naar helemaal dicht en omgekeerd)

DP1 Locatie dwarsprofiel

Voorbeeld bijzondere ruimte

D67.602.S1
Rechtsom dicht
173x

Voorbeeld typeplaatje afsluitleid, aantal slagen

D57.903

Voorbeeld typeplaatje kunstwerk

Bevestiging hijsdavit:
Multisafeway wall mounting bracket
Reference: FA6002202

Wijziging:	Wijz. datum:	Gewijzigd door:	Wijzigingen ten opzichte van vorige versie:
1.0	25-11-2025		Eerste uitgave
Controleur:	Datum:	Paraaf:	
Opdrachtgever Waterschap Limburg			
Project Dijkversterking en -verlegging Arcen			
Fase Definitief Ontwerp			
Onderwerp Kunstwerk Inlaatkunstwerk Lommerbroekklossing			
Deelgebied Arcen Zuid			
Schaal:	var	Bladformaat: A10	Bladnummer: 1 van 1
Contractnummer:	2022-ZZZ224	Status:	Definitief
Documentnummer:	042207736-003119	Tekeningnummer:	TAUW:
			1954