




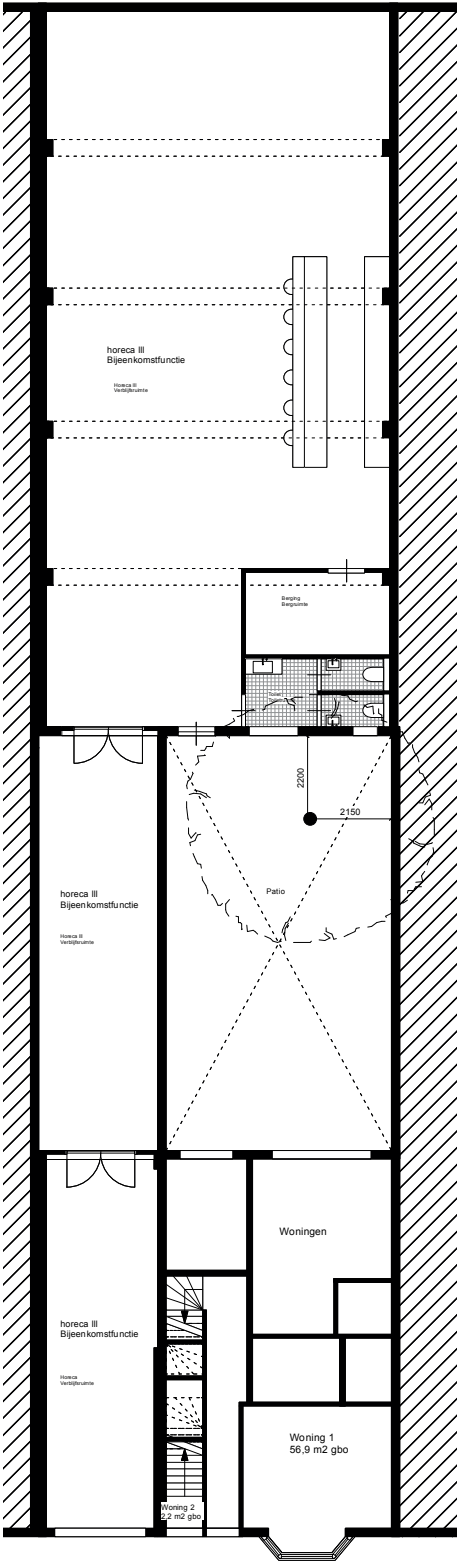

begane grond

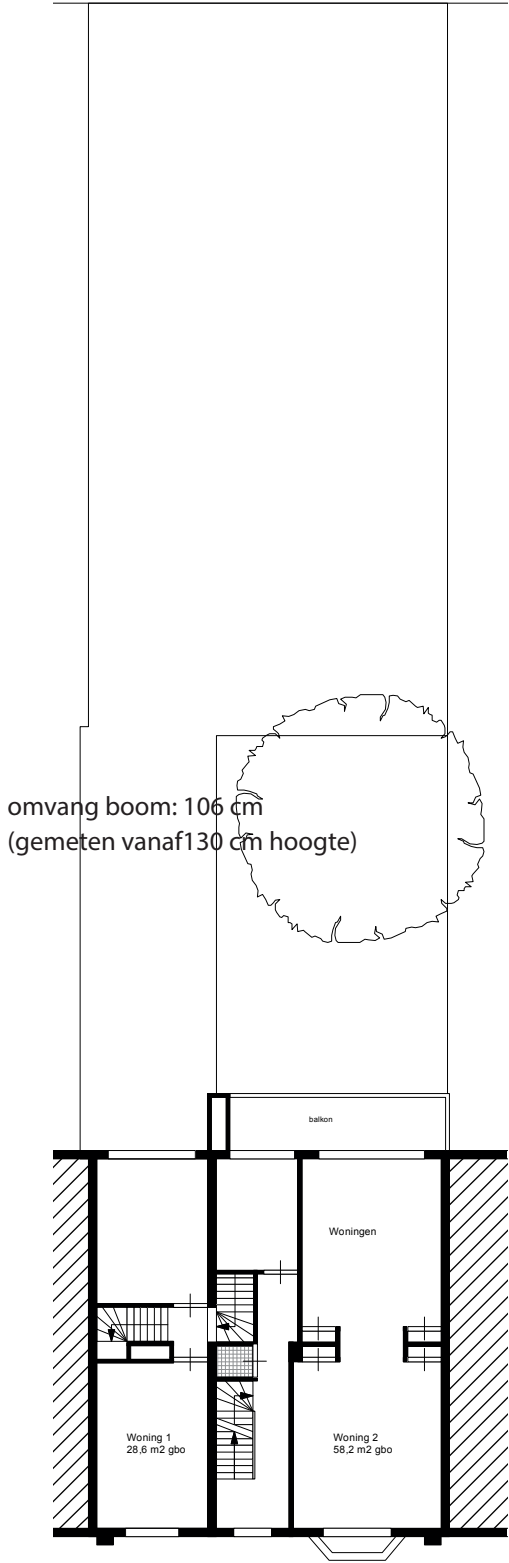

1e verdieping

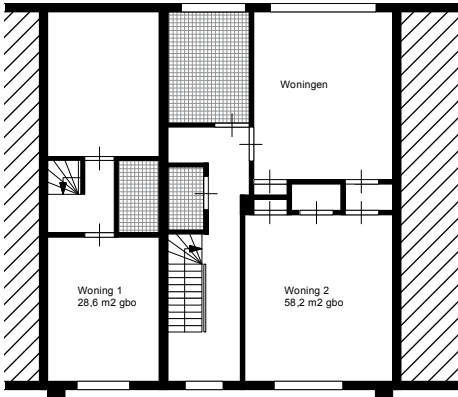

2e verdieping



situatie 1-500