


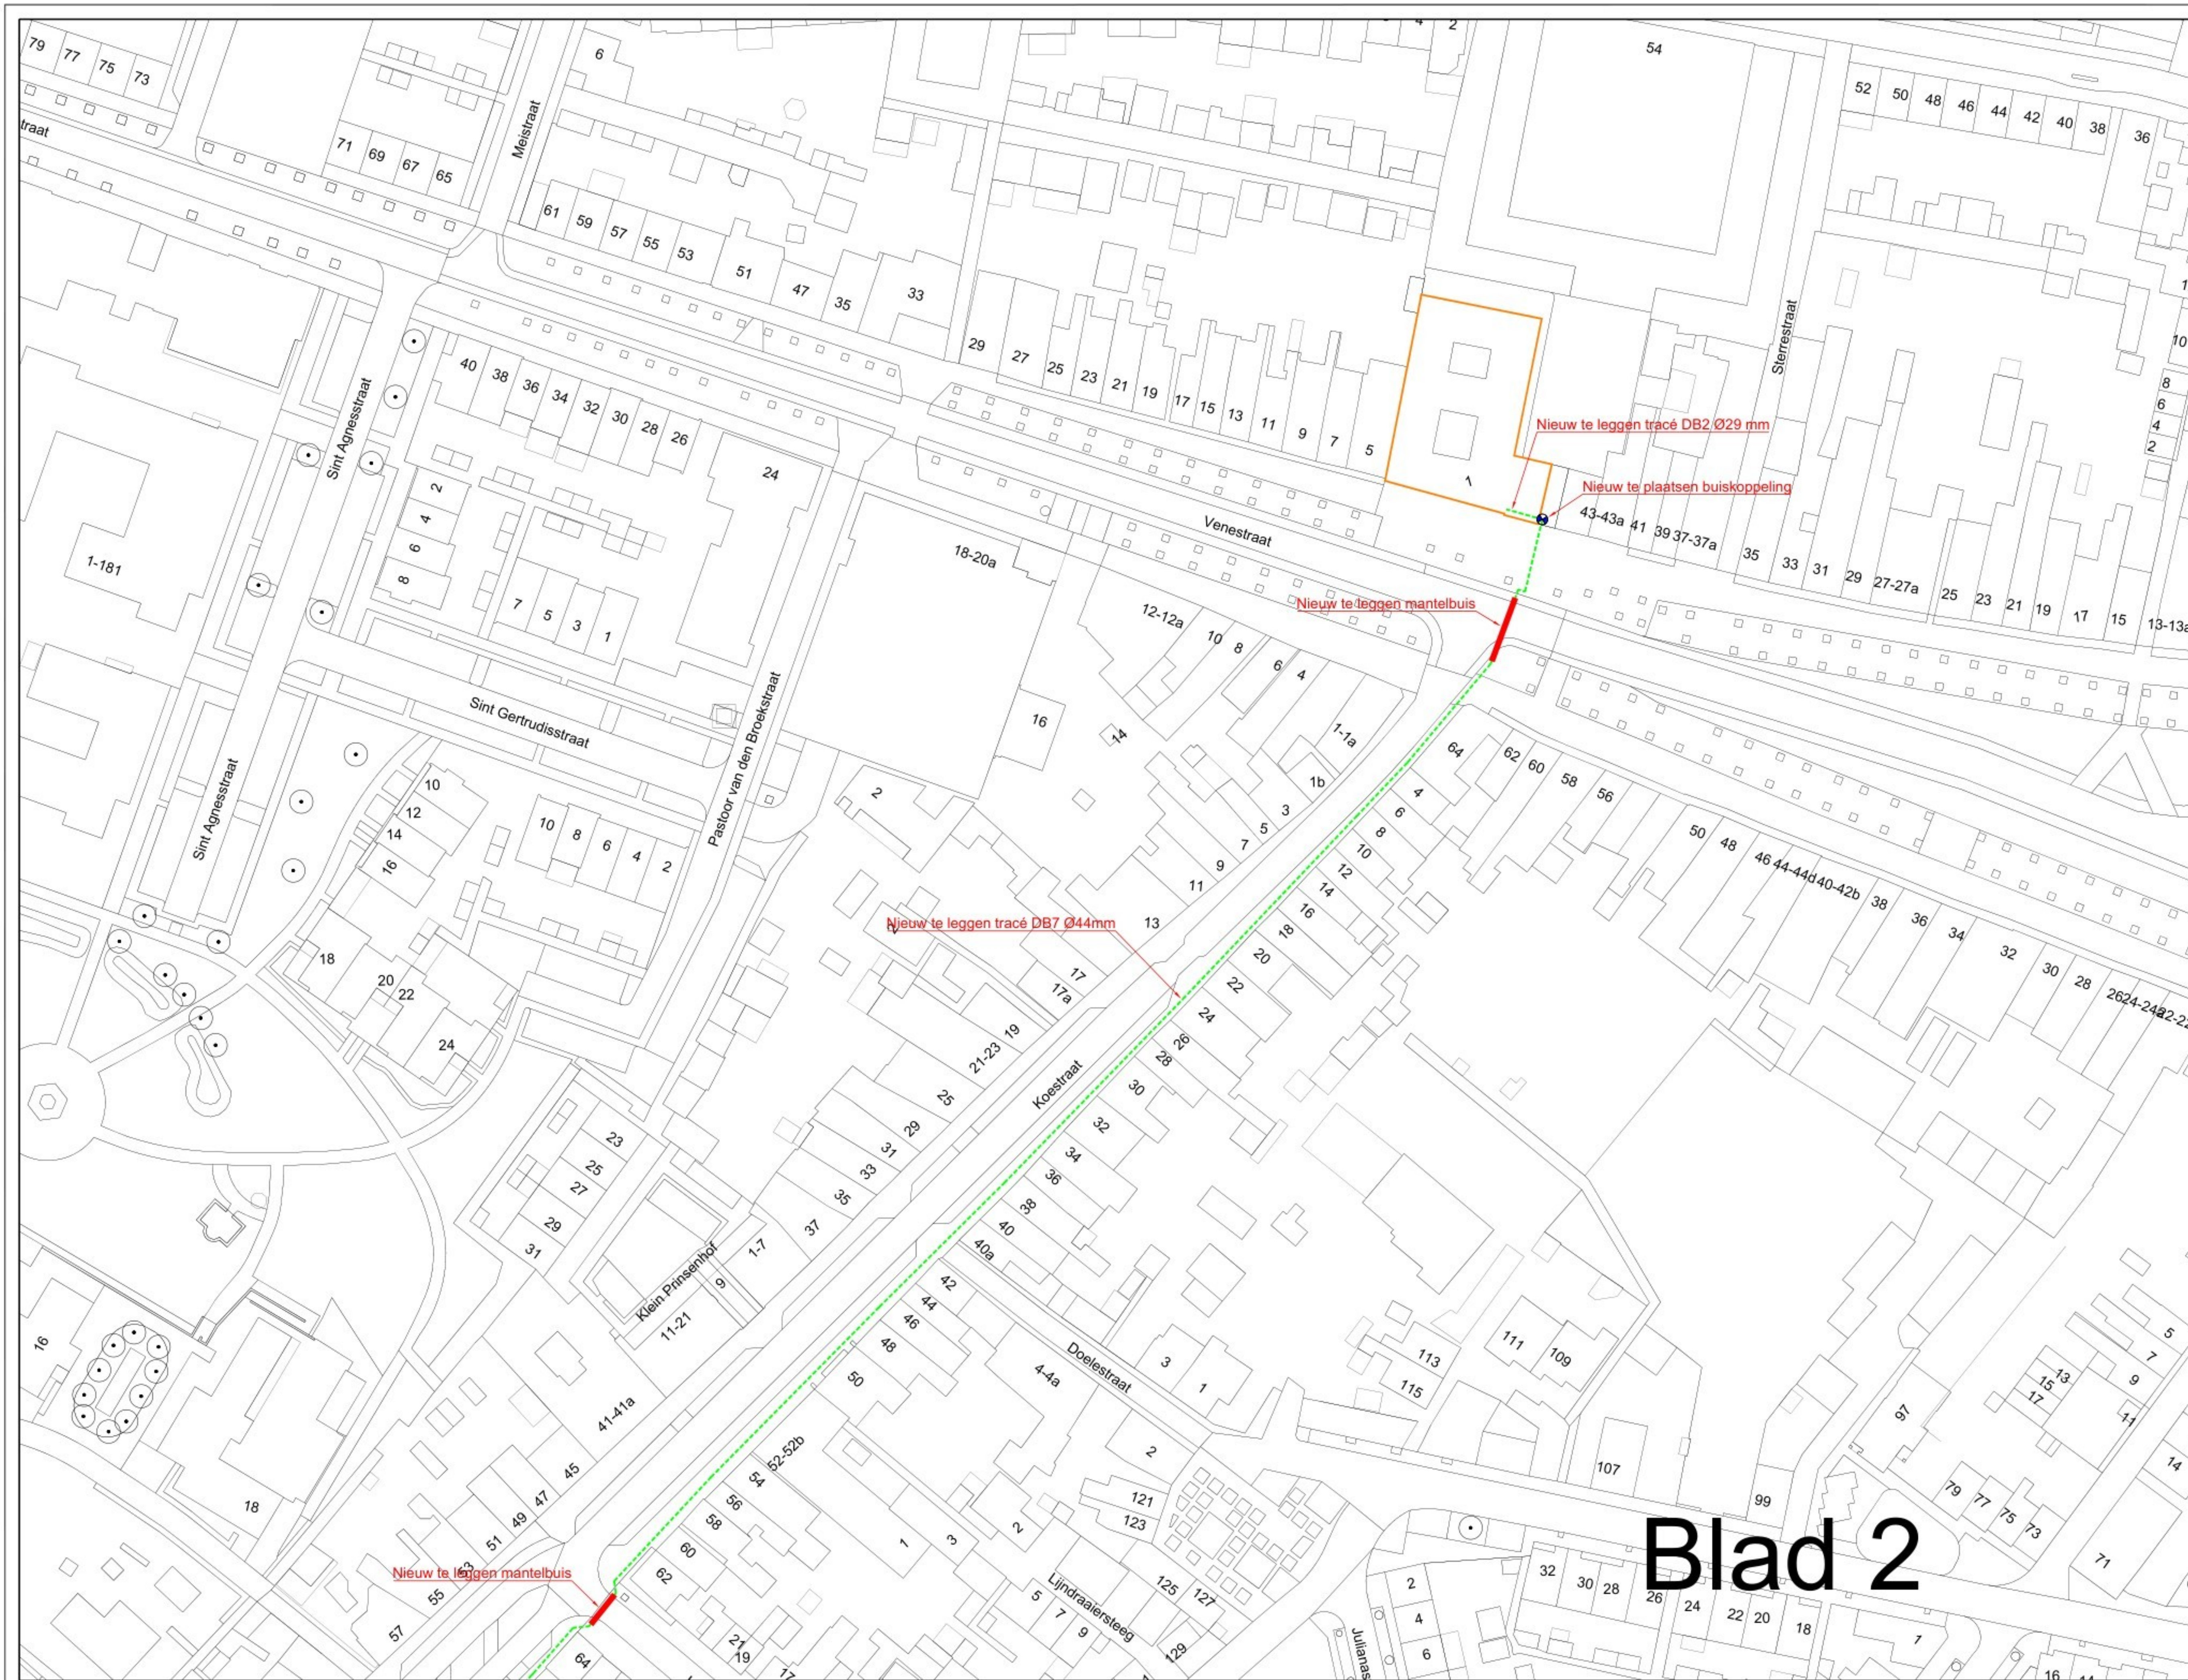

Blad 2

LEGENDA

- - - - - Te leggen tracé
- - - - - Te plaatsen Handhole
- - - - - Te maken Koppeling
- - - - - Nieuw mantelbuis / Gebruide Boring
- - - - - Bestaande mantelbuis / Gebruide Boring
- - - - - Bestaande Tracé
- - - - - Bestaande Handhole
- - - - - Bestaande Koppeling

Eurofiber Nederland

Adres: Venestraat 1
4931BM
Geertruidenberg

Titel: Vergunningstekening
00054125.SID00097347

Proj.nr.: COP 00242.74.42
Voorgev.: Blad 2 van 2
Versie: v1
Schaal: 1:500
Datum: 01-06-2020
Vernieuwde door:

Wjz.	Datum	Opmerking
A		
B		
C		
D		
E		