
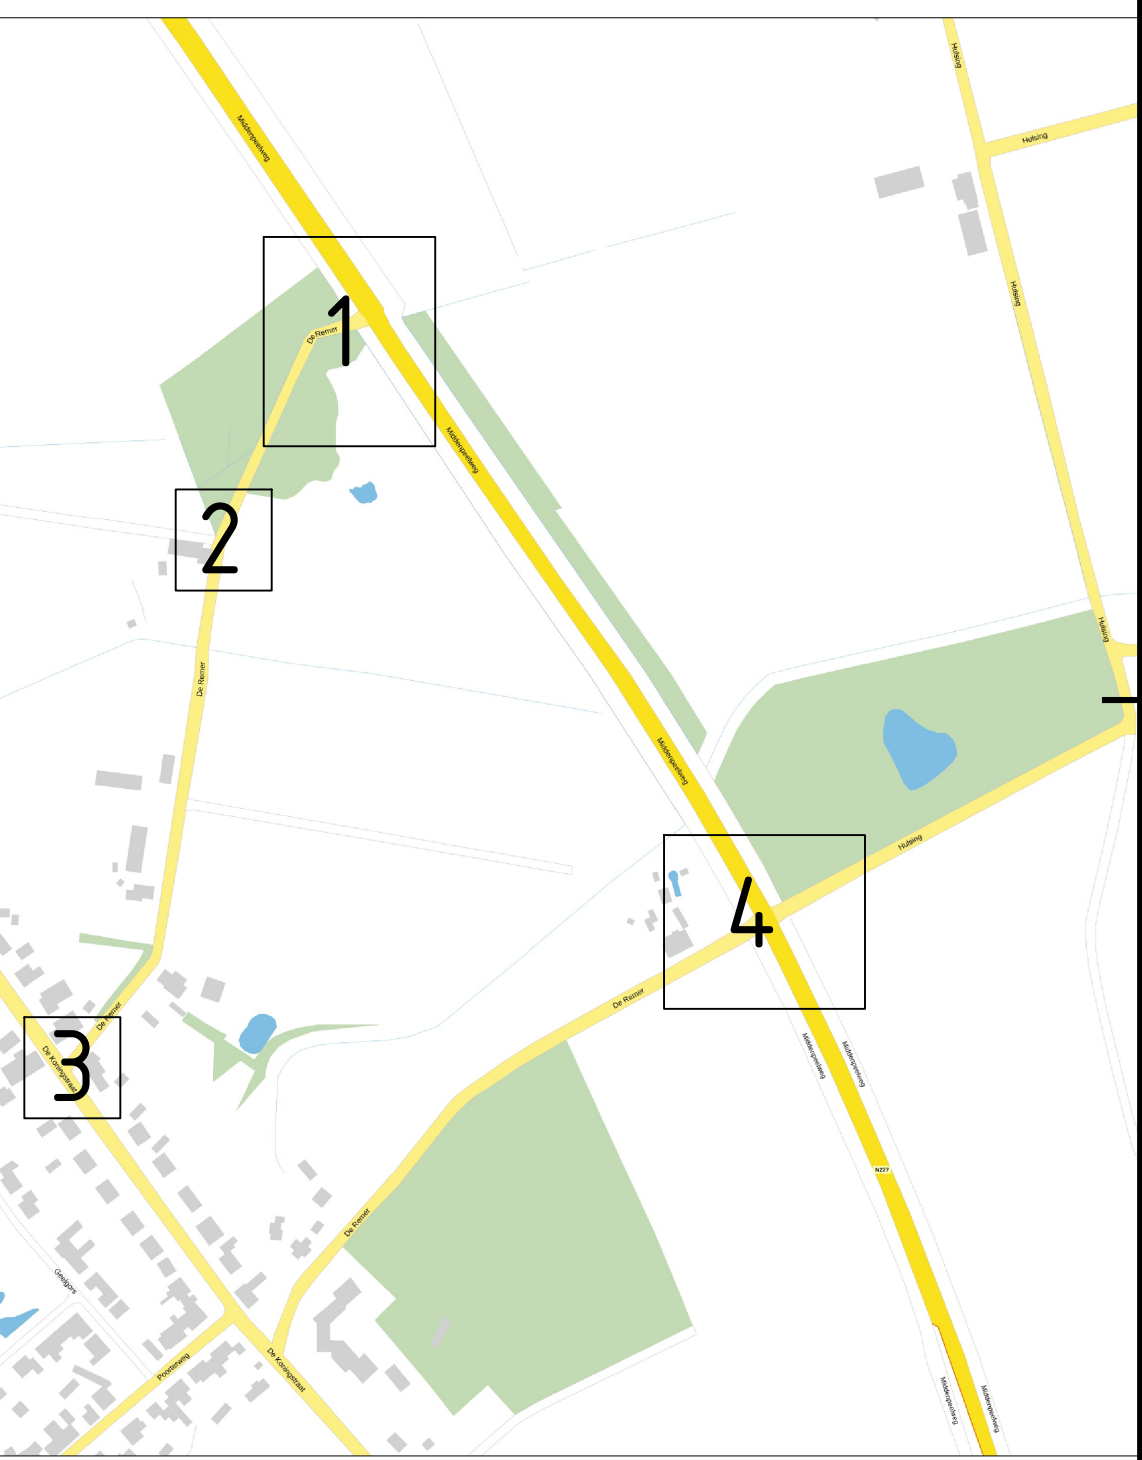
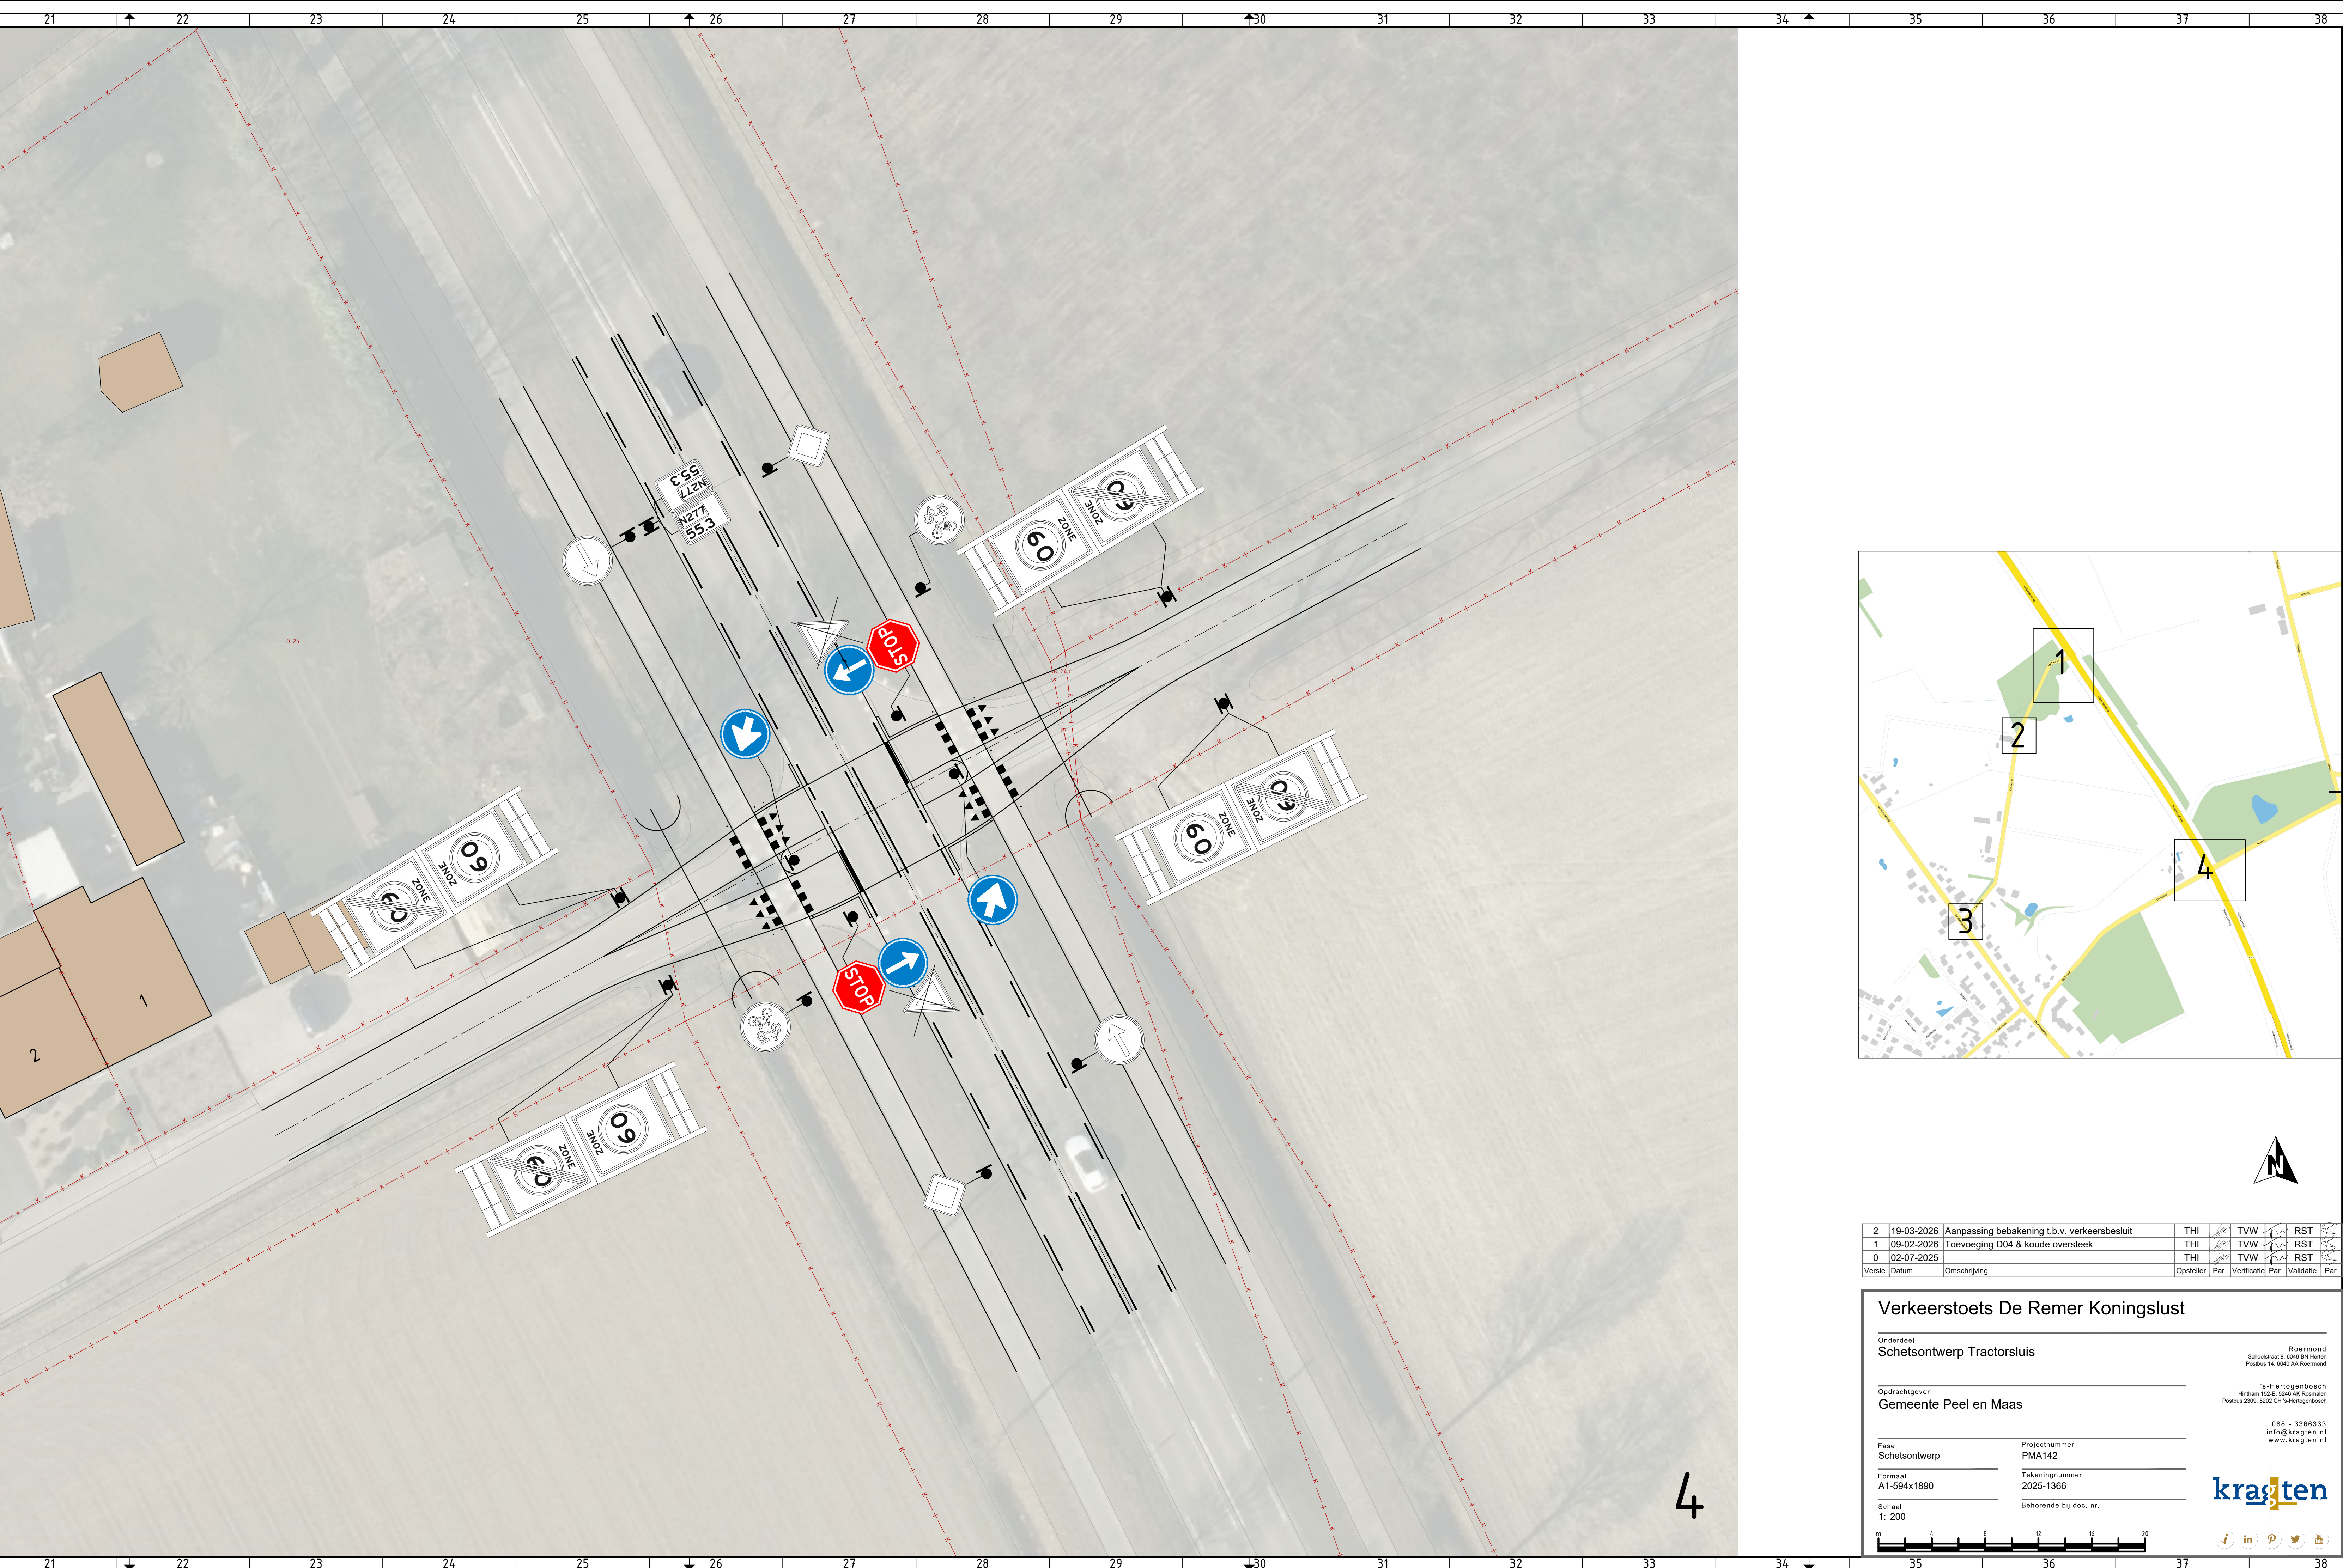
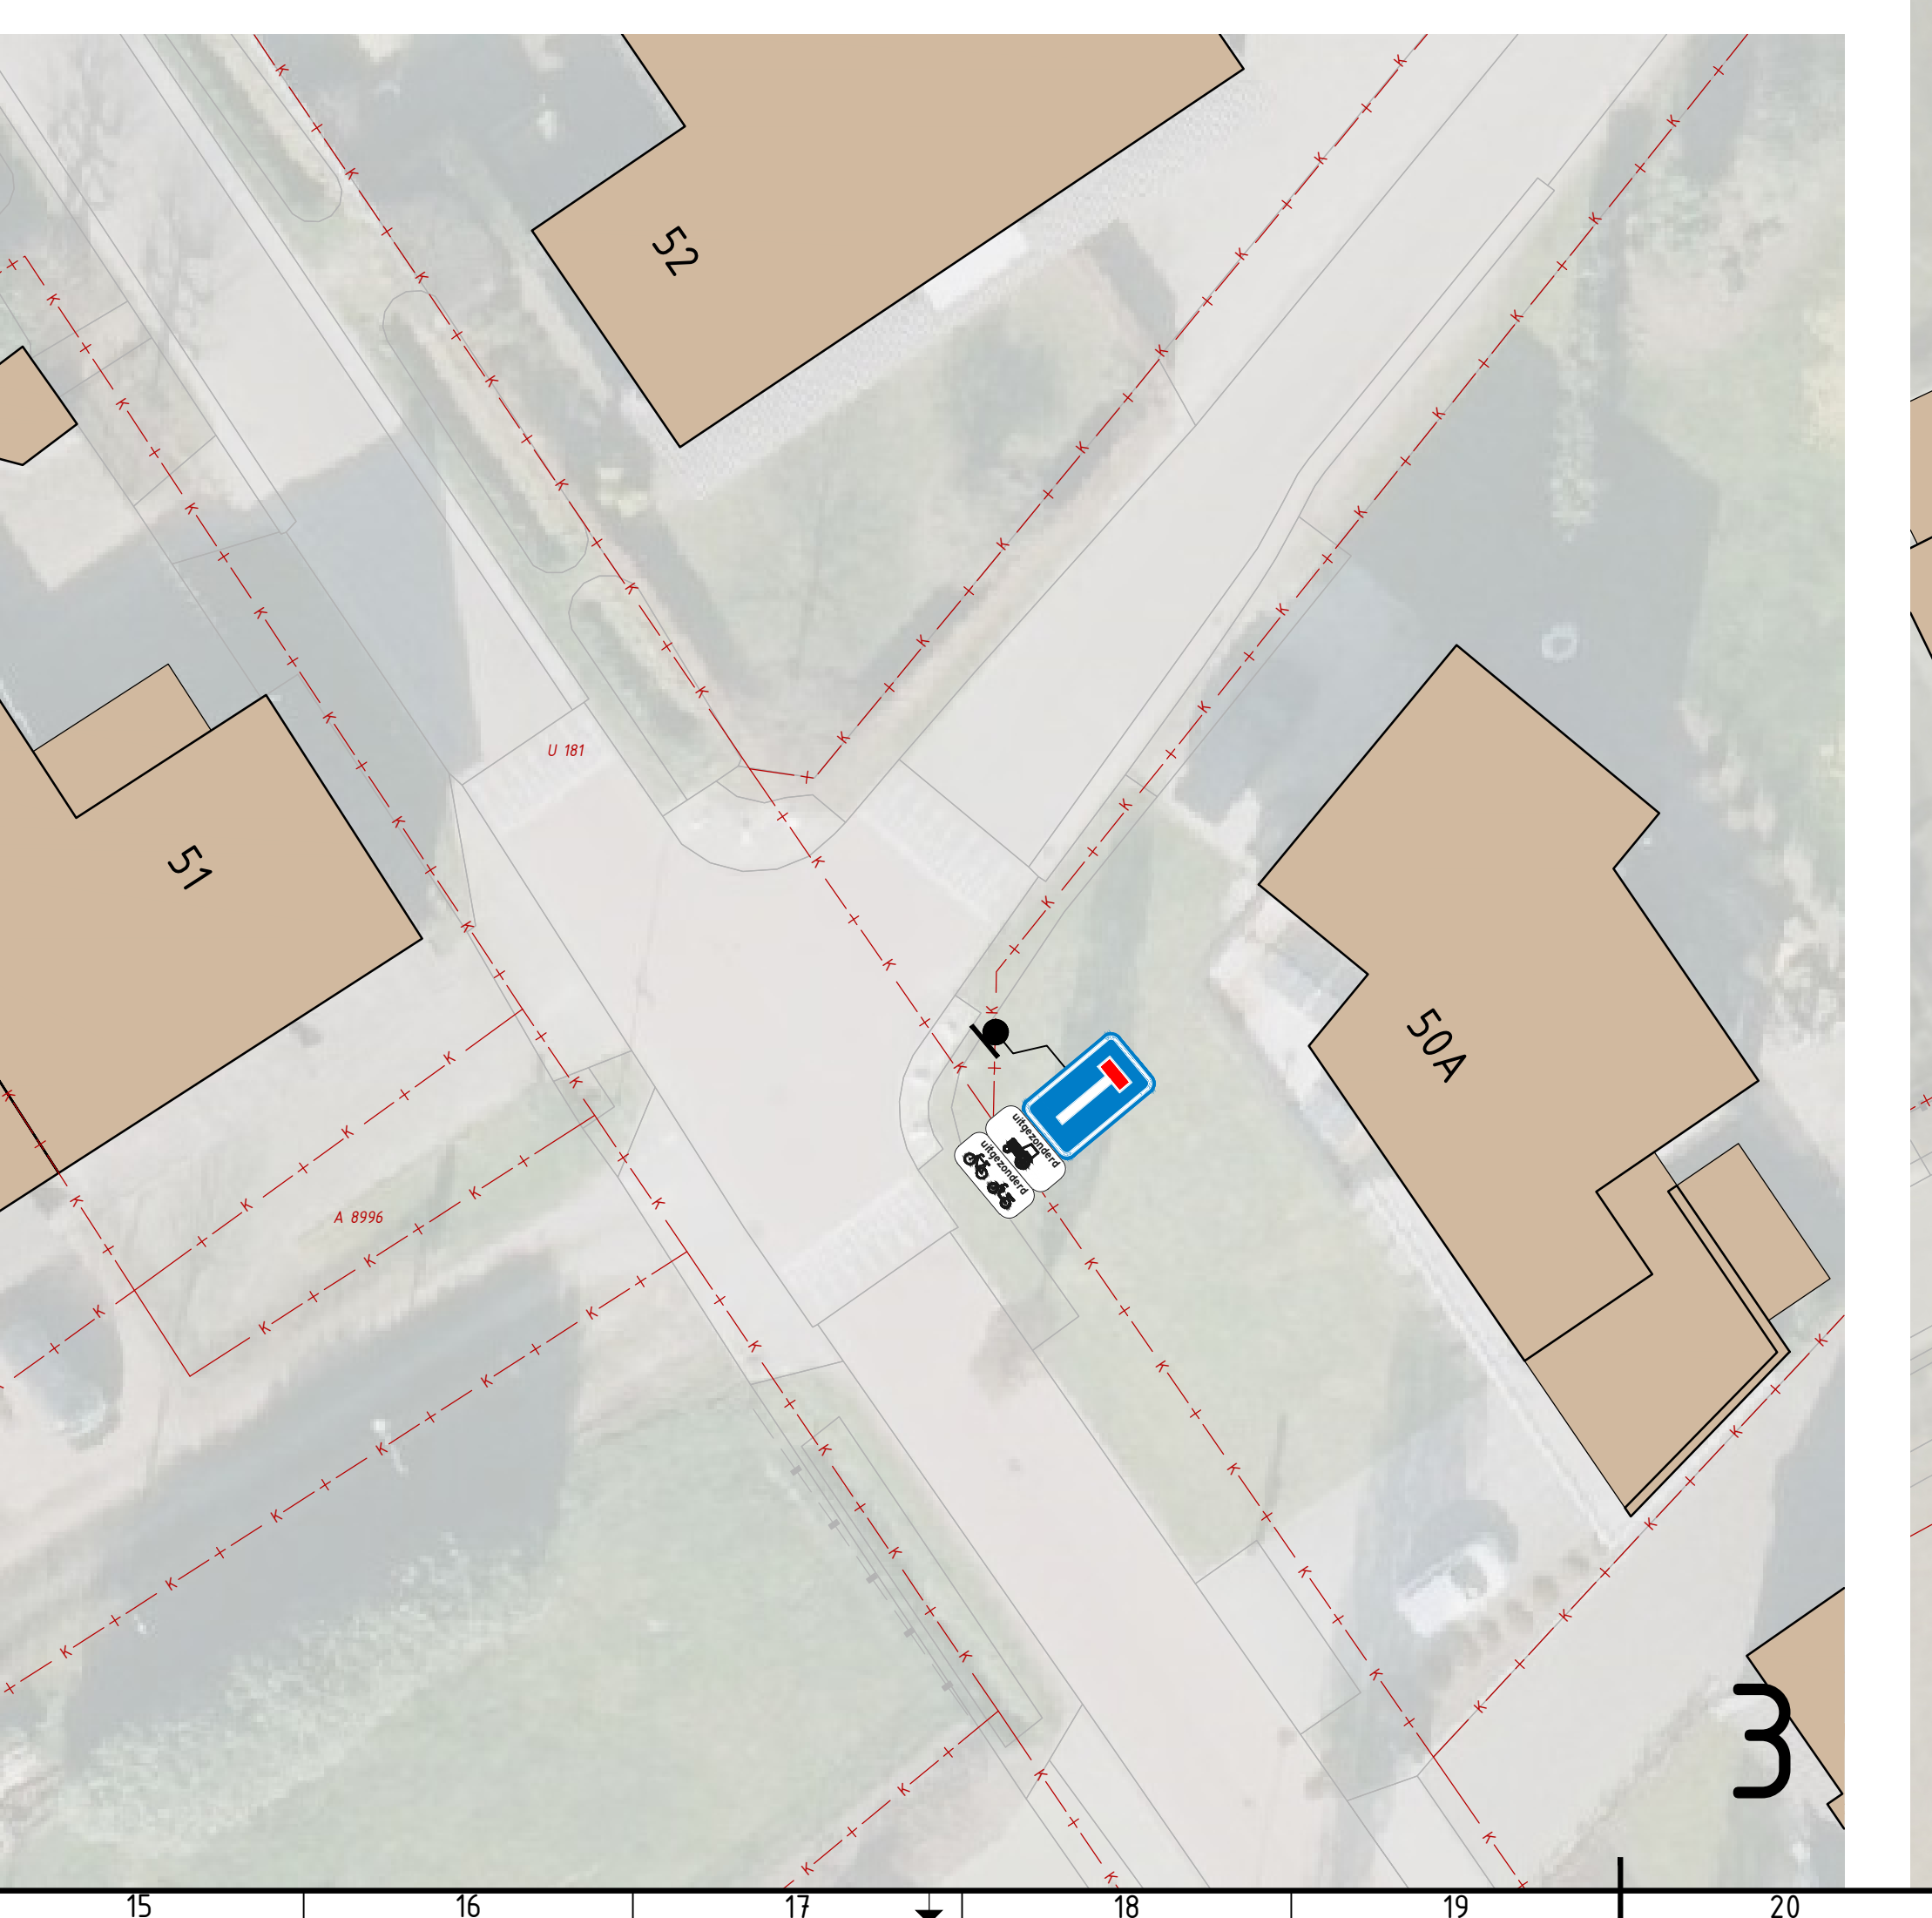
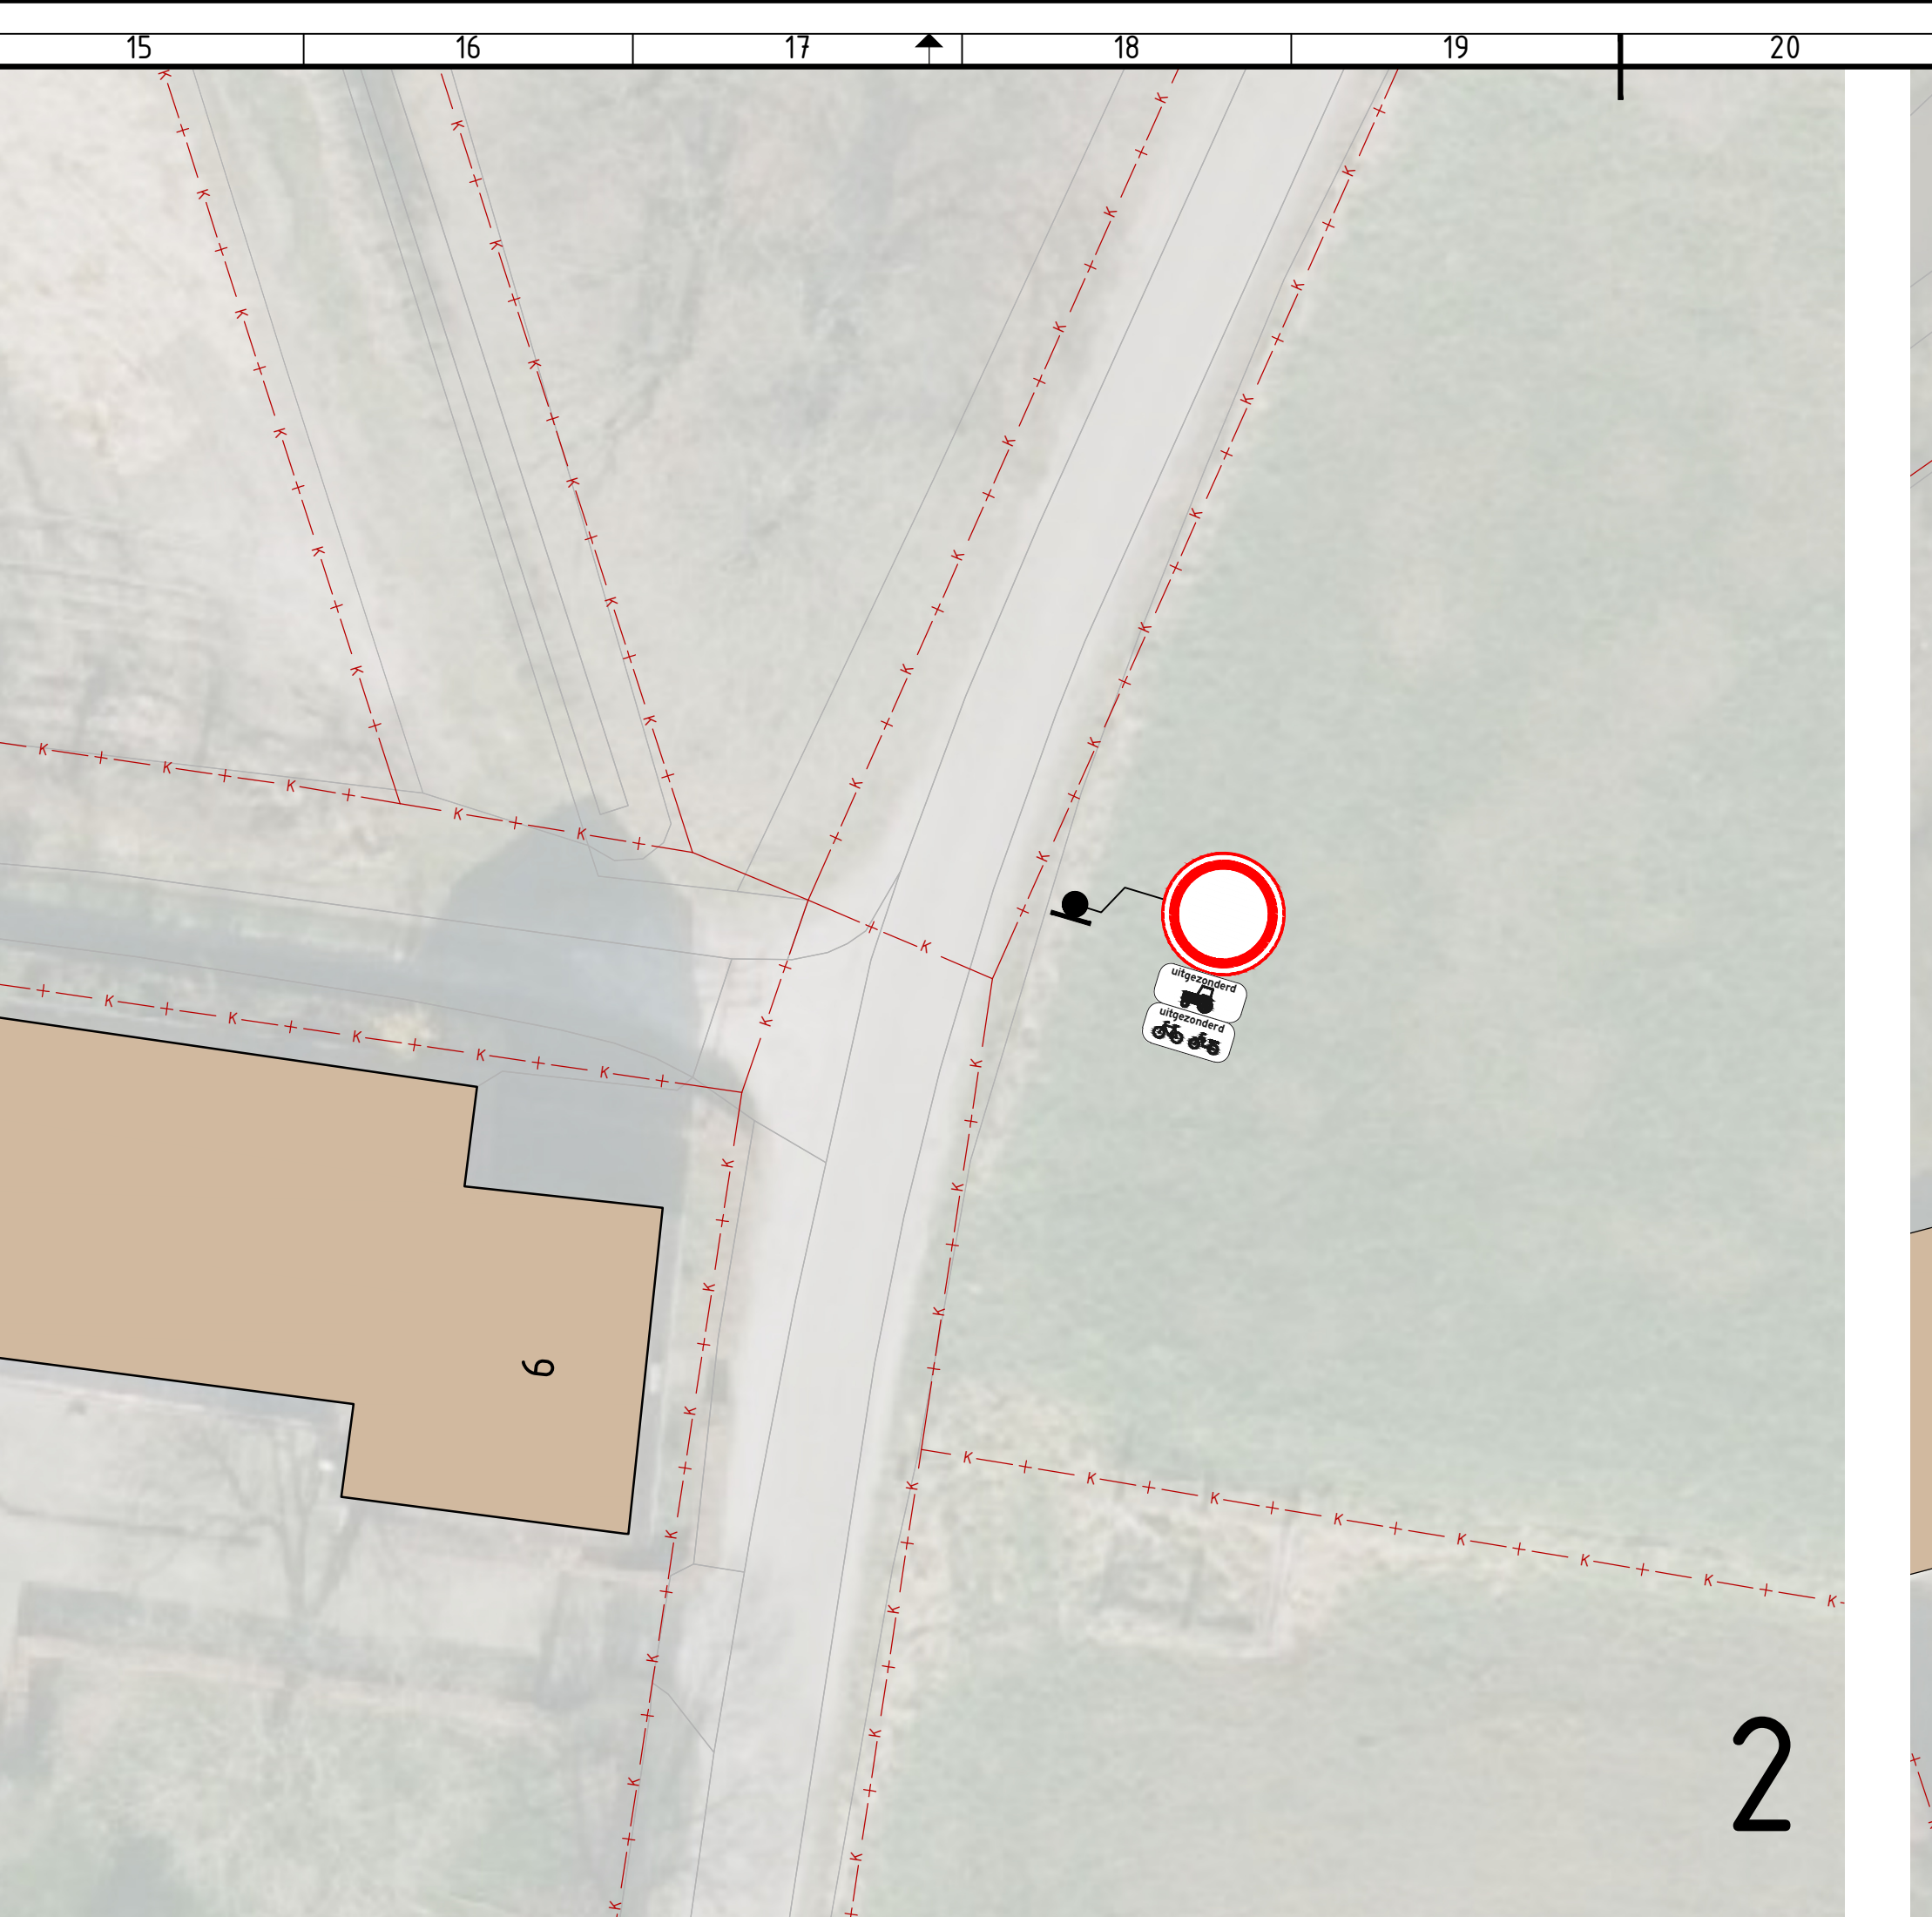


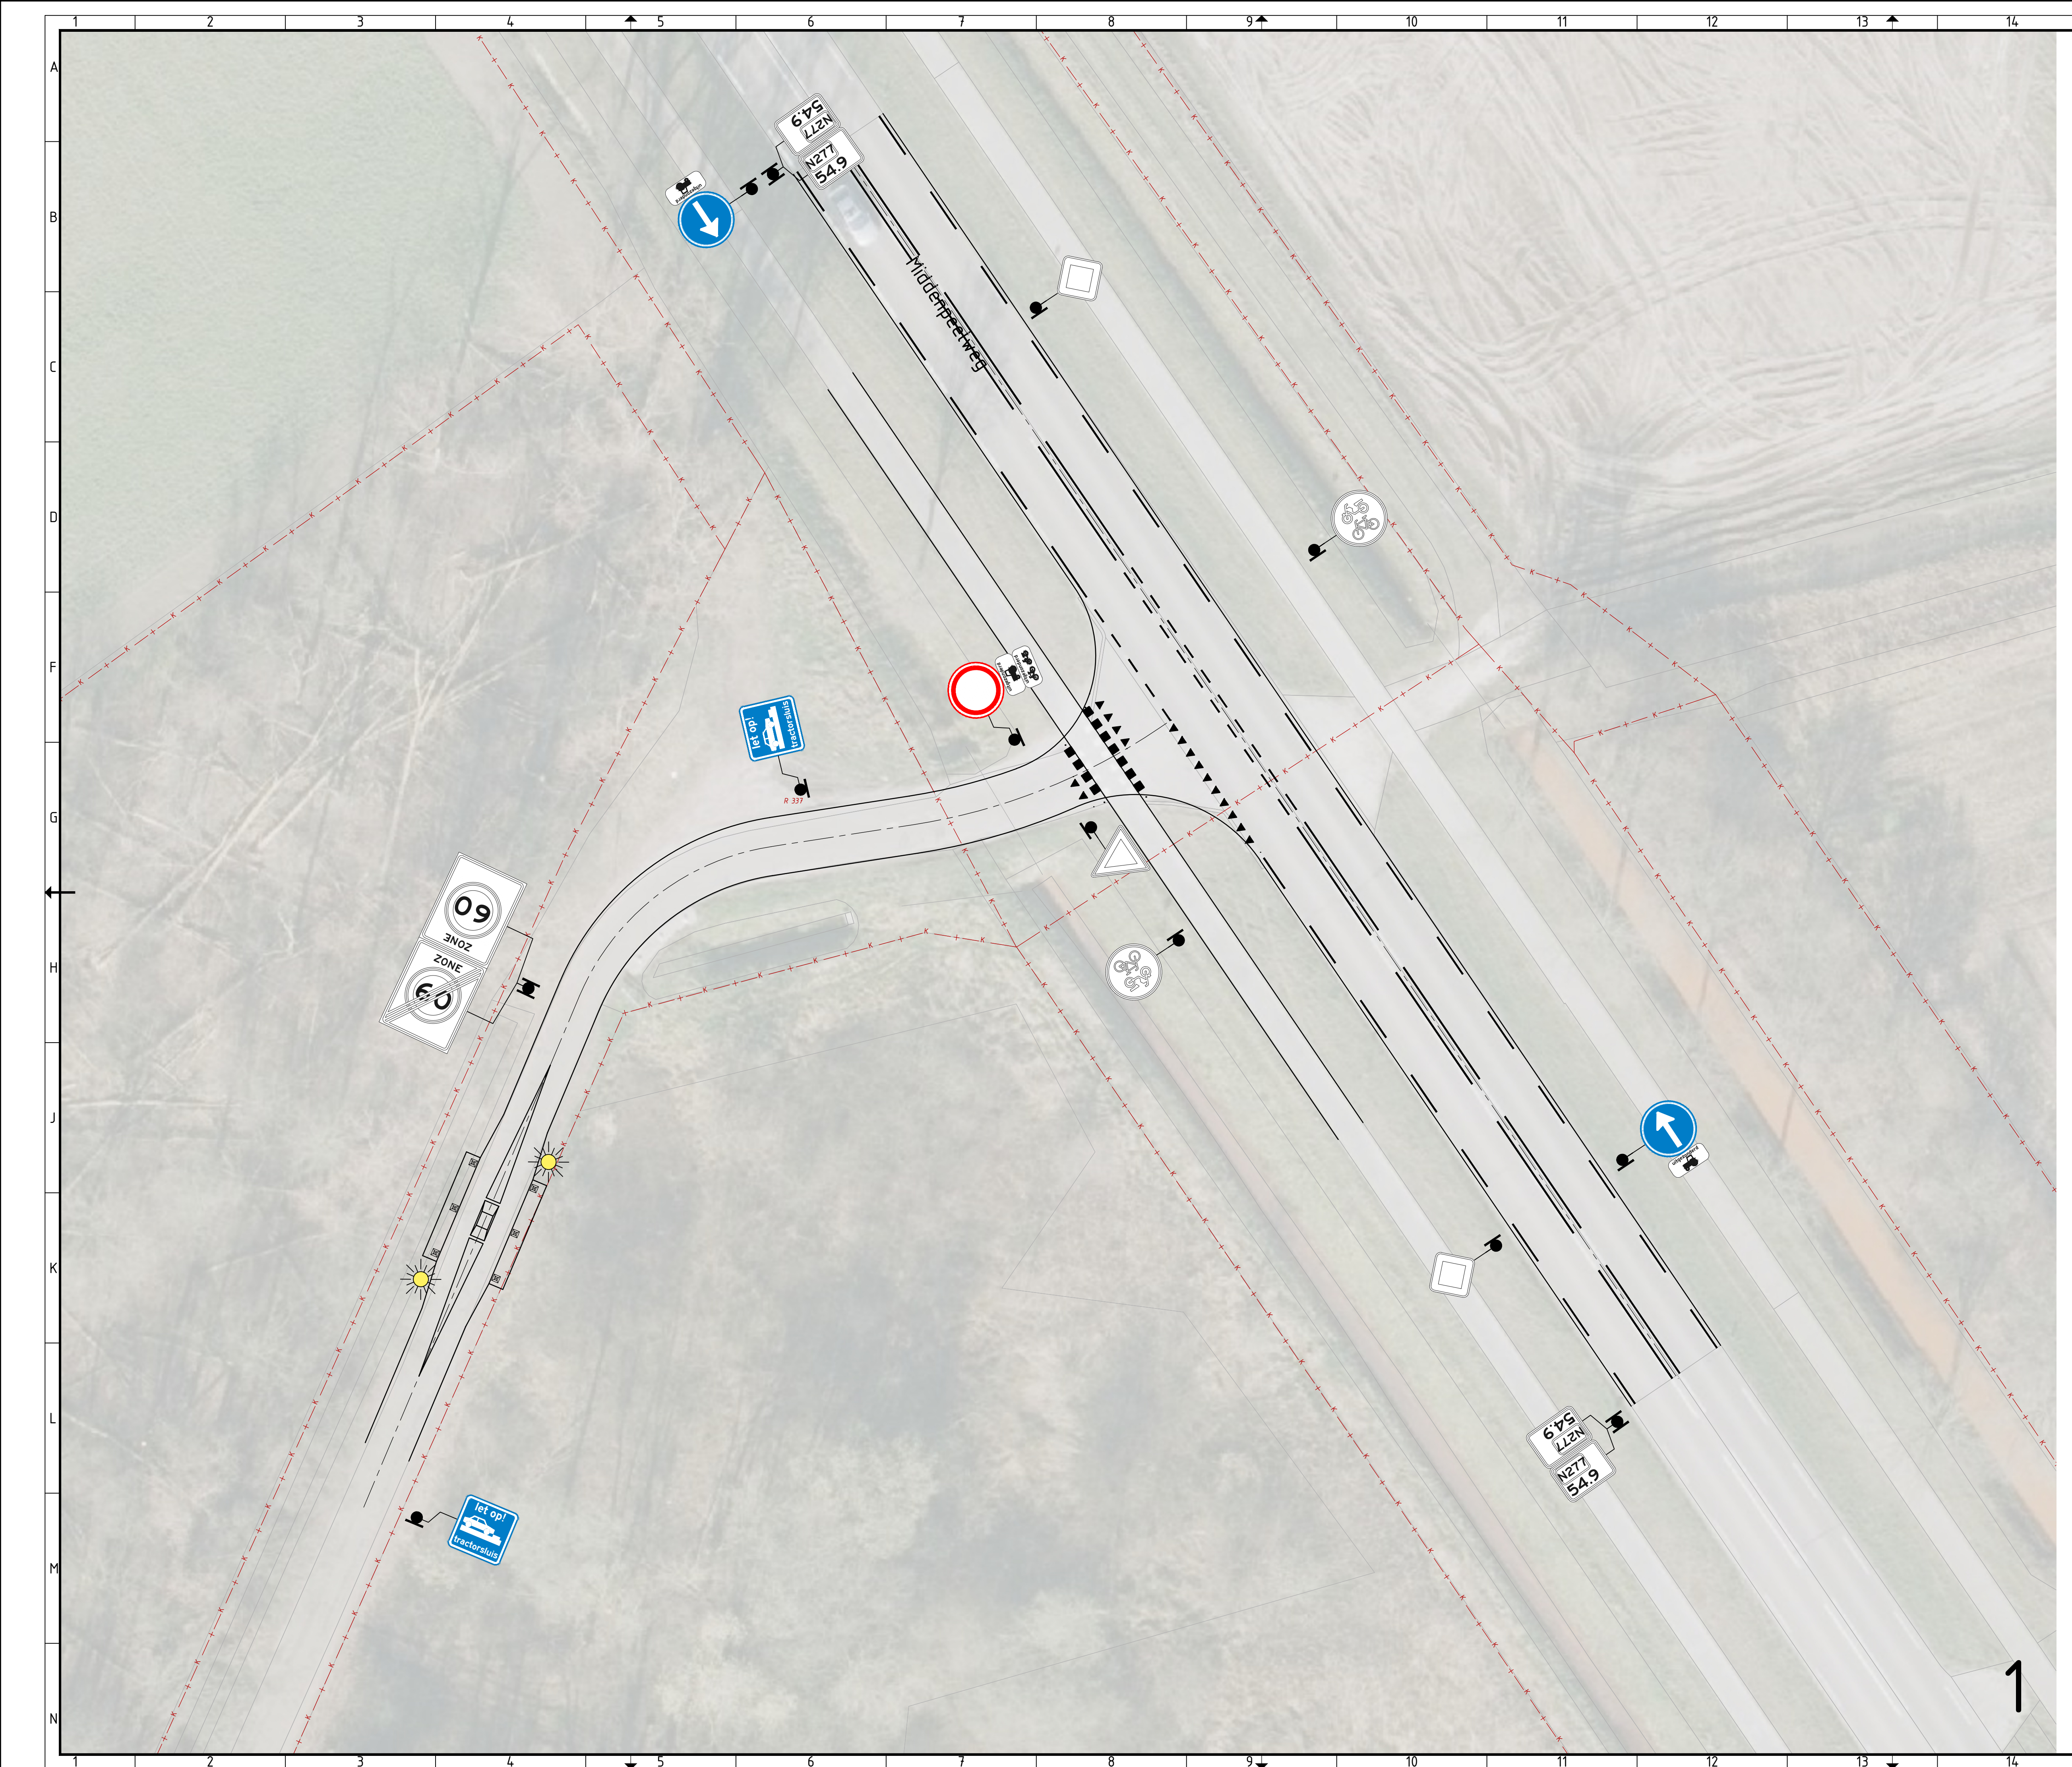

2	19-03-2026	Aanpassing bebakening t.b.v. verkeersbesluit	THI	TVW	RST
1	09-02-2026	Toevoeging D04 & koude oversteek	THI	TVW	RST
0	02-07-2025		THI	TVW	RST
1	02-07-2025		THI	TVW	RST

Verkeersstoets De Remer Koningslust

Onderdeel: Schetsontwerp Tractorsluis

Opdrachtgever: Gemeente Peel en Maas

Formaat: A1-504x1890

Schaal: 1: 200

Projectnummer: PMA142

Takeningsnummer: 2025-1366

Behorende bij doc. nr.:

088 - 336533
info@krachten.nl
www.krachten.nl

088 - 336533
info@krachten.nl
www.krachten.nl

krachten