


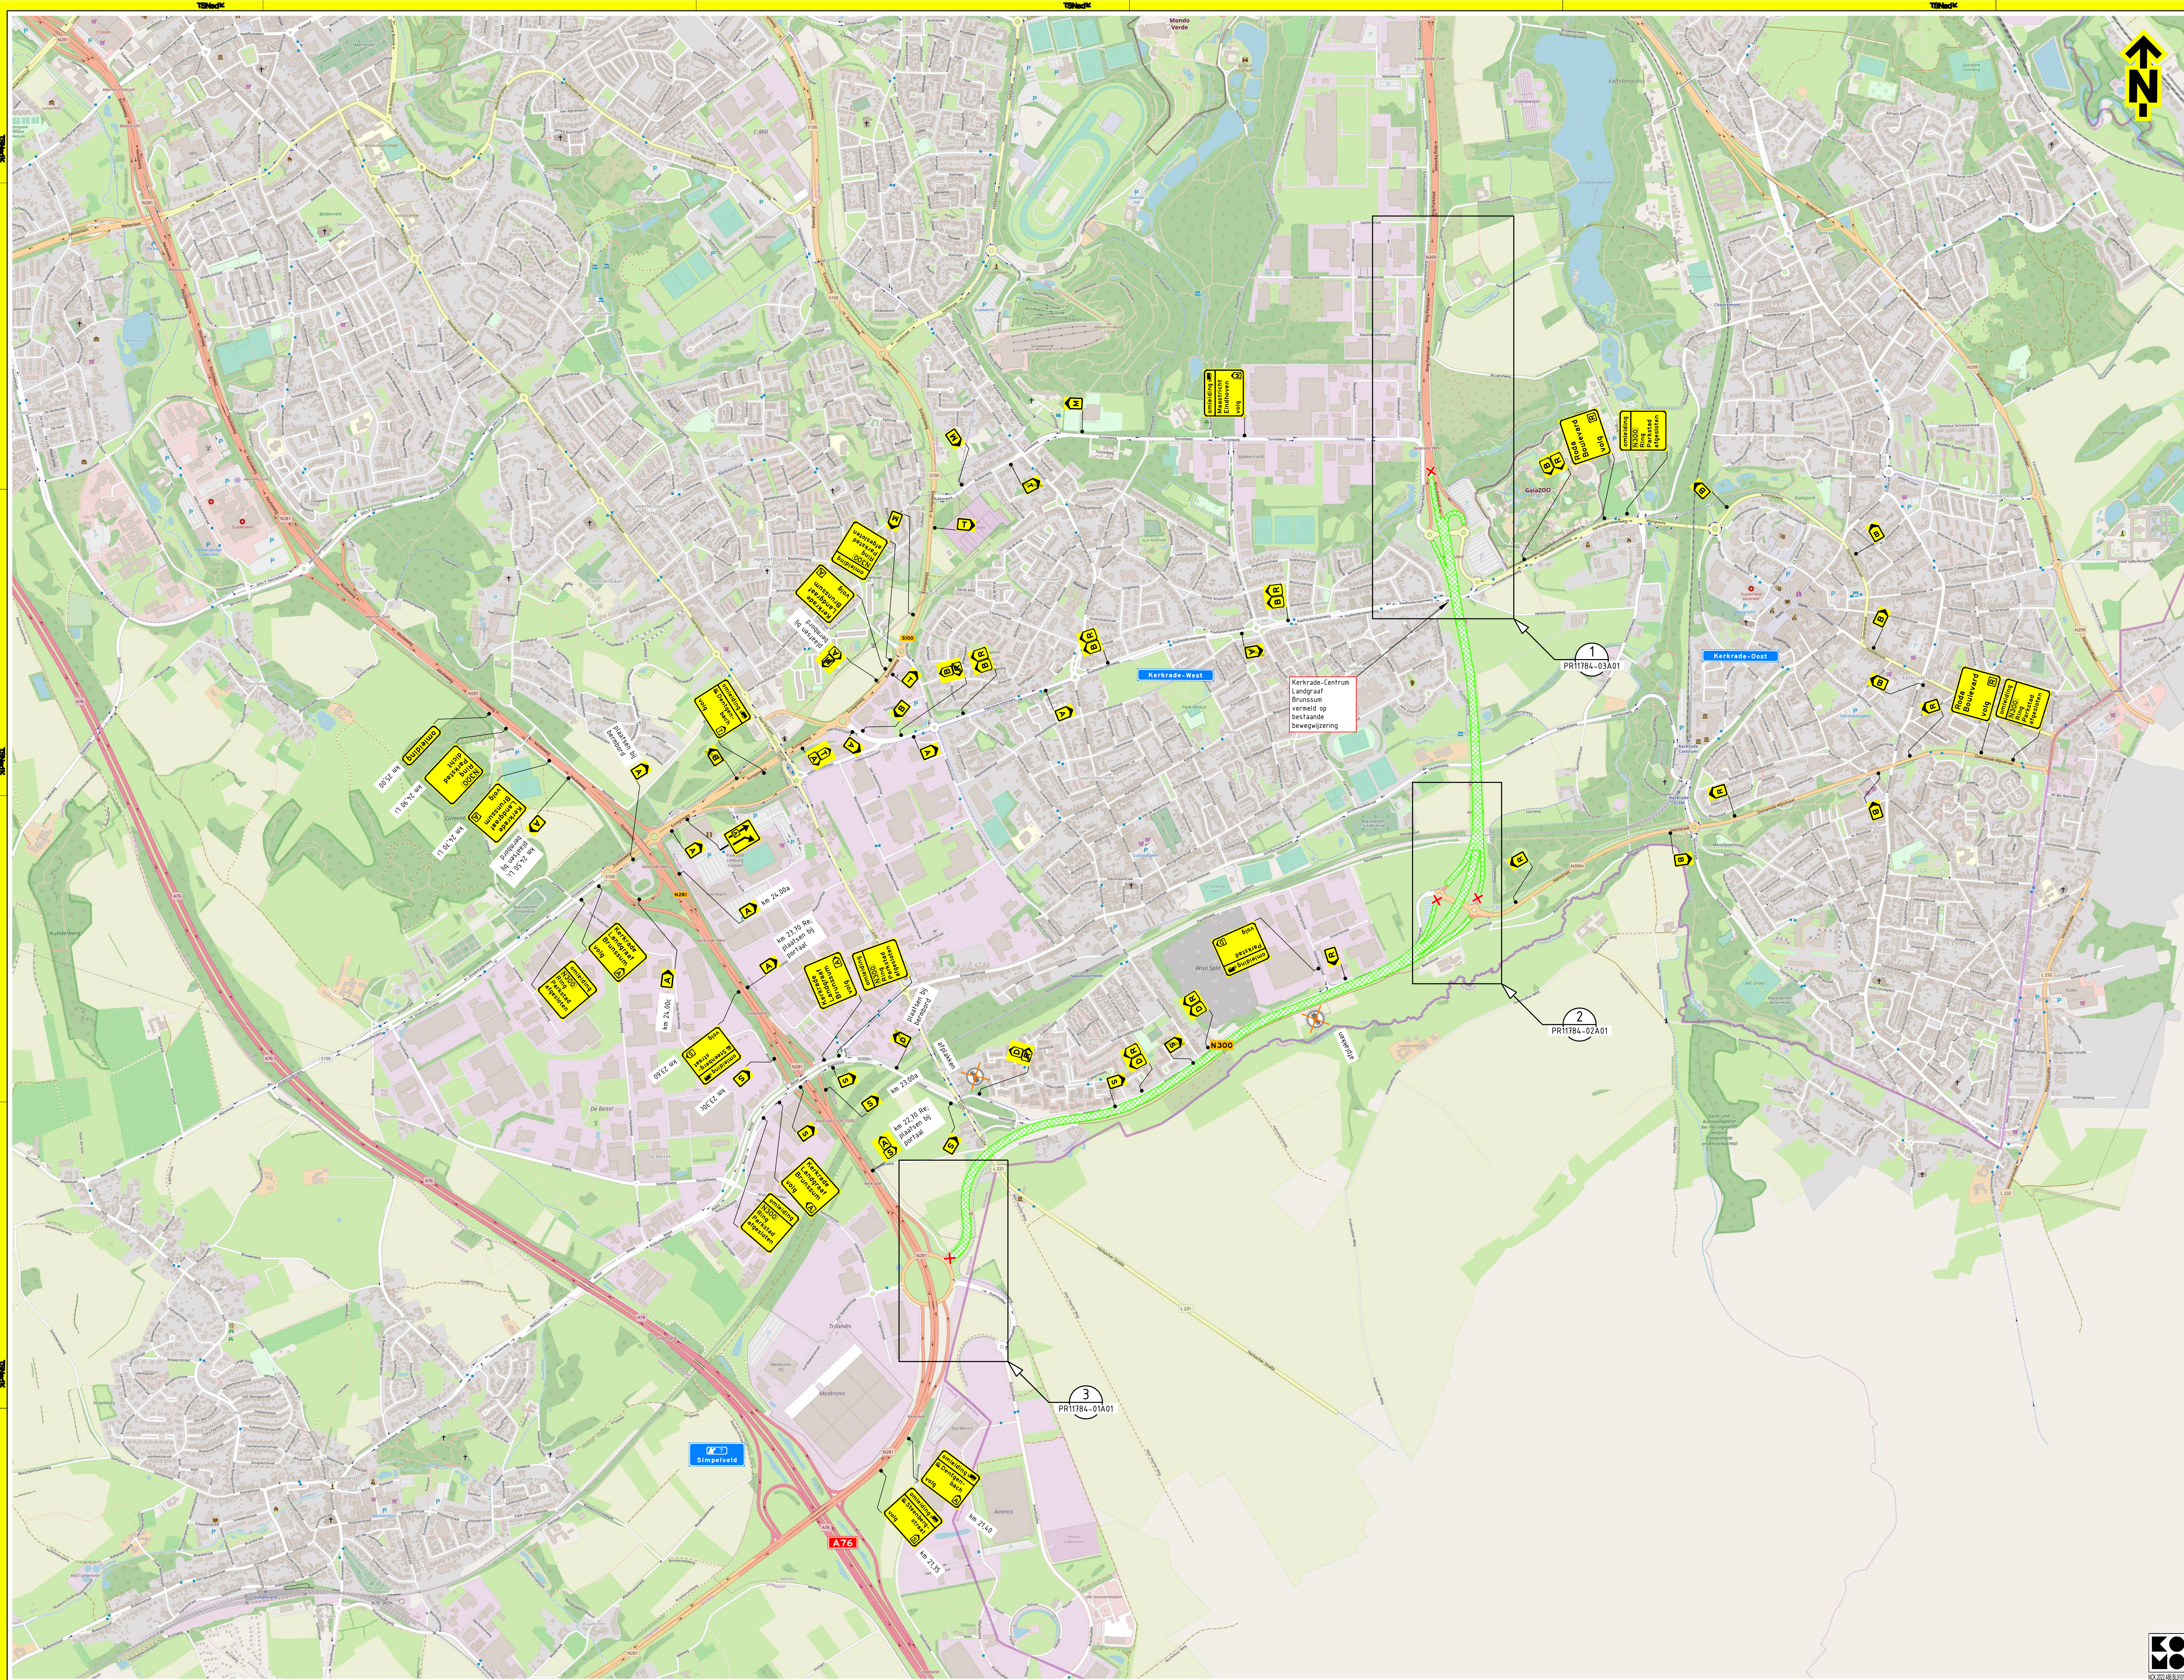

Opmerkingen

- afplakken/afkruisen conflicterende bebording
- definitieve routenummers in overleg met wegbeheerder
- de locatie van bebording is indicatief, de exacte locatie wordt in het werk bepaald

Bijbehorende tekeningen

PR11784-01A01
PR11784-01A02
PR11784-01B01

Afwijkingen

- letterhoogte van de tekstborden kan afwijken van de CROW-richtlijnen in verband met onze standaard bordformaten en/of ruimtegebrek voor plaatsing

Verklaring	
------------	--

- | | |
|---|------------|
|  | werkruimte |
|  | afsluiting |

Version	1.0	Omschrijving	Definitief			
10-07-26	Gefabriceerd	TVE	Controlen	MEN	De controlen	RHD
Version	0.2	Omschrijving	Diverse aanpassingen			
18-06-26	Gefabriceerd	TVE	Controlen	MEN	De controlen	Wingproeven
Version	0.1	Omschrijving	Concept			
21-05-26	Gefabriceerd	TVE	Controlen	RHS	De controlen	Wingproeven



TSNed bv
 1924 21-000
 1924 21-000
 1924 21-000
 1924 21-000
 1924 21-000



KWS

Project: KWS N300 Kerkrade 22.6-25.4

Ordercode	Verkeersmaatregelen N300 km 22,60 - 25,40, Kerkrade lokale omleiding	
Schaal	1:8.000	Formaat A0
Tekening nummer	PR11784-02B01-1.0	Blad 1 van 1