


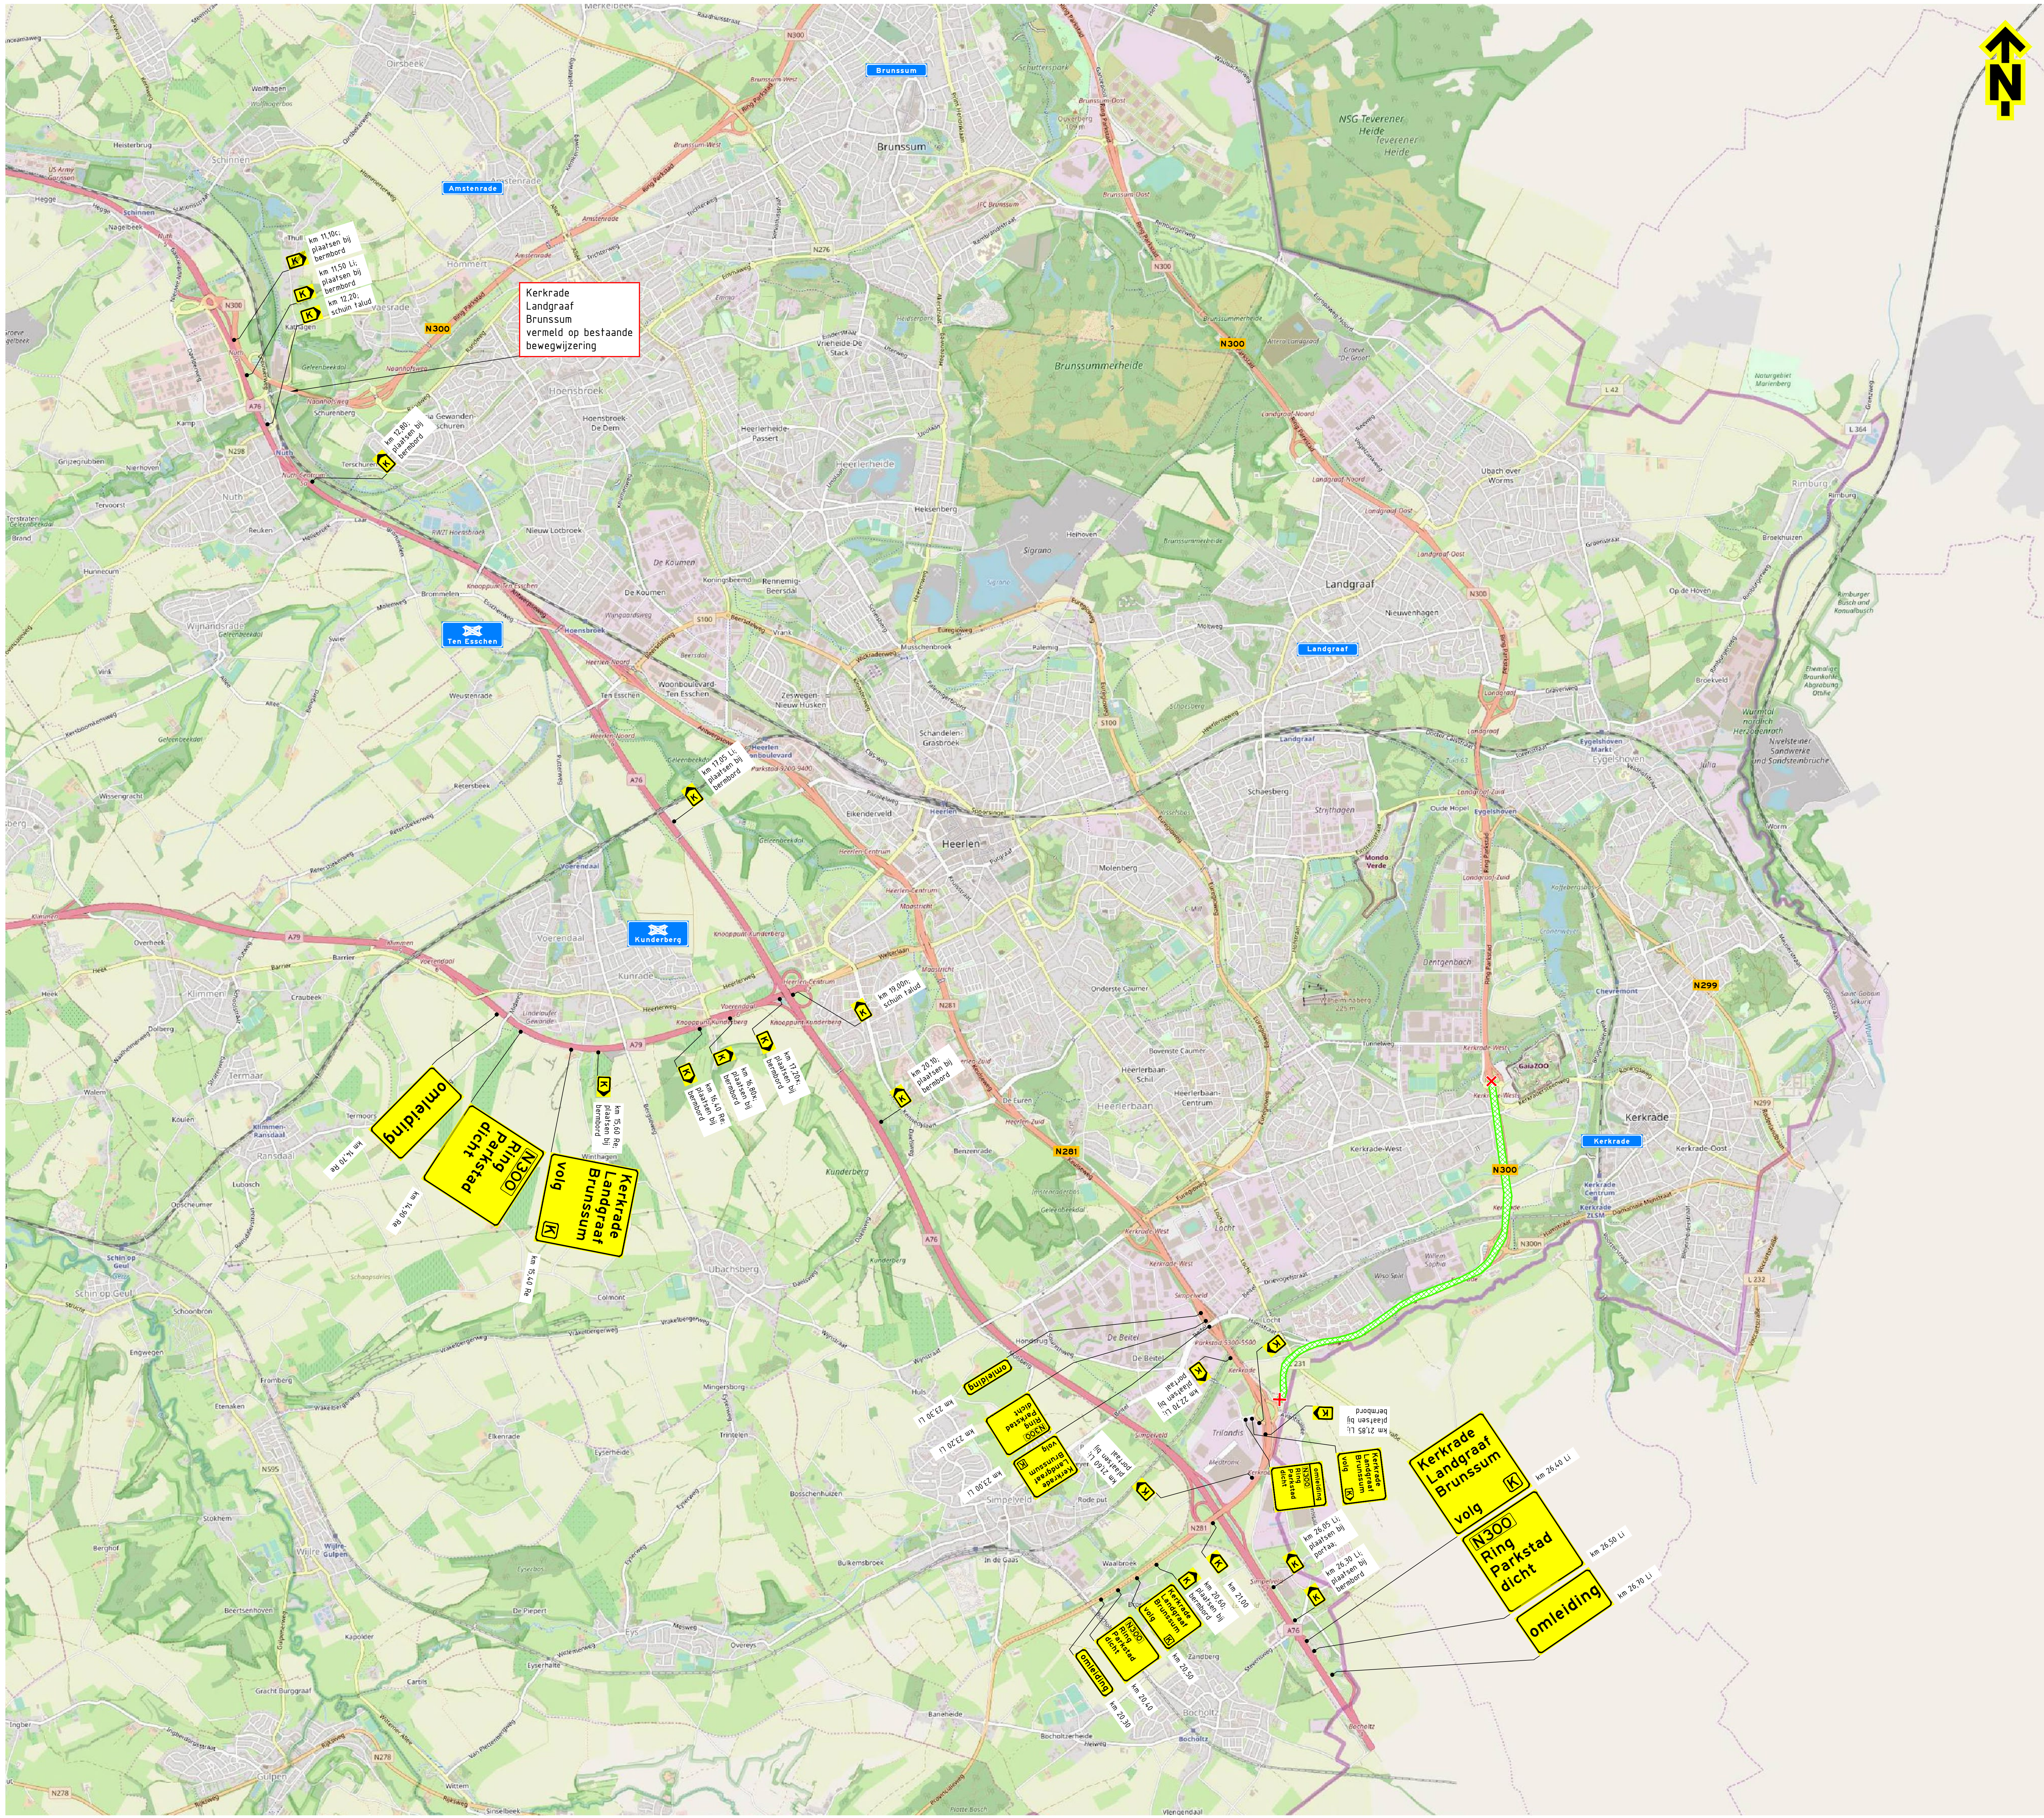


Opmerkingen
- afplakken/afkransen conflicterende bebording - definitieve routenummers in overleg met wegbeheerder - de locatie van bebording is indicatief, de exacte locatie wordt in het werk bepaald

Bijbehorende tekeningen
PR11784-01A01 PR11784-01A02 PR11784-02B01

Afwijkingen
- letterhoogte van de teksten kan afwijken van de CROW-richtlijnen in verband met onze standaard bordformaten en/of ruimtegebrek voor plaatsing

Verklaring
verkrumpte
afsluiting

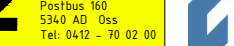versie	1.0	beschrijving	Definitief		
10-07-24	ontwerp	TVE	CON	MEN	in control BVD in gesprek
versie	0.3	beschrijving	Diverse aanpassingen		
18-06-25	ontwerp	TVE	CON	MEN	in control in gesprek
versie	0.2	beschrijving	Concept		
21-05-24	ontwerp	TVE	CON	MEN	in control in gesprek
versie	0.1	beschrijving	Concept		
25-02-24	ontwerp	TVE	CON	ASH	in control in gesprek
 					
KWS N300 Kerkrade 22,6-25,4					
Verkeersmaatregelen N300 km 22,60 - 25,40, Kerkrade Hoofd omleiding					
document	135.000	datum	2024-07-10	blad	1 van 1