


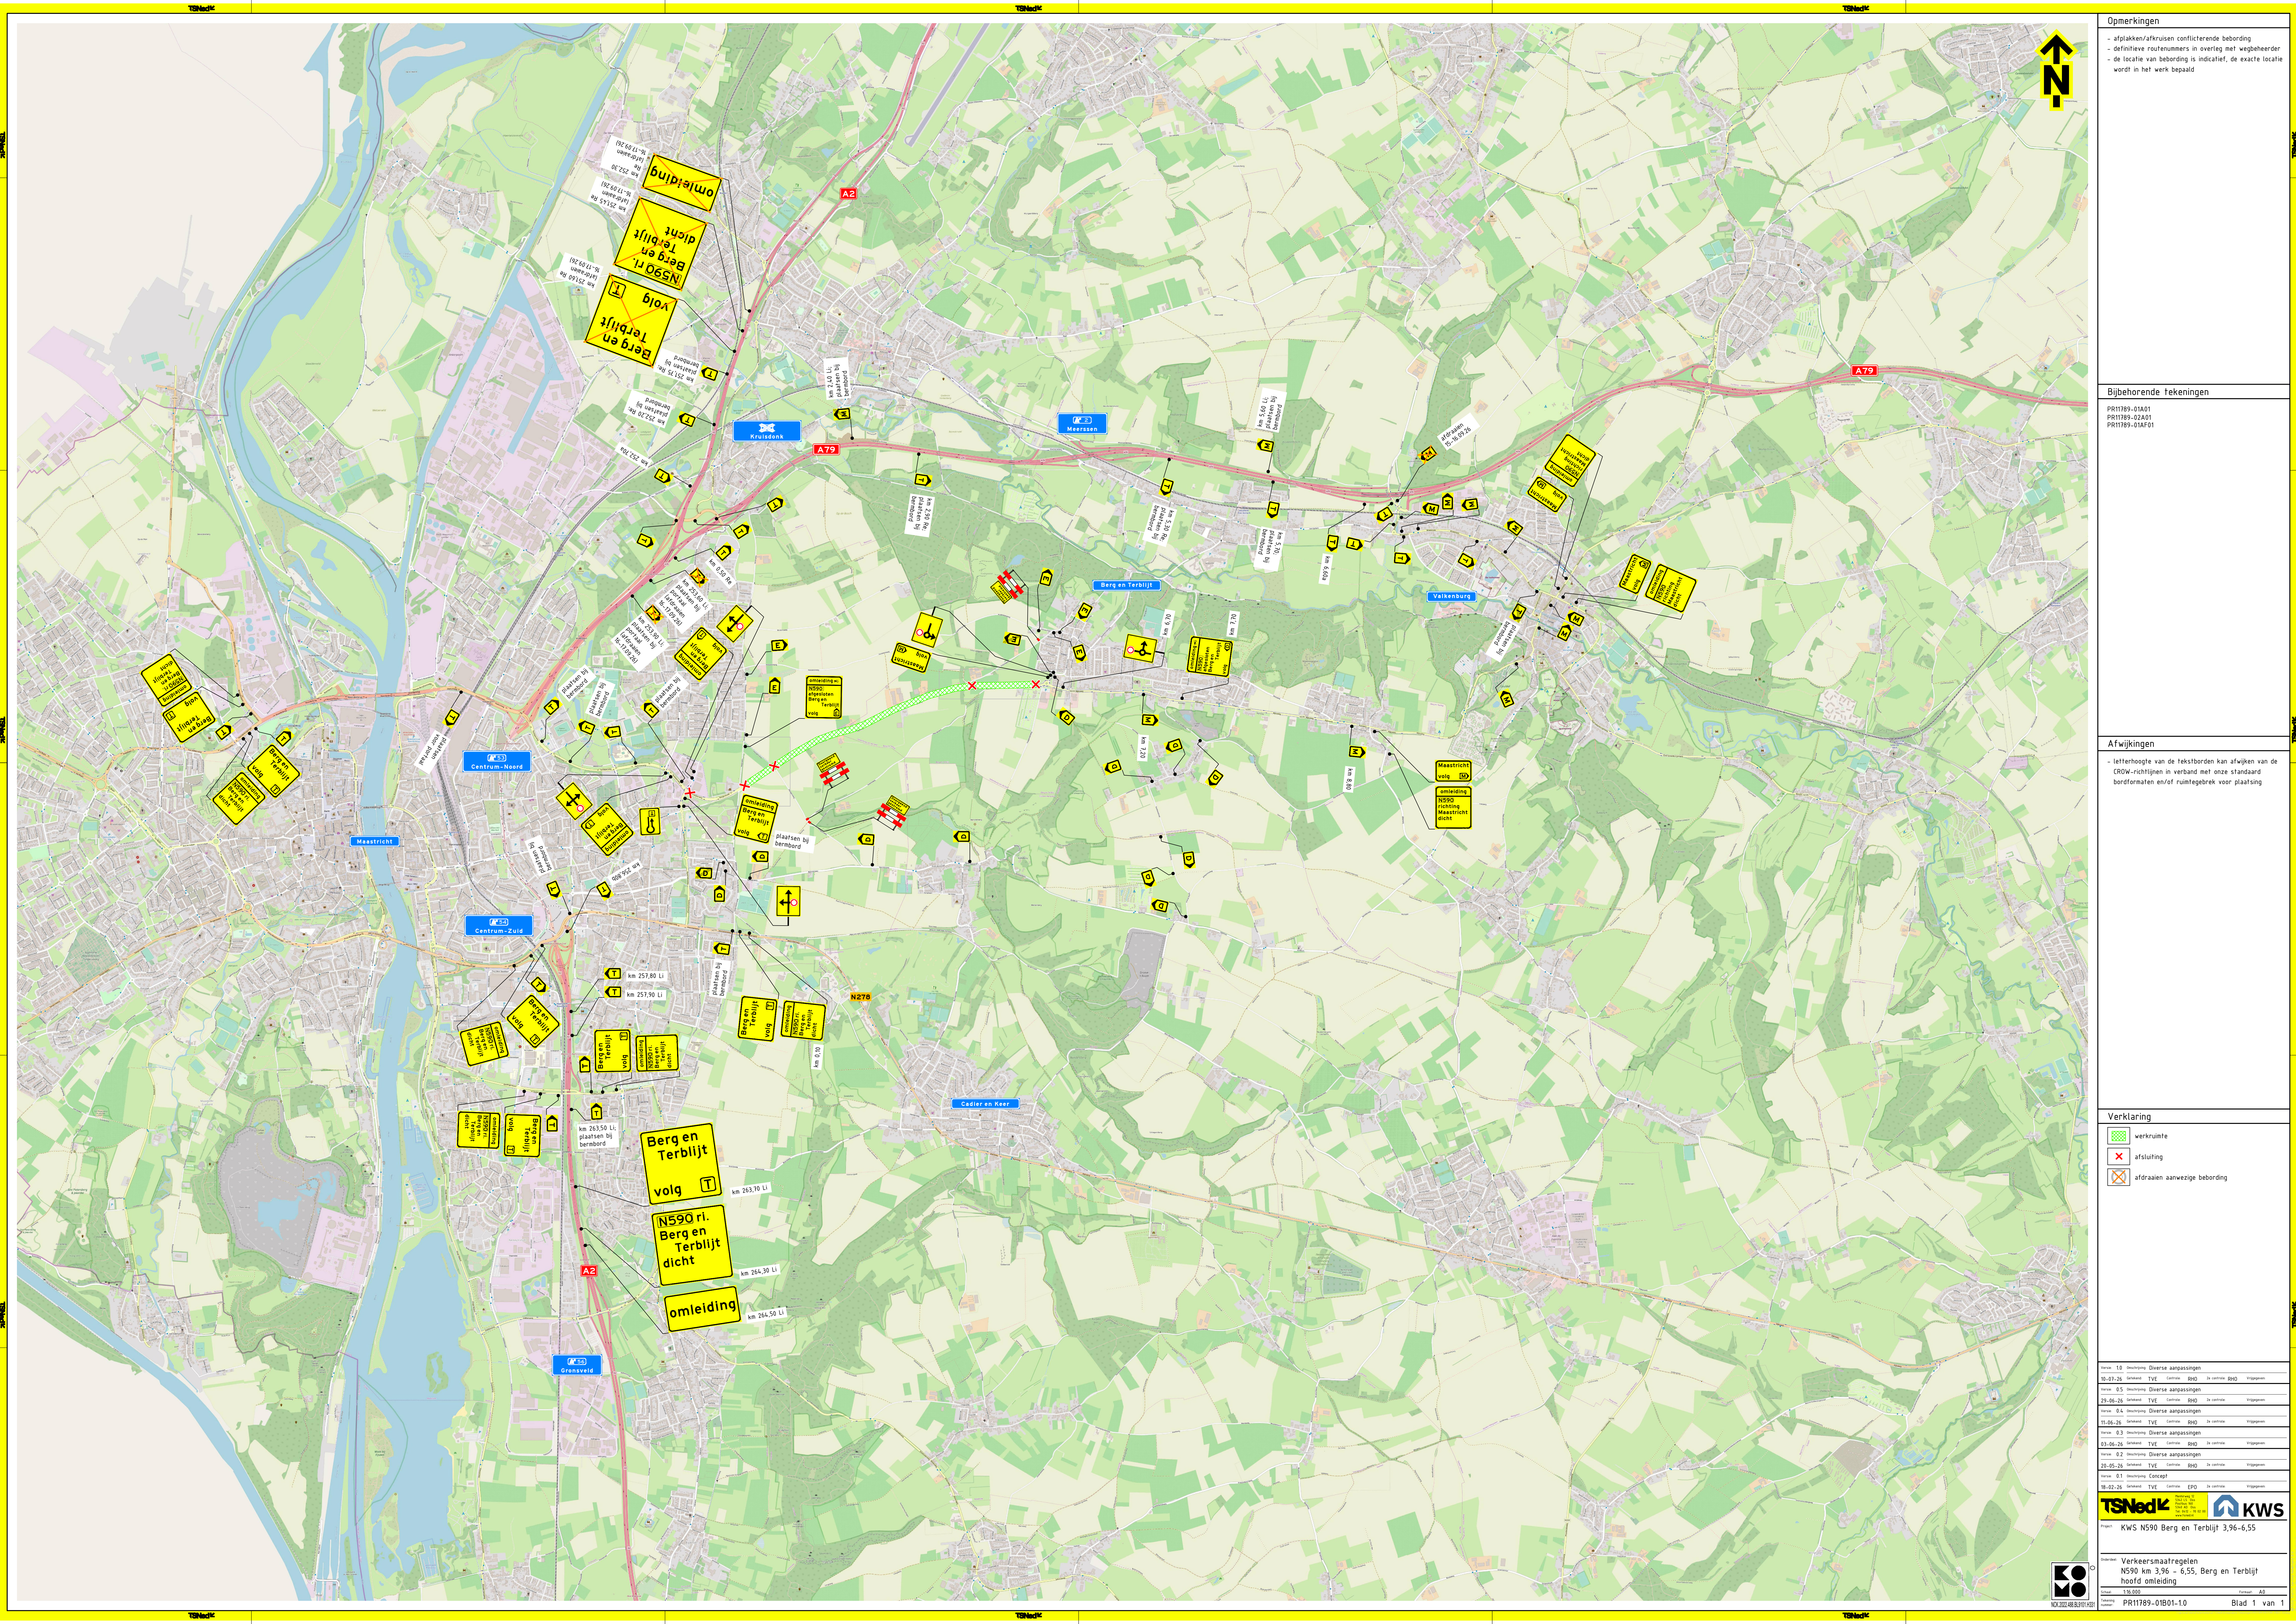

Opmerkingen

- afplakken/afkruisen conflicterende bebording
- definitieve routenummers in overleg met wegbeheerder
- de locatie van bebording is indicatief, de exacte locatie wordt in het werk bepaald

Bijbehorende tekeningen

PR11789-01A01
PR11789-02A01
PR11789-01A01

Afwijkingen

- letterhoogte van de tekstborden kan afwijken van de CROW-richtlijnen in verband met onze standaard bordformaten en/of ruimtegebrek voor plaatsing

Verklaring

- afsluiting
- afdraaien aanwezig bebording

KWS N590 Berg en Terblijt 3,96-6,55

Verkeersmaatregelen
N590 km 3,96 - 6,55, Berg en Terblijt
hoofd omleiding