
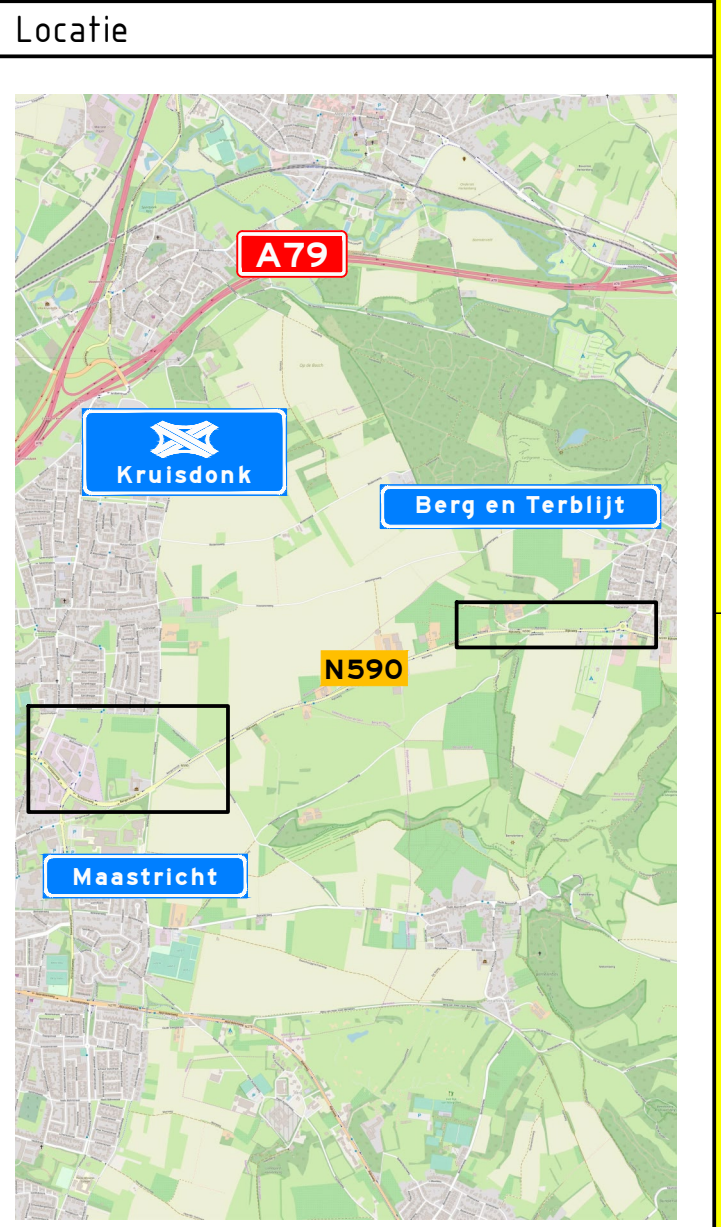


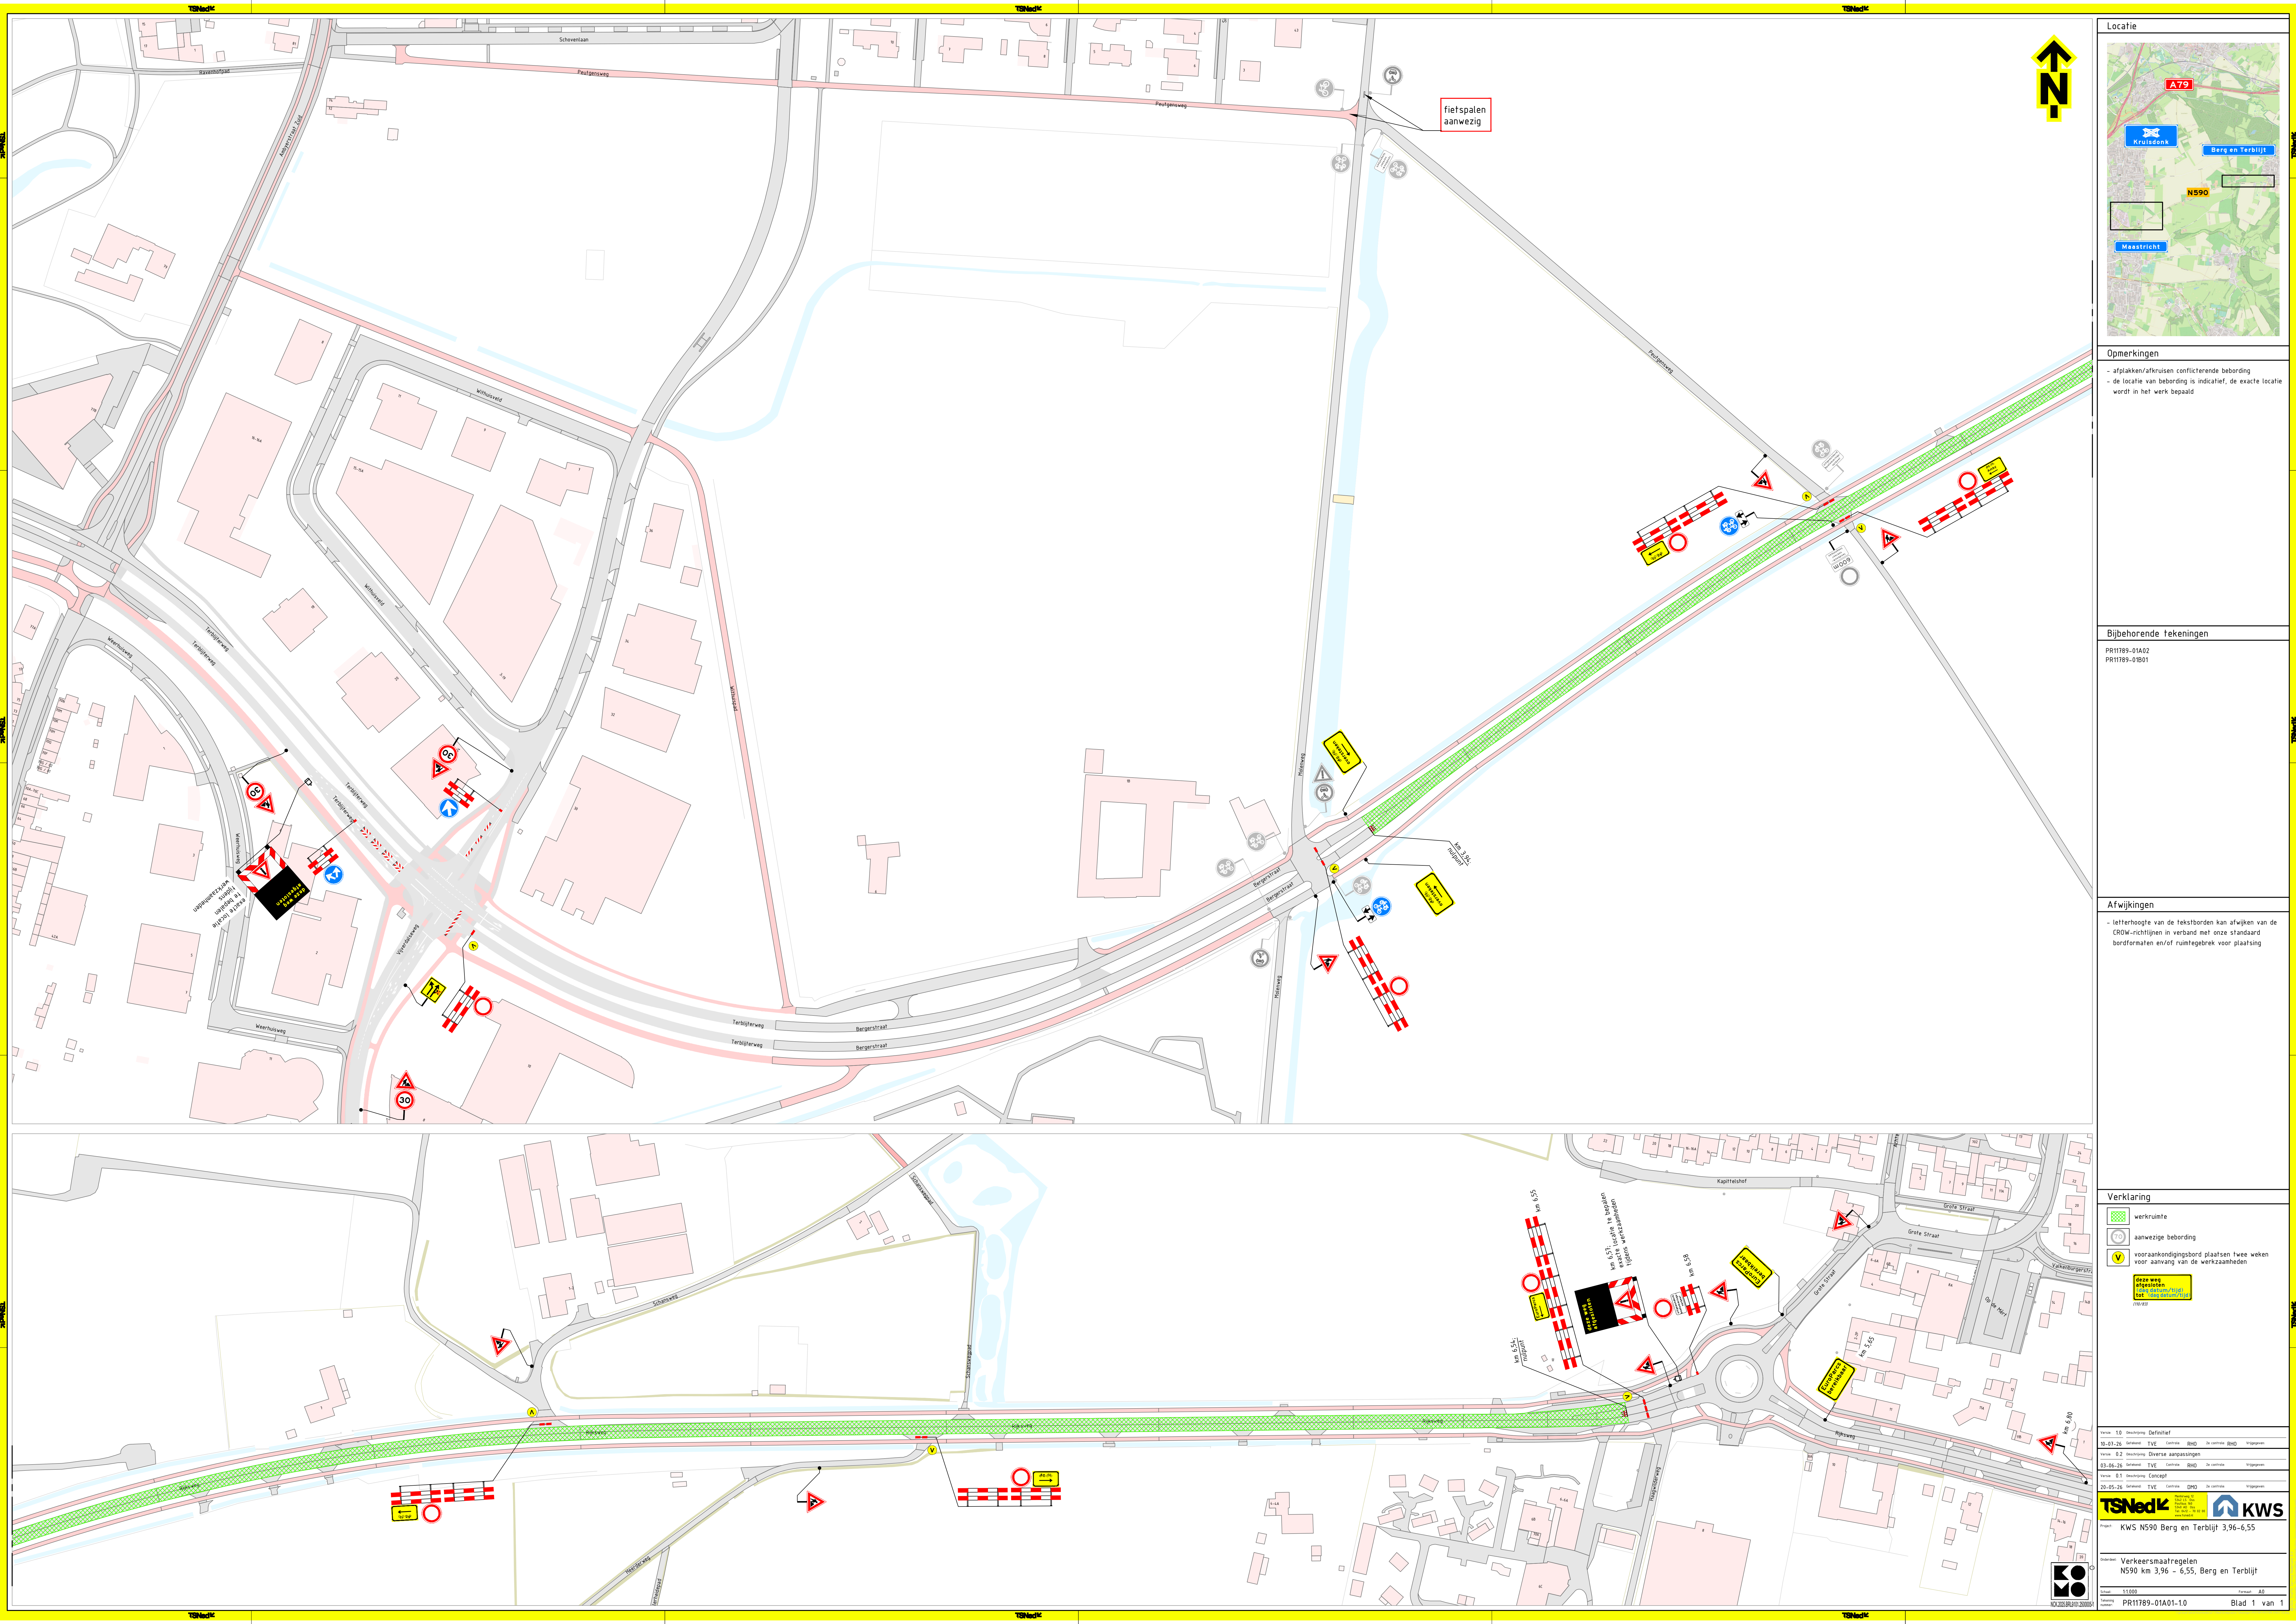

Opmerkingen

- afplakken/afkruisen conflicterende bebording
- de locatie van bebording is indicatief, de exacte locatie wordt in het werk bepaald

Bijbehorende tekeningen

PR11789-01A02
PR11789-01B01

Afwijkingen

- letterhoogte van de tekstborden kan afwijken van de CROW-richtlijnen in verband met onze standaard bordformaten en/of ruimtegebrek voor plaatsing

Verklaring

- werkruimte
- aanwezige bebording
- voor aankondigingsbord plaatsen twee weken voor aanvang van de werkzaamheden
- deze weg afsluiten tot 01-01-2025